


Isikliku kasutusõiguse seadmise plaan

IKÕ ala pos. nr. (plaanil)	Kinnistu registriosaka nr.	Katastriüksuse tunnus, nimi ja sihtotstarve	IKÕ ala pindala, m ²	Maakaabli pikkus, m
	7100850	87901:001:0284; Tee nr. 65, Võru-Räpina T3, transpordimaa	1 m ²	0,75 m

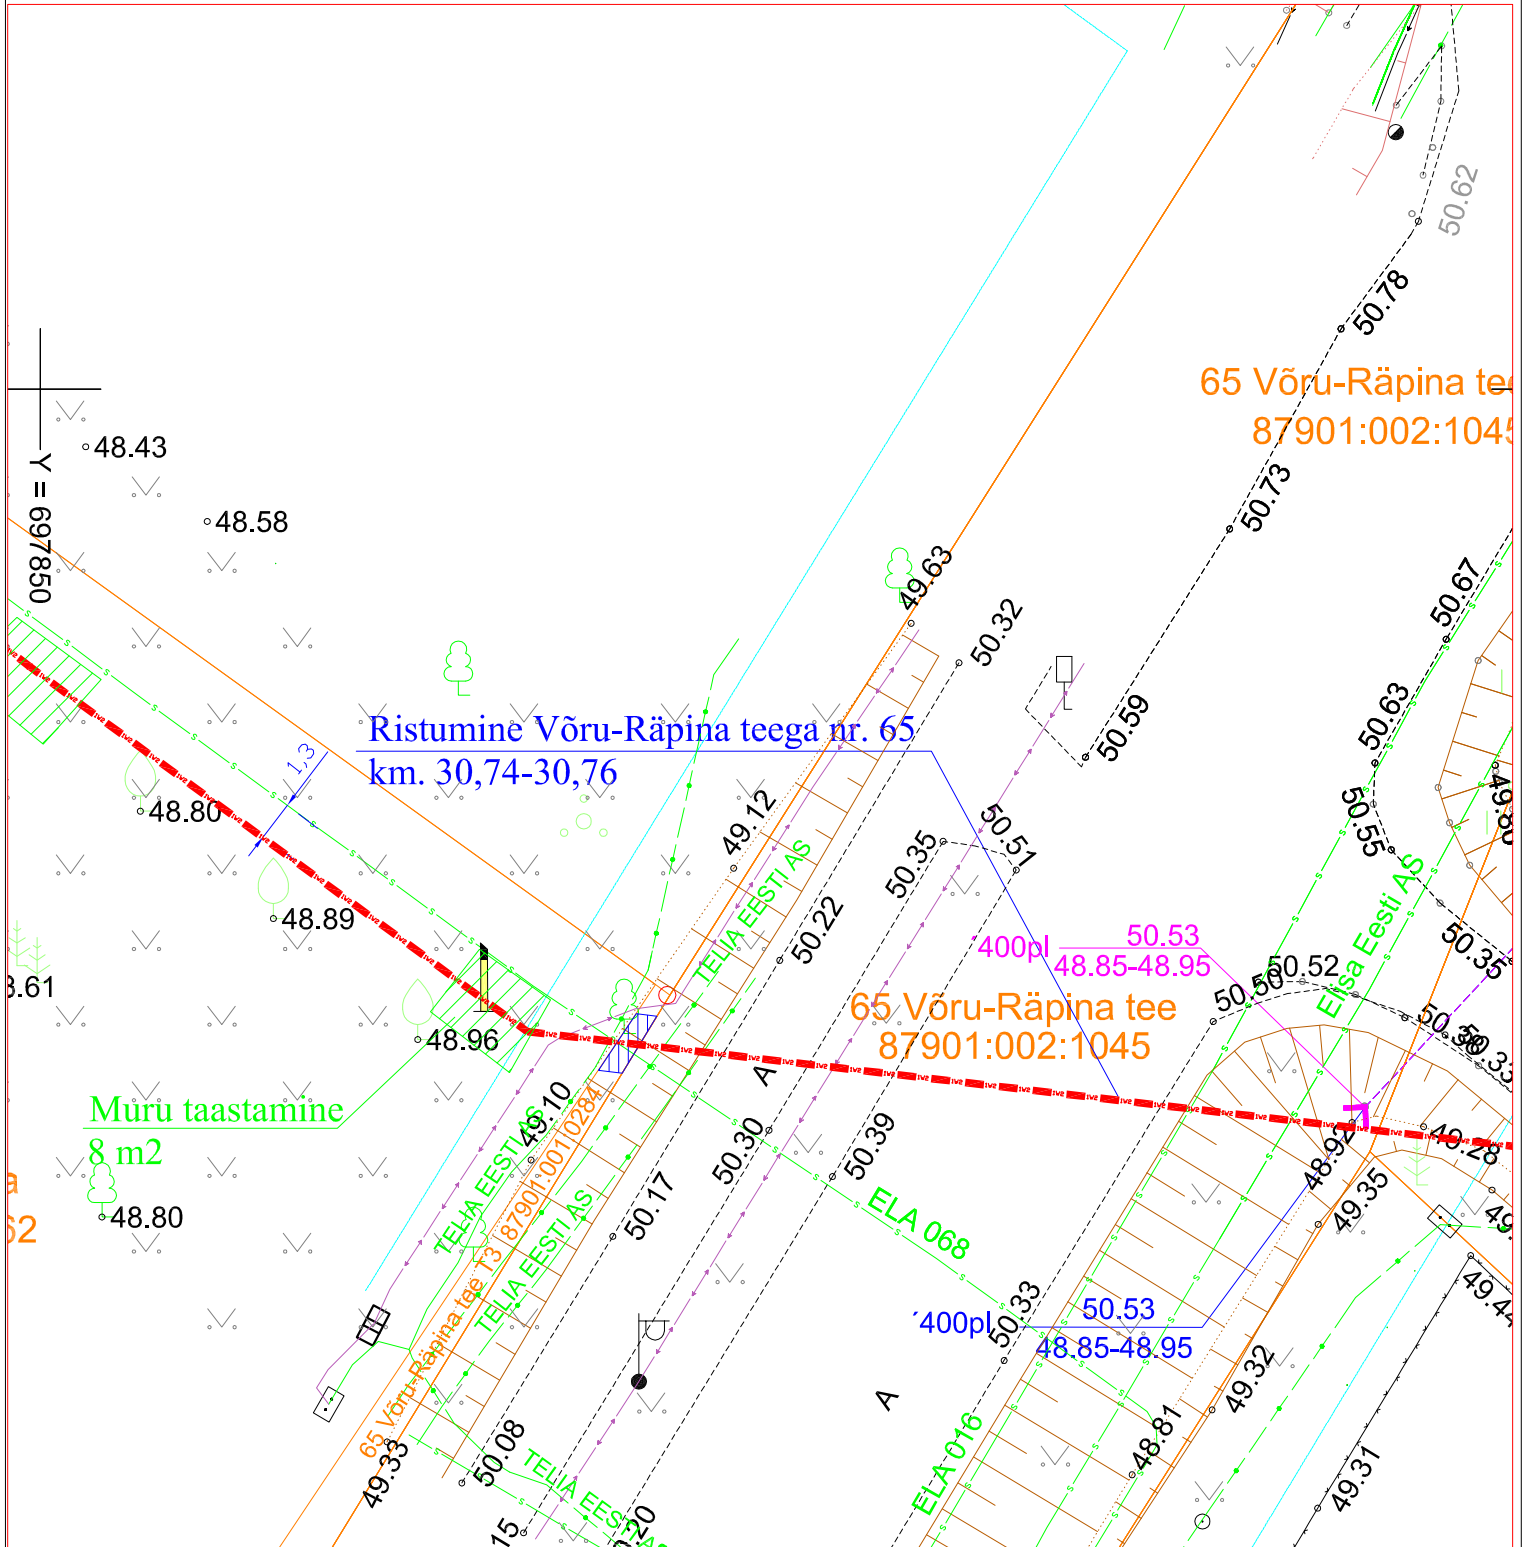

Tingmärgid

- 10kV — 10kV — Proj. 10 kV maakaabel torus
- Kinnistu piir
- IKÕ seadmise ala

Projekti nimetus / asukoht Räpina - Leevaku 10 kV liini rekonstrueerimise II etapp. Veriora piirkond. Räpina vald, Põlvamaa			Töö nr: IP6203
Koostaja: Leonhard Weiss OÜ Projekteerija: Enn Kraav	Möötkava 1:250	Leht / formaat Leht 5 / A4	Kuupäev: 12.03.2024.