
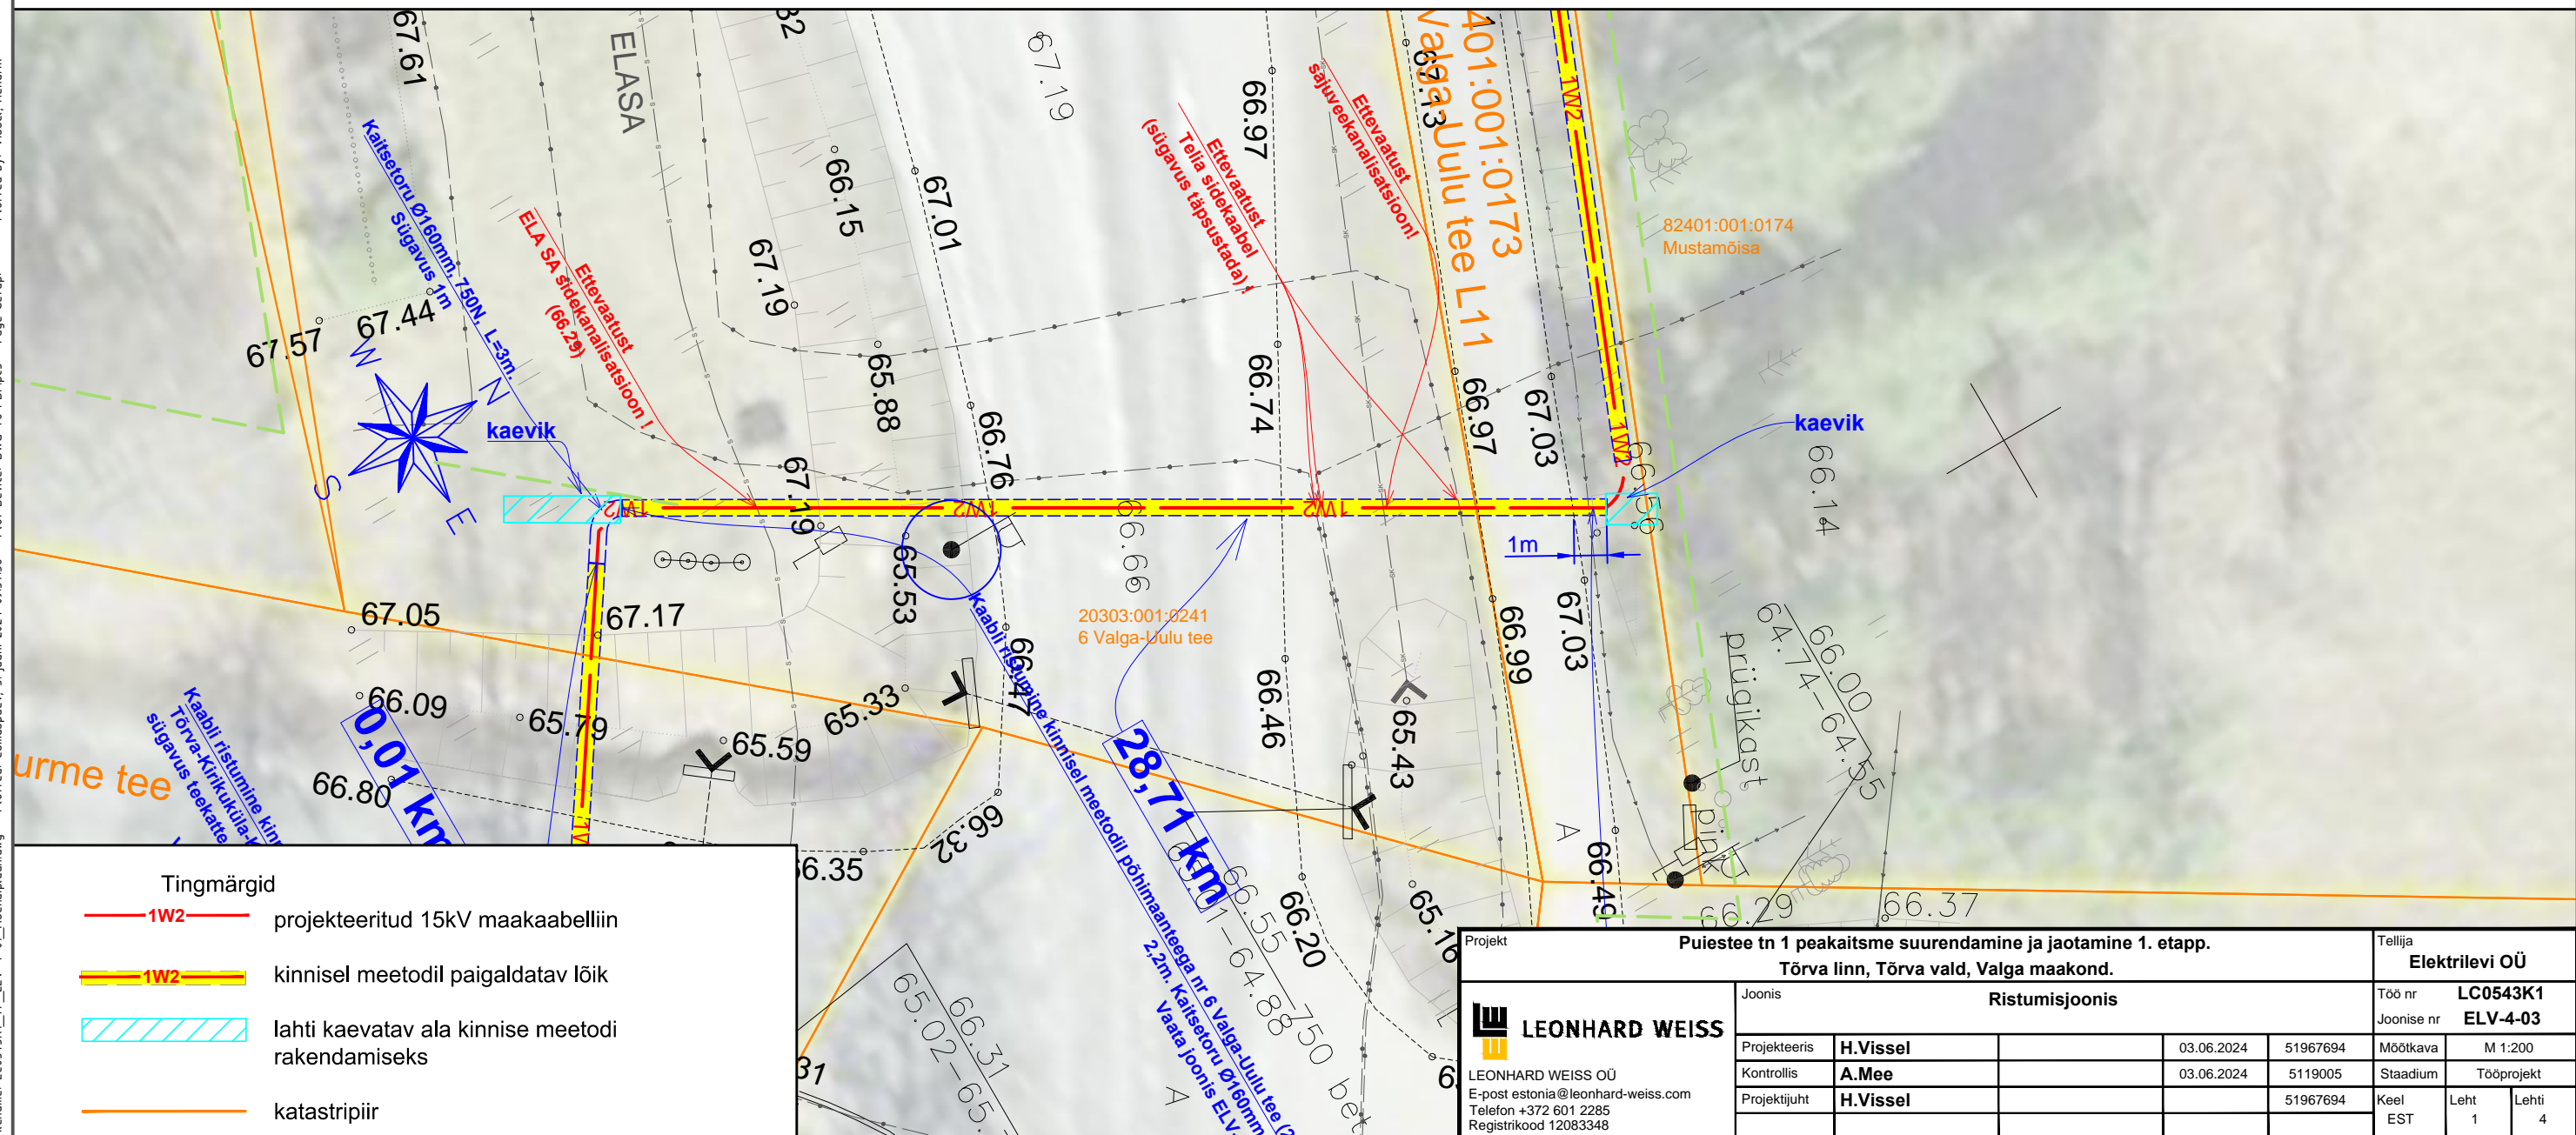



15 kV maakaabelliini ristumine kinnisel meetodil kinnisel meetodil põhimaanteega nr 6 Valga-Uulu tee (28.71km)

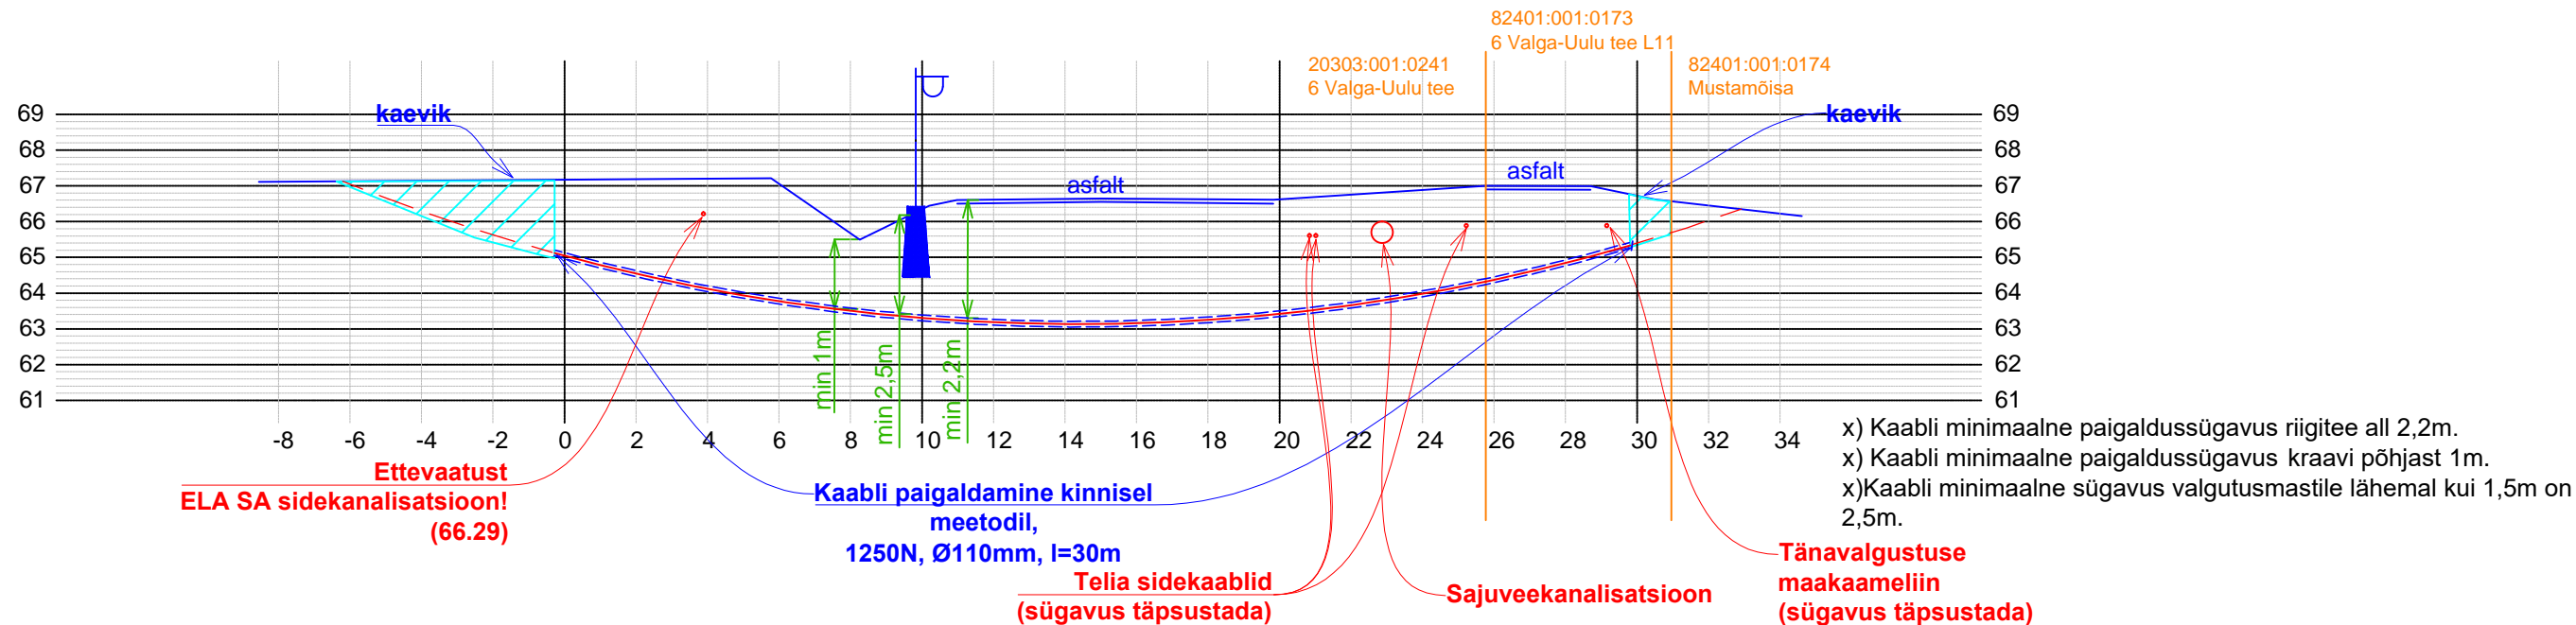


Tingmargid	
1W2	projekteeritud 15kV maakaabelliin
1W2	kinnisel meetodil paigaldatav lõik
	lahti kaevatav ala kinnise meetodi rakendamiseks
	katastripiir

Projekt					Tellija		
Puistee tn 1 peakaitsme suurendamine ja jaotamine 1. etapp.					Elektrilevi OÜ		
Tõrva linn, Tõrva vald, Valga maakond.					Töö nr LC0543K1		
Ristumisjoonis					Joonise nr ELV-4-03		
Projekteeris	H.Vissel		03.06.2024	51967694	Möötkava	M 1:200	
Kontrollis	A.Mee		03.06.2024	5119005	Staadium	Tööprojekt	
Projektijuht	H.Vissel			51967694	Keel	Leht 1	Lehti 4
LEONHARD WEISS					EST		
LEONHARD WEISS OÜ							
E-post estonia@leonhard-weiss.com							
Telefon +372 601 2285							
Registrikood 12083348							

15 kV maakaabelliini ristumine kinnisel meetodil tugimaantee 23167 Tõrva-Kirikuküla-Karjatnurme tee (0.01km)

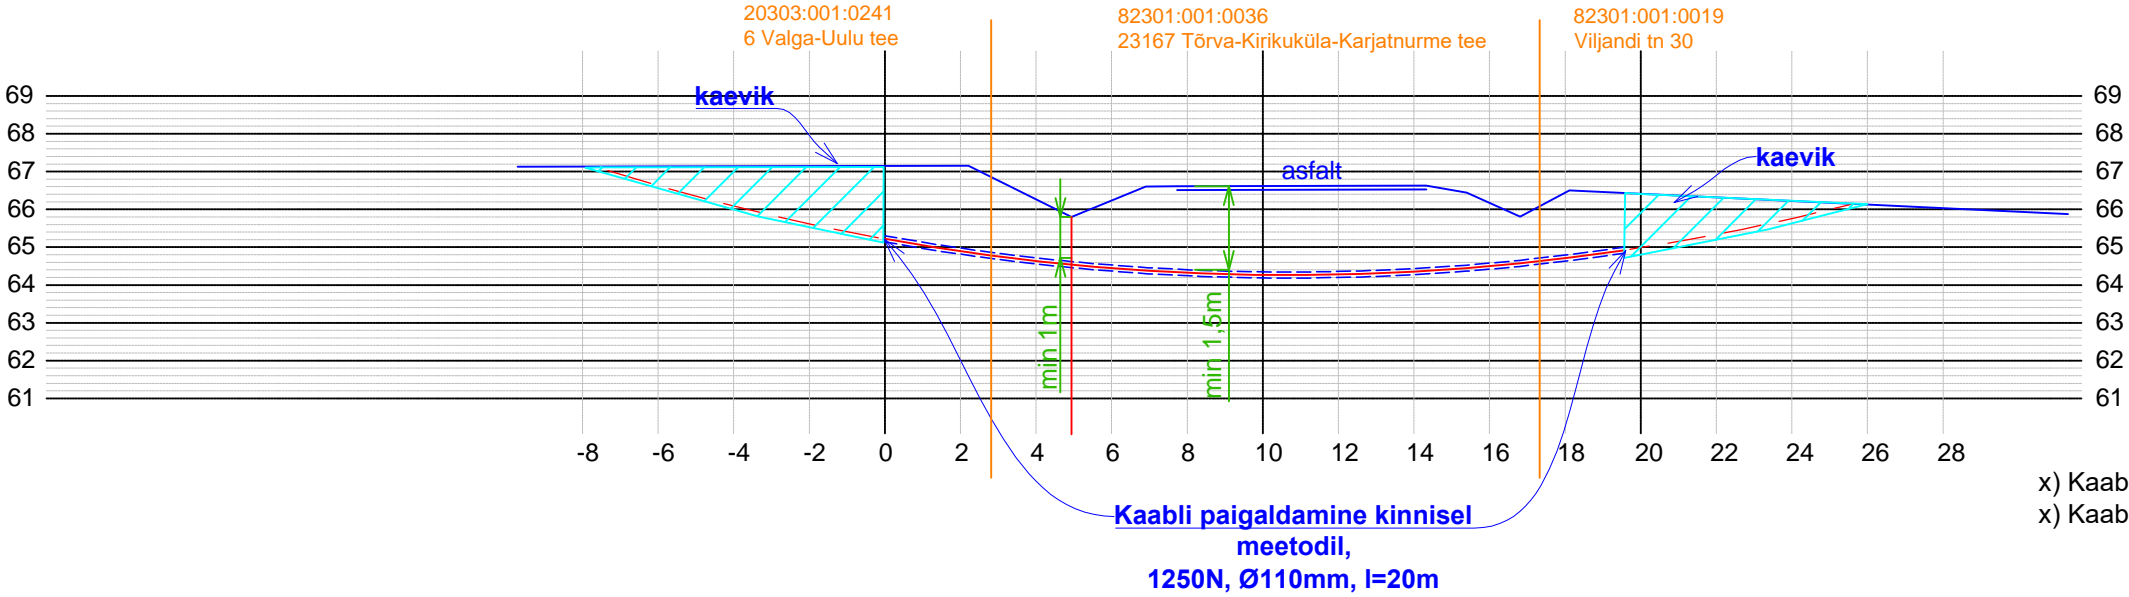



x) Kaabli minimaalne paigaldussügavus riigitee all 1,5m.
x) Kaabli minimaalne paigaldussügavus kraavi põhjast 1m.

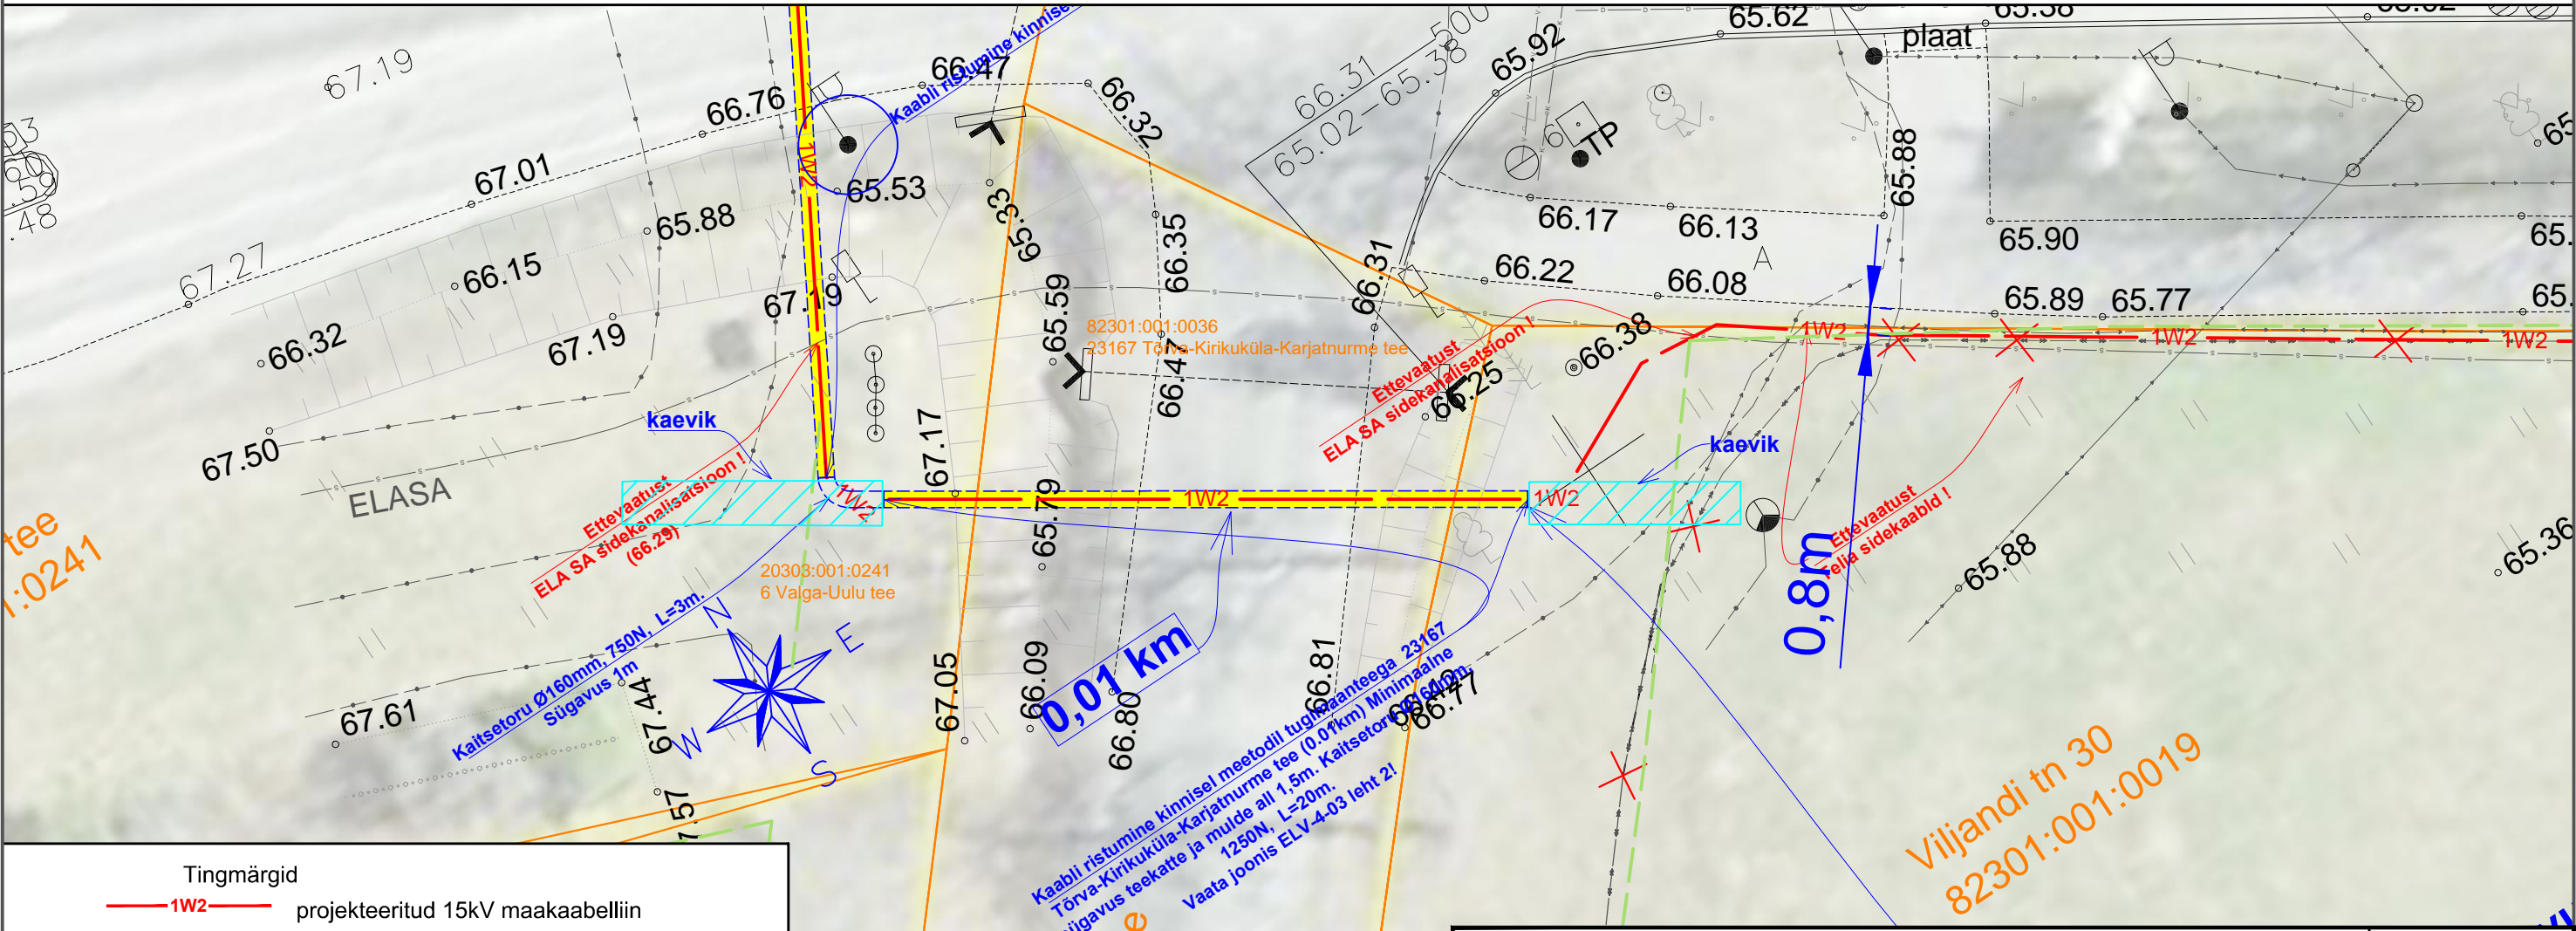

- Tingmärgid
- 1W2 projekteeritud 15kV maakaabelliin
 - 1W2 kinnisel meetodil paigaldatav lõik
 - lahti kaevatav ala kinnise meetodi rakendamiseks
 - katastripiir

Projekt					Tellija		
Puistee tn 1 peakaitsme suurendamine ja jaotamine 1. etapp.					Elektrilevi OÜ		
Tõrva linn, Tõrva vald, Valga maakond.					Töö nr LC0543K1		
Joonis					Joonise nr ELV-4-03		
Ristumisjoonis					Möötkava M 1:200		
Projektieris					51967694		
Kontrollis					5119005		
Projektijuht					51967694		
LEONHARD WEISS					Keel EST		
LEONHARD WEISS OÜ					Leht 2		
E-post estonia@leonhard-weiss.com					Lehti 4		
Telefon +372 601 2285							
Registrikood 12083348							

15 kV maakaabelliini ristumine kinnisel meetodil kinnisel meetodil põhimaanteega nr 6 Valga-Uulu tee (28.52km)

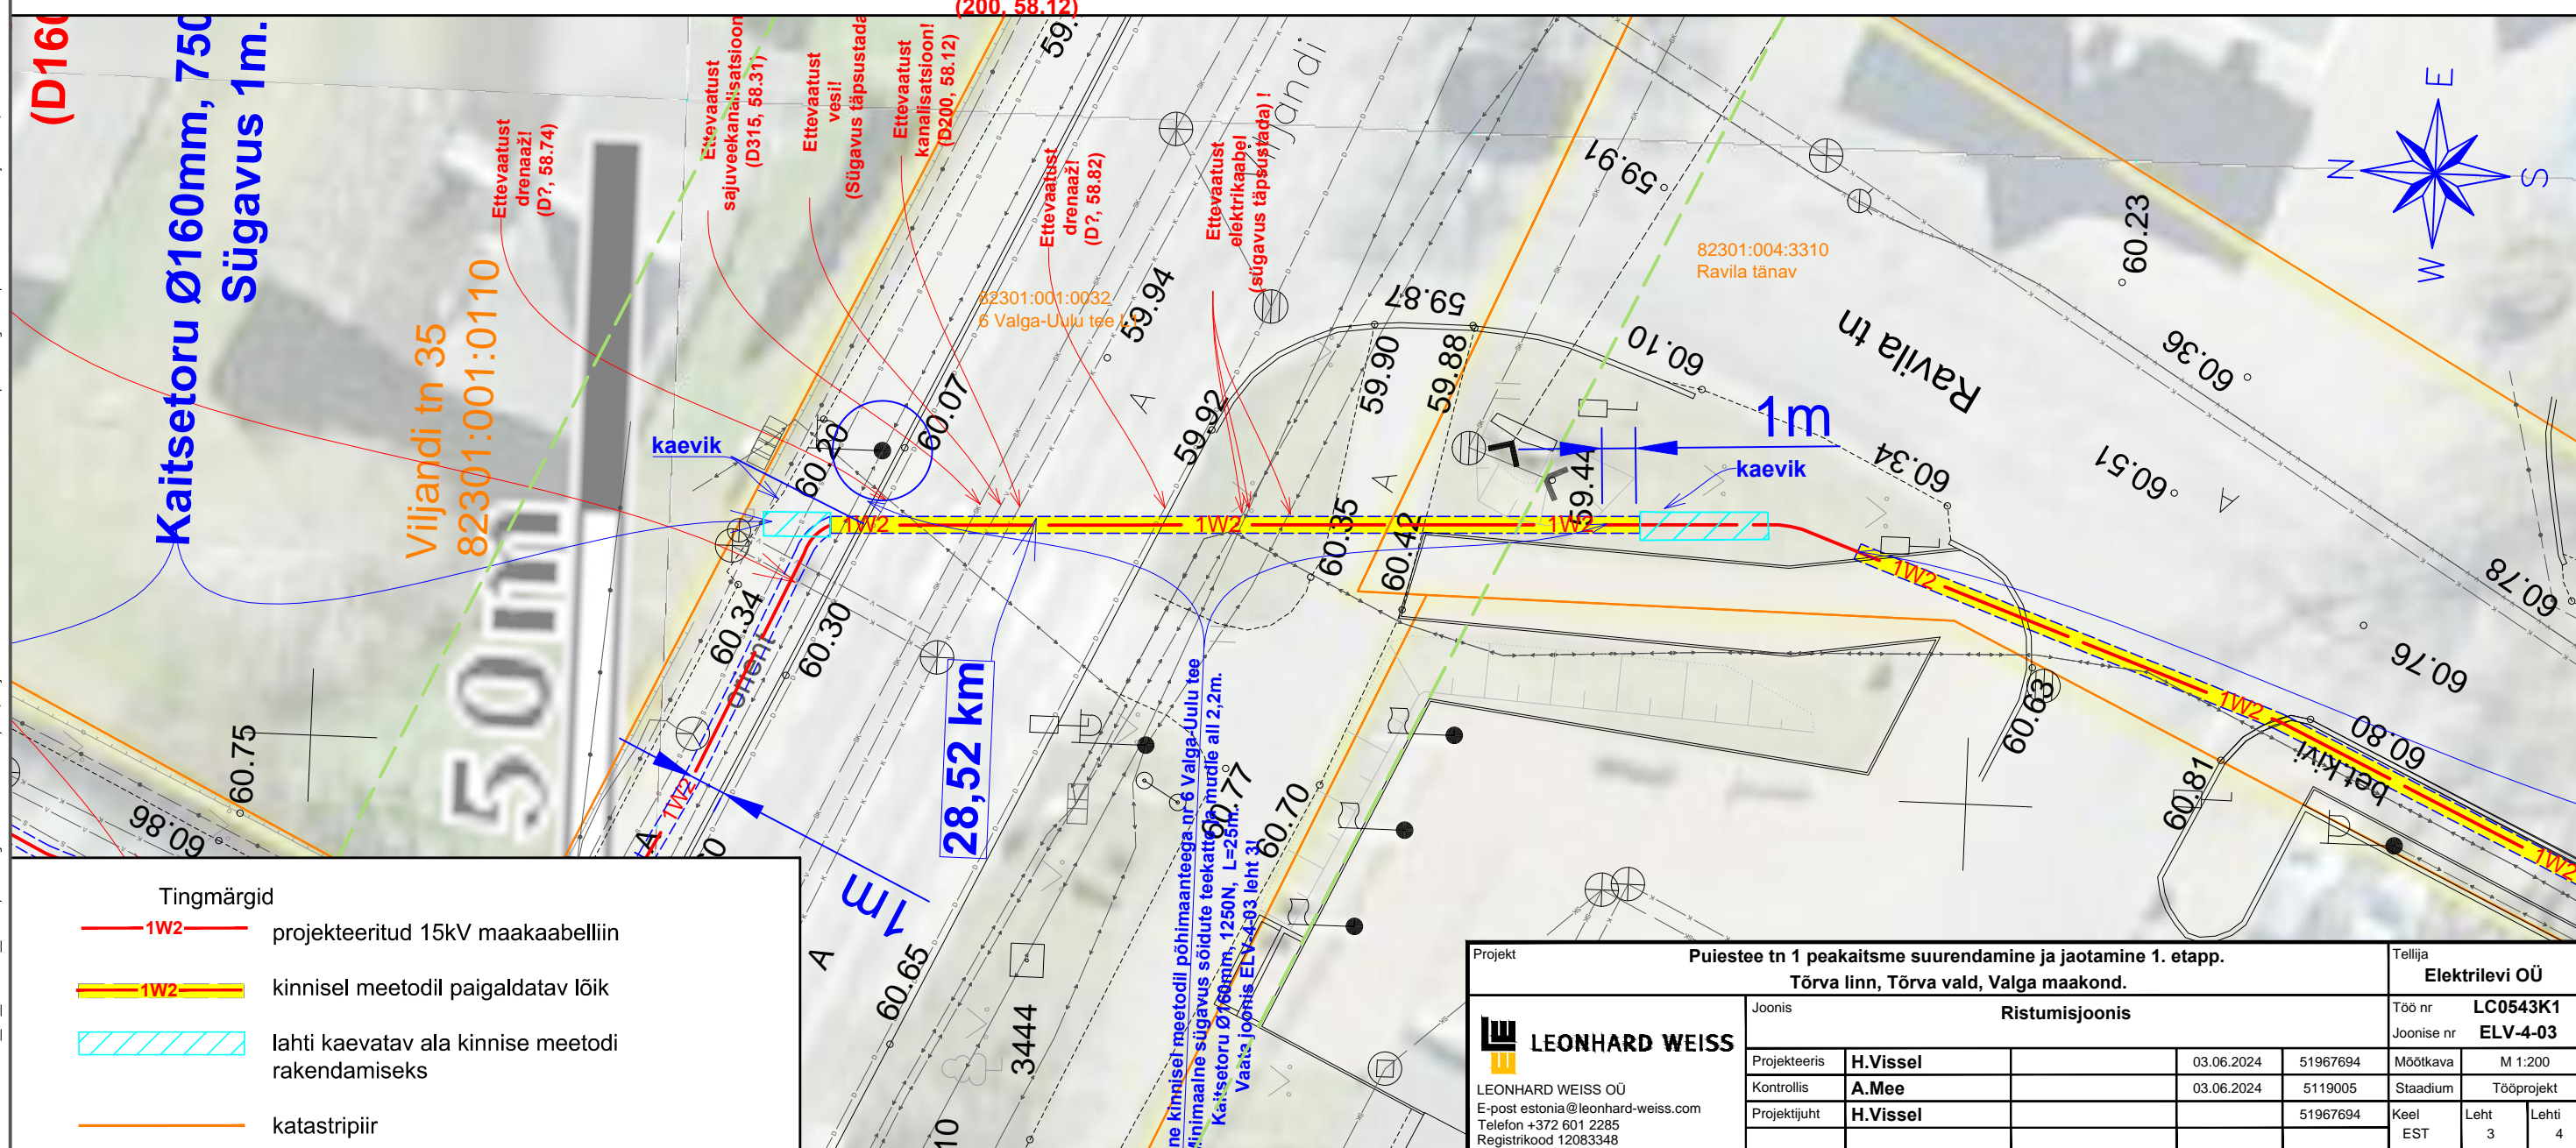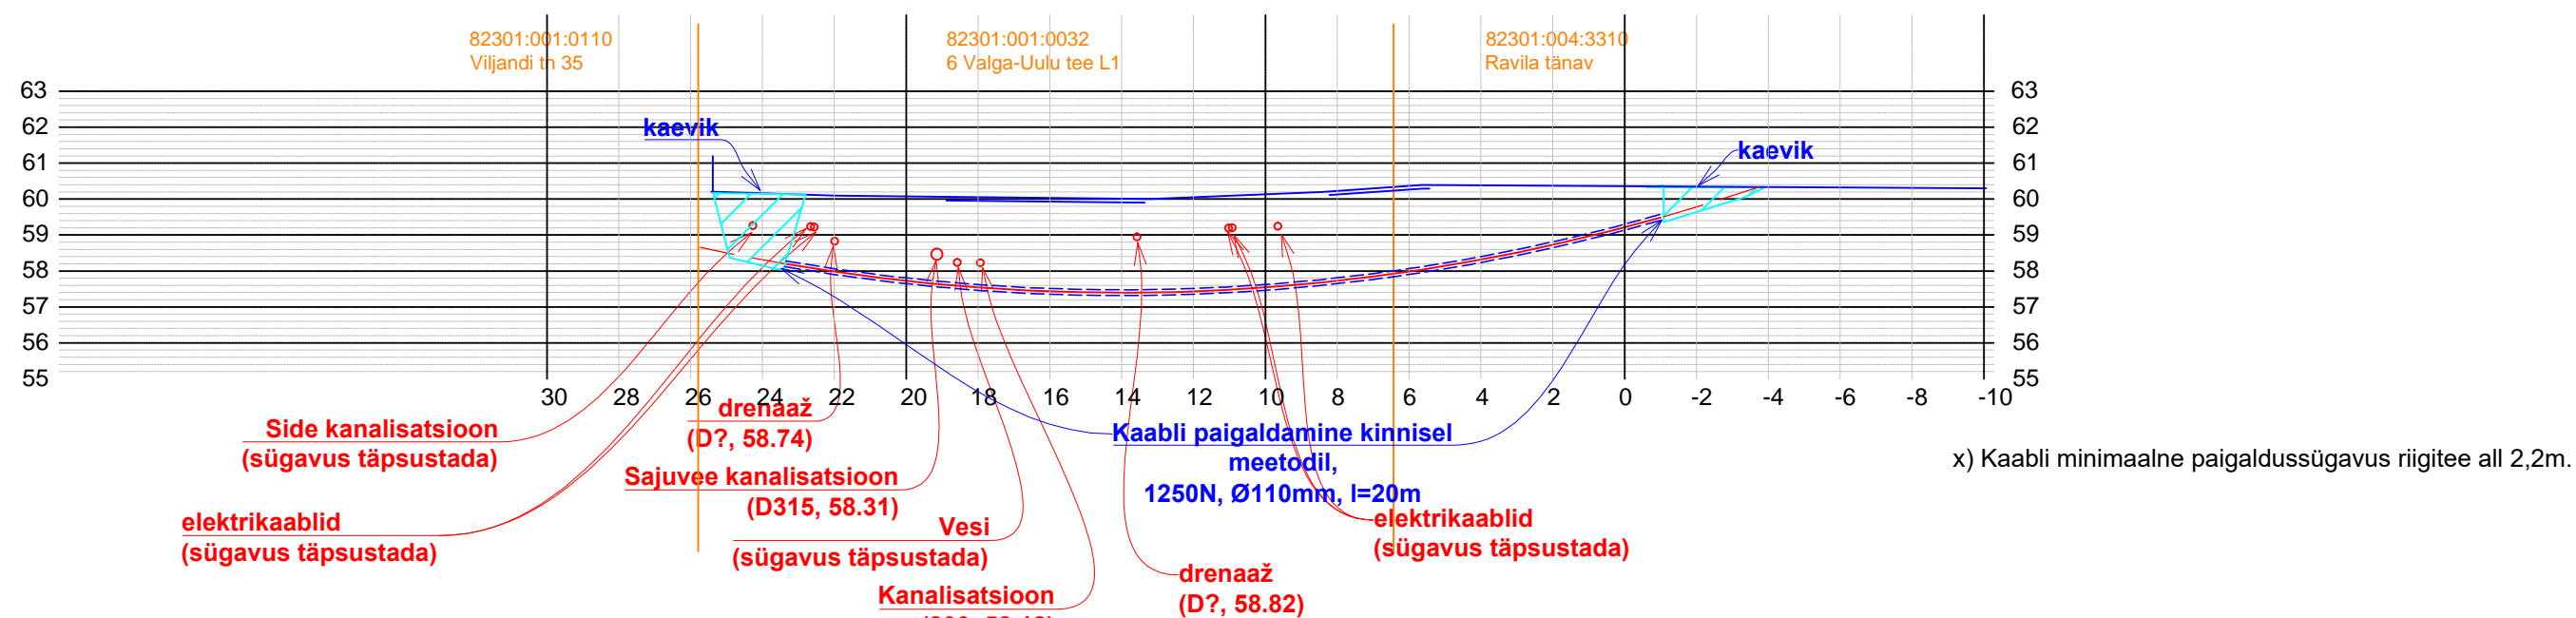

15 kV maakaabelliinide paigaldus kinnisel meetodil Ravila tänaval

