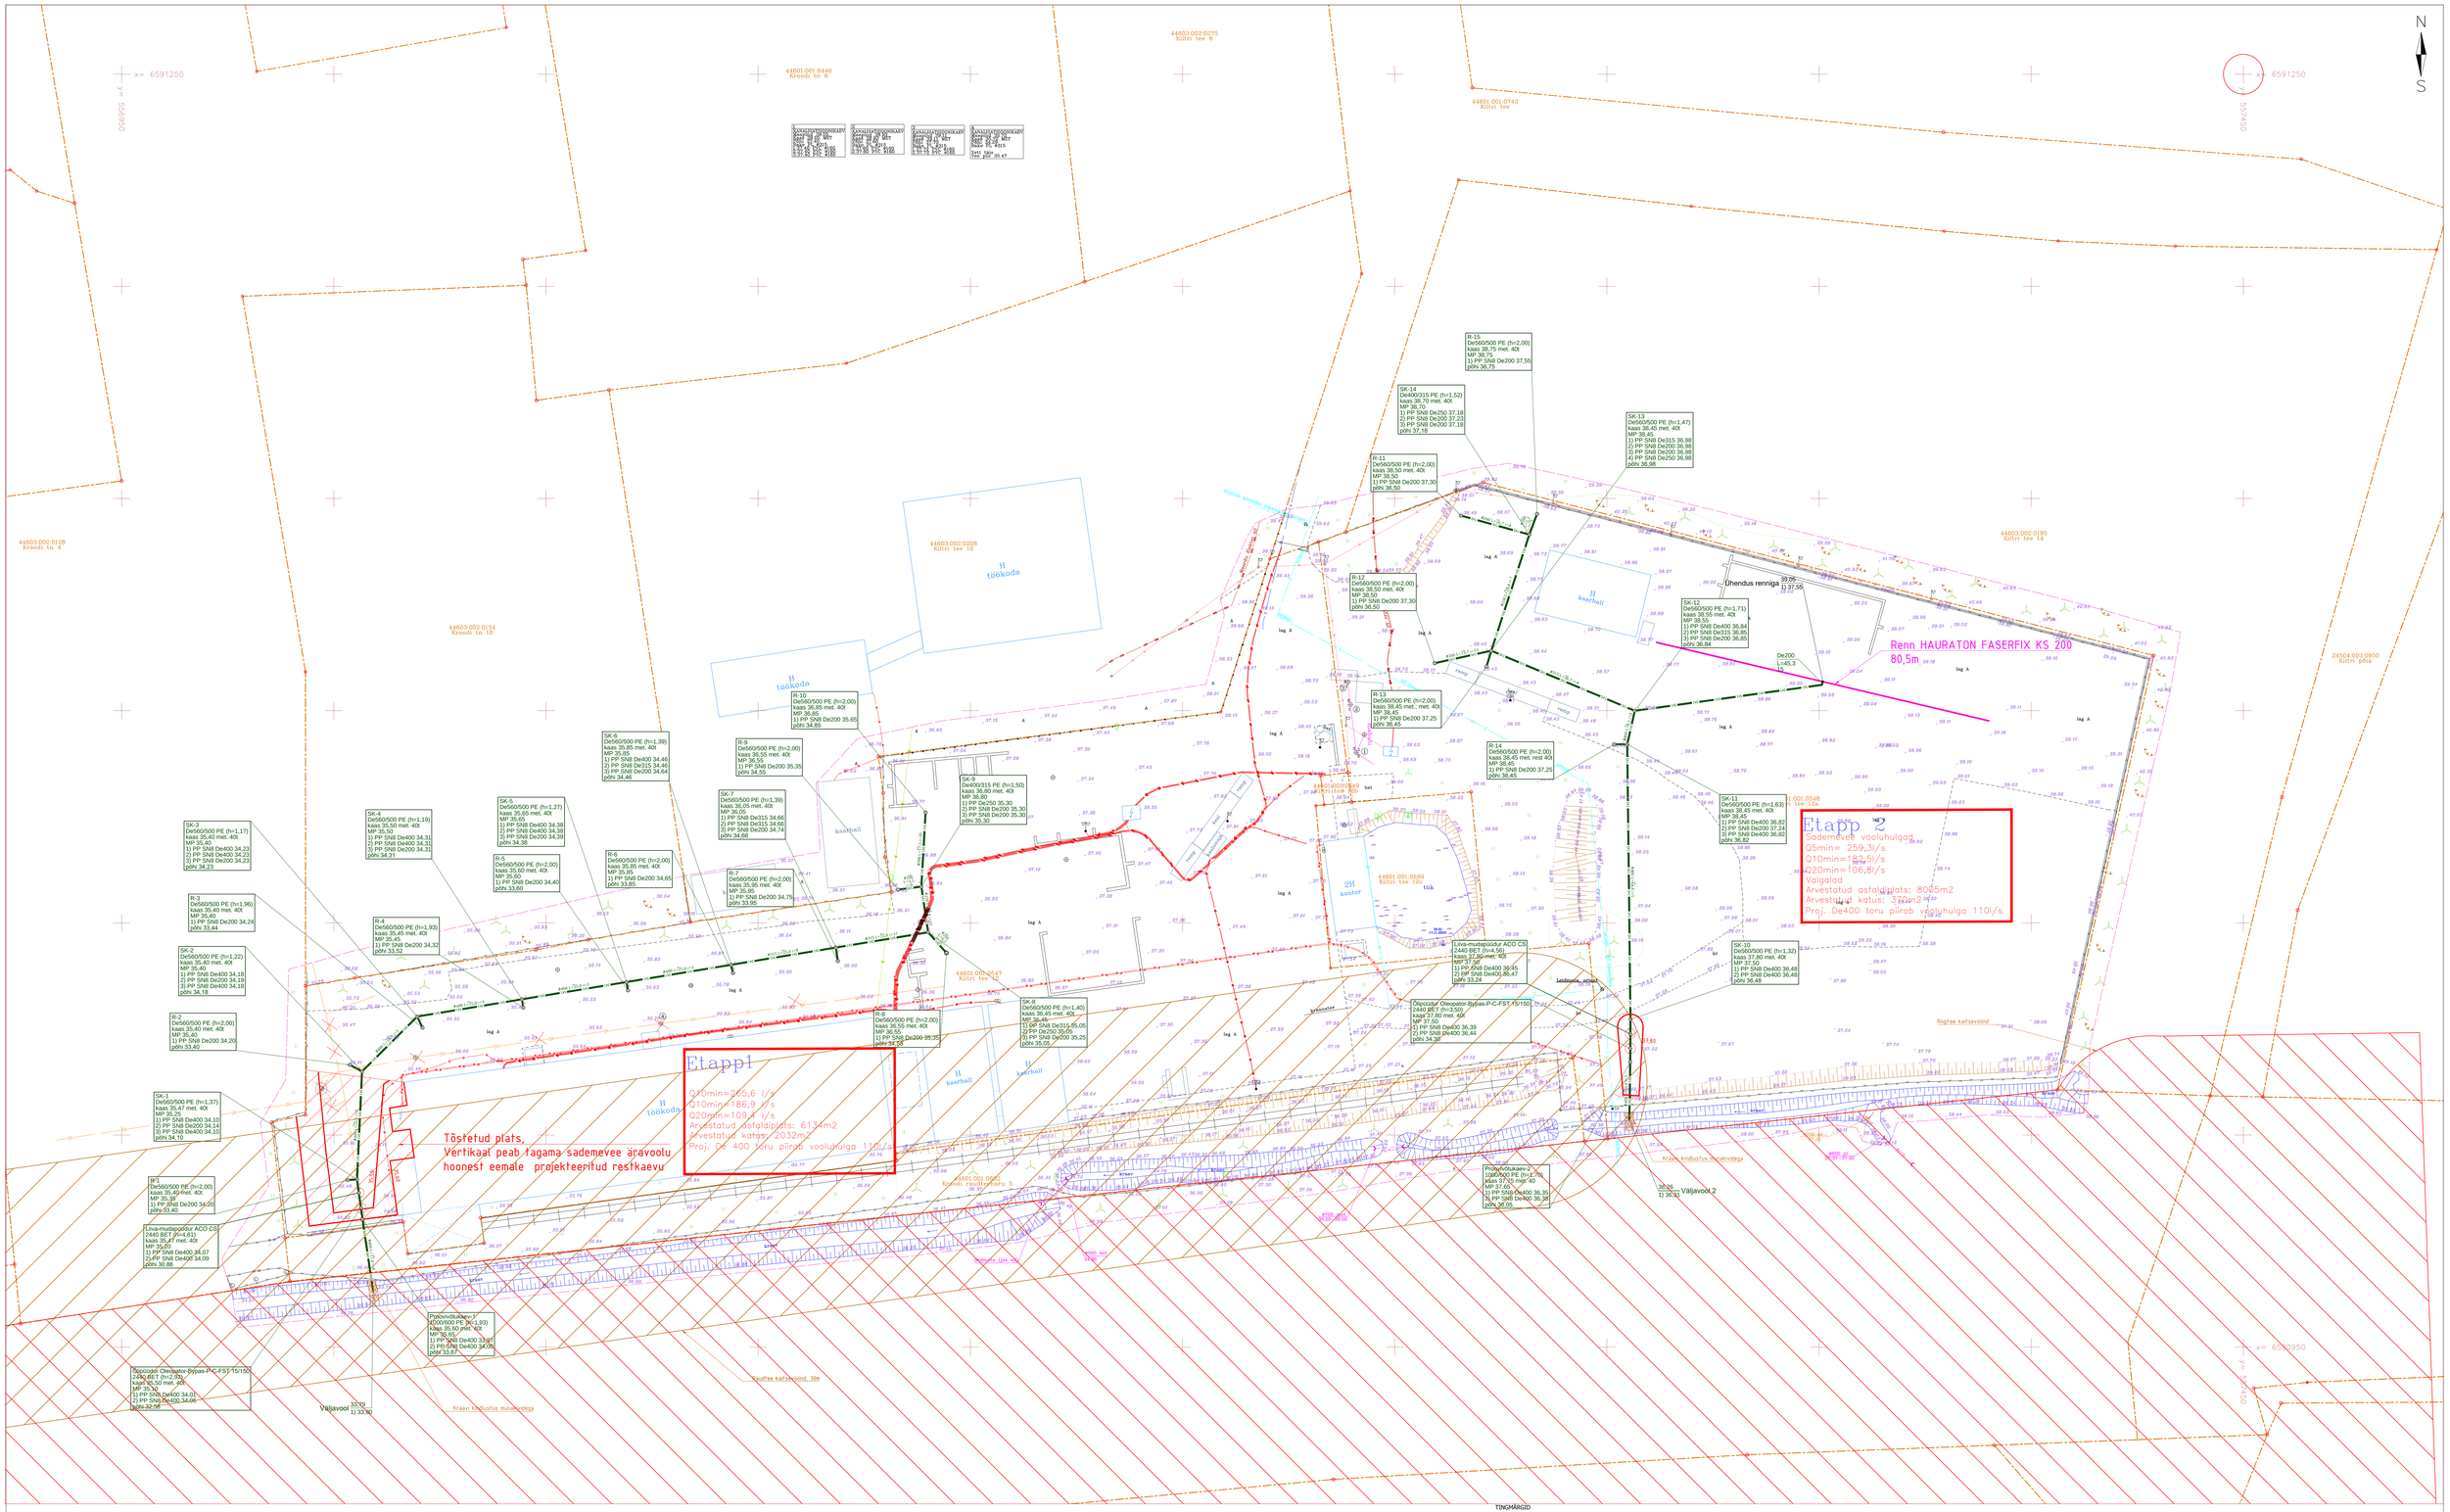
N
S
Renn HAURATON FASERFIX KS 200
80,5m
Ühendus renniga
39,05
1) 37,55
De200
L=45,3
15°
Etapp 2
Sademevee vooluhulgad
Q5min= 259,3l/s
Q10min= 182,5l/s
Q20min=106,8l/s
Valgalad
Arvestatud asfaldiplatsi: 8095m2
Arvestatud katus: 3720m2
Proj. De400 toru piirab vooluhulga 110l/s
Etapp1
Q20min=265,6 l/s
Q10min=186,9 l/s
Q20min=109,4 l/s
Arvestatud asfaldiplatsi: 6134m2
Arvestatud katus: 2032m2
Proj. DE 400 toru piirab vooluhulga 110l/s
Tõstetud plats,
Vertikaal peab ragama sademevee äravoolu
hoonest eemale projekteeritud restkaevu
Liiva-mudapüüdur ACO CS
2440 BET (h=4,63)
kaas 35,47 met. 40t
MP 35,60
1) PP SN8 De400 34,07
2) PP SN8 De400 34,09
põhi 30,80
Proovivõtukaev-3
KD00/600 PE (h=1,93)
kaas 35,60 met. 40t
MP 35,65
1) PP SN8 De400 33,97
2) PP-SN8 De400 34,08
põhi 33,67
Õlipüüdur Oleopator-Bypass-P-C-FS1-15/150
2440 BET (h=2,20)
kaas 36,50 met. 40t
MP 35,70
1) PP SN8 De400 34,01
2) PP SN8 De400 34,06
põhi 32,58
Kaudne kattevõnd 30m
Kraavi kindlustus munakividega
Väljavool
33,70
1) 33,90
Väljavool 2
30,26
1) 30,32
Kraavi kindlustus munakividega
Rõigtee kattesõõnd
Liiva-mudapüüdur ACO CS
2440 BET (h=4,56)
kaas 37,80 met. 40t
MP 37,90
1) PP SN8 De400 36,55
2) PP SN8 De400 36,47
põhi 33,24
Õlipüüdur Oleopator-Bypass-P-C-FS1-15/150
2440 BET (h=3,50)
kaas 37,80 met. 40t
MP 37,70
1) PP SN8 De400 36,39
2) PP SN8 De400 36,44
põhi 34,39
Proovivõtukaev-2
KD00/600 PE (h=2,70)
kaas 37,80 met. 40t
MP 37,90
1) PP SN8 De400 36,35
2) PP SN8 De400 36,39
põhi 36,05
R-15
De560/500 PE (h=2,00)
kaas 36,75 met. 40t
MP 36,75
1) PP SN8 De200 37,55
põhi 36,75
SK-14
De400/315 PE (h=1,52)
kaas 37,70 met. 40t
MP 38,70
1) PP SN8 De250 37,18
2) PP SN8 De200 37,23
3) PP SN8 De200 37,18
põhi 37,18
SK-13
De560/500 PE (h=1,47)
kaas 38,45 met. 40t
MP 38,45
1) PP SN8 De315 36,98
2) PP SN8 De200 36,98
3) PP SN8 De200 36,98
4) PP SN8 De250 36,98
põhi 36,98
R-11
De560/500 PE (h=2,00)
kaas 38,50 met. 40t
MP 38,50
1) PP SN8 De200 37,30
põhi 36,50
R-12
De560/500 PE (h=2,00)
kaas 38,50 met. 40t
MP 38,50
1) PP SN8 De200 37,30
põhi 36,50
SK-12
De560/500 PE (h=1,71)
kaas 38,55 met. 40t
MP 38,55
1) PP SN8 De400 36,84
2) PP SN8 De315 36,85
3) PP SN8 De200 36,85
põhi 36,84
R-13
De560/500 PE (h=2,00)
kaas 38,45 met., met. 40t
MP 38,45
1) PP SN8 De200 37,25
põhi 36,45
R-14
De560/500 PE (h=2,00)
kaas 38,45 met. rest 40t
MP 38,45
1) PP SN8 De200 37,25
põhi 36,45
SK-11
De560/500 PE (h=1,63)
kaas 38,45 met. 40t
MP 38,45
1) PP SN8 De400 36,82
2) PP SN8 De200 37,24
3) PP SN8 De400 36,82
põhi 36,82
SK-10
De560/500 PE (h=1,32)
kaas 37,80 met. 40t
MP 37,90
1) PP SN8 De400 36,48
2) PP SN8 De400 36,48
põhi 36,48
R-10
De560/500 PE (h=2,00)
kaas 36,85 met. 40t
MP 36,85
1) PP SN8 De200 35,65
põhi 34,85
R-9
De560/500 PE (h=2,00)
kaas 36,55 met. 40t
MP 36,55
1) PP SN8 De200 35,35
põhi 34,55
SK-7
De560/500 PE (h=1,39)
kaas 36,05 met. 40t
MP 36,05
1) PP SN8 De315 34,66
2) PP SN8 De315 34,66
3) PP SN8 De200 34,74
põhi 34,66
SK-9
De400/315 PE (h=1,50)
kaas 36,80 met. 40t
MP 36,80
1) PP De250 35,30
2) PP SN8 De200 35,30
3) PP SN8 De200 35,30
põhi 35,30
SK-6
De560/500 PE (h=1,39)
kaas 35,85 met. 40t
MP 35,85
1) PP SN8 De400 34,46
2) PP SN8 De315 34,46
3) PP SN8 De200 34,64
põhi 34,46
R-7
De560/500 PE (h=2,00)
kaas 35,95 met. 40t
MP 35,95
1) PP SN8 De200 34,75
põhi 33,95
R-6
De560/500 PE (h=2,00)
kaas 35,85 met. 40t
MP 35,85
1) PP SN8 De200 34,65
põhi 33,85
R-8
De560/500 PE (h=2,00)
kaas 36,55 met. 40t
MP 36,55
1) PP SN8 De200 35,35
põhi 35,05
SK-8
De560/500 PE (h=1,40)
kaas 36,45 met. 40t
MP 36,45
1) PP SN8 De315 35,05
2) PP De250 35,05
3) PP SN8 De200 35,25
põhi 35,05
SK-5
De560/500 PE (h=1,27)
kaas 35,60 met. 40t
MP 35,65
1) PP SN8 De400 34,38
2) PP SN8 De400 34,38
3) PP SN8 De200 34,39
põhi 34,38
R-5
De560/500 PE (h=2,00)
kaas 35,60 met. 40t
MP 35,60
1) PP SN8 De200 34,40
põhi 33,60
SK-4
De560/500 PE (h=1,19)
kaas 35,50 met. 40t
MP 35,50
1) PP SN8 De400 34,31
2) PP SN8 De400 34,31
3) PP SN8 De200 34,31
põhi 34,31
SK-3
De560/500 PE (h=1,17)
kaas 35,40 met. 40t
MP 35,40
1) PP SN8 De400 34,23
2) PP SN8 De400 34,23
3) PP SN8 De200 34,23
põhi 34,23
R-3
De560/500 PE (h=1,96)
kaas 35,40 met. 40t
MP 35,40
1) PP SN8 De200 34,24
põhi 33,44
R-4
De560/500 PE (h=1,93)
kaas 35,45 met. 40t
MP 35,45
1) PP SN8 De200 34,32
põhi 33,52
SK-2
De560/500 PE (h=1,22)
kaas 35,40 met. 40t
MP 35,40
1) PP SN8 De400 34,18
2) PP SN8 De200 34,18
3) PP SN8 De400 34,18
põhi 34,18
R-2
De560/500 PE (h=2,00)
kaas 35,40 met. 40t
MP 35,40
1) PP SN8 De200 34,20
põhi 33,40
SK-1
De560/500 PE (h=1,37)
kaas 35,47 met. 40t
MP 35,25
1) PP SN8 De400 34,10
2) PP SN8 De400 34,12
3) PP SN8 De400 34,10
põhi 34,10
R-1
De560/500 PE (h=2,00)
kaas 35,40 met. 40t
MP 35,35
1) PP SN8 De200 34,50
põhi 33,40
Kõnnitee pir
Kanalisatsioonivõrgu ja -rajatised
Kõnnitee
Kõnnitee (pea ala)
Kõnnitee (ala)
Kõnnitee (ala)
Kõnnitee (