


Sideturu ristumine kõrvalmaanteega 17102 Viru-Jaagupi-Simuna tee km 1,53

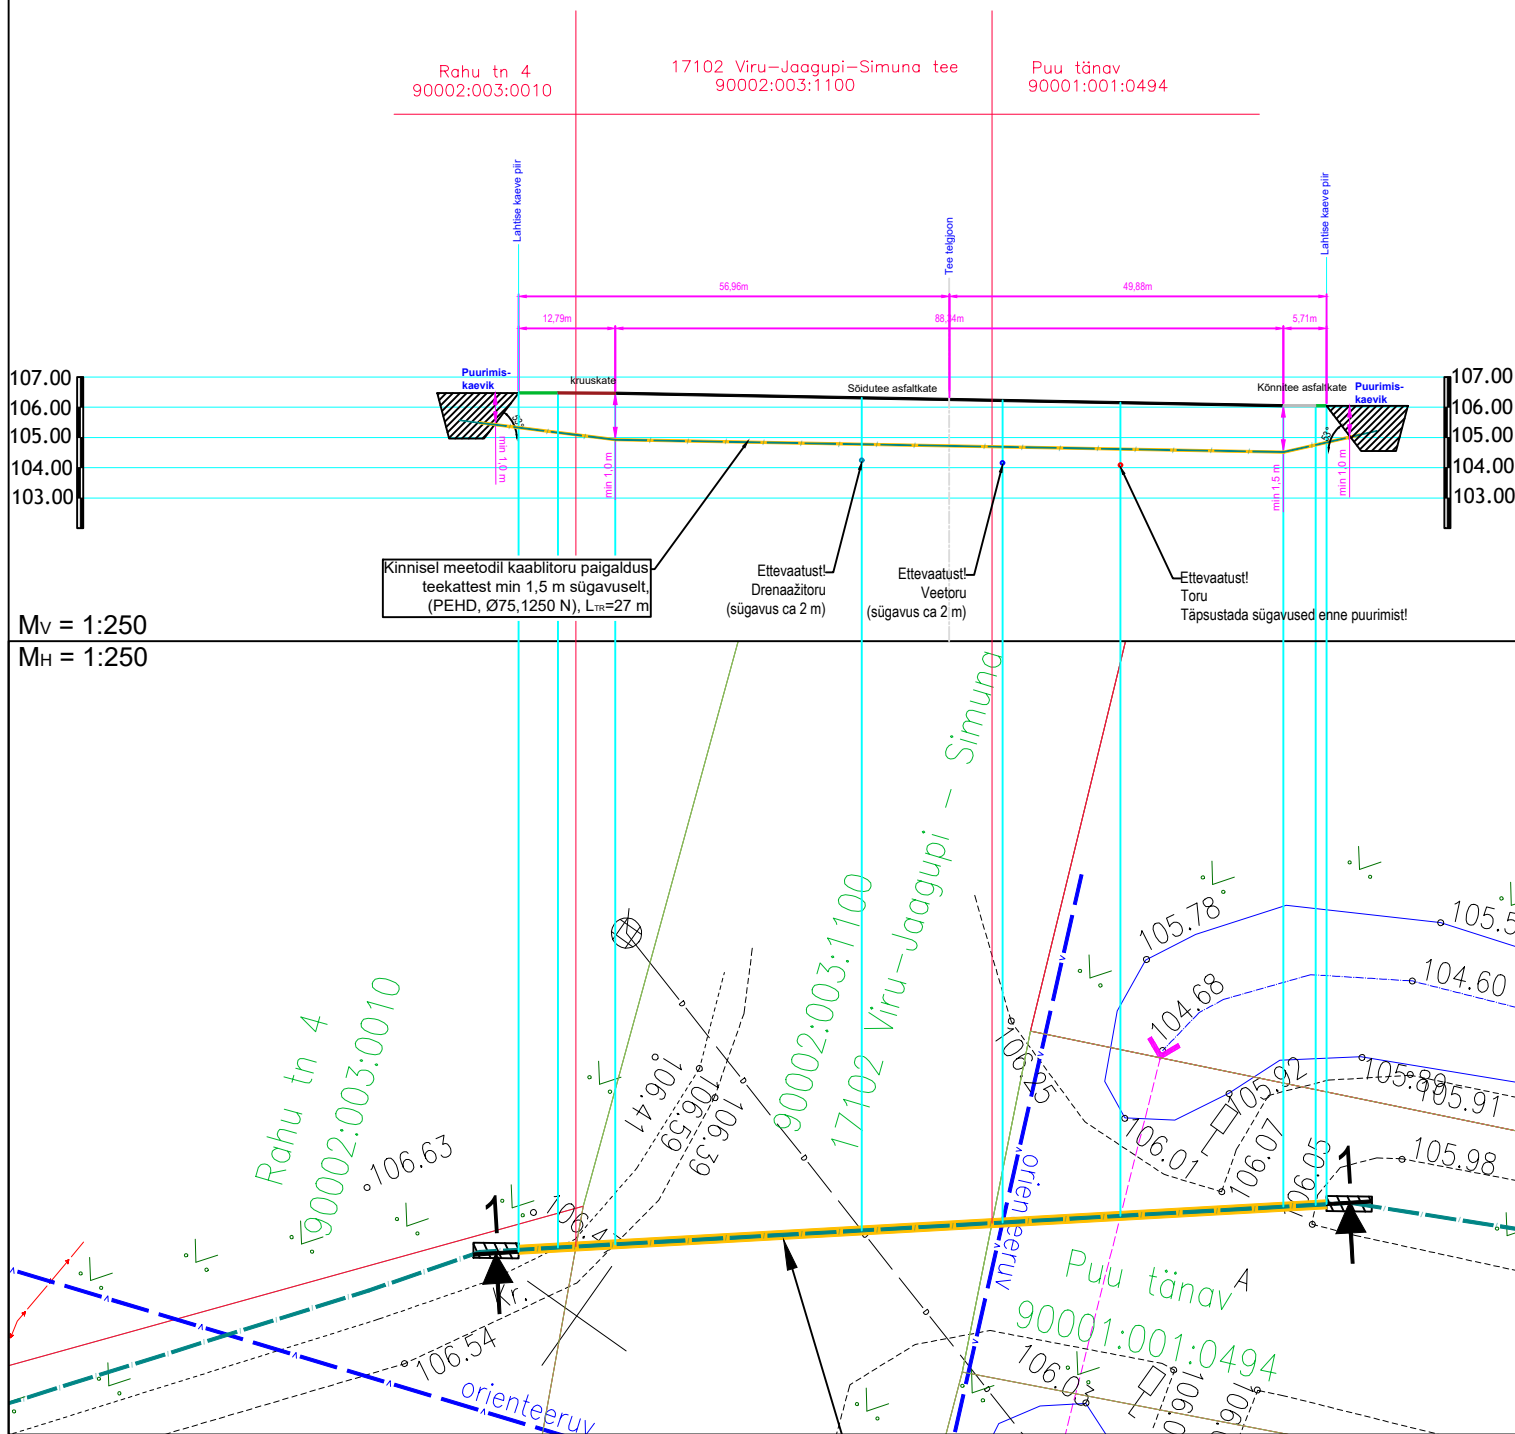

M_v = 1:250

M_H = 1:250

MÄRKUSED:

1. Sidetoriga sõidutee alt läbimineks teostada kinnisel meetodil läbipuurimise teel PEHD kaablikaitsetorudes Ø75 (1250 N). Lähtuda Transpordiameti normidest.
2. Enne kaevetöödega alustamist taotleda tööde teostamise luba.
3. Täpsustada ristuvate tehnovõrkude sügavused ja torude läbimõõdud enne puurimistöid. Tagada normidekohased minimaalsed vahekaugused olemasolevate tehnovõrkude ja sidetoru vahel.

Edites OÜ

Rg-kood 11532243
MTR TEL001063
MTR EEP003048
www.edites.eu
info@edites.eu

EDITES
ENGINEERING

Tellija

Andlgo Eesti OÜ

Projekti
number

23023

Joonise
number

EN-7-01

Projekti nimi/ aadress

Viru-Jaagupi, Vinni, Pajusti alevike ning Kakumäe, Mödriku, Kehala, Karkuse, Aruvälja, Piira, Vana-Vinni, Vetiku külade optiline side

Vinni vald, Lääne-Viru maakond

Joonise nimi

Maantee ristumine, lõige 1-1

Projektijuht

S. Knäzev

Projekteerija

S. Knäzev

27.03.2024

Kontrollija

S. Knäzev

Projekti
staadium

TP

Joonise
mõõtkava


1:250

Leht
Lehti

1 / 42

(+372) 5650 0790

Sideturu ristumine kõrvalmaanteedega 17102 Viru-Jaagupi-Simuna tee km 1,39,
17104 Koeravere-Viru-Jaagupi tee km 7,29-7,3

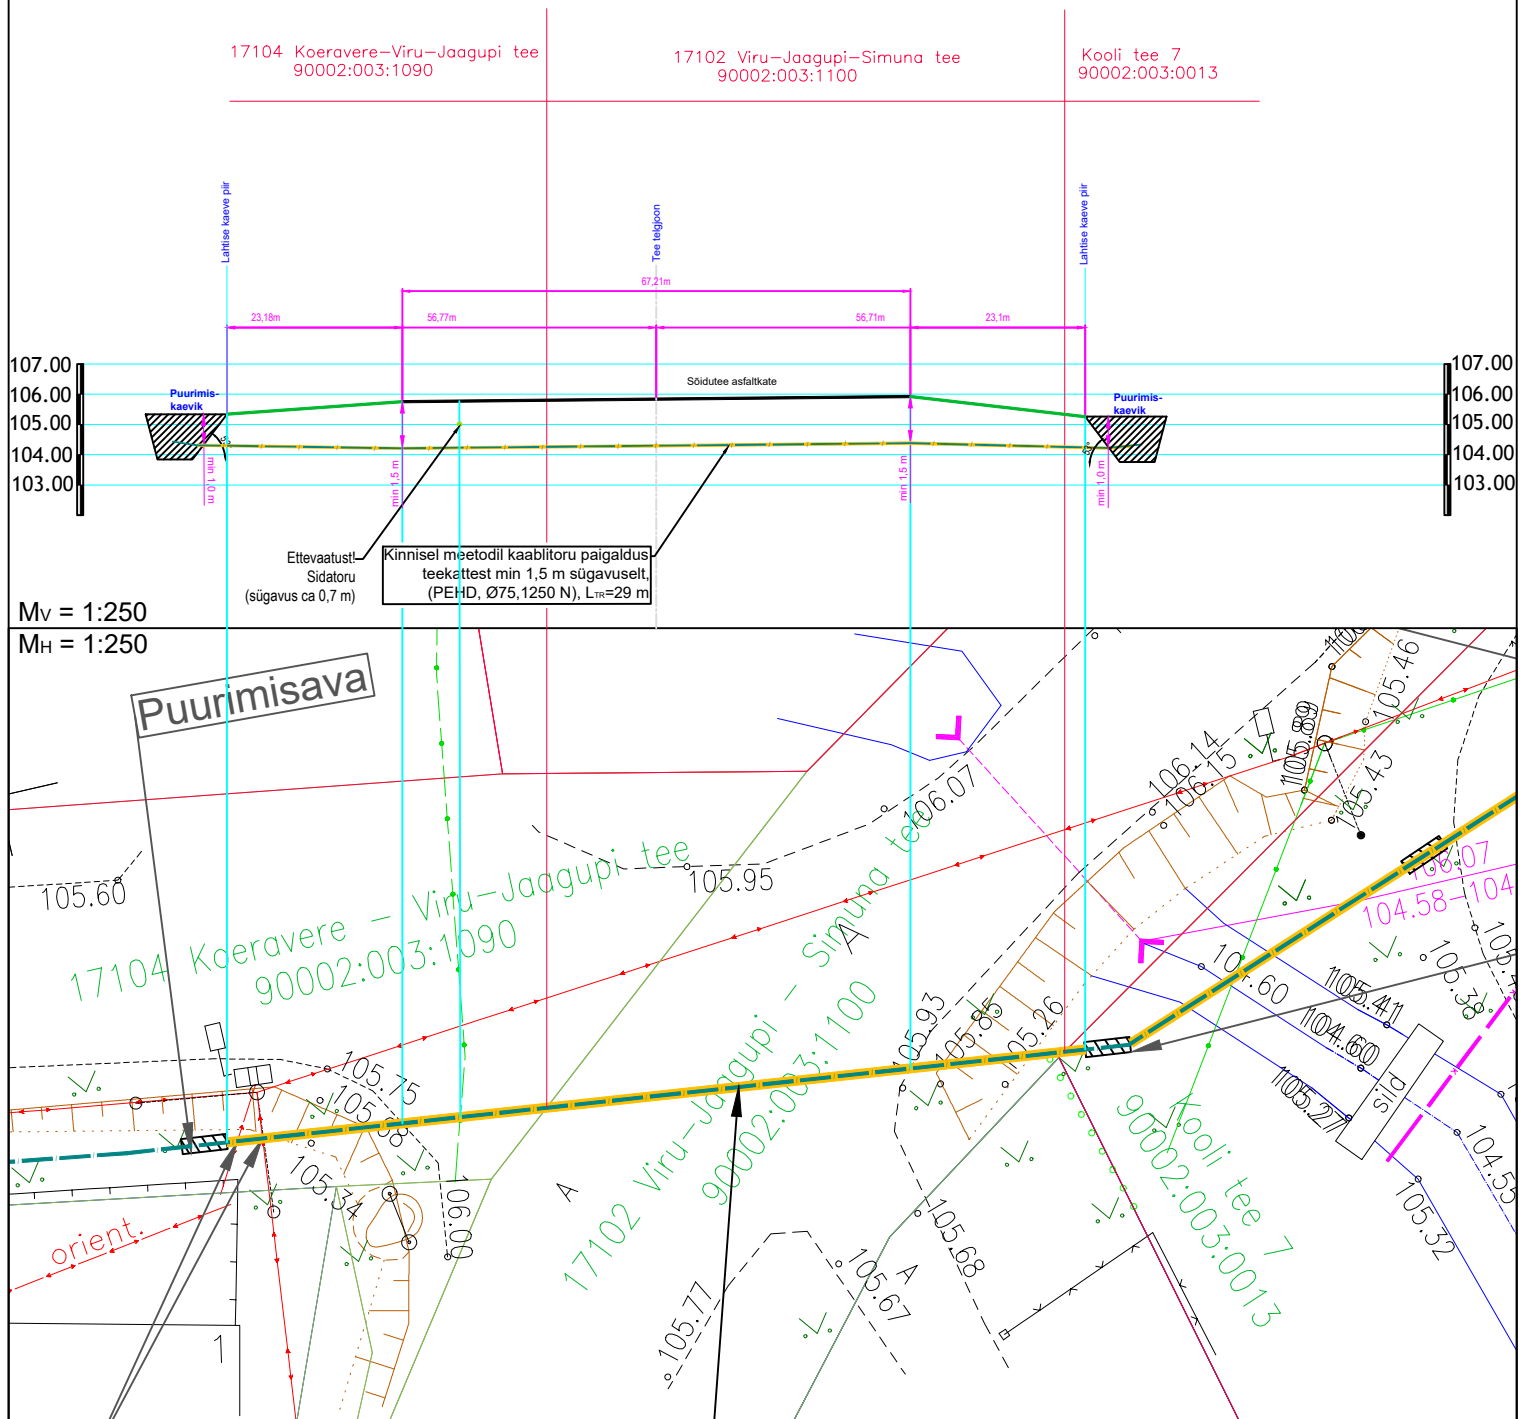

MÄRKUSED:

1. Sidetoriga sõidutee alt läbimineks teostada kinnisel meetodil läbipuurimise teel PEHD kaablikaitsetorudes Ø75 (1250 N). Lähtuda Transpordiameti normidest.
2. Enne kaevetöödega alustamist taotleda tööde teostamise luba.
3. Täpsustada ristuvate tehnovõrkude sügavused ja torude läbimõõdud enne puurimistöid. Tagada normidekohased minimaalsed vahekaugused olemasolevate tehnovõrkude ja sidetoru vahel.


<div>Edites OÜ</div> <div>Rg-kood 11532243</div> <div>MTR TEL001063</div> <div>MTR EEP003048</div> <div>www.edites.eu</div> <div>info@edites.eu</div>			<div><div>EDITES</div><div>ENGINEERING</div></div>	<div>Tellija</div> <div>Andlgo Eesti OÜ</div>		<div>Projekti number</div> <div>23023</div>	<div>Joonise number</div> <div>EN-7-02</div>
<div>Projekti nimi/ aadress</div> <div>Viru-Jaagupi, Vinni, Pajusti alevike ning Kakumäe, Mödriku, Kehala, Karkuse, Aruvälja, Piira, Vana-Vinni, Vetiku külade optiline side</div> <div>Vinni vald, Lääne-Viru maakond</div>							
<div>Joonise nimi</div> <div>Maanteega ristumine, lõige 2-2</div>							
Projektijuht	S. Knäzev				<div>Projekti staadium</div> <div>TP</div>		
Projekteerija	S. Knäzev	27.03.2024			<div>Joonise mõõtkava</div> <div>1:250</div>		
Kontrollija	S. Knäzev			<div>(+372) 5650 0790</div>	<div>Leht</div> <div>Lehti</div> <div>2 / 42</div>		

Sideturu ristumine kõrvalmaanteega 17102 Viru-Jaagupi-Simuna tee km 1,36

Kesk tn 3 // 5 // 7 // 9 // 11
90002:003:0021

17102 Viru-Jaagupi-Simuna tee
90002:003:1100

Kooli tee 7
90002:003:0013

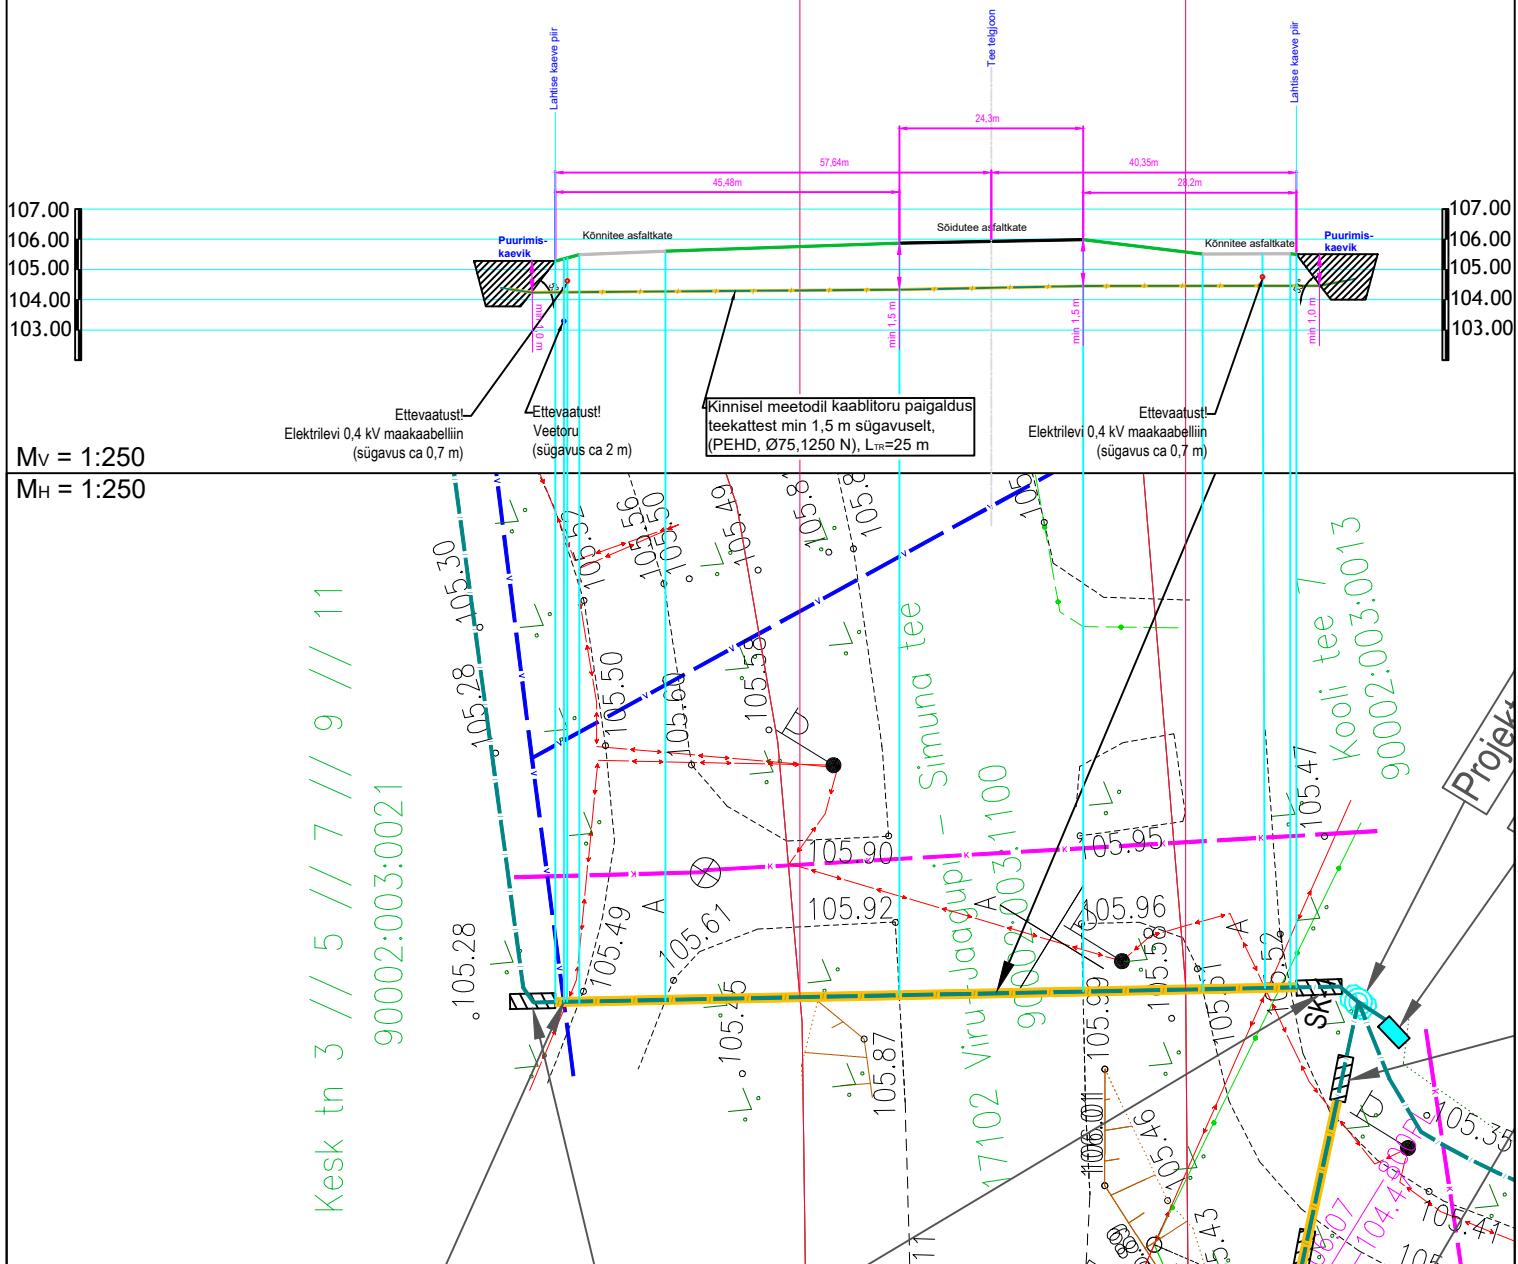


MÄRKUSED:

- Sideturuga sõidutee alt läbimine teostada kinnisel meetodil läbipuurumise teel PEHD kaablikaitsetorudes Ø75 (1250 N). Lähtuda Transpordiameti normidest.
- Enne kaevetöödega alustamist taotleda tööde teostamise luba.
- Täpsustada ristuvate tehnovõrkude sügavused ja torude läbimõõdud enne puurimistöid. Tagada normidekohased minimaalsed vahekaugused olemasolevate tehnovõrkude ja sideturu vahel.

Edites OÜ Rg-kood 11532243 MTR TEL001063 MTR EEP003048 www.edites.eu info@edites.eu			Tellija Andlgo Eesti OÜ	Projekti number 23023	Joonise number EN-7-03
EDITES ENGINEERING			Projekti nimi/ aadress Viru-Jaagupi, Vinni, Pajusti alevike ning Kakumäe, Mödriku, Kehala, Karkuse, Aruvälja, Piira, Vana-Vinni, Vetiku külade optiline side Vinni vald, Lääne-Viru maakond		
			Joonise nimi Maantee ristumine, lõige 3-3		
Projektijuht	S. Knäzev				Projekti staadium TP
Projekteerija	S. Knäzev	27.03.2024			Joonise mõõtkava 1:250
Kontrollija	S. Knäzev			(+372) 5650 0790	Leht Lehti 3 / 42

Sidetu ristumine kõrvalmaanteedega 17102 Viru-Jaagupi-Simuna tee km 1,15

17194 Voore-Viru-Jaagupi tee km 0,00-0,01

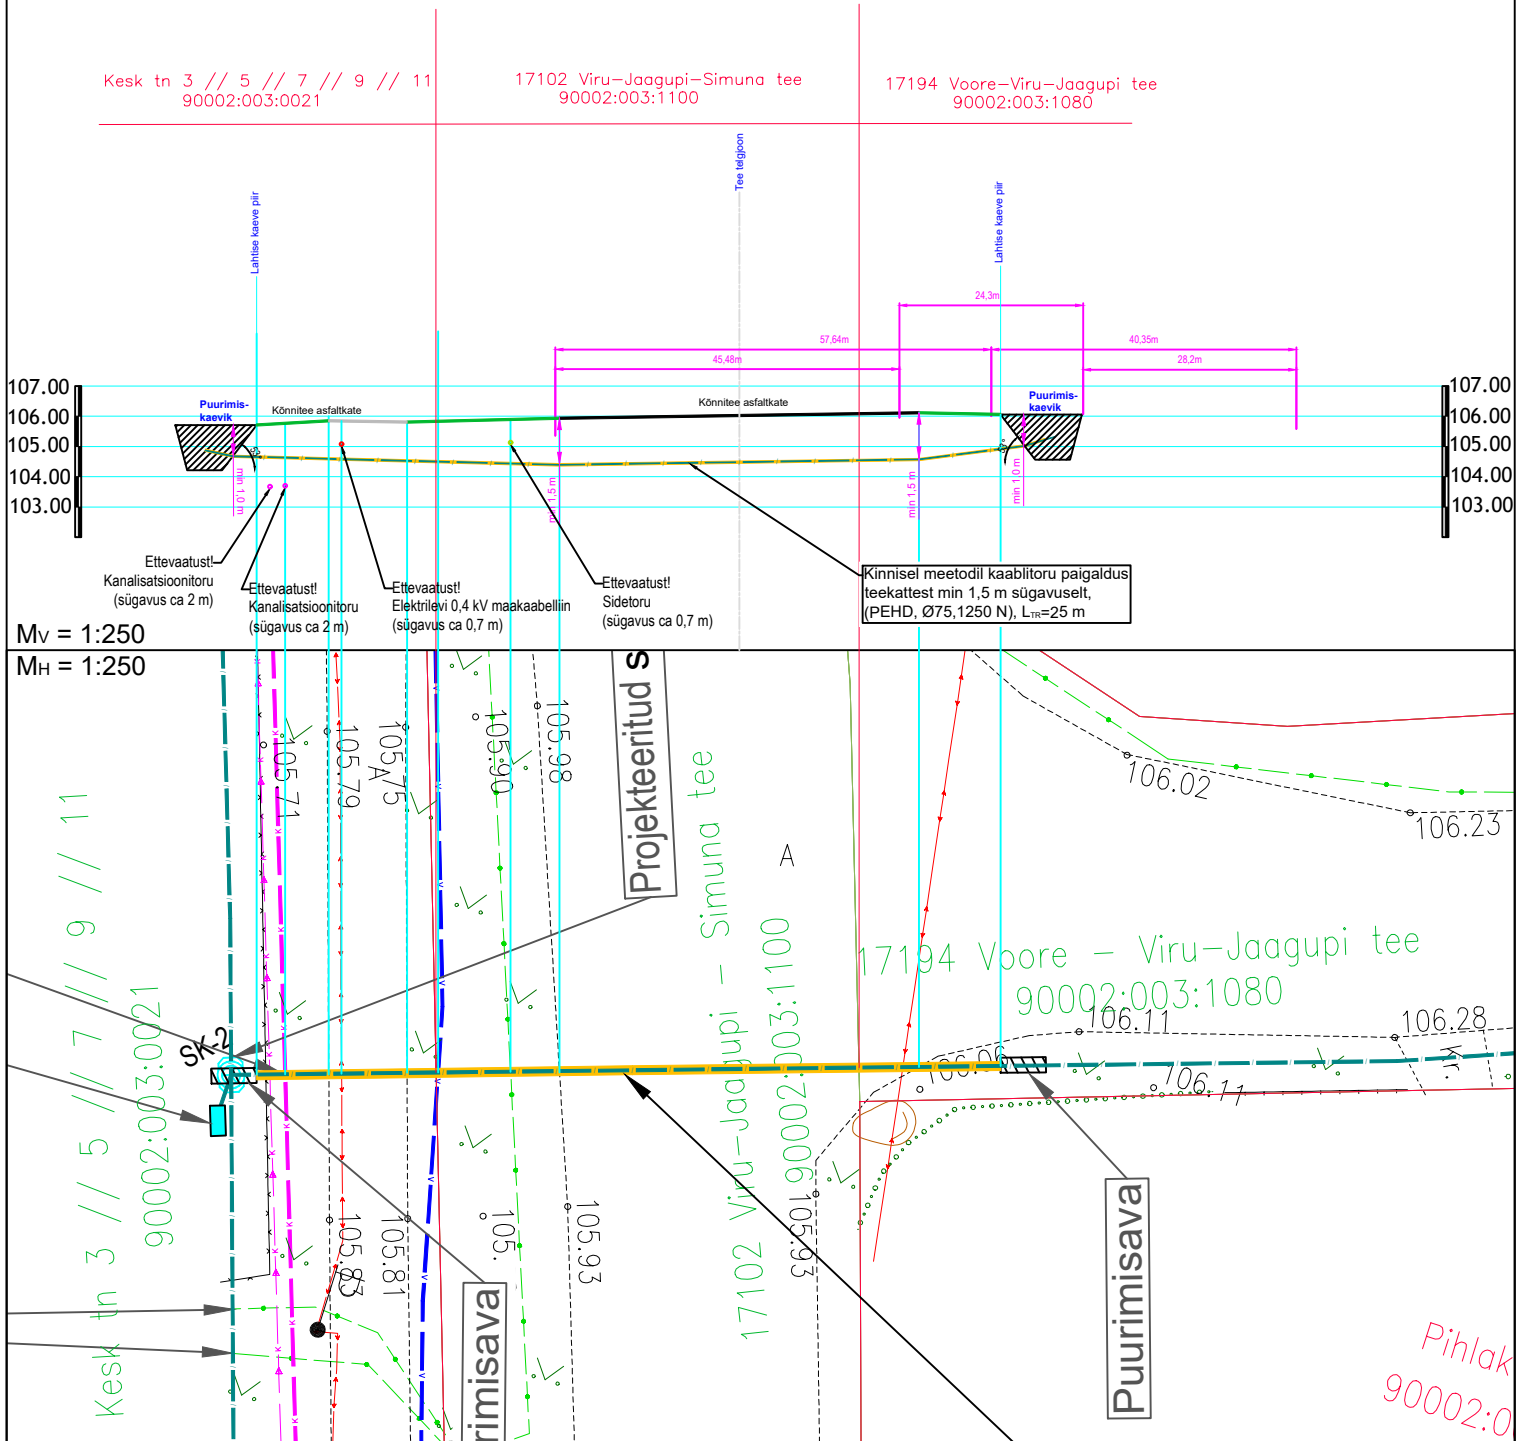


MÄRKUSED:

1. Sidetoru sõidutee alt läbimine teostada kinnisel meetodil läbipuurimise teel PEHD kaablikaitsetorudes Ø75 (1250 N). Lähtuda Transpordiameti normidest.
2. Enne kaevetöödega alustamist taotleda tööde teostamise luba.
3. Täpsustada ristuvate tehnovõrkude sügavused ja torude läbimõõdud enne puurimistöid. Tagada normidekohased minimaalsed vahekaugused olemasolevate tehnovõrkude ja sidetoru vahel.

Edites OÜ Rg-kood 11532243 MTR TEL001063 MTR EEP003048 www.edites.eu info@edites.eu			EDITES ENGINEERING		Tellija Andlgo Eesti OÜ	Projekti number 23023	Joonise number EN-7-04
					Projekti nimi/ aadress Viru-Jaagupi, Vinni, Pajusti alevike ning Kakumäe, Mödriku, Kehala, Karkuse, Aruvälja, Piira, Vana-Vinni, Vetiku külade optiline side Vinni vald, Lääne-Viru maakond		
					Joonise nimi Maantee ristumine, lõige 4-4		
Projektijuht	S. Knäzev						Projekti staadium TP
Projekteerija	S. Knäzev	27.03.2024					Joonise mõõtkava 1:250
Kontrollija	S. Knäzev					(+372) 5650 0790	Leht 4 / 42

Sideturu ristumine kõrvalmaanteega 17102 Viru-Jaagupi-Simuna tee km 1,08

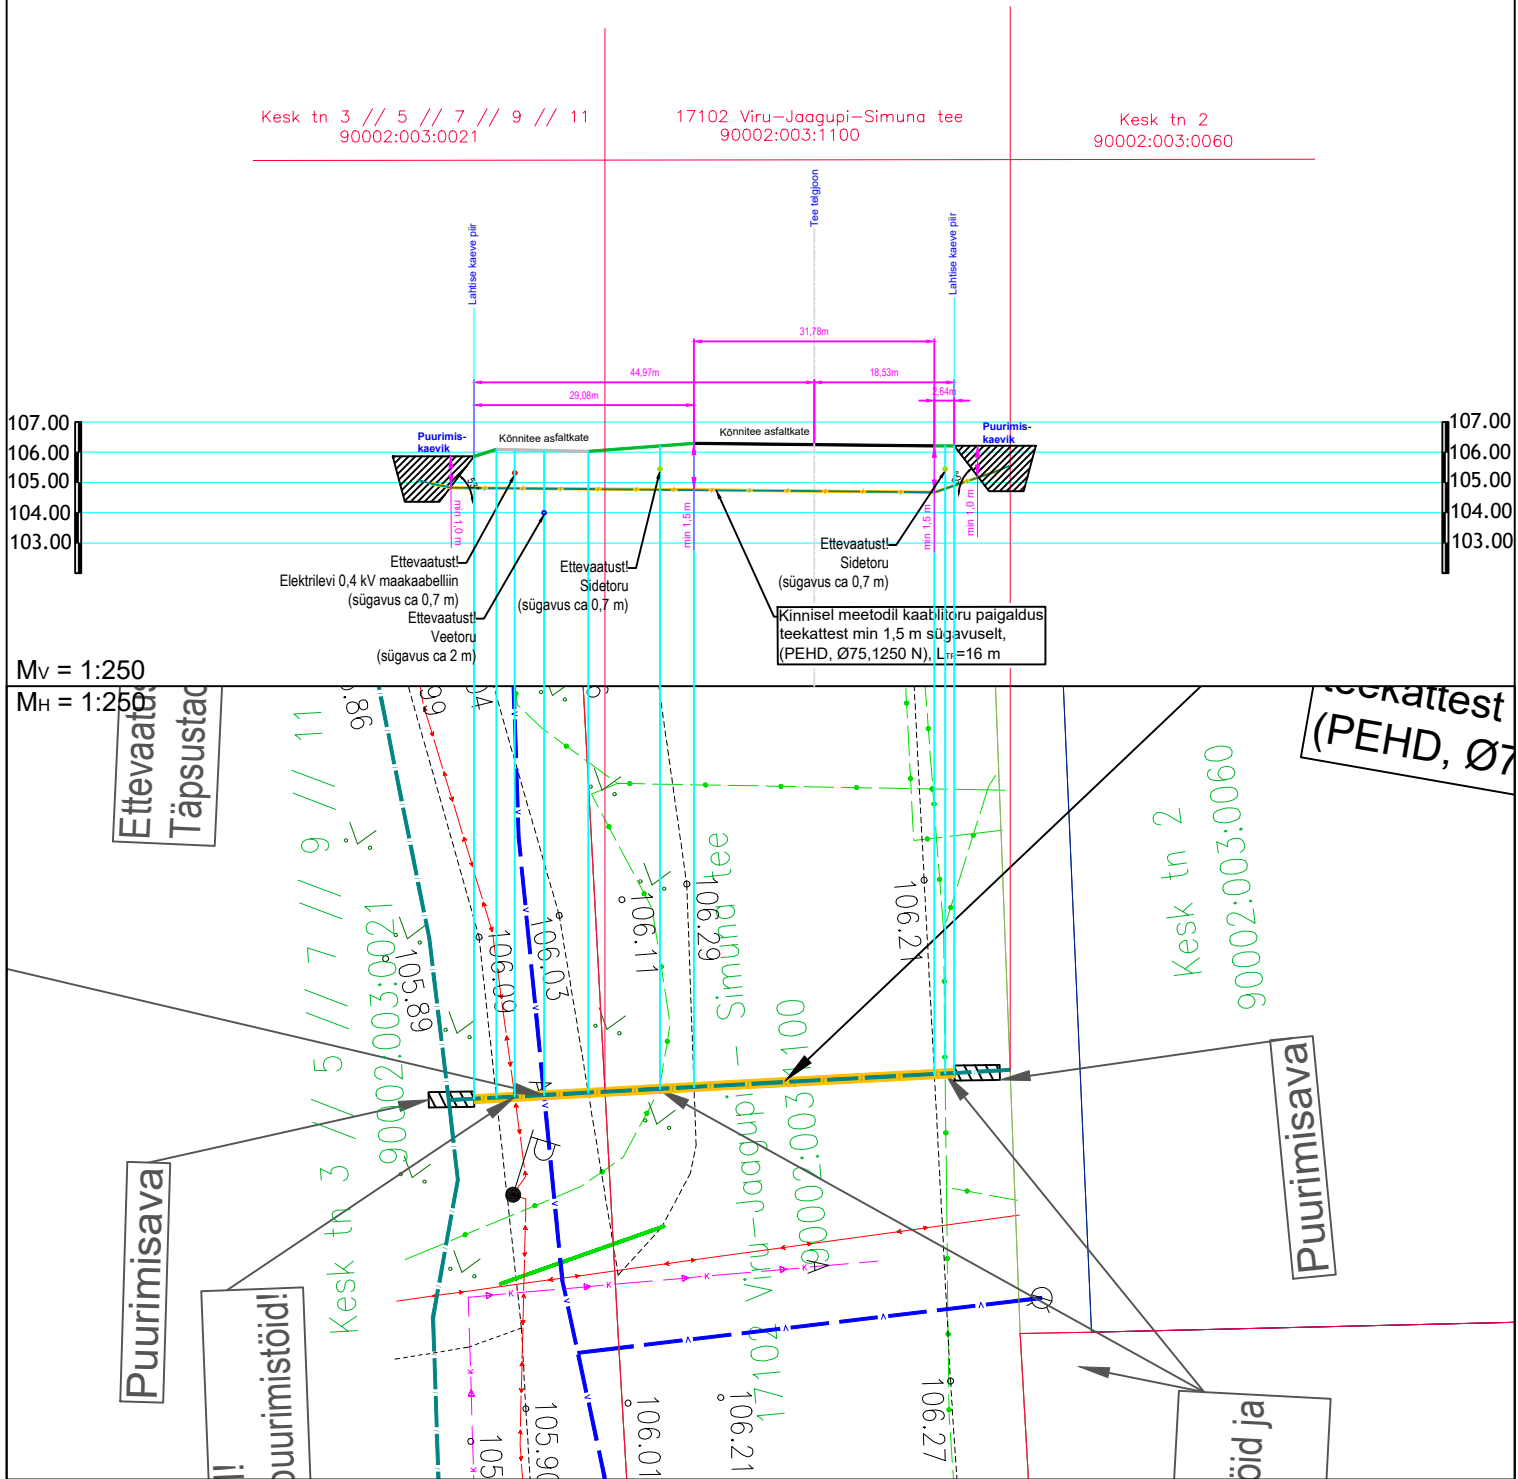

MÄRKUSED:

- Sideturuga sõidutee alt läbimine teostada kinnisel meetodil läbipuurumise teel PEHD kaablikaitsetorudes Ø75 (1250 N). Lähtuda Transpordiameti normidest.
- Enne kaevetöödega alustamist taotleda tööde teostamise luba.
- Täpsustada ristuvate tehnovõrkude sügavused ja torude läbimõõdud enne puurimistööd. Tagada normidekohased minimaalsed vahekaugused olemasolevate tehnovõrkude ja sidetoru vahel.


<div>Edites OÜ</div> <div>Rg-kood 11532243</div> <div>MTR TEL001063</div> <div>MTR EEP003048</div> <div>www.edites.eu</div> <div>info@edites.eu</div>			<div><div>EDITES</div><div>ENGINEERING</div></div> <div><div>Tellija</div><div>Andlgo Eesti OÜ</div></div> <div><div>Projekti number</div><div>23023</div></div> <div><div>Joonise number</div><div>EN-7-05</div></div> <div><div>Projekti nimi/ aadress</div><div>Viru-Jaagupi, Vinni, Pajusti alevike ning Kakumäe, Mödriku, Kehala, Karkuse, Aruvälja, Piira, Vana-Vinni, Vetiku külade optiline side</div><div>Vinni vald, Lääne-Viru maakond</div></div> <div><div>Joonise nimi</div><div>Maanteega ristumine, lõige 5-5</div></div>			
Projekti juht	S. Knäzev				Projekti staadium	TP
Projekteerija	S. Knäzev	27.03.2024			Joonise mõõtkava	1:250
Kontrollija	S. Knäzev				(+372) 5650 0790	Leht Lehti 5 / 42

Sidetu ristumine kõrvalmaanteega 17102 Viru-Jaagupi-Simuna tee km 0,98

Kesk tn 3 // 5 // 7 // 9 // 11
90002:003:0021

17102 Viru-Jaagupi-Simuna tee
90002:003:1100

Kesk tn 6
90002:003:0061

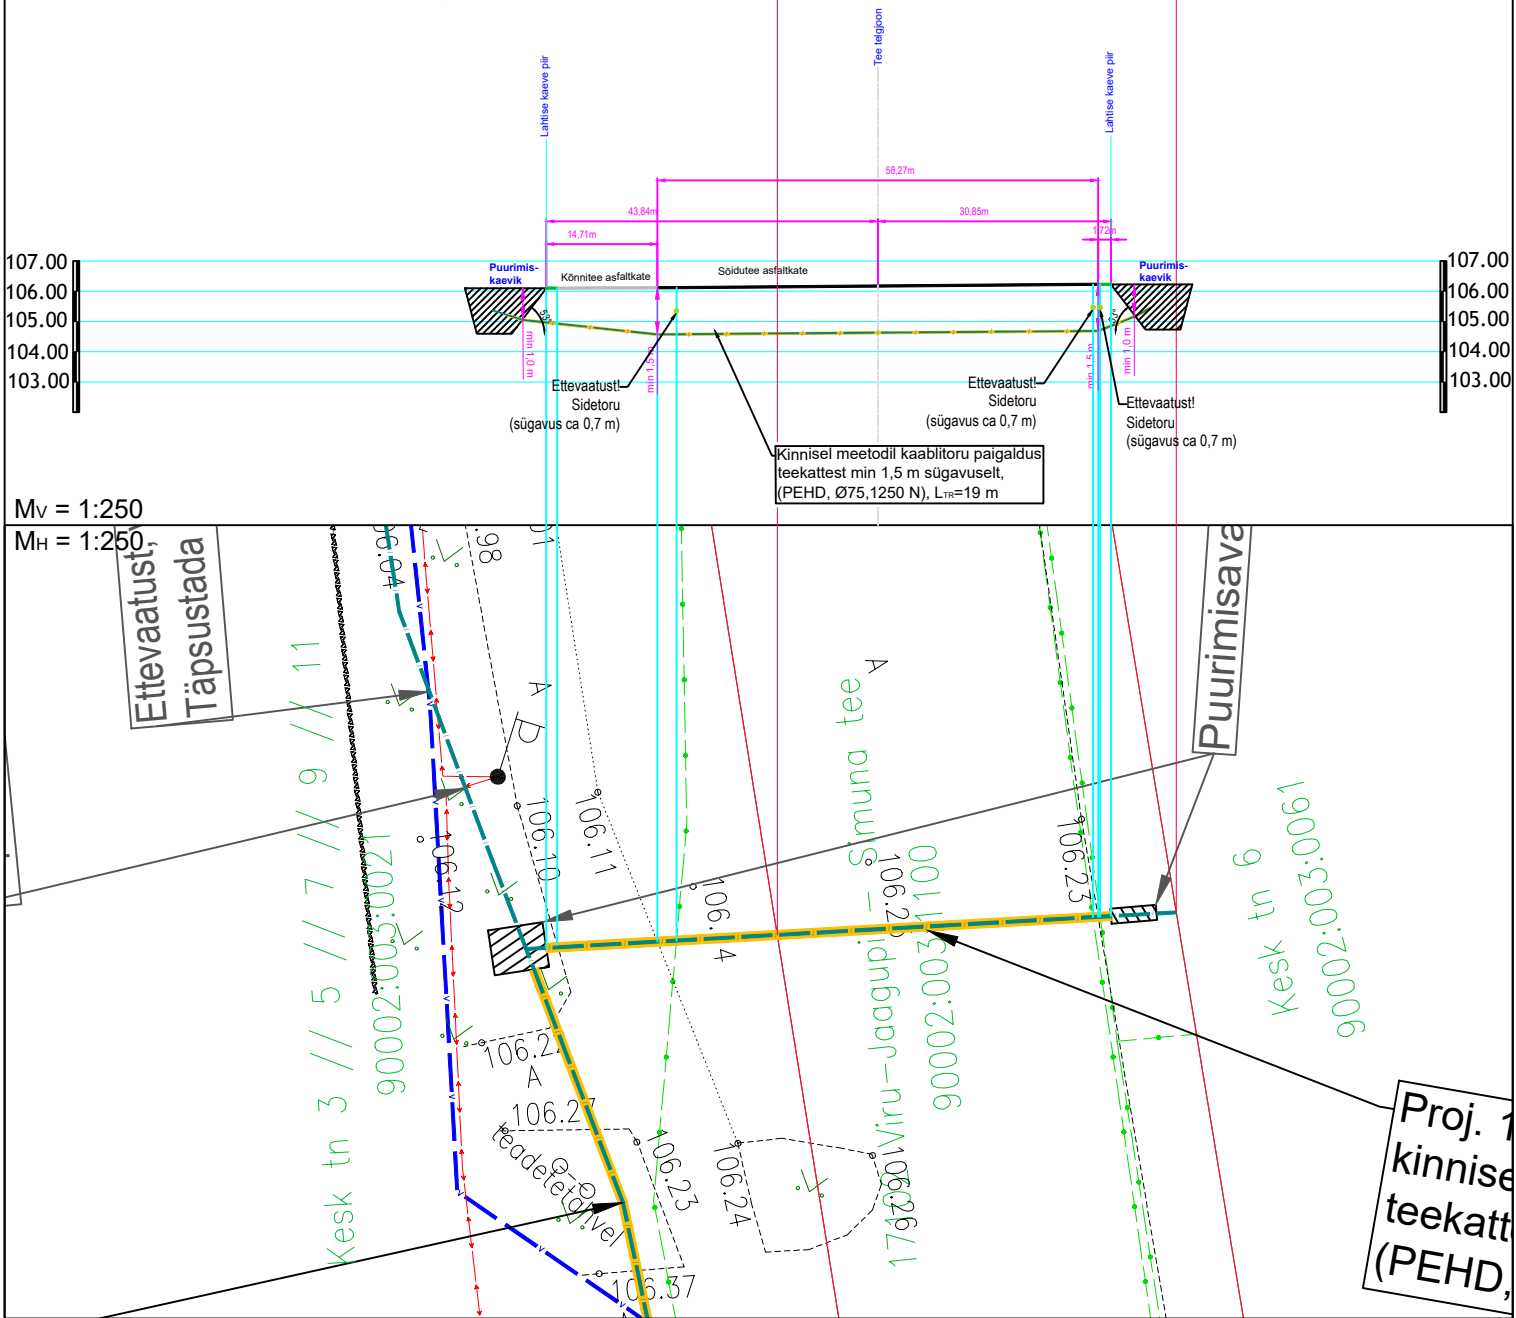


MÄRKUSED:

1. Sidetoriga sõidutee alt läbimine teostada kinnisel meetodil läbipuurimise teel PEHD kaablikaitses Ø75 (1250 N). Lähtuda Transpordiameti normidest.
2. Enne kaevetöödega alustamist taotleda tööde teostamise luba.
3. Täpsustada ristuvate tehnovõrkude sügavused ja torude läbimõõdud enne puurimistöid. Tagada normidekohased minimaalsed vahekaugused olemasolevate tehnovõrkude ja sidetoru vahel.

Edites OÜ Rg-kood 11532243 MTR TEL001063 MTR EEP003048 www.edites.eu info@edites.eu			Tellija Andlgo Eesti OÜ	Projekti number 23023	Joonise number EN-7-06
EDITES ENGINEERING			Projekti nimi/ aadress Viru-Jaagupi, Vinni, Pajusti alevike ning Kakumäe, Mödriku, Kehala, Karkuse, Aruvälja, Piira, Vana-Vinni, Vetiku külade optiline side Vinni vald, Lääne-Viru maakond		
			Joonise nimi Maantee ristumine, lõige 6-6		
Projektijuht	S. Knäzev				Projekti staadium TP
Projekteerija	S. Knäzev	27.03.2024			Joonise mõõtkava 1:250
Kontrollija	S. Knäzev			(+372) 5650 0790	Leht 6 / 42

Sidetu ristumine kõrvalmaanteega 17102 Viru-Jaagupi-Simuna tee km 0,89

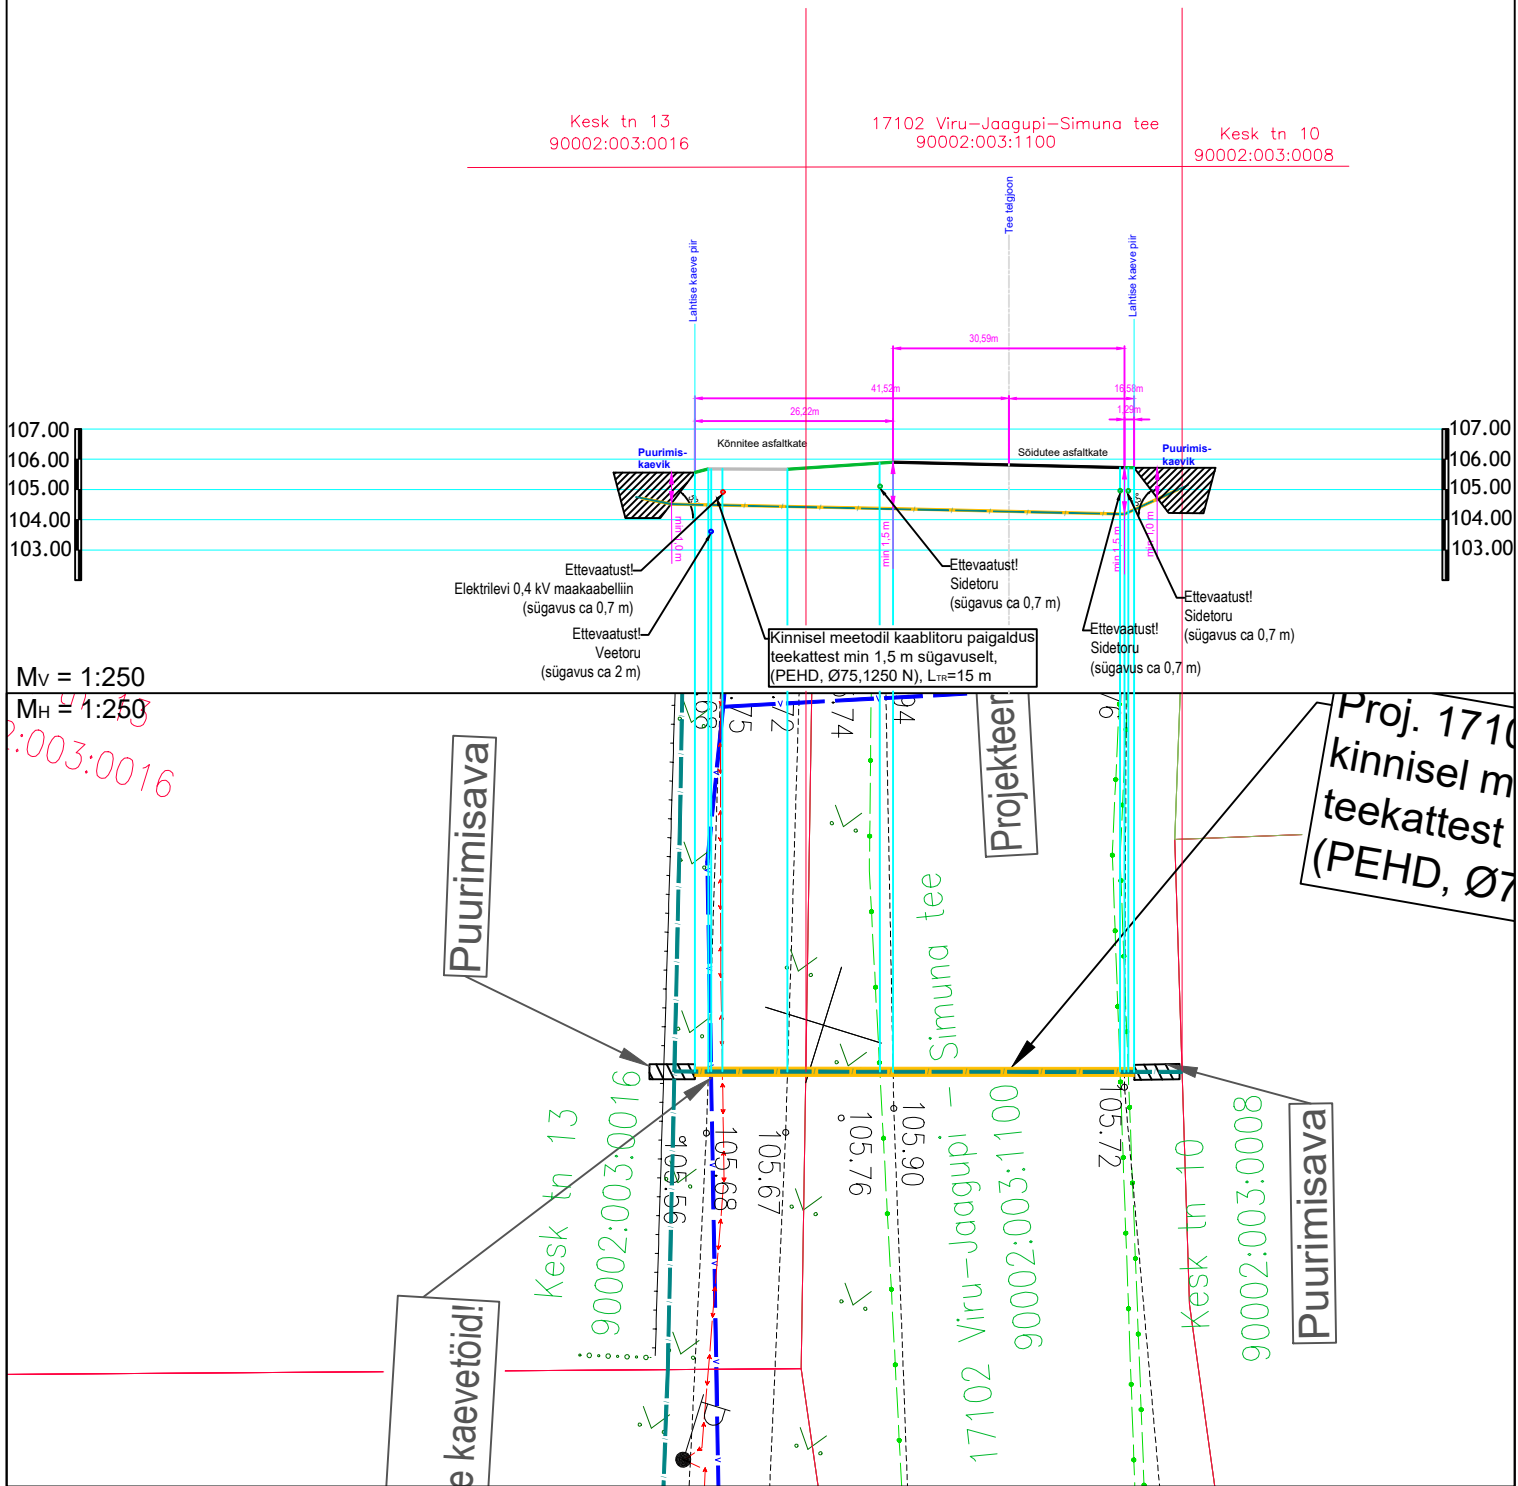


MÄRKUSED:


- Sidetoruga sõidutee alt läbimine teostada kinnisel meetodil läbipuurimise teel PEHD kaablikaitsesõidurõngas Ø75 (1250 N). Lähtuda Transpordiameti normidest.
- Enne kaevetöödega alustamist taotleda tööde teostamise luba.
- Täpsustada ristuvate tehnovõrkude sügavused ja torude läbimõõdud enne puurimistöid. Tagada normidekohased minimaalsed vahekaugused olemasolevate tehnovõrkude ja sidetoru vahel.

Edites OÜ Rg-kood 11532243 MTR TEL001063 MTR EEP003048 www.edites.eu info@edites.eu			Tellija Andlgo Eesti OÜ	Projekti number 23023	Joonise number EN-7-07
EDITES ENGINEERING			Projekti nimi/ aadress Viru-Jaagupi, Vinni, Pajusti alevike ning Kakumäe, Mödriku, Kehala, Karkuse, Aruvälja, Piira, Vana-Vinni, Vetiku külade optiline side Vinni vald, Lääne-Viru maakond		
			Joonise nimi Maantee ristumine, lõige 7-7		
Projektijuht	S. Knäzev				Projekti staadium TP
Projekteerija	S. Knäzev	27.03.2024			Joonise mõõtkava 1:250
Kontrollija	S. Knäzev			(+372) 5650 0790	Leht 7 / 42


Pärna tänav
90001:001:0491

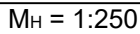

1. Sidetoruga sõidutee alt läbimine teostada kinnisel meetodil läbipuurumise teel PEHD kaablikaitsetorudes Ø75 (1250 N).
Lähtuda Transpordiameti normidest.
2. Enne kaevetöödega alustamist taotleda töode teostamise luba.
3. Täpsustada ristuvate tehnovõrkude sügavused ja torude läbimõõdud enne puurimistöid. Tagada normidekohased minimaalsed vahekaugused olemasolevate tehnovõrkude ja sidetoru vahel.

Edites OÜ Rg-kood 11532243 MTR TEL001063 MTR EEP003048 www.edites.eu info@edites.eu				Tellija Andlgo Eesti OÜ		Projekti number 23023		Joonise number EN-7-08	
				Projekti nimi/ aadress Viru-Jaagupi, Vinni, Pajusti alevike ning Kakumäe, Mõdriku, Kehala, Karkuse, Aruvälja, Piira, Vana-Vinni, Vetiku külade optiline side					
				Vinni vald, Lääne-Viru maakond					
				Joonise nimi Maanteega ristumine, lõige 8-8					
Projektijuht	S. Knäzev							Projekti staadium	TP
Projekteerija	S. Knäzev	27.03.2024						Joonise mõõtkava	1:250
Kontrollija	S. Knäzev						(+372) 5650 0790	Leht Lehti	8 / 42

Sidetu ristumine kõrvalmaanteega 17102 Viru-Jaagupi-Simuna tee km 0,78

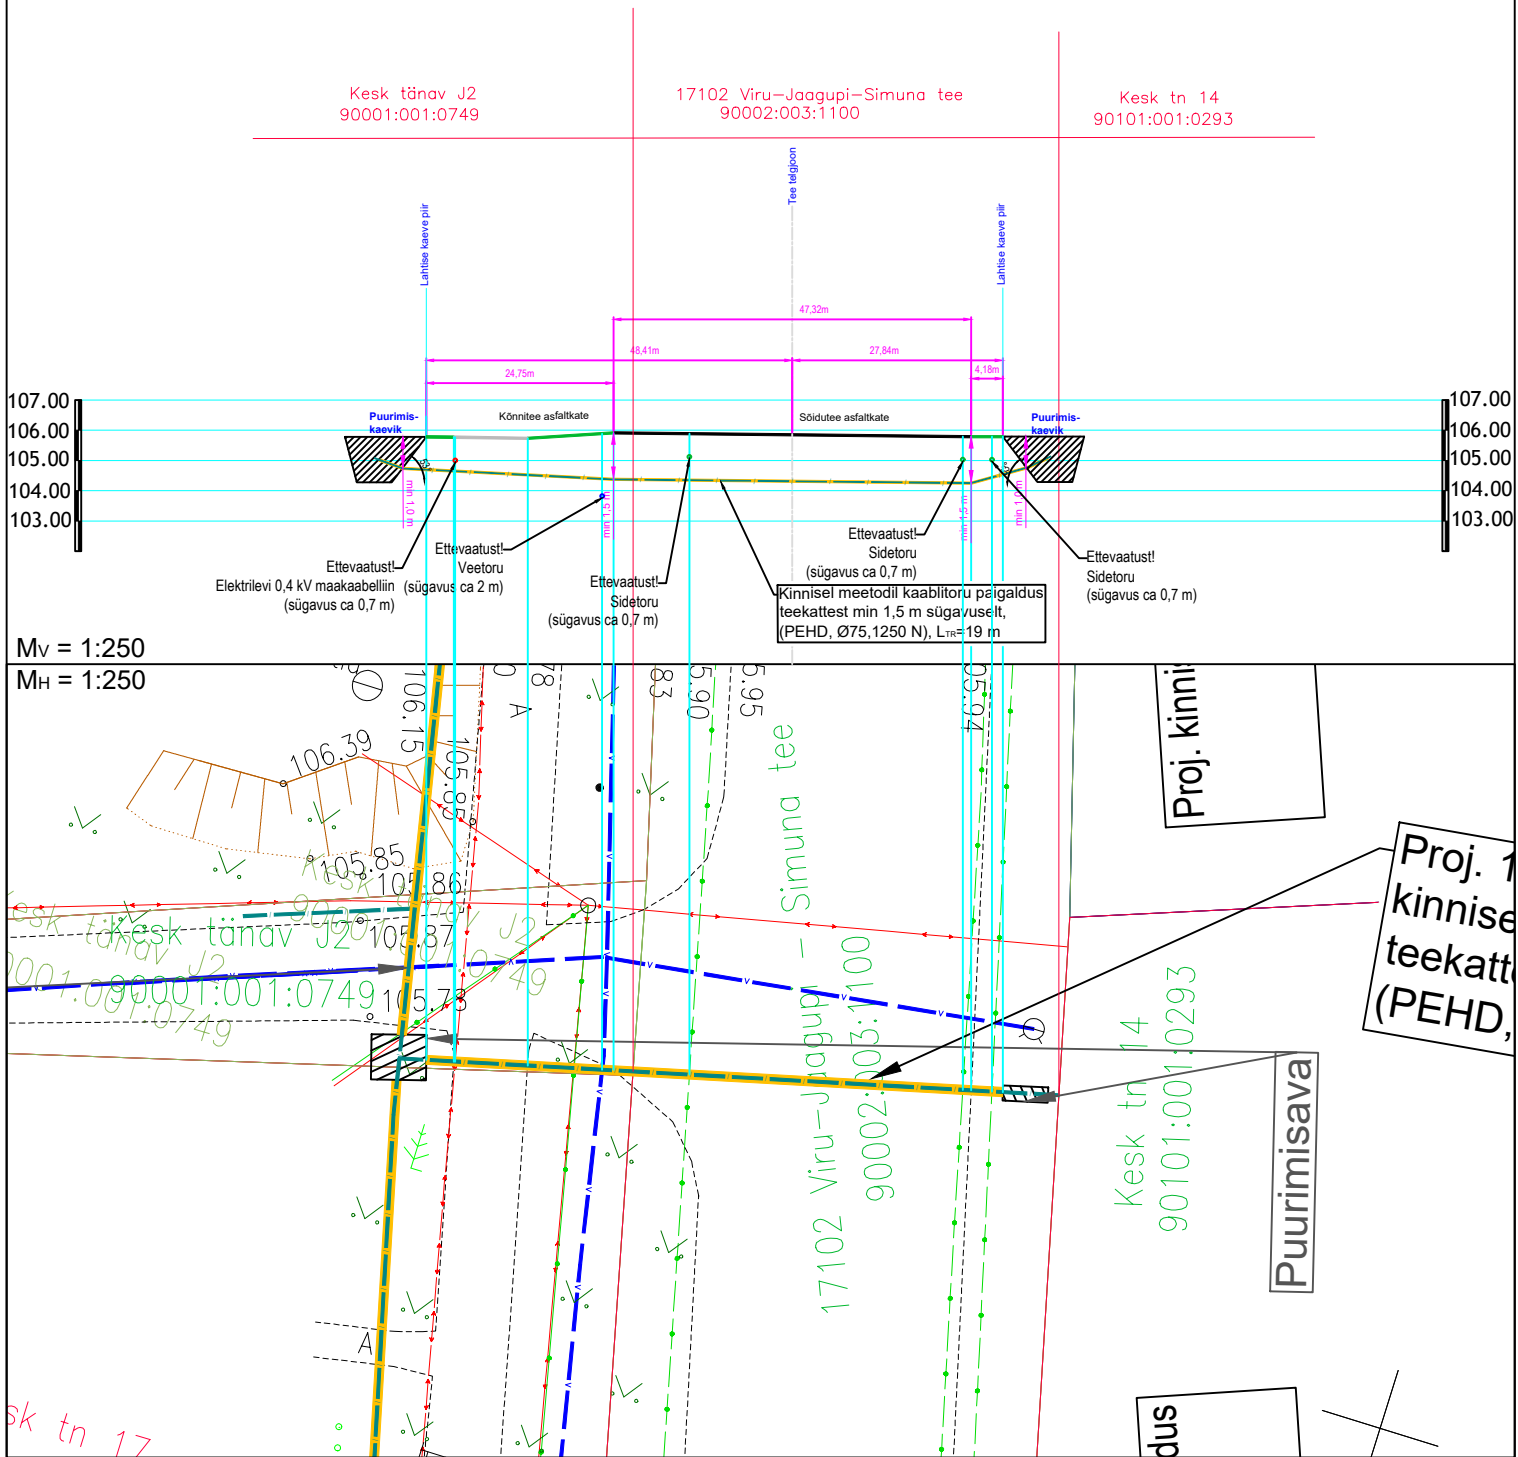


MÄRKUSED:

1. Sidetoriga sõidutee alt läbimine teostada kinnisel meetodil läbipuurimise teel PEHD kaablikaitses Ø75 (1250 N). Lähtuda Transpordiameti normidest.
2. Enne kaevetöödega alustamist taotleda tööde teostamise luba.
3. Täpsustada ristuvate tehnovõrkude sügavused ja torude läbimõõdud enne puurimistöid. Tagada normidekohased minimaalsed vahekaugused olemasolevate tehnovõrkude ja sidetoru vahel.

<div><div><div>Edites OÜ</div><div>Rg-kood 11532243</div><div>MTR TEL001063</div><div>MTR EEP003048</div><div>www.edites.eu</div><div>info@edites.eu</div></div><div><div>EDITES</div><div>ENGINEERING</div></div></div>			<div><div>Tellija</div><div>Andlgo Eesti OÜ</div></div>		<div><div>Projekti number</div><div>23023</div></div>	<div><div>Joonise number</div><div>EN-7-09</div></div>
			<div><div>Projekti nimi/ aadress</div><div>Viru-Jaagupi, Vinni, Pajusti alevike ning Kakumäe, Mödriku, Kehala, Karkuse, Aruvälja, Piira, Vana-Vinni, Vetiku külade optiline side</div><div>Vinni vald, Lääne-Viru maakond</div></div>			
			<div><div>Joonise nimi</div><div>Maanteega ristumine, lõige 9-9</div></div>			
Projektijuht	S. Knäzev				<div><div>Projekti staadium</div><div>TP</div></div>	
Projekteerija	S. Knäzev	27.03.2024			<div><div>Joonise mõõtkava</div><div>1:250</div></div>	
Kontrollija	S. Knäzev			(+372) 5650 0790	<div><div>Leht</div><div>Lehti</div><div>9 / 42</div></div>	

Sidetu ristumine kõrvalmaanteega 17102 Viru-Jaagupi-Simuna tee km 0,74

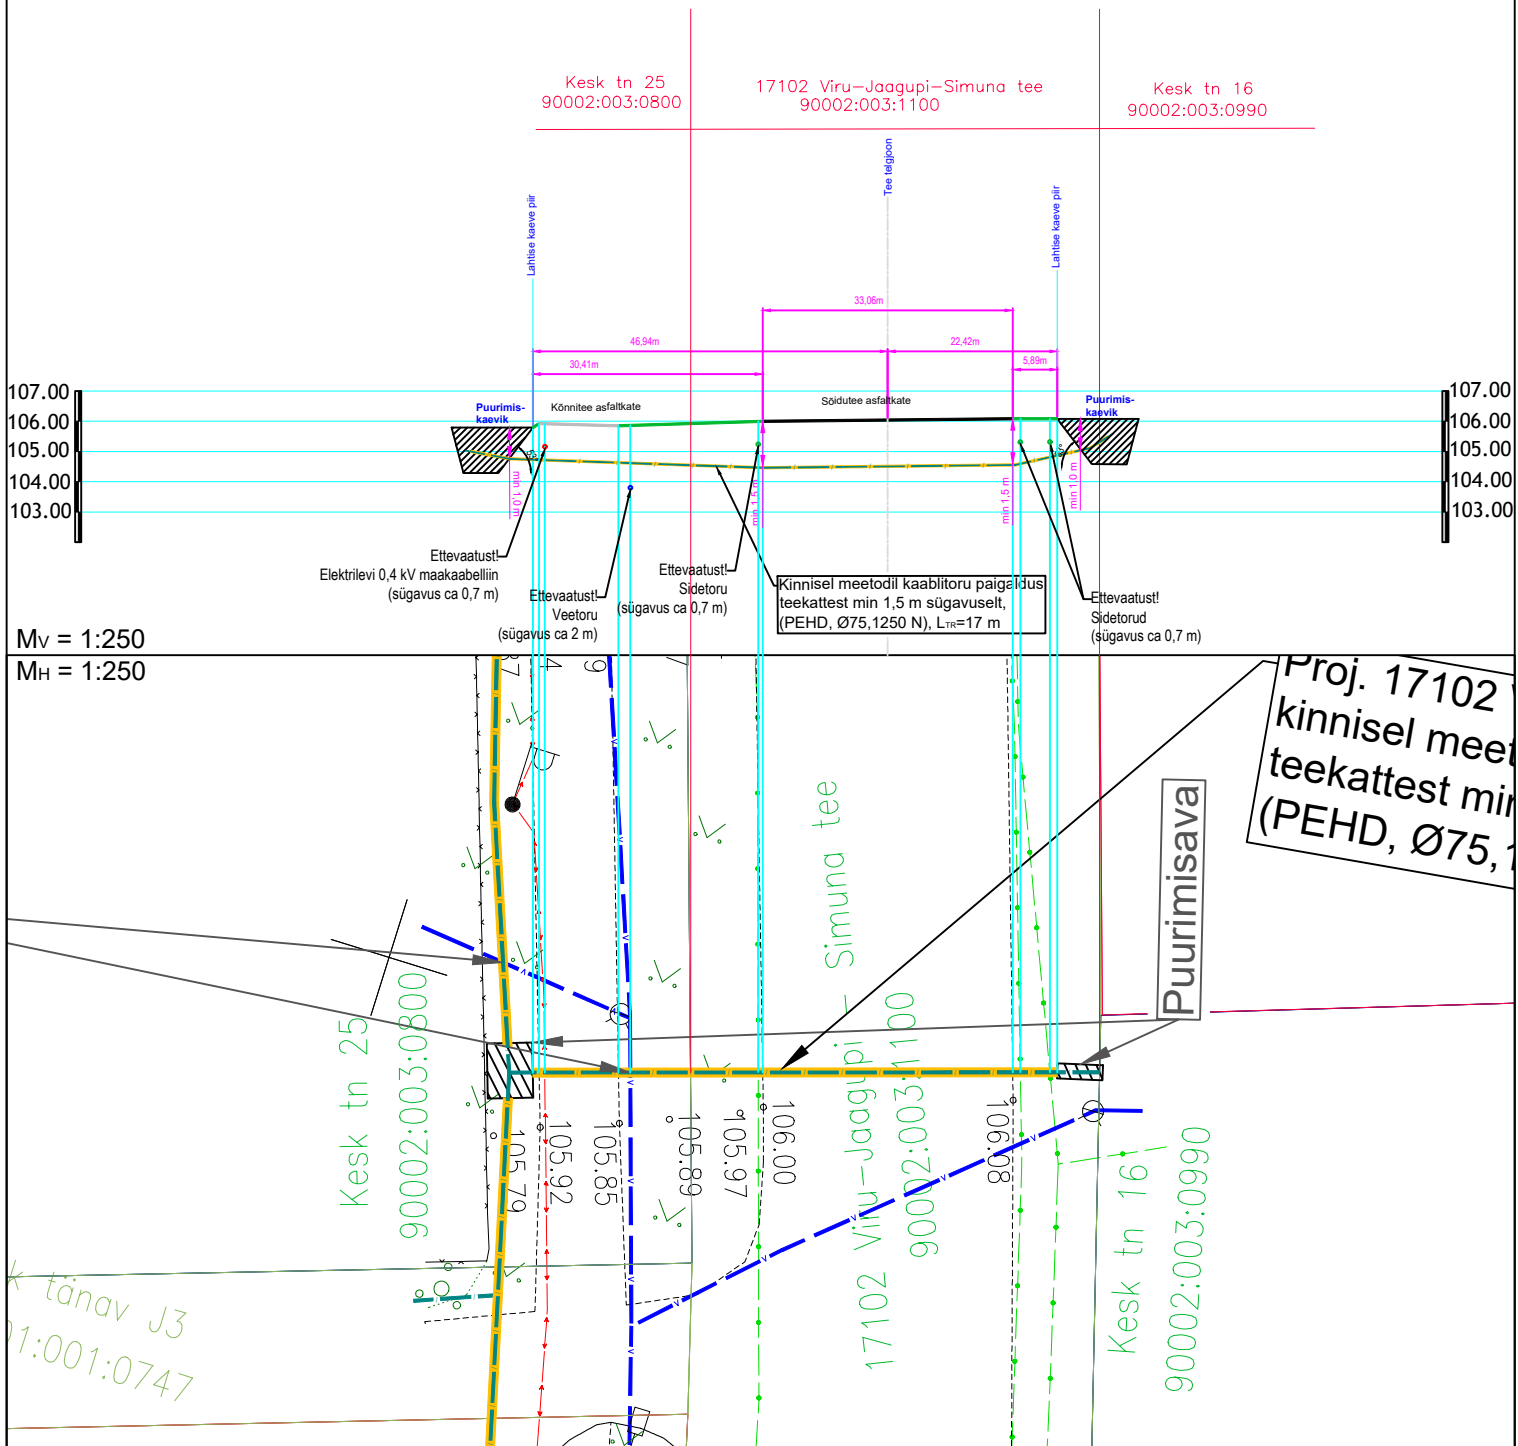


MÄRKUSED:

- Sidetoruga sõidutee alt läbimine teostada kinnisel meetodil läbipuurimise teel PEHD kaablikaitsetorudes Ø75 (1250 N). Lähtuda Transpordiameti normidest.
- Enne kaevetöödega alustamist taotleda tööde teostamise luba.
- Täpsustada ristuvate tehnovõrkude sügavused ja torude läbimõõdud enne puurimistöid. Tagada normidekohased minimaalsed vahekaugused olemasolevate tehnovõrkude ja sidetoru vahel.

<div>Edites OÜ</div> <div>Rg-kood 11532243</div> <div>MTR TEL001063</div> <div>MTR EEP003048</div> <div>www.edites.eu</div> <div>info@edites.eu</div>			<div><div><div>EDITES</div><div>ENGINEERING</div></div><div></div></div>		<div>Tellija</div> <div>Andlgo Eesti OÜ</div>		<div>Projekti number</div> <div>23023</div>	<div>Joonise number</div> <div>EN-7-10</div>
<div>Projekti nimi/ aadress</div> <div>Viru-Jaagupi, Vinni, Pajusti alevike ning Kakumäe, Mödriku, Kehala, Karkuse, Aruvälja, Piira, Vana-Vinni, Vetiku külade optiline side</div> <div>Vinni vald, Lääne-Viru maakond</div>								
<div>Joonise nimi</div> <div>Maanteega ristumine, lõige 10-10</div>								
Projekti juht	S. Knäzev					Projekti staadium	TP	
Projekteerija	S. Knäzev	27.03.2024				Joonise mõõtkava	1:250	
Kontrollija	S. Knäzev				(+372) 5650 0790	Leht Lehti	10 / 42	

Sideturu ristumine kõrvalmaanteega 17102 Viru-Jaagupi-Simuna tee km 0,69

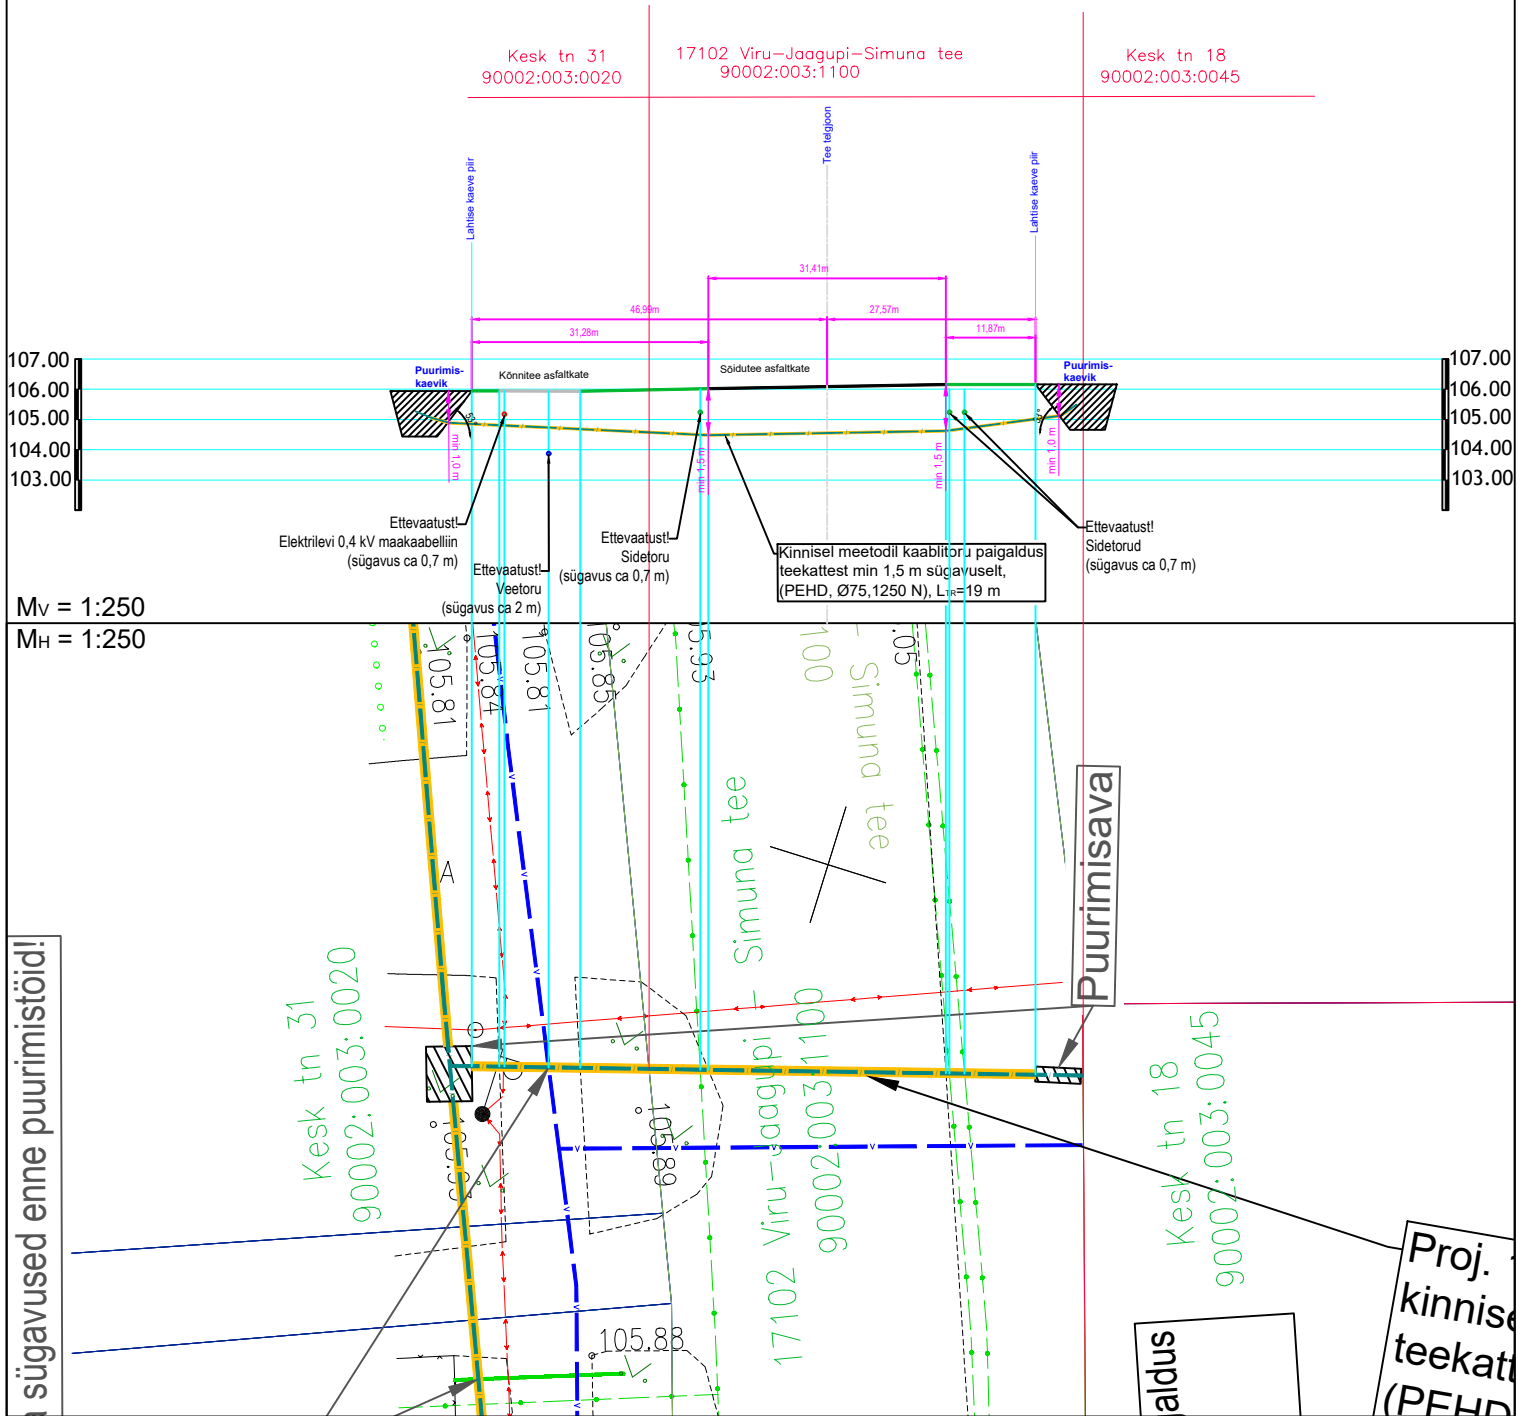


MÄRKUSED:

- Sidetoriga sõidutee alt läbimineks teostada kinnisel meetodil läbipuurumise teel PEHD kaablikaitsetorudes Ø75 (1250 N). Lähtuda Transpordiameti normidest.
- Enne kaevetöödega alustamist taotleda tööde teostamise luba.
- Täpsustada ristuvate tehnovõrkude sügavused ja torude läbimõõdud enne puurimistöid. Tagada normidekohased minimaalsed vahekaugused olemasolevate tehnovõrkude ja sidetoru vahel.

Edites OÜ Rg-kood 11532243 MTR TEL001063 MTR EEP003048 www.edites.eu info@edites.eu			Tellija Andlgo Eesti OÜ		Projekti number 23023	Joonise number EN-7-11
EDITES ENGINEERING			Projekti nimi/ aadress Viru-Jaagupi, Vinni, Pajusti alevike ning Kakumäe, Mödriku, Kehala, Karkuse, Aruvälja, Piira, Vana-Vinni, Vetiku külade optiline side Vinni vald, Lääne-Viru maakond			
			Joonise nimi Maantee ristumine, lõige 11-11			
Projektijuht	S. Knäzev				Projekti staadium	TP
Projekteerija	S. Knäzev	27.03.2024			Joonise mõõtkava	1:250
Kontrollija	S. Knäzev				Leht	11 / 42
			(+372) 5650 0790			

Sideturu ristumine kõrvalmaanteega 17102 Viru-Jaagupi-Simuna tee km 0,59

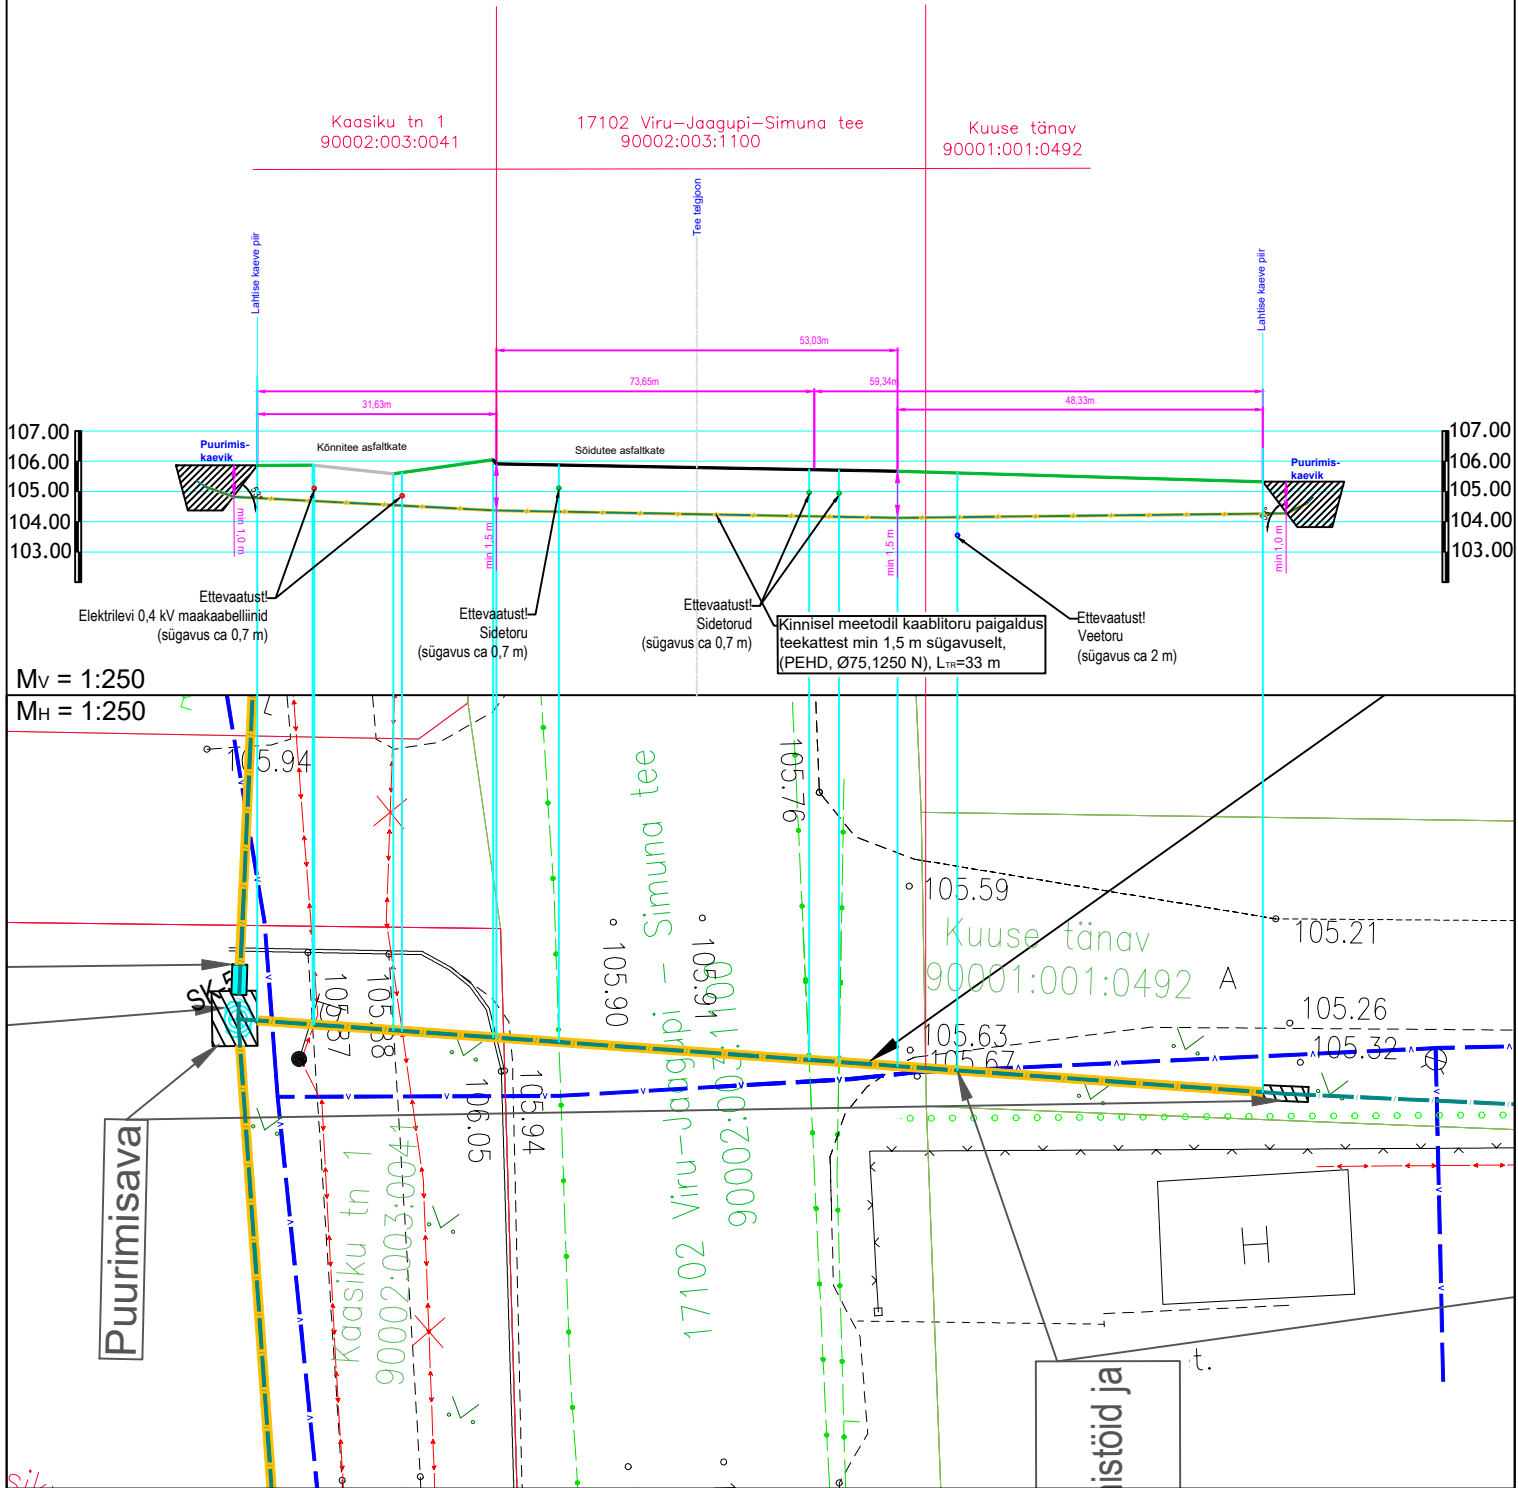


MÄRKUSED:

- Sideturuga sõidutee alt läbimineks teostada kinnisel meetodil läbipuurumise teel PEHD kaablikaitsetorudes Ø75 (1250 N). Lähtuda Transpordiameti normidest.
- Enne kaevetöödega alustamist taotleda tööde teostamise luba.
- Täpsustada ristuvate tehnovõrkude sügavused ja torude läbimõõdud enne puurimistöid. Tagada normidekohased minimaalsed vahekaugused olemasolevate tehnovõrkude ja sidetoru vahel.

Edites OÜ Rg-kood 11532243 MTR TEL001063 MTR EEP003048 www.edites.eu info@edites.eu			EDITES ENGINEERING		Tellija Andlgo Eesti OÜ	Projekti number 23023	Joonise number EN-7-12
					Projekti nimi/ aadress Viru-Jaagupi, Vinni, Pajusti alevike ning Kakumäe, Mödriku, Kehala, Karkuse, Aruvälja, Piira, Vana-Vinni, Vetiku külade optiline side Vinni vald, Lääne-Viru maakond		
					Joonise nimi Maantee ristumine, lõige 12-12		
Projektijuht	S. Knäzev						Projekti staadium TP
Projekteerija	S. Knäzev	27.03.2024					Joonise mõõtkava 1:250
Kontrollija	S. Knäzev					(+372) 5650 0790	Leht 12 / 42

Sideturu ristumine kõrvalmaanteega 17102 Viru-Jaagupi-Simuna tee km 0,53

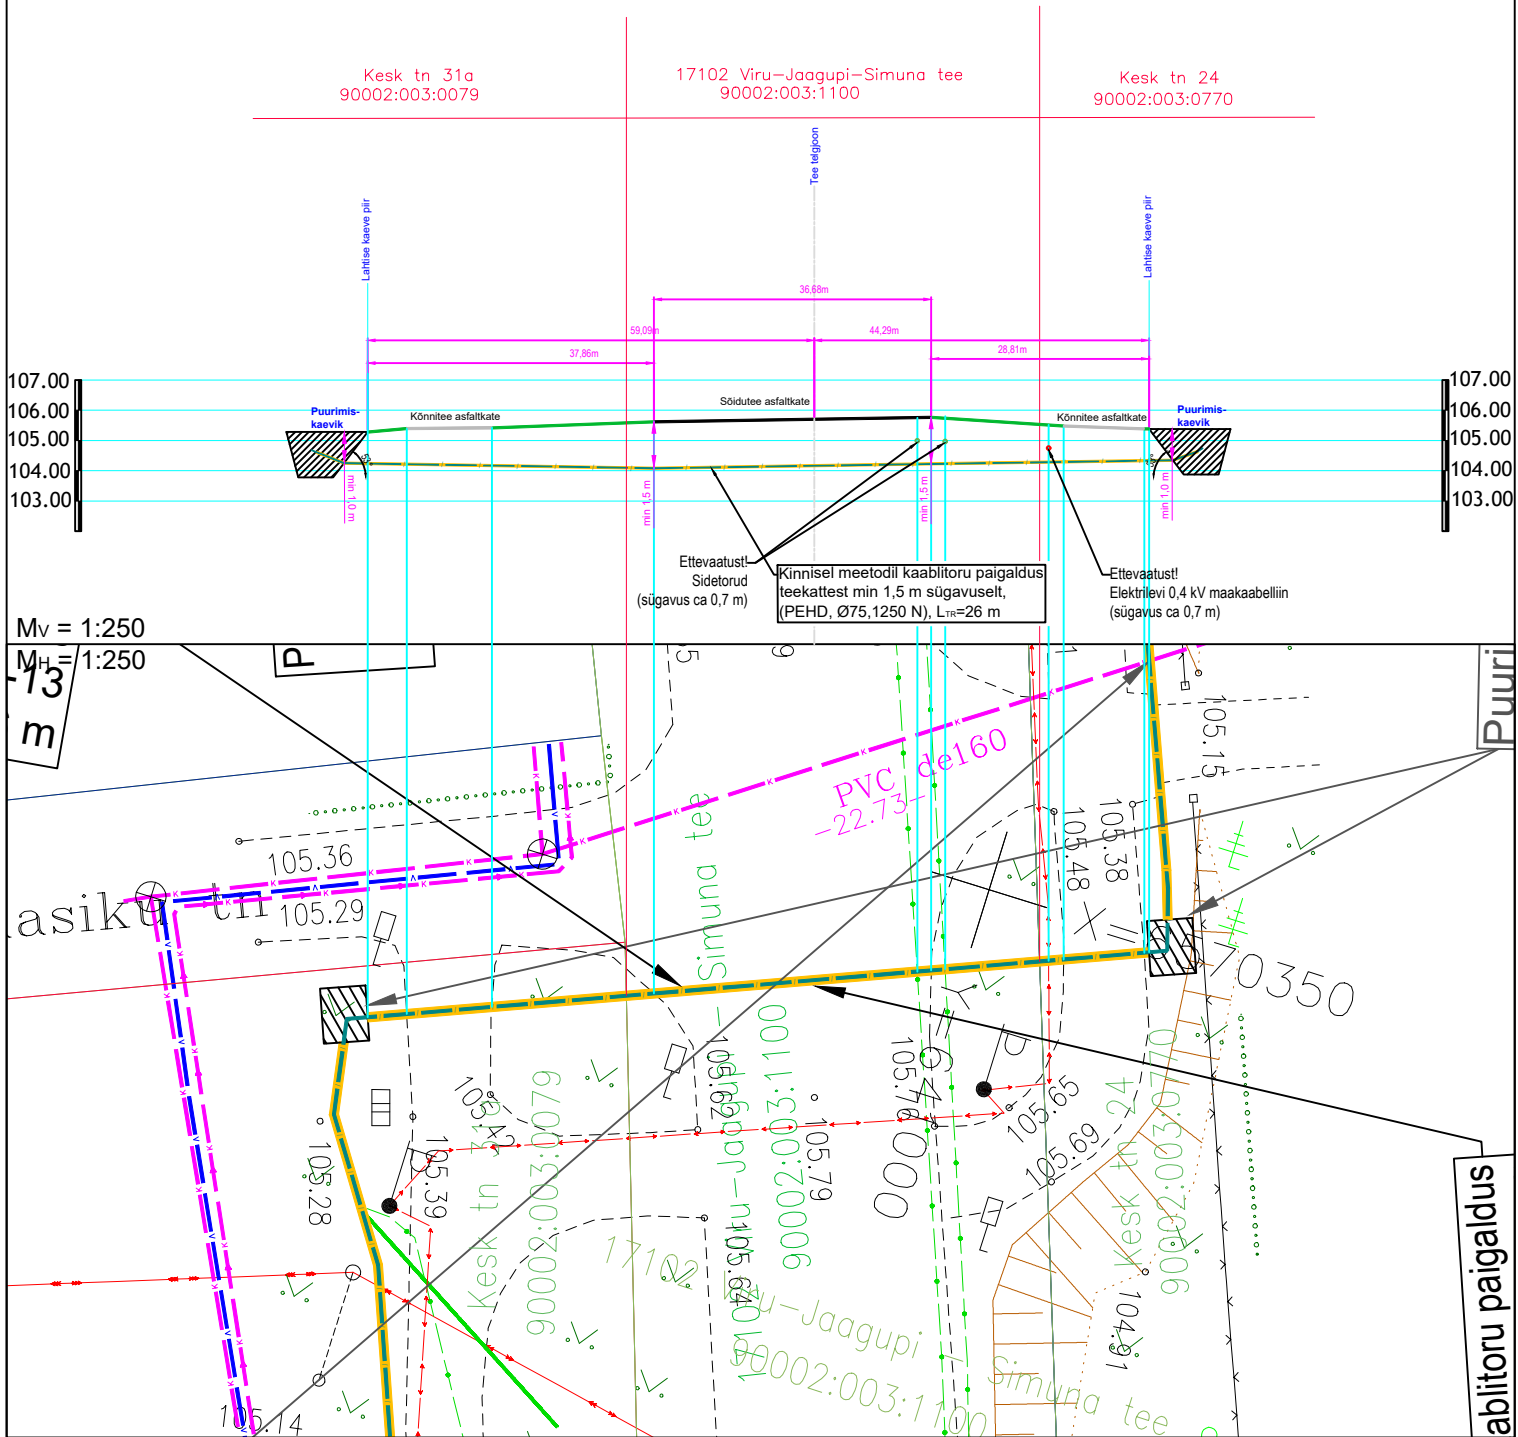


MÄRKUSED:


- Sideturuga sõidutee alt läbimine teostada kinnisel meetodil läbipuurumise teel PEHD kaablikaitsetorudes Ø75 (1250 N). Lähtuda Transpordiameti normidest.
- Enne kaevetöödega alustamist taotleda tööde teostamise luba.
- Täpsustada ristuvate tehnovõrkude sügavused ja torude läbimõõdud enne puurimistöid. Tagada normidekohased minimaalsed vahekaugused olemasolevate tehnovõrkude ja sideturu vahel.

<div>Edites OÜ</div> <div>Rg-kood 11532243</div> <div>MTR TEL001063</div> <div>MTR EEP003048</div> <div>www.edites.eu</div> <div>info@edites.eu</div>			<div><div><div>EDITES</div><div>ENGINEERING</div></div><div></div></div>		<div>Tellija</div> <div>Andlgo Eesti OÜ</div>		<div>Projekti number</div> <div>23023</div>	<div>Joonise number</div> <div>EN-7-13</div>
<div>Projekti nimi/ aadress</div> <div>Viru-Jaagupi, Vinni, Pajusti alevike ning Kakumäe, Mödriku, Kehala, Karkuse, Aruvälja, Piira, Vana-Vinni, Vetiku külade optiline side</div> <div>Vinni vald, Lääne-Viru maakond</div>								
<div>Joonise nimi</div> <div>Maanteega ristumine, lõige 13-13</div>								
Projektijuht	S. Knäzev					Projekti staadium	TP	
Projekteerija	S. Knäzev	27.03.2024				Joonise mõõtkava	1:250	
Kontrollija	S. Knäzev				(+372) 5650 0790	Lehti	13 / 42	


Kesk tn 28
90001:001:0528

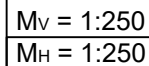

1. Sidetoruga sõidutee alt läbimine teostada kinnisel meetodil läbipuurumise teel PEHD kaablikaitsetorudes Ø75 (1250 N).
Lähtuda Transpordiameti normidest.
2. Enne kaevetöödega alustamist taotleda töode teostamise luba.
3. Täpsustada ristuvate tehnovõrkude sügavused ja torude läbimõõdud enne puurimistöid. Tagada normidekohased minimaalsed vahelkaugused olemasolevate tehnovõrkude ja sidetoru vahel.

Edites OÜ Rg-kood 11532243 MTR TEL001063 MTR EEP003048 www.edites.eu info@edites.eu				Tellija Andlgo Eesti OÜ		Projekti number 23023		Joonise number EN-7-14	
				Projekti nimi/ aadress Viru-Jaagupi, Vinni, Pajusti alevike ning Kakumäe, Mödriku, Kehala, Karkuse, Aruvälja, Piira, Vana-Vinni, Vetiku külade optiline side					
				Vinni vald, Lääne-Viru maakond					
				Joonise nimi Maanteega ristumine, lõige 14-14					
Projektijuht	S. Knäzev						Projekti staadium	TP	
Projekteerija	S. Knäzev	27.03.2024					Joonise mõõtkava	1:250	
Kontrollija	S. Knäzev					(+372) 5650 0790	Leht Lehti	14 / 42	

Sidetu ristumine kõrvalmaanteega 17102 Viru-Jaagupi-Simuna tee km 0,22

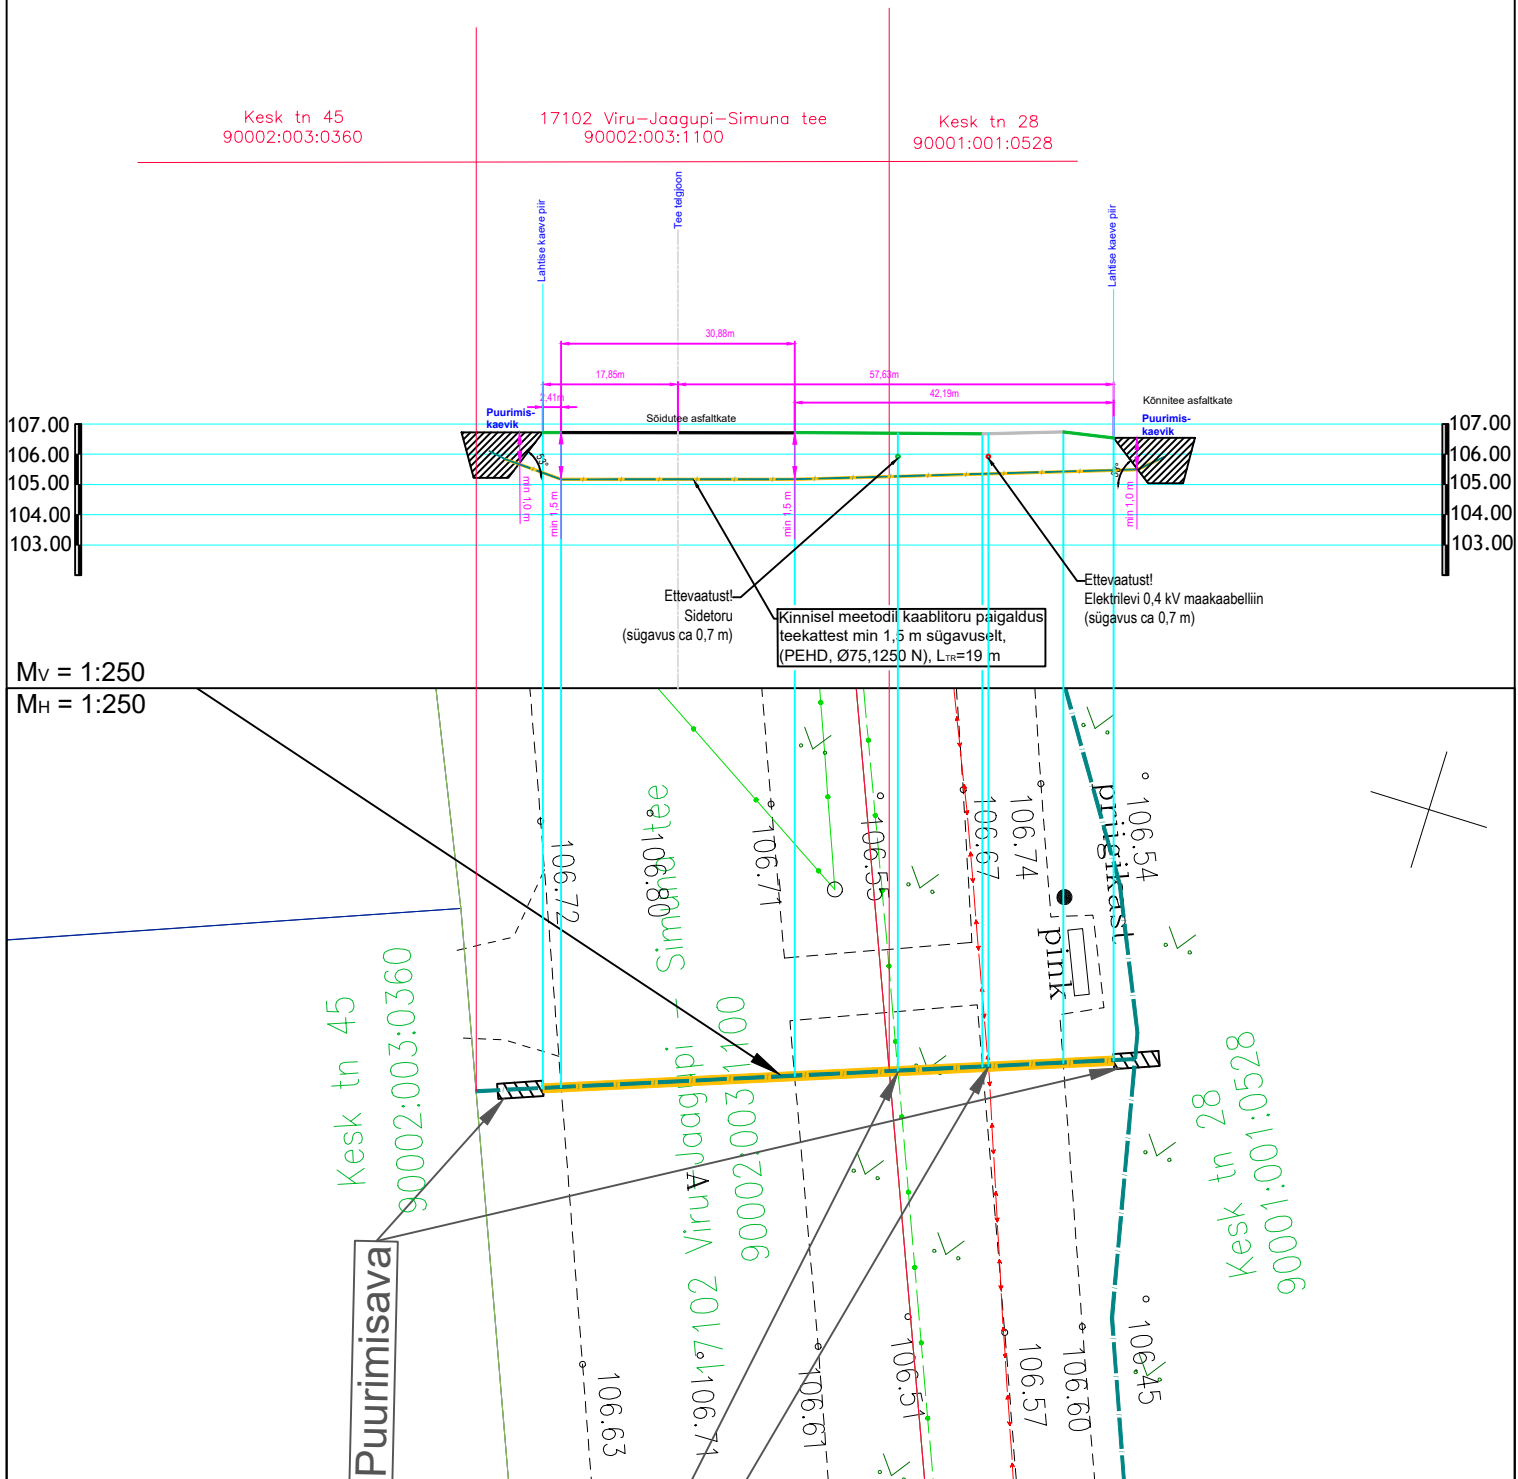

MÄRKUSED:

- Sidetoruga sõidutee alt läbimine teostada kinnisel meetodil läbipuurimise teel PEHD kaablikaitsetorudes Ø75 (1250 N). Lähtuda Transpordiameti normidest.
- Enne kaevetöödega alustamist taotleda tööde teostamise luba.
- Täpsustada ristuvate tehnovõrkude sügavused ja torude läbimõõdud enne puurimistöid. Tagada normidekohased minimaalsed vahekaugused olemasolevate tehnovõrkude ja sidetoru vahel.

Edites OÜ Rg-kood 11532243 MTR TEL001063 MTR EEP003048 www.edites.eu info@edites.eu			Tellija Andlgo Eesti OÜ		Projekti number 23023	Joonise number EN-7-15
EDITES ENGINEERING			Projekti nimi/ aadress Viru-Jaagupi, Vinni, Pajusti alevike ning Kakumäe, Mödriku, Kehala, Karkuse, Aruvälja, Piira, Vana-Vinni, Vetiku külade optiline side Vinni vald, Lääne-Viru maakond			
			Joonise nimi Maantee ristumine, lõige 15-15			
Projektijuht	S. Knäzev					Projekti staadium TP
Projekteerija	S. Knäzev	27.03.2024				Joonise mõõtkava 1:250
Kontrollija	S. Knäzev				(+372) 5650 0790	Leht 15 / 42

Kesk tn 30
90002:003:0081

21 Rakvere-Luige tee
90002:003:1110

Tee äärses
90002:003:1000

Lahtise kaave püü

Puuri-
kaavik

34,16m

46,79m

25,13m

39,8m

27,29m

Sõidutee asfaltkate

min 2,2 m

min 2,2 m

min 1,0 m


min 1,0 m

Lahtise kaave püü


Puuri-
kaavik

Kinnisel meetodil kaablitoru paigaldus
teekattest min 2,2 m sügavuselt,
(PEHD, Ø75, 1250 N), L_{TR}=22 m


Ettevaatust!
Sõidutoru
(sügavus ca 0,7 m)

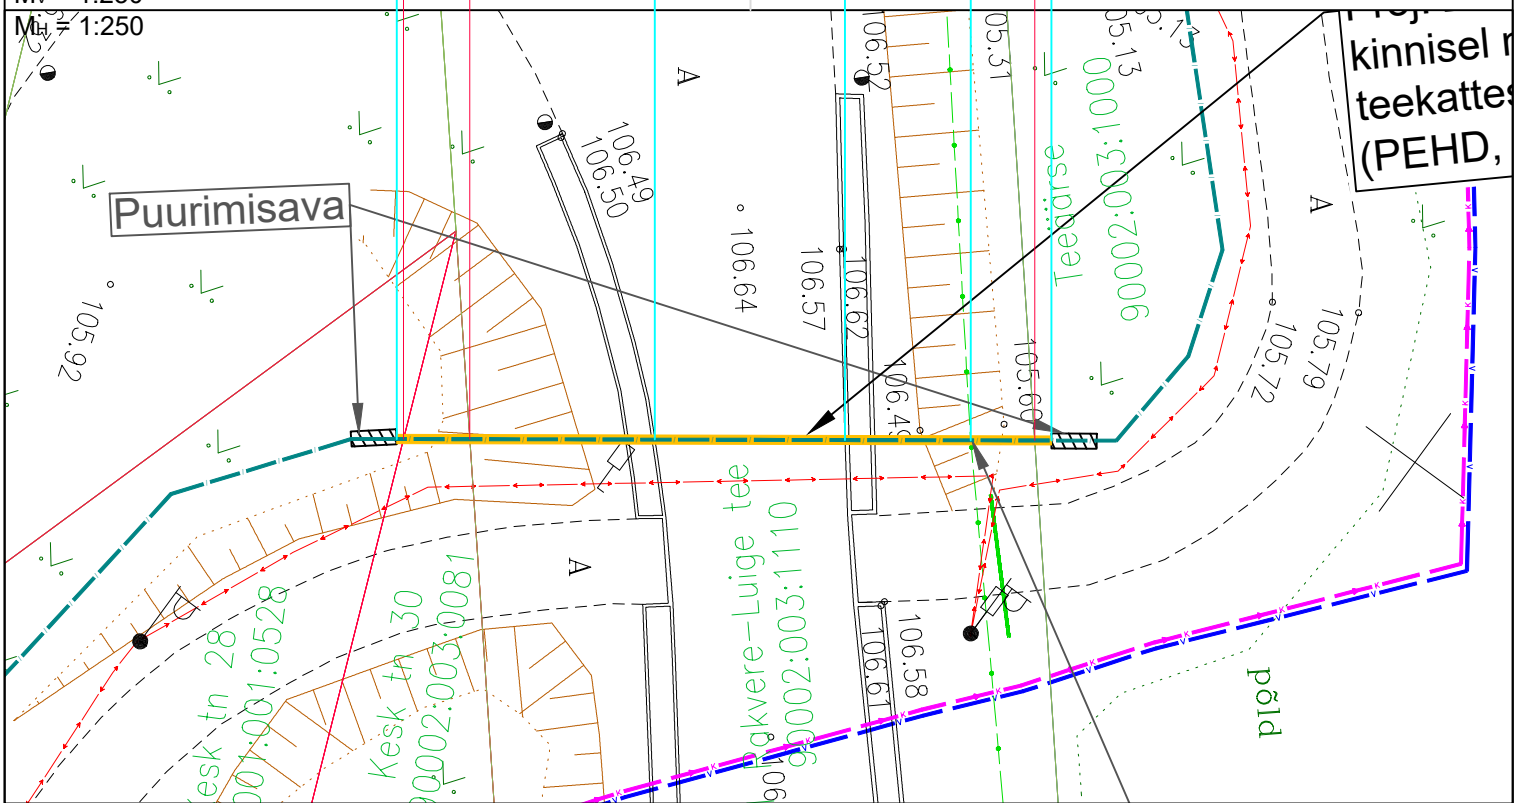

1. Sidetoruga sõidutee alt läbimine teostada kinnisel meetodil läbipuurumise teel PEHD kaablikaitsetorudes Ø75 (1250 N). Lähtuda Transpordiameti normidest.
2. Enne kaevetöödega alustamist taotleda tööde teostamise luba.
3. Täpsustada ristuvate tehnovõrkude sügavused ja torude läbimõõdud enne puurimistöid. Tagada normidekohased minimaalsed vahekaugused olemasolevate tehnovõrkude ja sidetoru vahel.

Edites OÜ Rg-kood 11532243 MTR TEL001063 MTR EEP003048 www.edites.eu info@edites.eu					Tellija Andlgo Eesti OÜ		Projekti number 23023		Joonise number EN-7-16	
					Projekti nimi/ aadress Viru-Jaagupi, Vinni, Pajusti alevike ning Kakumäe, Mödriku, Kehala, Karkuse, Aruvälja, Piira, Vana-Vinni, Vetiku külade optiline side					
					Vinni vald, Lääne-Viru maakond					
					Joonise nimi Maanteega ristumine, lõige 16-16					
Projekti juht	S. Knäzev							Projekti staadium	TP	
Projekteerija	S. Knäzev	27.03.2024						Joonise mõõtkava	1:250	
Kontrollija	S. Knäzev						(+372) 5650 0790	Leht Lehti	16 / 42	

Sideturu ristumine tugimaanteega 21 Rakvere-Luige tee km 14,19

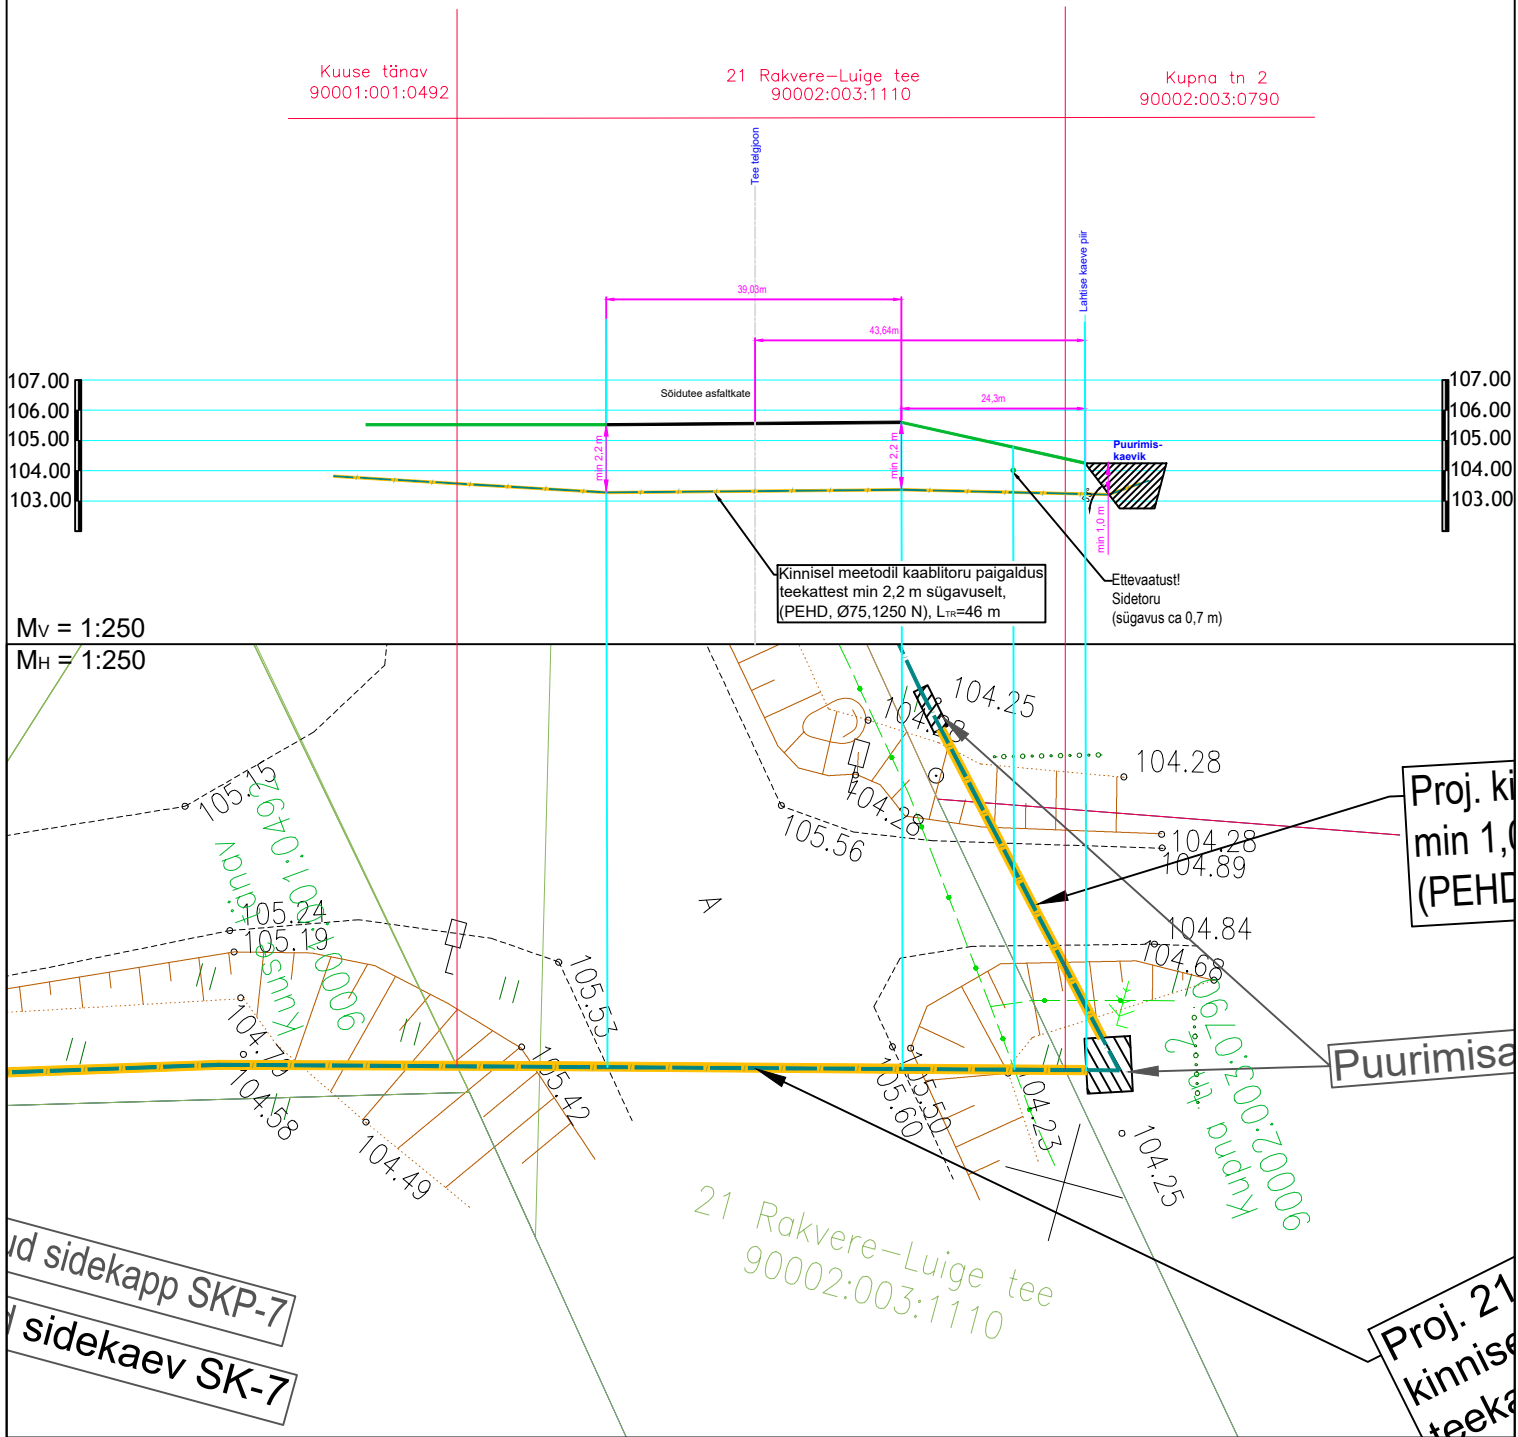


MÄRKUSED:

- Sideturuga sõidutee alt läbimineks teostada kinnisel meetodil läbipuurimise teel PEHD kaablikaitsetorudes Ø75 (1250 N). Lähtuda Transpordiameti normidest.
- Enne kaevetöödega alustamist taotleda tööde teostamise luba.
- Täpsustada ristuvate tehnovõrkude sügavused ja torude läbimõõdud enne puurimistöid. Tagada normidekohased minimaalsed vahekaugused olemasolevate tehnovõrkude ja sidetoru vahel.

<div>Edites OÜ</div> <div>Rg-kood 11532243</div> <div>MTR TEL001063</div> <div>MTR EEP003048</div> <div>www.edites.eu</div> <div>info@edites.eu</div>			<div><div>EDITES</div><div>ENGINEERING</div></div> <div><div>Tellija</div><div>Andlgo Eesti OÜ</div></div> <div><div>Projekti number</div><div>23023</div></div> <div><div>Joonise number</div><div>EN-7-17</div></div> <div><div>Projekti nimi/ aadress</div><div>Viru-Jaagupi, Vinni, Pajusti alevike ning Kakumäe, Mödriku, Kehala, Karkuse, Aruvälja, Piira, Vana-Vinni, Vetiku külade optiline side</div><div>Vinni vald, Lääne-Viru maakond</div></div> <div><div>Joonise nimi</div><div>Maanteega ristumine, lõige 17-17</div></div>		
Projekti juht	S. Knäzev				<div>Projekti staadium</div> <div>TP</div>
Projekteerija	S. Knäzev	27.03.2024			<div>Joonise mõõtkava</div> <div>1:250</div>
Kontrollija	S. Knäzev			<div>(+372) 5650 0790</div>	<div>Leht</div> <div>Lehti</div> <div>17 / 42</div>

Sidetu ristumine tugimaanteega 21 Rakvere-Luige tee km 14,65

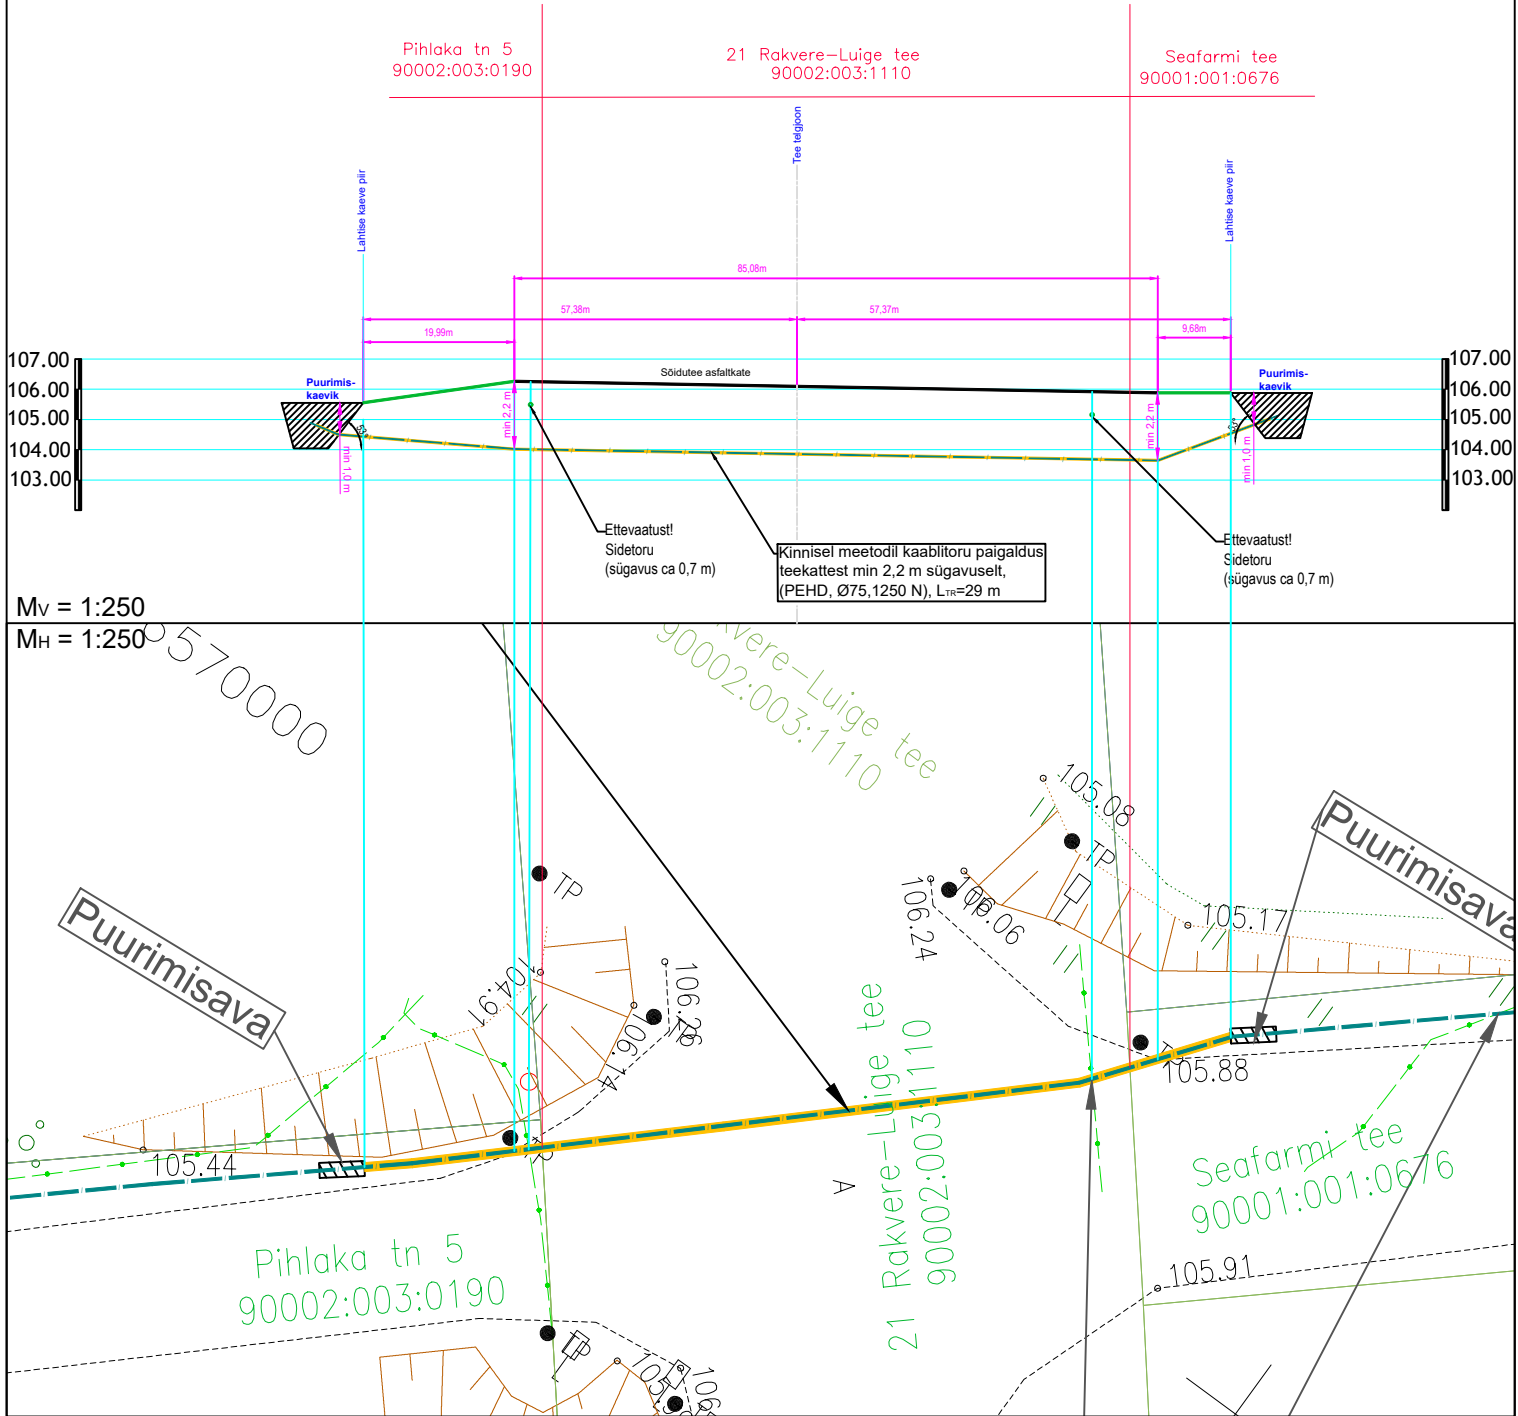


MÄRKUSED:

- Sideturuga sõidutee alt läbimine teostada kinnisel meetodil läbipuurumise teel PEHD kaablikaitsetorudes Ø75 (1250 N). Lähtuda Transpordiameti normidest.
- Enne kaevetöödega alustamist taotleda tööde teostamise luba.
- Täpsustada ristuvate tehnovõrkude sügavused ja torude läbimõõdud enne puurimistöid. Tagada normidekohased minimaalsed vahekaugused olemasolevate tehnovõrkude ja sidetoru vahel.

Edites OÜ Rg-kood 11532243 MTR TEL001063 MTR EEP003048 www.edites.eu info@edites.eu			Tellija Andlgo Eesti OÜ		Projekti number 23023	Joonise number EN-7-18
EDITES ENGINEERING			Projekti nimi/ aadress Viru-Jaagupi, Vinni, Pajusti alevike ning Kakumäe, Mödriku, Kehala, Karkuse, Aruvälja, Piira, Vana-Vinni, Vetiku külade optiline side Vinni vald, Lääne-Viru maakond			
			Joonise nimi Maantee ristumine, lõige 18-18			
Projekti juht	S. Knäzev				Projekti staadium	TP
Projekteerija	S. Knäzev	27.03.2024			Joonise mõõtkava	1:250
Kontrollija	S. Knäzev				Leht	18 / 42
			(+372) 5650 0790			

Sideturu ristumine kõrvalmaanteega 17194 Voore-Viru-Jaagupi tee km 0,31

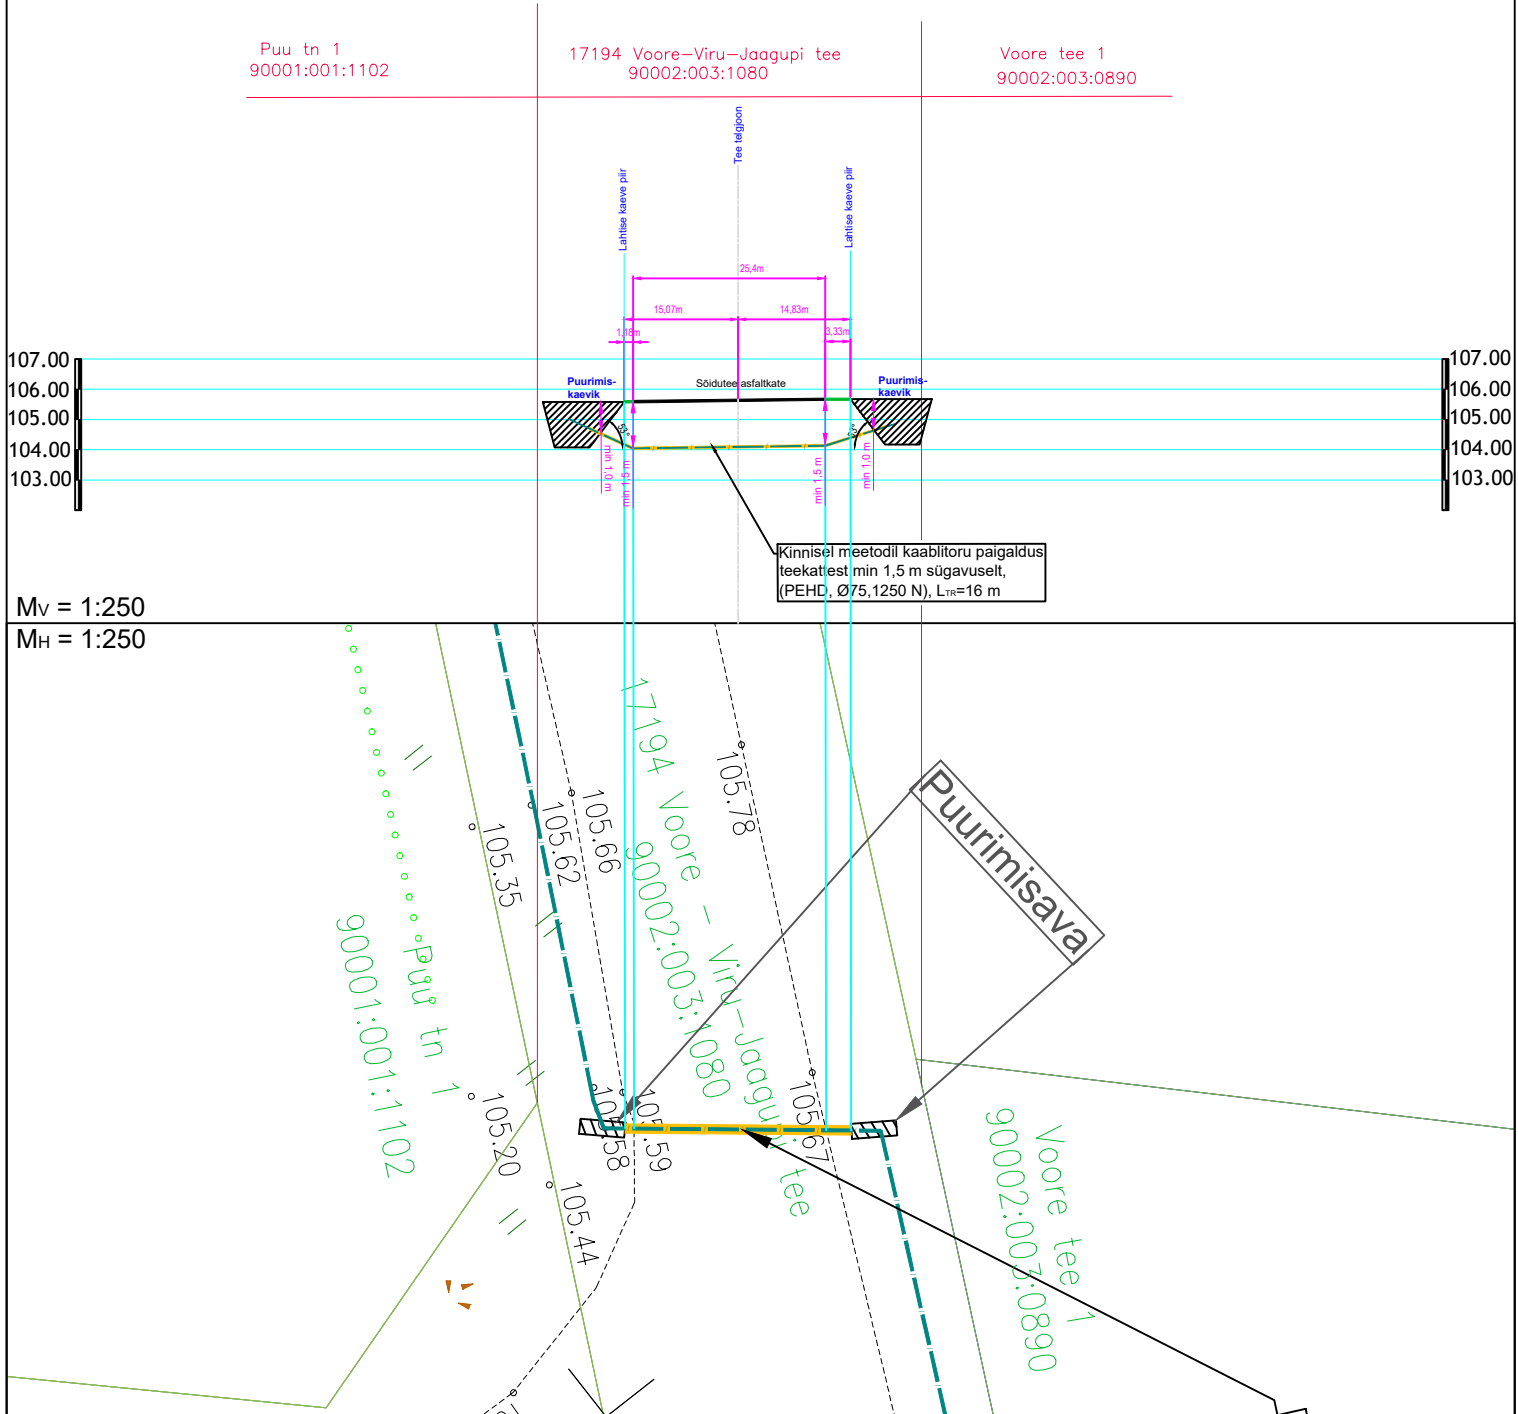


MÄRKUSED:

- Sideturuga sõidutee alt läbimineks teostada kinnisel meetodil läbipuurumise teel PEHD kaablikaitsesetorudes Ø75 (1250 N). Lähtuda Transpordiameti normidest.
- Enne kaevetöödega alustamist taotleda tööde teostamise luba.
- Täpsustada ristuvate tehnovõrkude sügavused ja torude läbimõõdud enne puurimistöid. Tagada normidekohased minimaalsed vahekaugused olemasolevate tehnovõrkude ja sidetoru vahel.

Edites OÜ Rg-kood 11532243 MTR TEL001063 MTR EEP003048 www.edites.eu info@edites.eu			Tellija Andlgo Eesti OÜ		Projekti number 23023	Joonise number EN-7-20
EDITES ENGINEERING			Projekti nimi/ aadress Viru-Jaagupi, Vinni, Pajusti alevike ning Kakumäe, Mödriku, Kehala, Karkuse, Aruvälja, Piira, Vana-Vinni, Vetiku külade optiline side Vinni vald, Lääne-Viru maakond			
			Joonise nimi Maantee ristumine, lõige 20-20			
Projektijuht	S. Knäzev				Projekti staadium	TP
Projekteerija	S. Knäzev	27.03.2024			Joonise mõõtkava	1:250
Kontrollija	S. Knäzev				Leht	20 / 42
					(+372) 5650 0790	

Sidetu ristumine tugimaanteega 21 Rakvere-Luige tee km 13,26

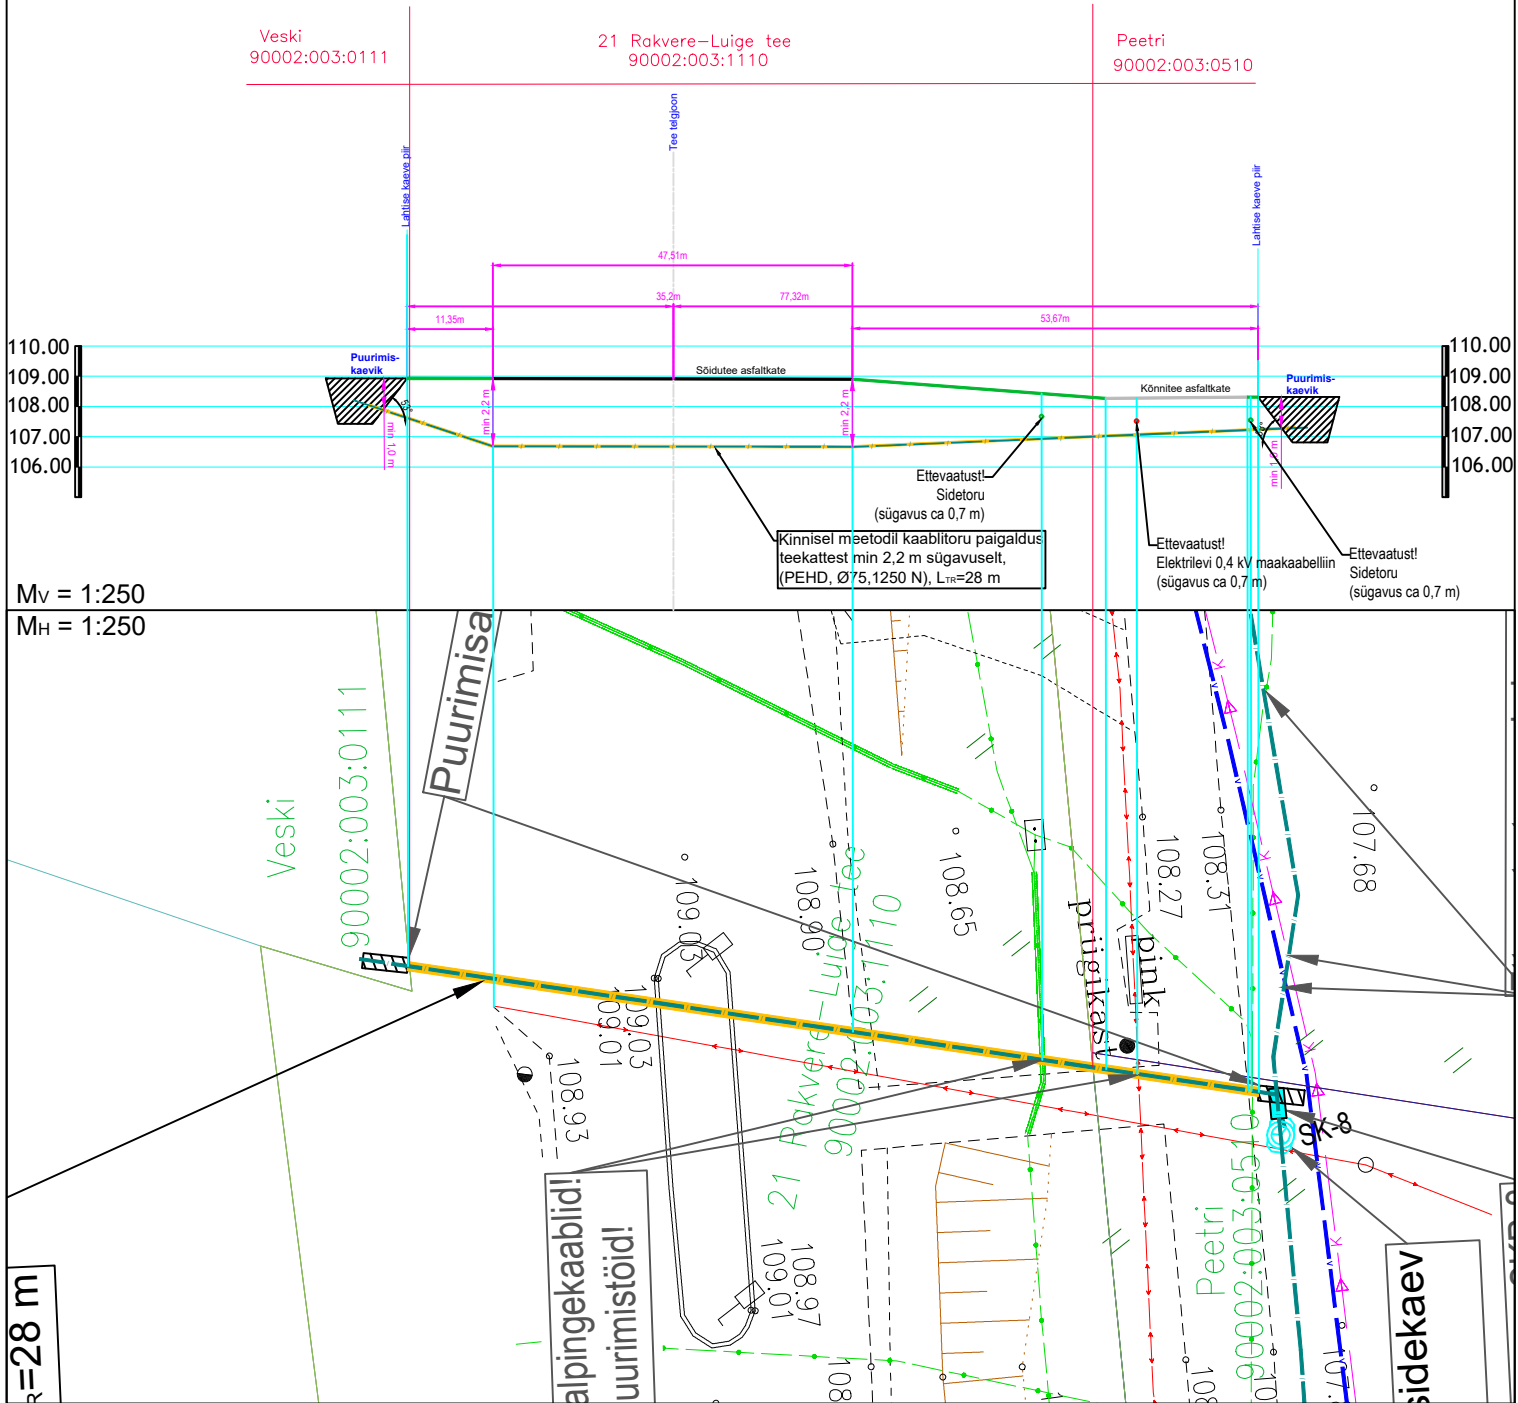


MÄRKUSED:


1. Sidetoriga sõidutee alt läbimineks teostada kinnisel meetodil läbipuurimise teel PEHD kaablikaitsetorudes Ø75 (1250 N). Lähtuda Transpordiameti normidest.
2. Enne kaevetöödega alustamist taotleda tööde teostamise luba.
3. Täpsustada ristuvate tehnovõrkude sügavused ja torude läbimõõdud enne puurimistõid. Tagada normidekohased minimaalsed vahekaugused olemasolevate tehnovõrkude ja sidetoru vahel.

Edites OÜ Rg-kood 11532243 MTR TEL001063 MTR EEP003048 www.edites.eu info@edites.eu			Tellija Andlgo Eesti OÜ	Projekti number 23023	Joonise number EN-7-21
EDITES ENGINEERING			Projekti nimi/ aadress Viru-Jaagupi, Vinni, Pajusti alevike ning Kakumäe, Mödriku, Kehala, Karkuse, Aruvälja, Piira, Vana-Vinni, Vetiku külade optiline side Vinni vald, Lääne-Viru maakond		
			Joonise nimi Maantee ristumine, lõige 21-21		
Projektijuht	S. Knäzev				Projekti staadium TP
Projekteerija	S. Knäzev	27.03.2024			Joonise mõõtkava 1:250
Kontrollija	S. Knäzev			(+372) 5650 0790	Lehti 21 / 42


Tedre
90002:003:0002

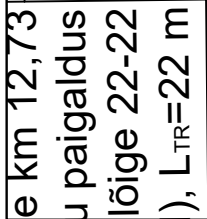

1. Sidetoruga sõidutee alt läbimine teostada kinnisel meetodil läbipuurumise teel PEHD kaablikaitsetorudes Ø75 (1250 N). Lähtuda Transpordiameti normidest.
2. Enne kaevetöödega alustamist taotleda tööde teostamise luba.
3. Täpsustada ristuvate tehnovõrkude sügavused ja torude läbimõõdud enne puurimistöid. Tagada normidekohased minimaalsed vahekaugused olemasolevate tehnovõrkude ja sidetoru vahel.


Edites OÜ Rg-kood 11532243 MTR TEL001063 MTR EEP003048 www.edites.eu info@edites.eu					Tellija Andlgo Eesti OÜ		Projekti number 23023		Joonise number EN-7-22	
					Projekti nimi/ aadress Viru-Jaagupi, Vinni, Pajusti alevike ning Kakumäe, Mödriku, Kehala, Karkuse, Aruvälja, Piira, Vana-Vinni, Vetiku külade optiline side					
					Vinni vald, Lääne-Viru maakond					
					Joonise nimi Maanteega ristumine, lõige 22-22					
Projektijuht	S. Knäzev							Projekti staadium	TP	
Projekteerija	S. Knäzev	27.03.2024						Joonise mõõtkava	1:250	
Kontrollija	S. Knäzev						(+372) 5650 0790	Leht Lehti	22 / 42	

1. Sidetoruga sõidutee alt läbimine teostada kinnisel meetodil läbipuurumise teel PEHD kaablikaitsetorudes Ø75 (1250 N). Lähtuda Transpordiameti normidest.
2. Enne kaevetöödega alustamist taotleda töode teostamise luba.
3. Täpsustada ristuvate tehnovõrkude sügavused ja torude läbimõõdud enne puurimistöid. Tagada normidekohased minimaalsed vahekaugused olemasolevate tehnovõrkude ja sidetoru vahel.

Edites OÜ Rg-kood 11532243 MTR TEL001063 MTR EEP003048 www.edites.eu info@edites.eu					Tellija Andlgo Eesti OÜ		Projekti number 23023		Joonise number EN-7-23	
					Projekti nimi/ aadress Viru-Jaagupi, Vinni, Pajusti alevike ning Kakumäe, Mödriku, Kehala, Karkuse, Aruvälja, Piira, Vana-Vinni, Vetiku külade optiline side					
					Vinni vald, Lääne-Viru maakond					
					Joonise nimi Maanteega ristumine, lõige 23-23					
Projektijuht	S. Knäzev								Projekti staadium	TP
Projekteerija	S. Knäzev	27.03.2024							Joonise mõõtkava	1:250
Kontrollija	S. Knäzev						(+372) 5650 0790		Leht Lehti	23 / 42

Sidetu ristumine tugimaanteega 21 Rakvere-Luige tee km 11,22-11,23

21 Rakvere-Luige tee
90001:002:1650

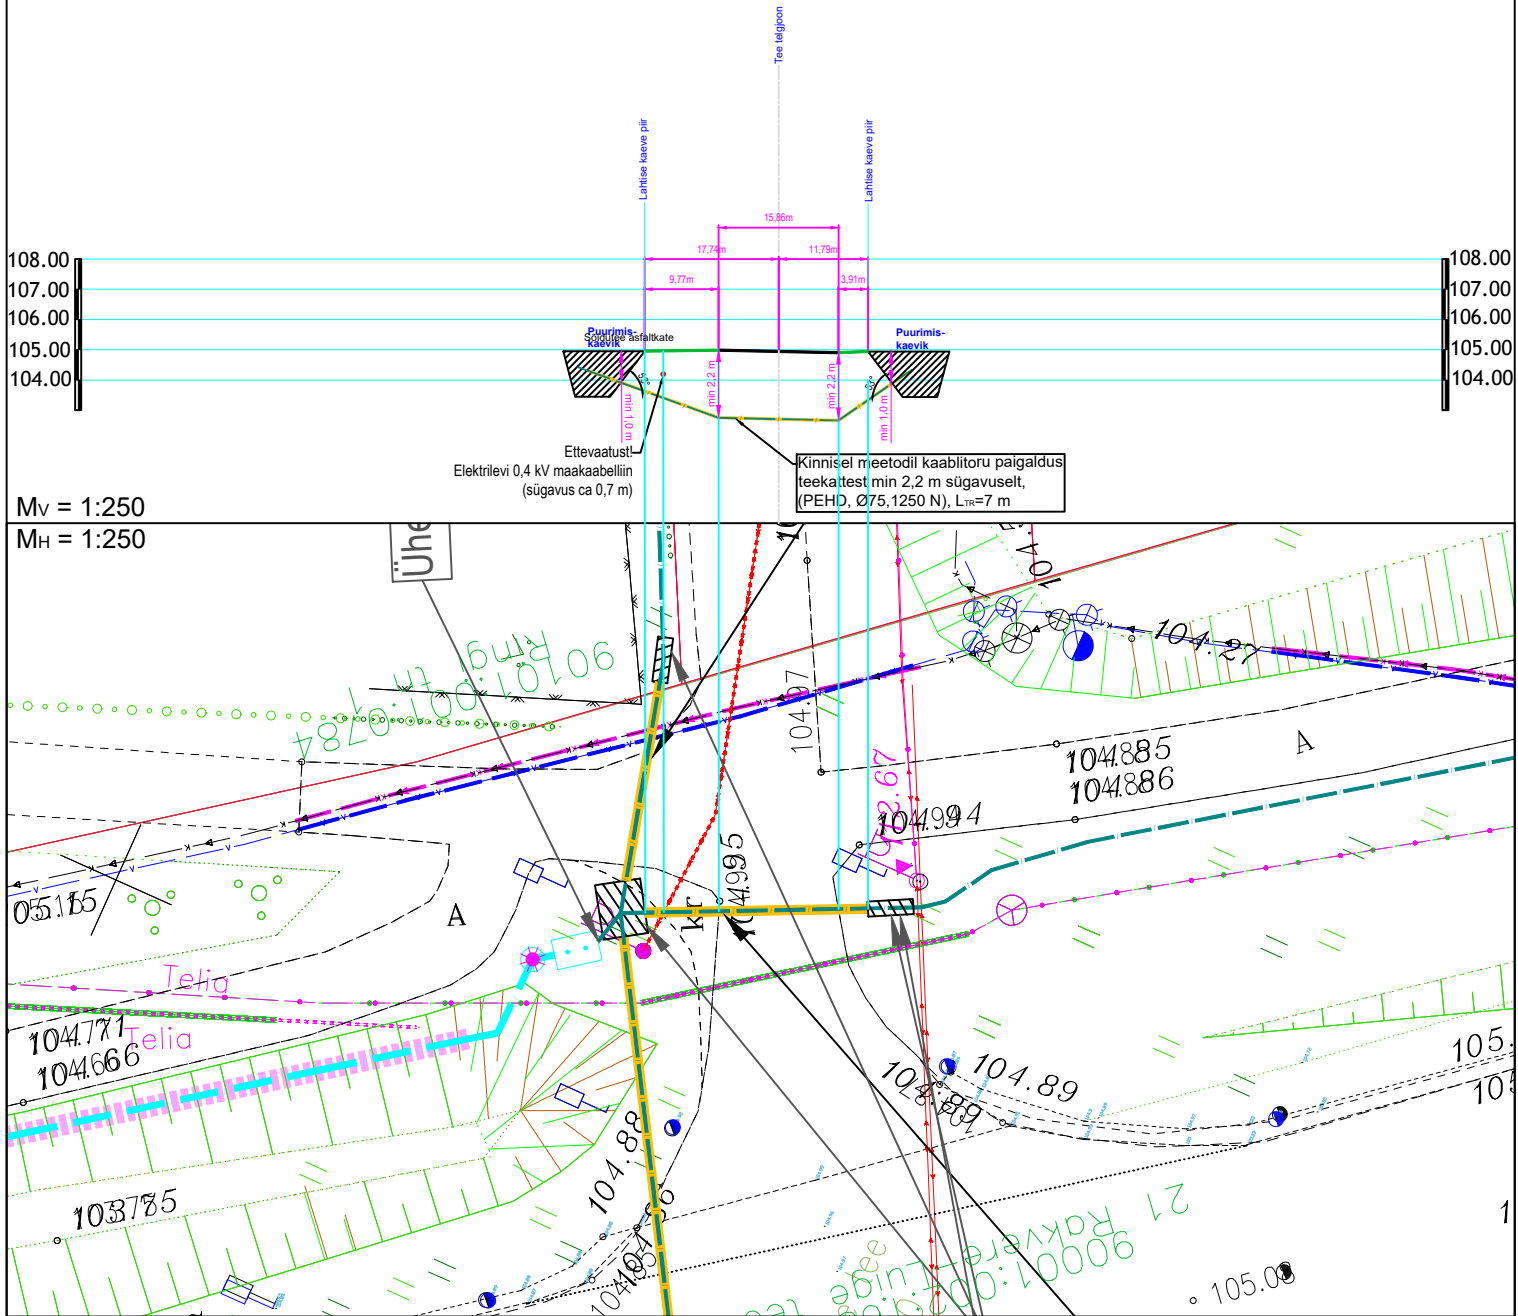

Mv = 1:250


MH = 1:250

MÄRKUSED:

1. Sidetoru ristumise alt läbimine teostada kinnisel meetodil läbipuurimise teel PEHD kaablikaitsetorudes Ø75 (1250 N). Lähtuda Transpordiameti normidest.
2. Enne kaevetöödega alustamist taotleda tööde teostamise luba.
3. Täpsustada ristuvate tehnovõrkude sügavused ja torude läbimõõdud enne puurimistööd. Tagada normidekohased minimaalsed vahekaugused olemasolevate tehnovõrkude ja sidetoru vahel.

Edites OÜ

Rg-kood 11532243
MTR TEL001063
MTR EEP003048
www.edites.eu
info@edites.eu

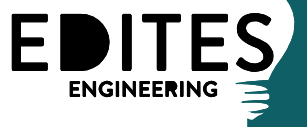

Tellija

Andlgo Eesti OÜ

Projekti number 23023

Joonise number EN-7-24


Projekti nimi/ aadress
Viru-Jaagupi, Vinni, Pajusti alevike ning Kakumäe, Mödriku, Kehala, Karkuse, Aruvälja, Piira, Vana-Vinni, Vetiku külade optiline side
Vinni vald, Lääne-Viru maakond

Joonise nimi

Maanteega ristumine, lõige 24-24

Projektijuht	S. Knäzev			Projekti staadium	TP
Projekteerija	S. Knäzev	27.03.2024		Joonise mõõtkava	1:250
Kontrollija	S. Knäzev			Leht	24 / 42
				(+372) 5650 0790	

Sidetu ristumine tugimaanteega 21 Rakvere-Luige tee km 10,85

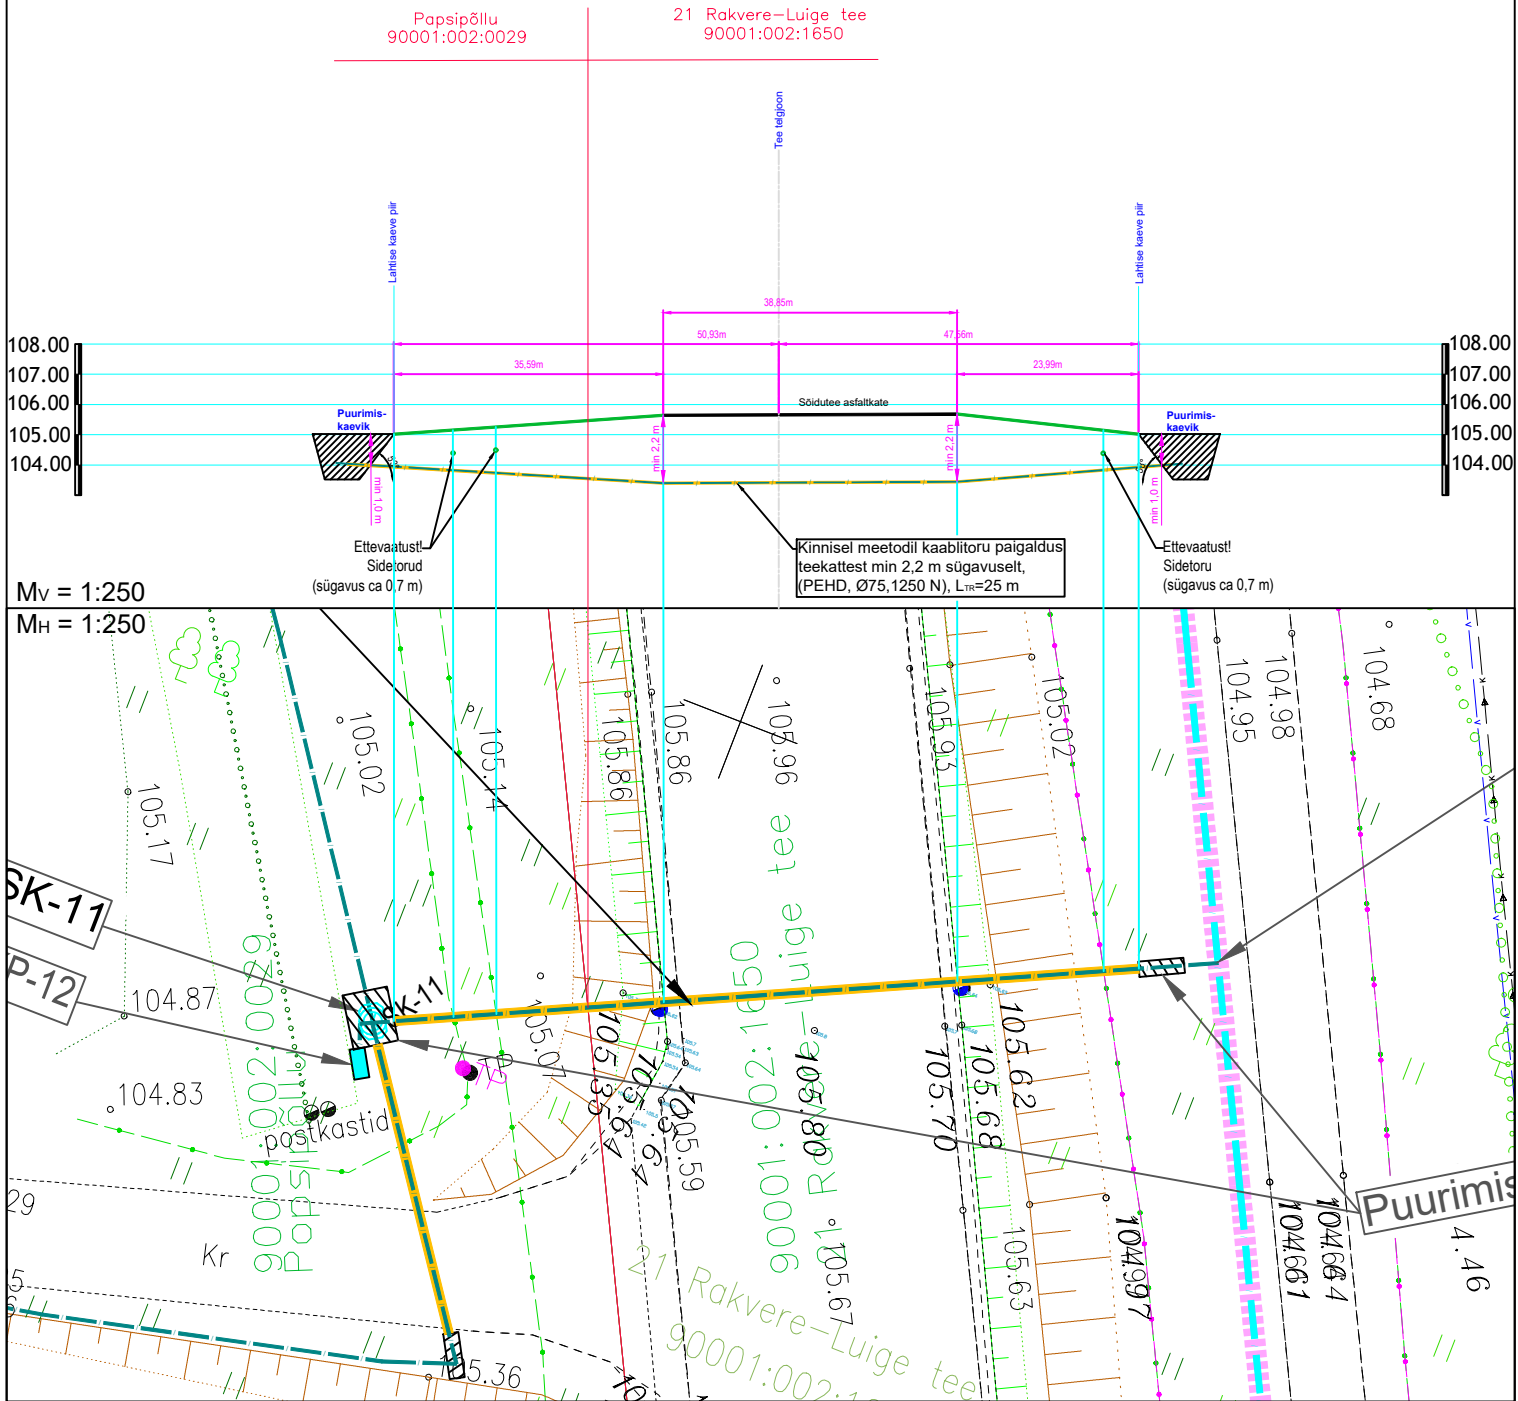


MÄRKUSED:

1. Sidetoriga sõidutee alt läbimineks teostada kinnisel meetodil läbipuurimise teel PEHD kaablikaitsetorudes Ø75 (1250 N). Lähtuda Transpordiameti normidest.
2. Enne kaevetöödega alustamist taotleda tööde teostamise luba.
3. Täpsustada ristuvate tehnovõrkude sügavused ja torude läbimõõdud enne puurimistöid. Tagada normidekohased minimaalsed vahekaugused olemasolevate tehnovõrkude ja sidetoru vahel.

Edites OÜ Rg-kood 11532243 MTR TEL001063 MTR EEP003048 www.edites.eu info@edites.eu			EDITES ENGINEERING		Tellija Andlgo Eesti OÜ	Projekti number 23023	Joonise number EN-7-25
					Projekti nimi/ aadress Viru-Jaagupi, Vinni, Pajusti alevike ning Kakumäe, Mödriku, Kehala, Karkuse, Aruvälja, Piira, Vana-Vinni, Vetiku külade optiline side Vinni vald, Lääne-Viru maakond		
					Joonise nimi Maanteega ristumine, lõige 25-25		
Projektijuht	S. Knäzev						Projekti staadium TP
Projekteerija	S. Knäzev	27.03.2024					Joonise mõõtkava 1:250
Kontrollija	S. Knäzev					(+372) 5650 0790	Lehti 25 / 42

Sideturu ristumine tugimaanteega 21 Rakvere-Luige tee km 9,58

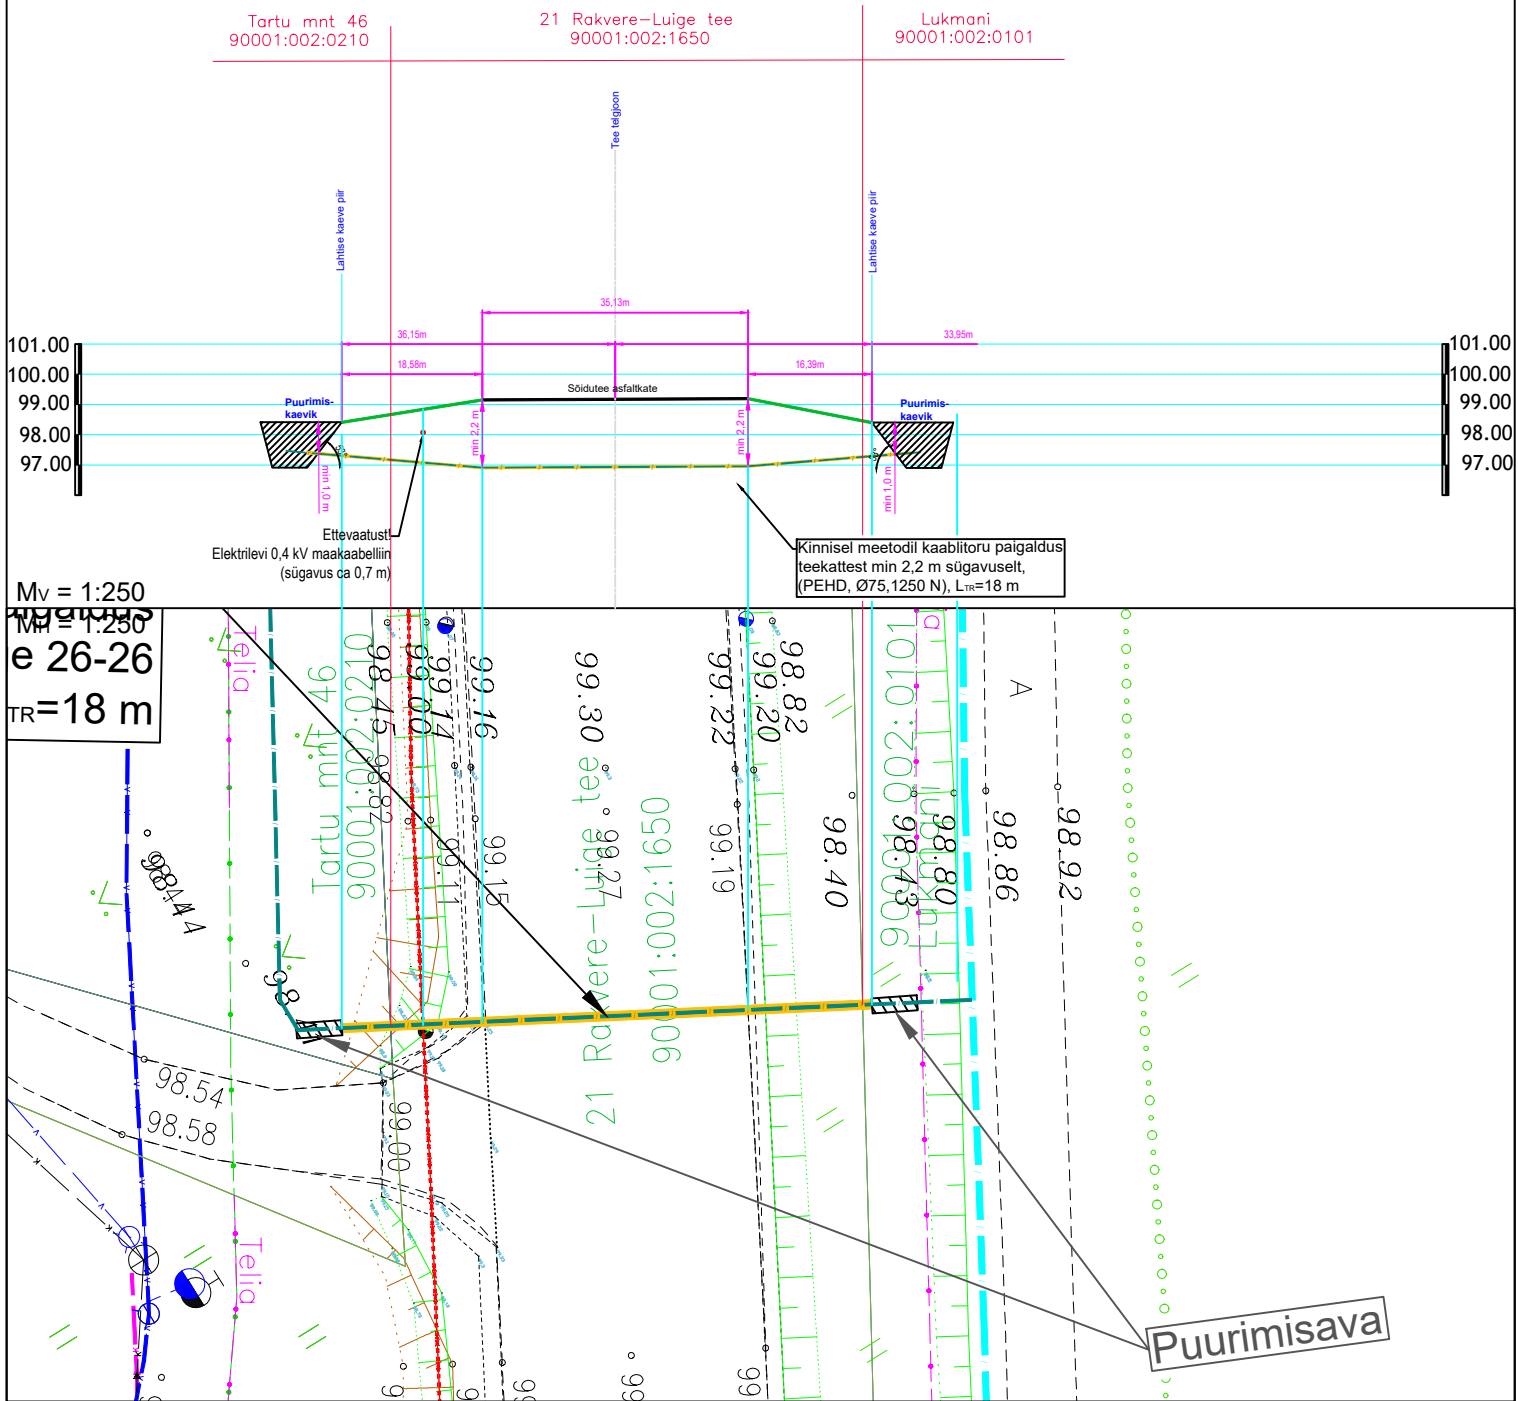


MÄRKUSED:

- Sideturuga sõidutee alt läbimineks teostada kinnisel meetodil läbipuurumise teel PEHD kaablikaitsetorudes Ø75 (1250 N). Lähtuda Transpordiameti normidest.
- Enne kaevetöödega alustamist taotleda tööde teostamise luba.
- Täpsustada ristuvate tehnovõrkude sügavused ja torude läbimõõdud enne puurimistöid. Tagada normidekohased minimaalsed vahekaugused olemasolevate tehnovõrkude ja sideturu vahel.

Edites OÜ Rg-kood 11532243 MTR TEL001063 MTR EEP003048 www.edites.eu info@edites.eu			Tellija Andlgo Eesti OÜ		Projekti number 23023	Joonise number EN-7-26
EDITES ENGINEERING			Projekti nimi/ aadress Viru-Jaagupi, Vinni, Pajusti alevike ning Kakumäe, Mödriku, Kehala, Karkuse, Aruvälja, Piira, Vana-Vinni, Vetiku külade optiline side Vinni vald, Lääne-Viru maakond			
			Joonise nimi Maantee ristumine, lõige 26-26			
Projektijuht	S. Knäzev				Projekti staadium	TP
Projekteerija	S. Knäzev	27.03.2024			Joonise mõõtkava	1:250
Kontrollija	S. Knäzev				Lehti	26 / 42
			(+372) 5650 0790			

Tammiku
90101:001:0758

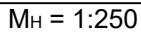


1. Sidetoruga sõidutee alt läbimine teostada kinnisel meetodil läbipuurumise teel PEHD kaablikaitsetorudes Ø75 (1250 N).
Lähtuda Transpordiameti normidest.
2. Enne kaevetöödega alustamist taotleda töode teostamise luba.
3. Täpsustada ristuvate tehnovõrkude sügavused ja torude läbimõõdud enne puurimistöid. Tagada normidekohased minimaalsed vahelkaugused olemasolevate tehnovõrkude ja sidetoru vahel.

Projekti juht	S. Knäzev				Projekti staadium	TP
Projekteerija	S. Knäzev	27.03.2024			Joonise mõõtkava	1:250
Kontrollija	S. Knäzev			(+372) 5650 0790	Leht Lehti	27 / 42

Tartu mnt 2
90101:001:0277

21 Rakvere–Luige tee
90001:002:1650

Rakvere–Luige tee L1
90001:001:0999

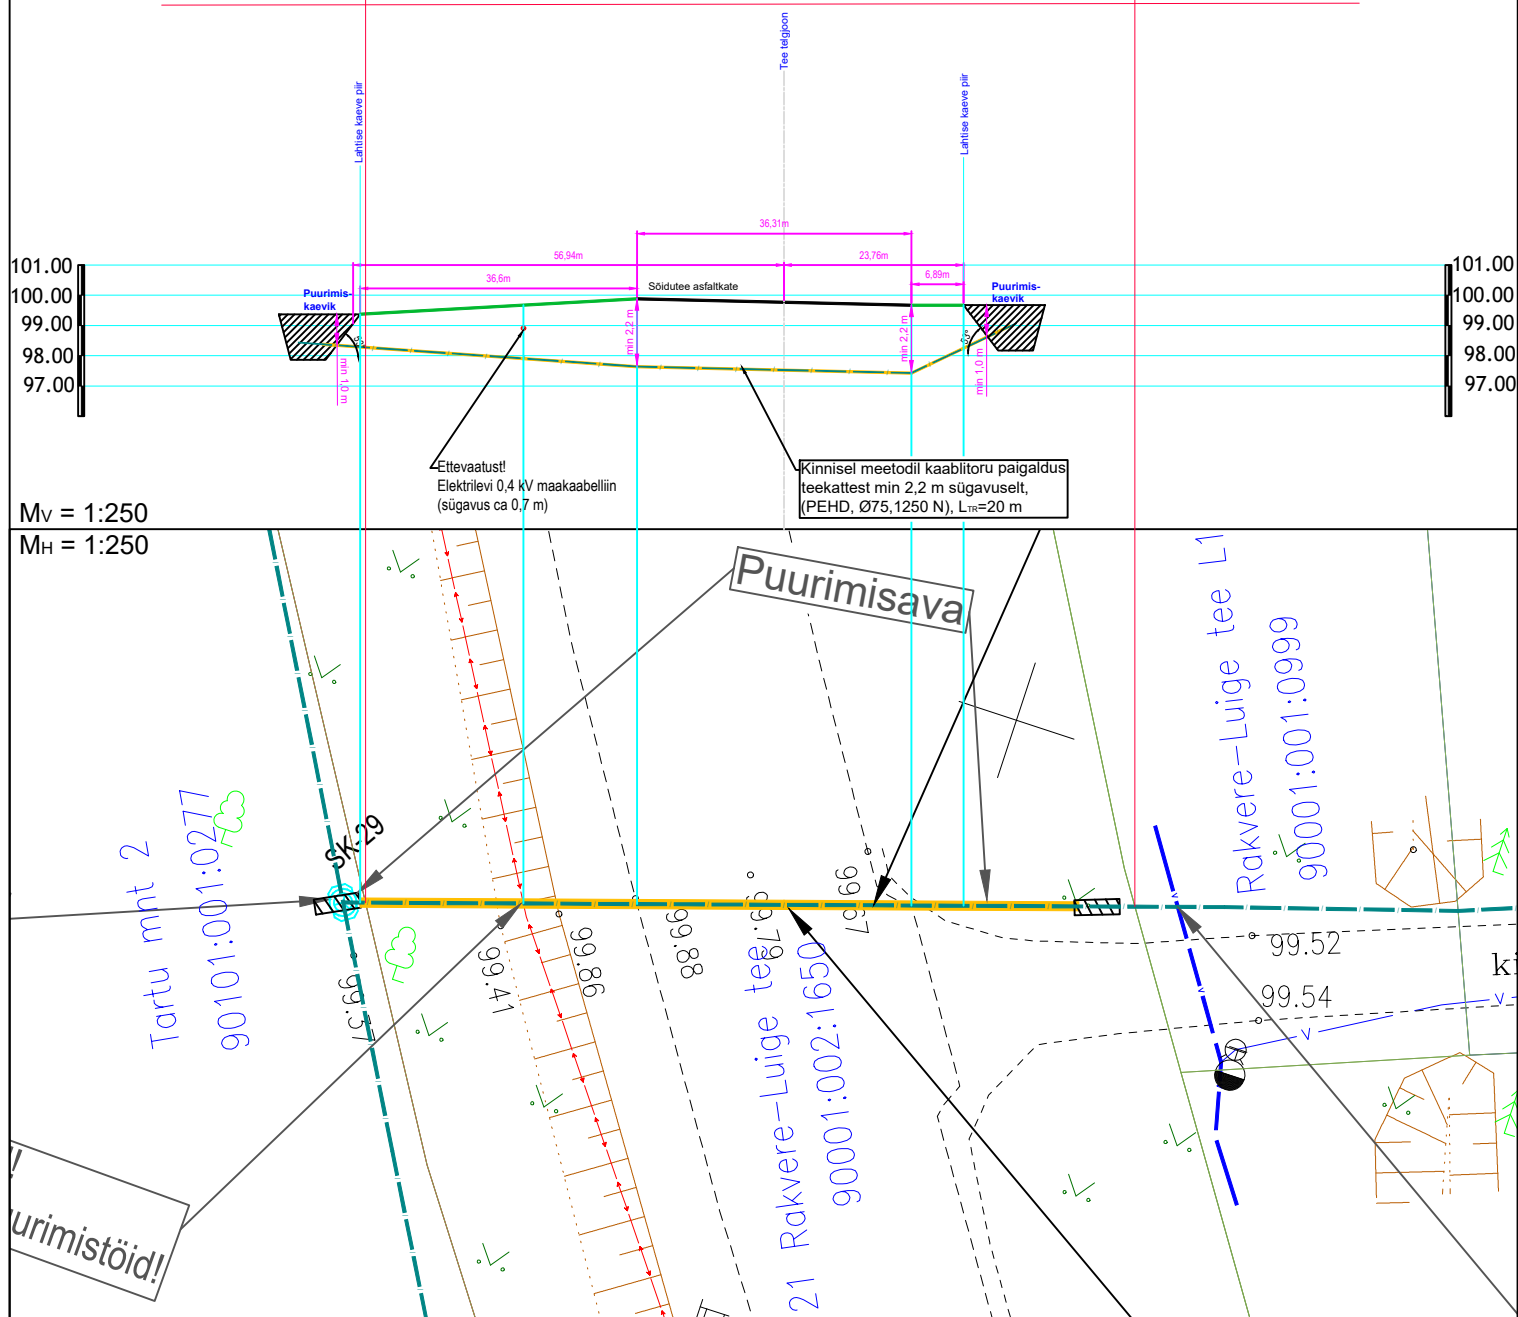

1. Sidetoruga sõidutee alt läbimineks teostada kinnisel meetodil läbipuurumise teel PEHD kaablikaitsetorudes Ø75 (1250 N). Lähtuda Transpordiameti normidest.
2. Enne kaevetöödega alustamist taotleda tööde teostamise luba.
3. Täpsustada ristuvate tehnovõrkude sügavused ja torude läbimõõdud enne puurimistööd. Tagada normidekohased minimaalsed vahekaugused olemasolevate tehnovõrkude ja sidetoru vahel.

Rg-kood 11532243
MTR TEL001063
MTR EEP003048
www.edites.eu
info@edites.eu

EDITES
ENGINEERING

Tellija

Andlgo Eesti OÜ

Projekti
number

23023

Joonise number **EN-7-28**

Projekti nimi/ aadress

Viru-Jaagupi, Vinni, Pajusti alevike ning Kakumäe, Mõdriku, Kehala, Karkuse, Aruvälja, Piira, Vana-Vinni, Vetiku külade optiline side

Vinni vald, Lääne-Viru maakond

Joonise nimi

Maanteega ristumine, lõige 28-28

Projekti juht

S. Knäzev

Projekteerija

S. Knäzev

27.03.2024

Kontrollija

S. Knäzev

--	--


Projekti staadium	TP
-------------------	----

Joonise
mõõtkava 1:250

(+372) 5650 0790

Leht
Lehti 28 / 42

Sideturu ristumine tugimaanteega 21 Rakvere-Luige tee km 8,43

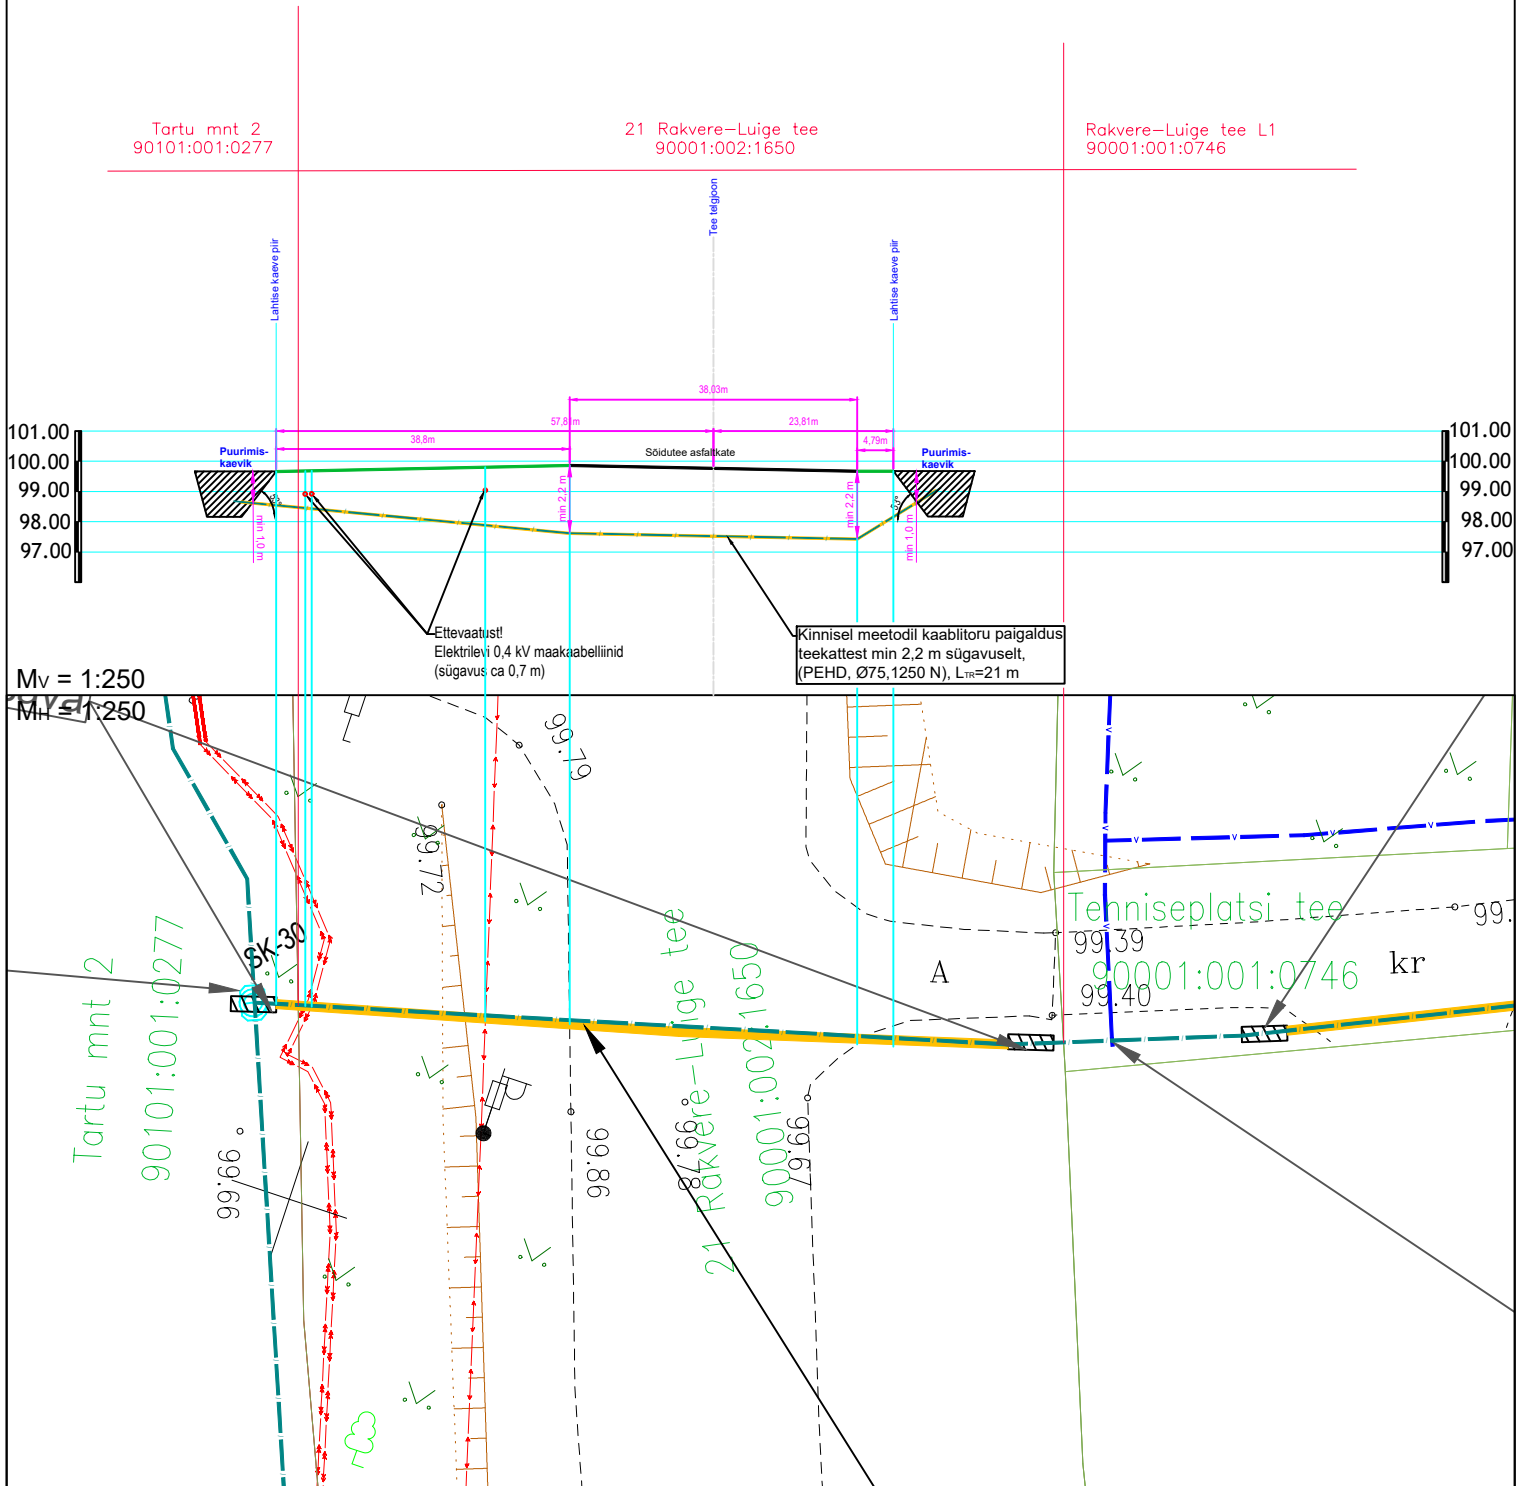


MÄRKUSED:

1. Sidetoriga sõidutee alt läbimineks teostada kinnisel meetodil läbipuurumise teel PEHD kaablikaitsetorudes Ø75 (1250 N). Lähtuda Transpordiameti normidest.
2. Enne kaevetöödega alustamist taotleda tööde teostamise luba.
3. Täpsustada ristuvate tehnovõrkude sügavused ja torude läbimõõdud enne puurimistöid. Tagada normidekohased minimaalsed vahekaugused olemasolevate tehnovõrkude ja sidetoriga vahel.

Edites OÜ Rg-kood 11532243 MTR TEL001063 MTR EEP003048 www.edites.eu info@edites.eu			Tellija Andlgo Eesti OÜ		Projekti number 23023	Joonise number EN-7-29
EDITES ENGINEERING			Projekti nimi/ aadress Viru-Jaagupi, Vinni, Pajusti alevike ning Kakumäe, Mõdriku, Kehala, Karkuse, Aruvälja, Piira, Vana-Vinni, Vetiku külade optiline side Vinni vald, Lääne-Viru maakond			
			Joonise nimi Maantee ristumine, lõige 29-29			
Projektijuht	S. Knäzev				Projekti staadium	TP
Projekteerija	S. Knäzev	27.03.2024			Joonise mõõtkava	1:250
Kontrollija	S. Knäzev				Leht	29 / 42
				(+372) 5650 0790		

Sideturu ristumine tugimaanteega 21 Rakvere-Luige tee km 8,32

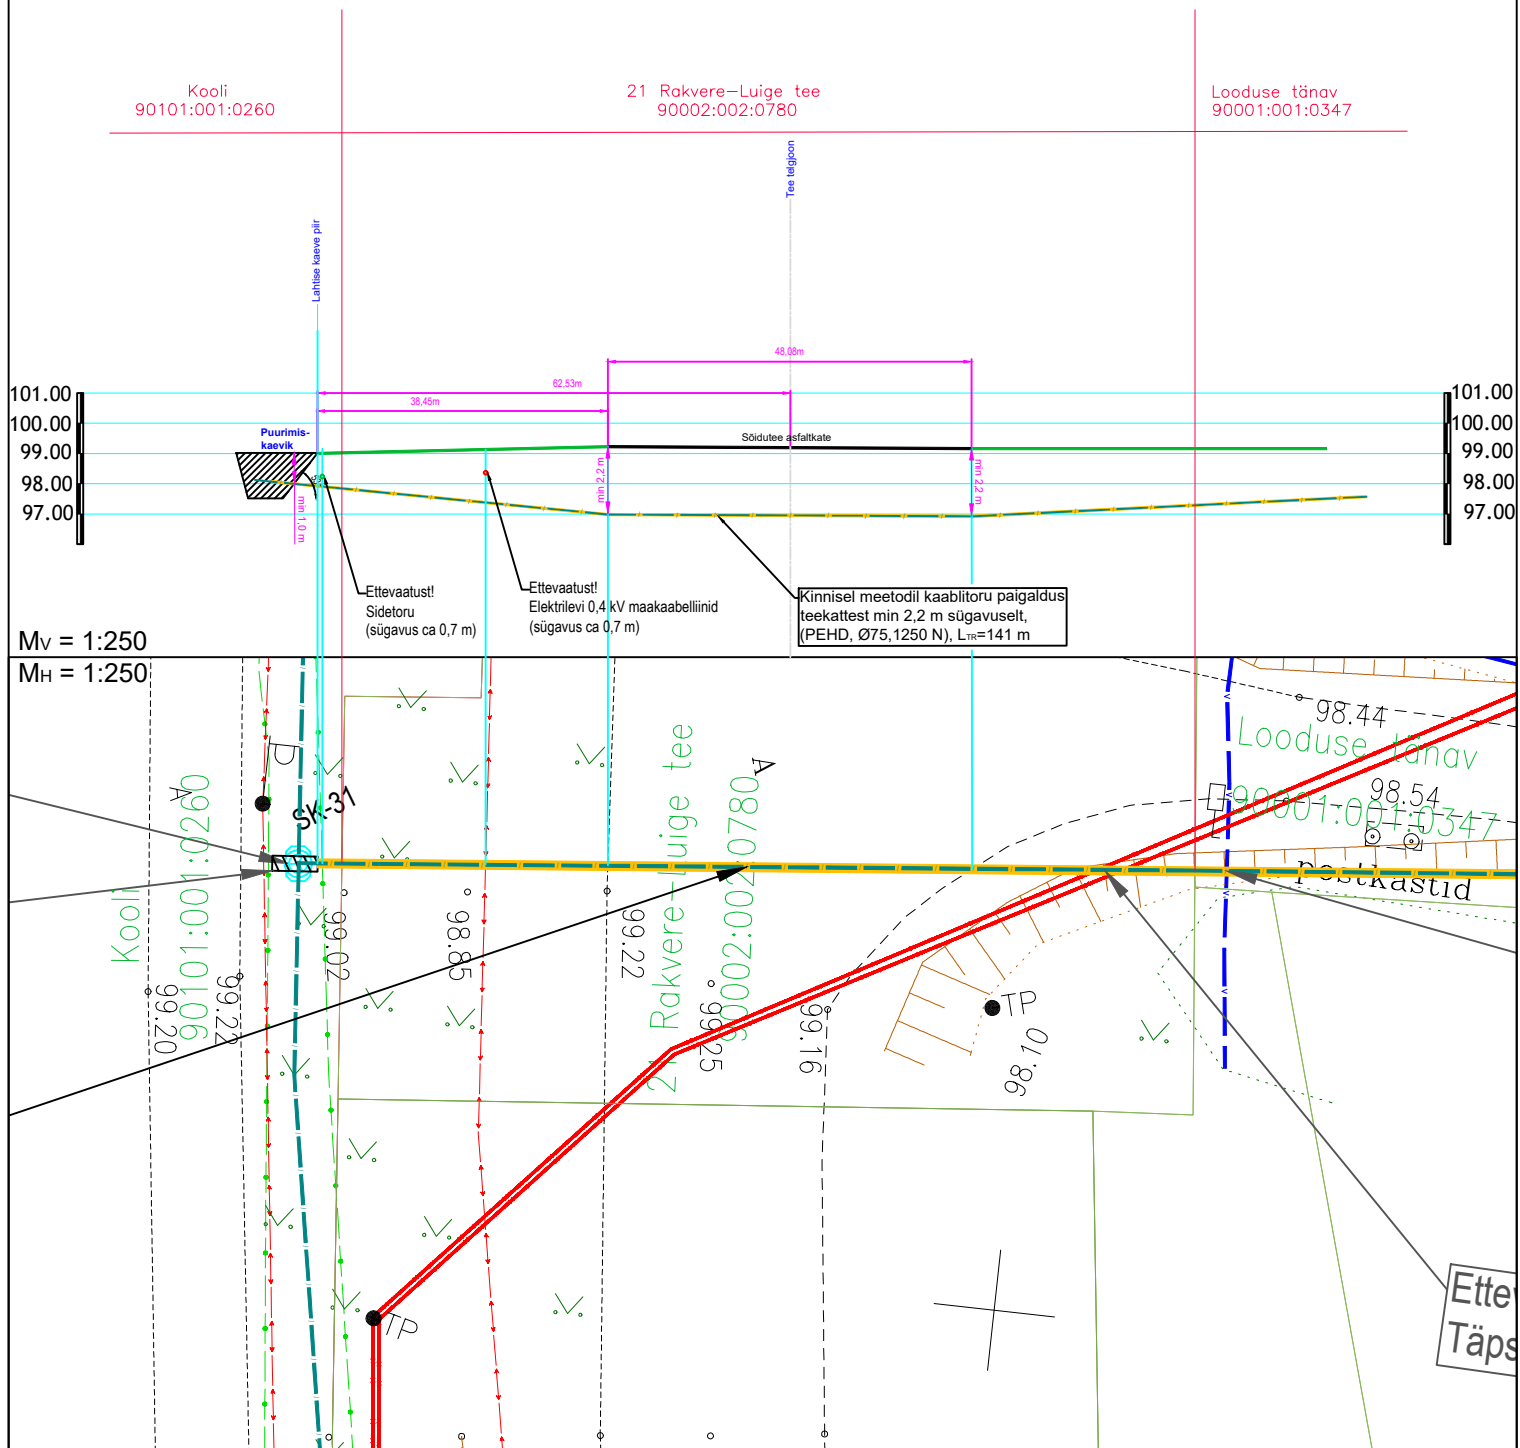


MÄRKUSED:

- Sideturuga sõidutee alt läbimineks teostada kinnisel meetodil läbipuurumise teel PEHD kaablikaitsetorudes Ø75 (1250 N). Lähtuda Transpordiameti normidest.
- Enne kaevetöödega alustamist taotleda tööde teostamise luba.
- Täpsustada ristuvate tehnovõrkude sügavused ja torude läbimõõdud enne puurimistöid. Tagada normidekohased minimaalsed vahekaugused olemasolevate tehnovõrkude ja sideturu vahel.

Edites OÜ Rg-kood 11532243 MTR TEL001063 MTR EEP003048 www.edites.eu info@edites.eu			Tellija Andlgo Eesti OÜ		Projekti number 23023	Joonise number EN-7-30
EDITES ENGINEERING			Projekti nimi/ aadress Viru-Jaagupi, Vinni, Pajusti alevike ning Kakumäe, Mödriku, Kehala, Karkuse, Aruvälja, Piira, Vana-Vinni, Vetiku külade optiline side Vinni vald, Lääne-Viru maakond			
			Joonise nimi Maantee ristumine, lõige 30-30			
Projektijuht	S. Knäzev				Projekti staadium	TP
Projekteerija	S. Knäzev	27.03.2024			Joonise mõõtkava	1:250
Kontrollija	S. Knäzev				Leht	30 / 42
			(+372) 5650 0790			

Sideturu ristumine tugimaanteega 21 Rakvere-Luige tee km 8,09

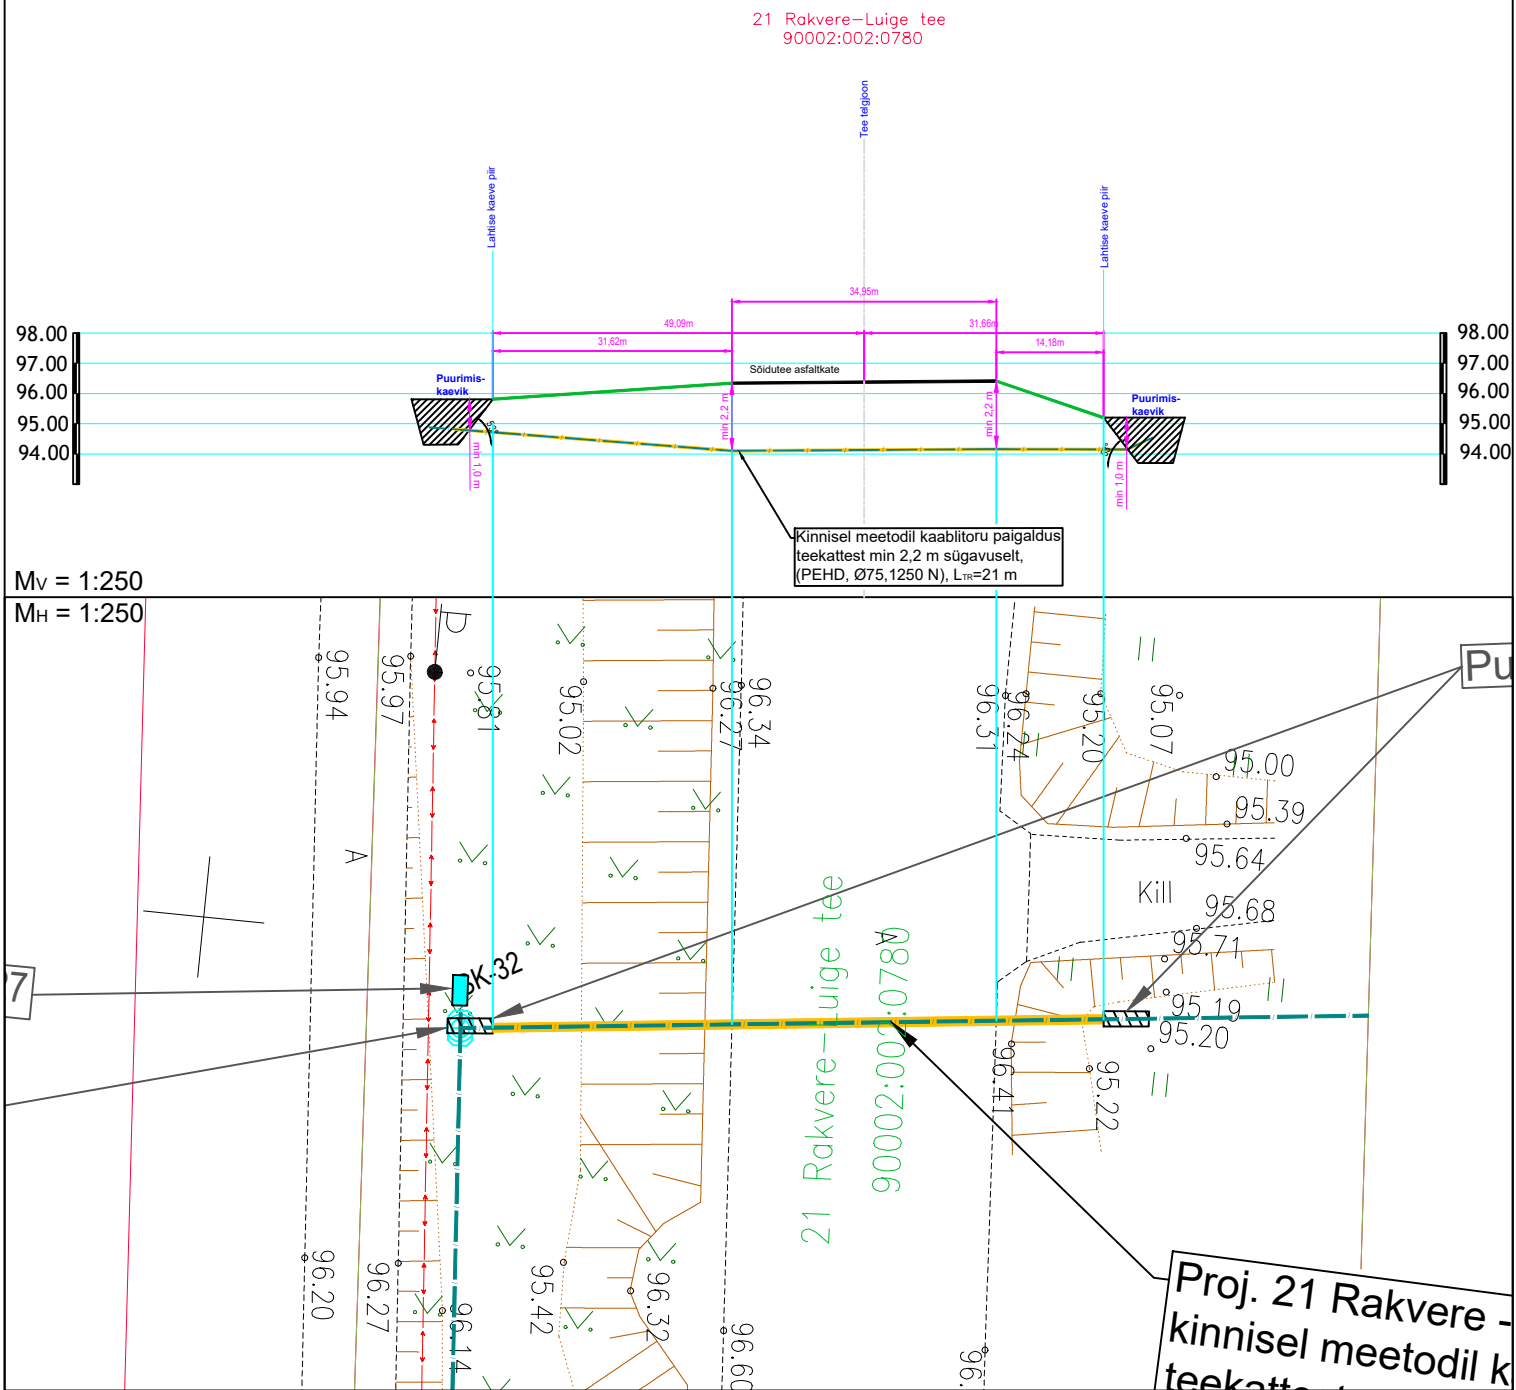


MÄRKUSED:


- Sideturuga sõidutee alt läbimineks teostada kinnisel meetodil läbipuurimise teel PEHD kaablikaitsetorudes Ø75 (1250 N). Lähtuda Transpordiameti normidest.
- Enne kaevetöödega alustamist taotleda tööde teostamise luba.
- Täpsustada ristuvate tehnovõrkude sügavused ja torude läbimõõdud enne puurimistöid. Tagada normidekohased minimaalsed vahekaugused olemasolevate tehnovõrkude ja sideturu vahel.

Edites OÜ Rg-kood 11532243 MTR TEL001063 MTR EEP003048 www.edites.eu info@edites.eu			Tellija Andlgo Eesti OÜ	Projekti number 23023	Joonise number EN-7-31
EDITES ENGINEERING			Projekti nimi/ aadress Viru-Jaagupi, Vinni, Pajusti alevike ning Kakumäe, Mödriku, Kehala, Karkuse, Aruvälja, Piira, Vana-Vinni, Vetiku külade optiline side Vinni vald, Lääne-Viru maakond		
			Joonise nimi Maantee ristumine, lõige 31-31		
Projektijuht	S. Knäzev				Projekti staadium TP
Projekteerija	S. Knäzev	27.03.2024			Joonise mõõtkava 1:250
Kontrollija	S. Knäzev			(+372) 5650 0790	Leht 31 / 42


Tartu mnt 27 90001:002:1161	17125 Vilgu–Vinni–Pajusti tee 90001:002:1640	Lõokese 90001:002:1162
--------------------------------	---	---------------------------

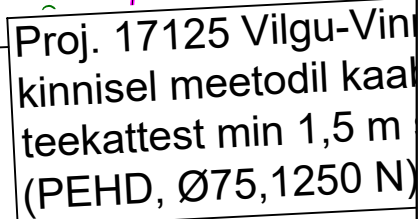

1. Sidetoruga sõidutee alt läbimine teostada kinnisel meetodil läbipuurumise teel PEHD kaablikaitsetorudes Ø75 (1250 N). Lähtuda Transpordiameti normidest.
2. Enne kaevetöödega alustamist taotleda töode teostamise luba.
3. Täpsustada ristuvate tehnovõrkude sügavused ja torude läbimõõdud enne puurimistöid. Tagada normidekohased minimaalsed vahelkaugused olemasolevate tehnovõrkude ja sidetoru vahel.


Edites OÜ Rg-kood 11532243 MTR TEL001063 MTR EEP003048 www.edites.eu info@edites.eu				Tellija Andlgo Eesti OÜ		Projekti number 23023		Joonise number EN-7-32	
				Projekti nimi/ aadress Viru-Jaagupi, Vinni, Pajusti alevike ning Kakumäe, Mödriku, Kehala, Karkuse, Aruvälja, Piira, Vana-Vinni, Vetiku külade optiline side					
				Vinni vald, Lääne-Viru maakond					
				Joonise nimi Maanteega ristumine, lõige 32-32					
Projekti juht	S. Knäzev						Projekti staadium	TP	
Projekteerija	S. Knäzev	27.03.2024					Joonise mõõtkava	1:250	
Kontrollija	S. Knäzev					(+372) 5650 0790	Leht Lehti	32 / 42	

Sideturu ristumine kõrvalmaanteega 17125 Vilgu-Vinni-Pajusti tee km 3,1

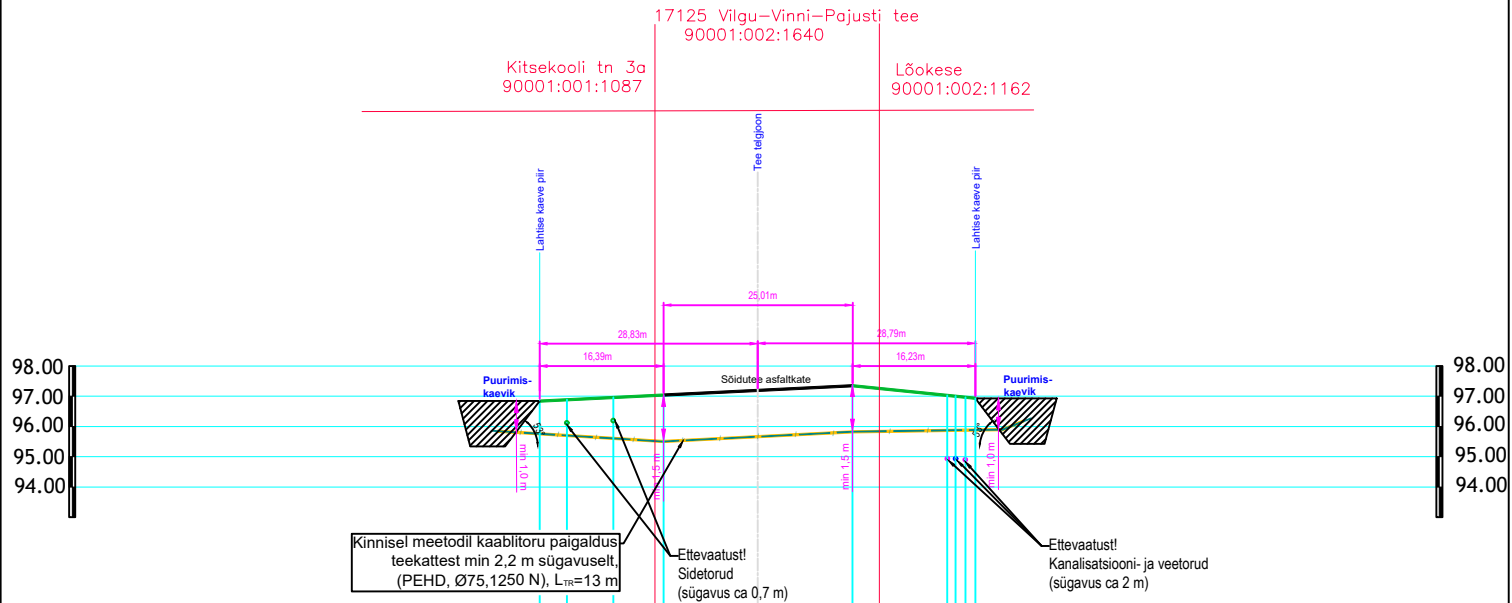

Mv = 1:250

MH = 1:250

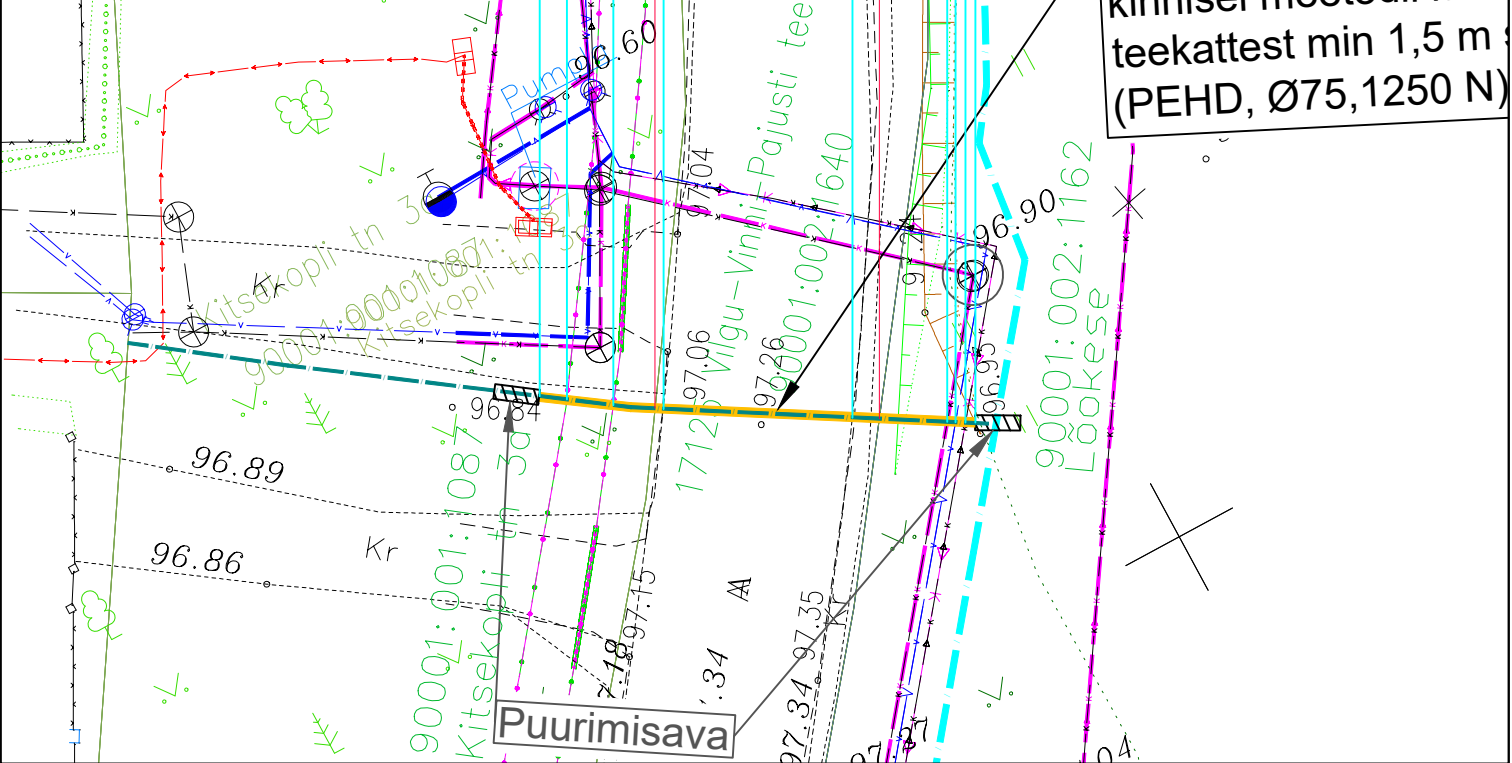

MÄRKUSED:

- Sideturuga sõidutee alt läbimine teostada kinnisel meetodil läbipuurimise teel PEHD kaablikaitsesõidurõngas Ø75 (1250 N). Lähtuda Transpordiameti normidest.
- Enne kaevetöödega alustamist taotleda tööde teostamise luba.
- Täpsustada ristuvate tehnovõrkude sügavused ja torude läbimõõdud enne puurimistöid. Tagada normidekohased minimaalsed vahekaugused olemasolevate tehnovõrkude ja sideturu vahel.

<div>Edites OÜ</div> <div>Rg-kood 11532243</div> <div>MTR TEL001063</div> <div>MTR EEP003048</div> <div>www.edites.eu</div> <div>info@edites.eu</div>			<div><div>EDITES</div><div>ENGINEERING</div></div> <div></div>		<div>Tellija</div> <div>Andlgo Eesti OÜ</div>		<div>Projekti number</div> <div>23023</div>	<div>Joonise number</div> <div>EN-7-33</div>
<div>Projekti nimi/ aadress</div> <div>Viru-Jaagupi, Vinni, Pajusti alevike ning Kakumäe, Mõdriku, Kehala, Karkuse, Aruvälja, Piira, Vana-Vinni, Vetiku külade optiline side</div> <div>Vinni vald, Lääne-Viru maakond</div>								
<div>Joonise nimi</div> <div>Maanteega ristumine, lõige 33-33</div>								
Projektijuht	S. Knäzev					Projekti staadium	TP	
Projekteerija	S. Knäzev	27.03.2024				Joonise mõõtkava	1:250	
Kontrollija	S. Knäzev				(+372) 5650 0790	Leht Lehti	33 / 42	

Technical Drawing of a Sewerage System Layout

Top Section: Plan and Profile View

- Plan View (Top):** Shows the layout of the sewer line with manholes (Puurimis-kaevik) and a side view showing the profile of the sewer line with elevations and dimensions.
- Profile View (Bottom):** Shows the vertical alignment of the sewer line, including elevations (e.g., 94.00, 95.00, 96.00, 97.00, 98.00) and dimensions (e.g., 6.74m, 43.56m, 60.72m, 43.56m, 19.66m).
- Annotations:**
 - Kinnisel meetodil kaablitoru paigaldus teekattest min 1,5 m sügavuselt, (PEHD, Ø75,1250 N), L_{TR}=22 m**
 - Ettevaatust! Sidetorud (sügavus ca 0,7 m)**
 - Ettevaatust! Veetoru (sügavus ca 2 m)**


Bottom Section: Plan View of the Sewerage System

- Plan View:** Shows the sewer line in the context of the surrounding area, including roads (Puurimisave, Aia tänav, Vilgu-Vinni-Pajusti tee, Sõpruse tn 1a), a pump station (Pump), and other infrastructure.
- Annotations:**
 - Elektrilevi**
 - Puurimisave**
 - Pump**
 - Ulikivi**
 - Ettevaatust, kanalisidetrassid!**

1. Sidetoruga sõidutee alt läbimine teostada kinnisel meetodil läbipuurumise teel PEHD kaablikaitsetorudes Ø75 (1250 N). Lähtuda Transpordiameti normidest.
2. Enne kaevetöödega alustamist taotleda tööde teostamise luba.
3. Täpsustada ristuvate tehnovõrkude sügavused ja torude läbimõõdud enne puurimistöid. Tagada normidekohased minimaalsed vahekaugused olemasolevate tehnovõrkude ja sidetoru vahel.

<div>Edites OÜ</div> <div>Rg-kood 11532243</div> <div>MTR TEL001063</div> <div>MTR EEP003048</div> <div>www.edites.eu</div> <div>info@edites.eu</div>			<div><div><div>EDITES</div><div>ENGINEERING</div></div><div></div></div>		<div>Tellija</div> <div>Andlgo Eesti OÜ</div>		<div>Projekti number</div> <div>23023</div>		<div>Joonise number</div> <div>EN-7-34</div>	
<div>Projekti nimi/ aadress</div> <div>Viru-Jaagupi, Vinni, Pajusti alevike ning Kakumäe, Mödriku, Kehala, Karkuse, Aruvälja, Piira, Vana-Vinni, Vetiku külade optiline side</div> <div>Vinni vald, Lääne-Viru maakond</div>										
<div>Joonise nimi</div> <div>Maanteega ristumine, lõige 34-34</div>										
Projektijuht	S. Knäzev						Projekti staadium	TP		
Projekteerija	S. Knäzev	27.03.2024					Joonise mõõtkava	1:250		
Kontrollija	S. Knäzev					(+372) 5650 0790	Leht Lehti	34 / 42		

Sideturu ristumine kõrvalmaanteega 17125 Vilgu-Vinni-Pajusti tee km 1,65

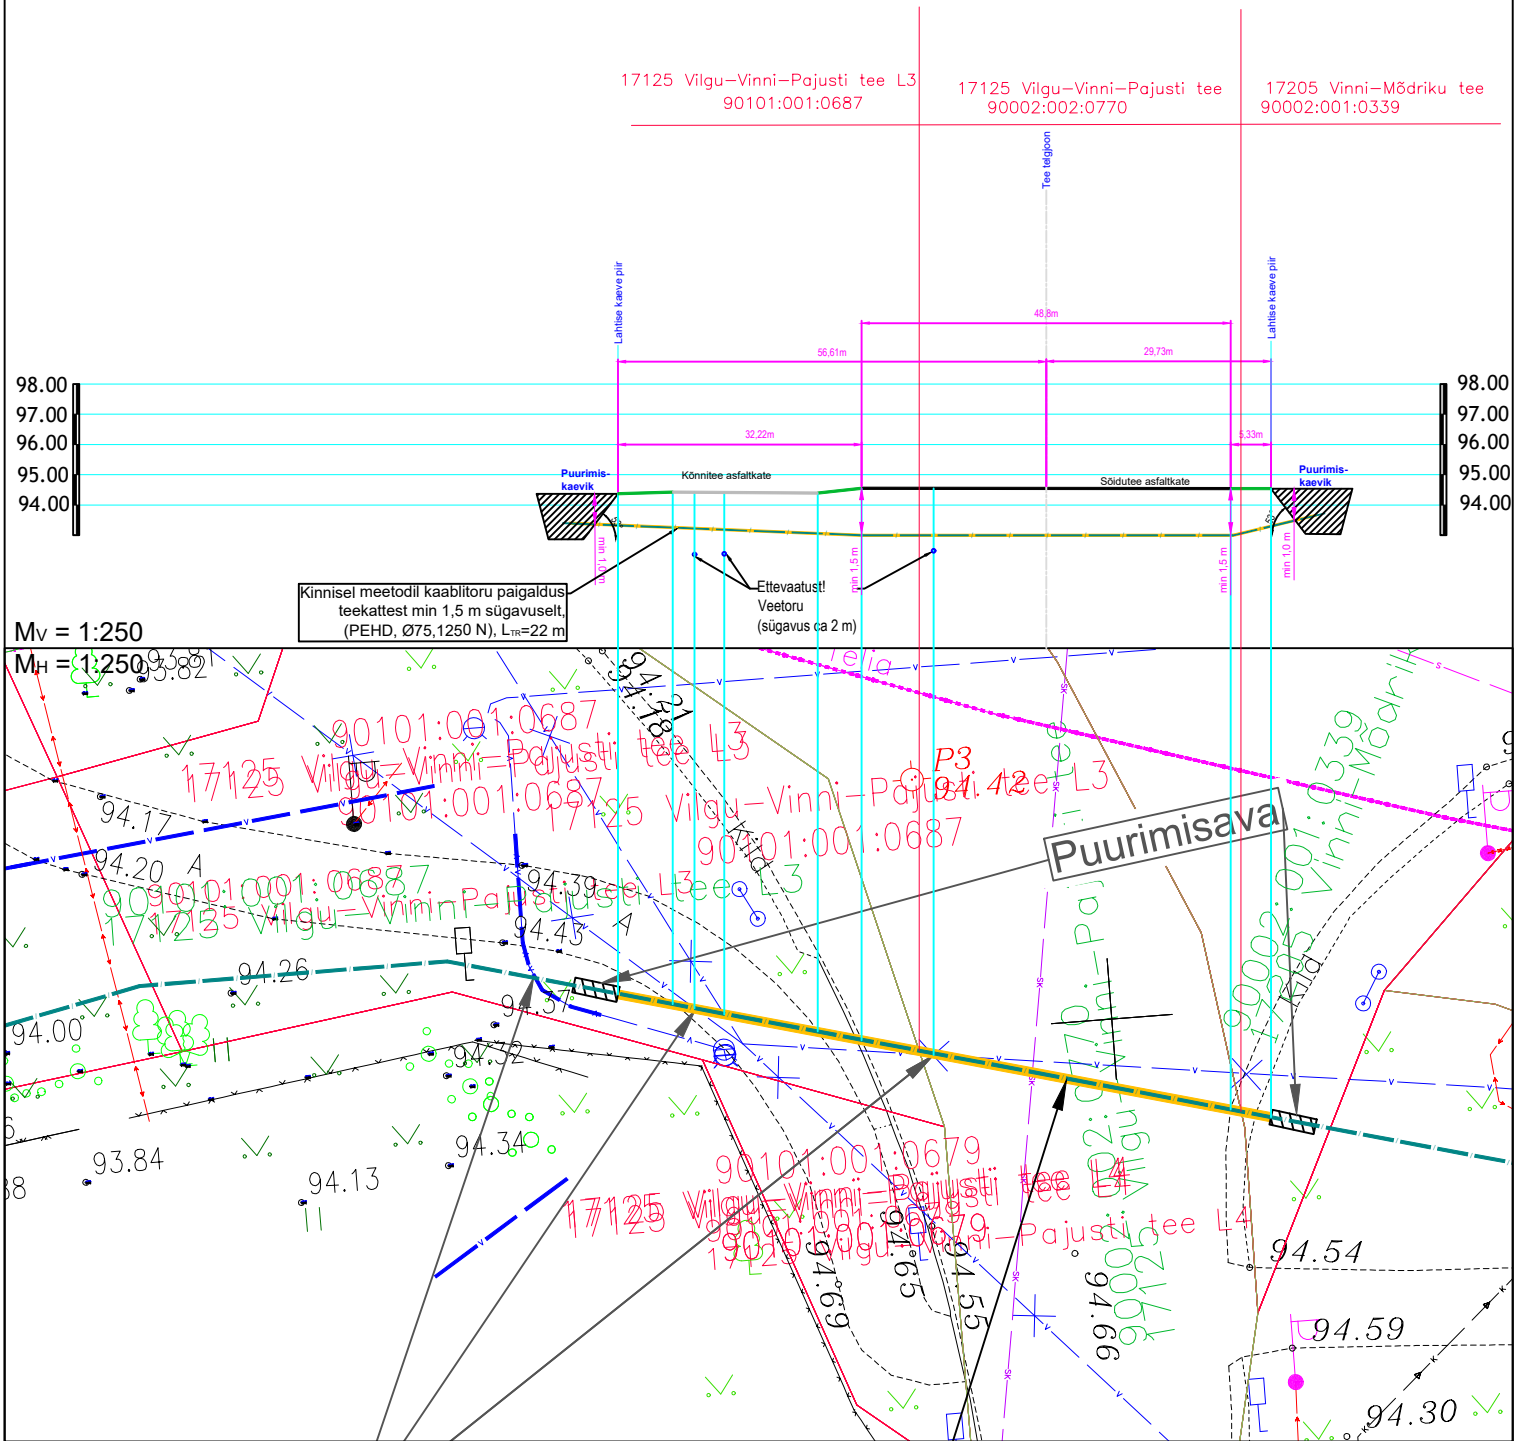


MÄRKUSED:

1. Sidetoriga sõidutee alt läbimine teostada kinnisel meetodil läbipuurumise teel PEHD kaablikaitsetorudes Ø75 (1250 N). Lähtuda Transpordiameti normidest.
2. Enne kaevetöödega alustamist taotleda tööde teostamise luba.
3. Täpsustada ristuvate tehnovõrkude sügavused ja torude läbimõõdud enne puurimistöid. Tagada normidekohased minimaalsed vahekaugused olemasolevate tehnovõrkude ja sidetoru vahel.

Edites OÜ Rg-kood 11532243 MTR TEL001063 MTR EEP003048 www.edites.eu info@edites.eu			EDITES ENGINEERING		Tellija Andlgo Eesti OÜ	Projekti number 23023	Joonise number EN-7-35
					Projekti nimi/ aadress Viru-Jaagupi, Vinni, Pajusti alevike ning Kakumäe, Mõdriku, Kehala, Karkuse, Aruvälja, Piira, Vana-Vinni, Vetiku külade optiline side Vinni vald, Lääne-Viru maakond		
					Joonise nimi Maanteega ristumine, lõige 35-35		
Projektijuht	S. Knäzev						Projekti staadium TP
Projekteerija	S. Knäzev	27.03.2024					Joonise mõõtkava 1:250
Kontrollija	S. Knäzev					(+372) 5650 0790	Leht Lehti 35 / 42

Sideturu ristumine kõrvalmaanteega 17125 Vilgu-Vinni-Pajusti tee km 1,60

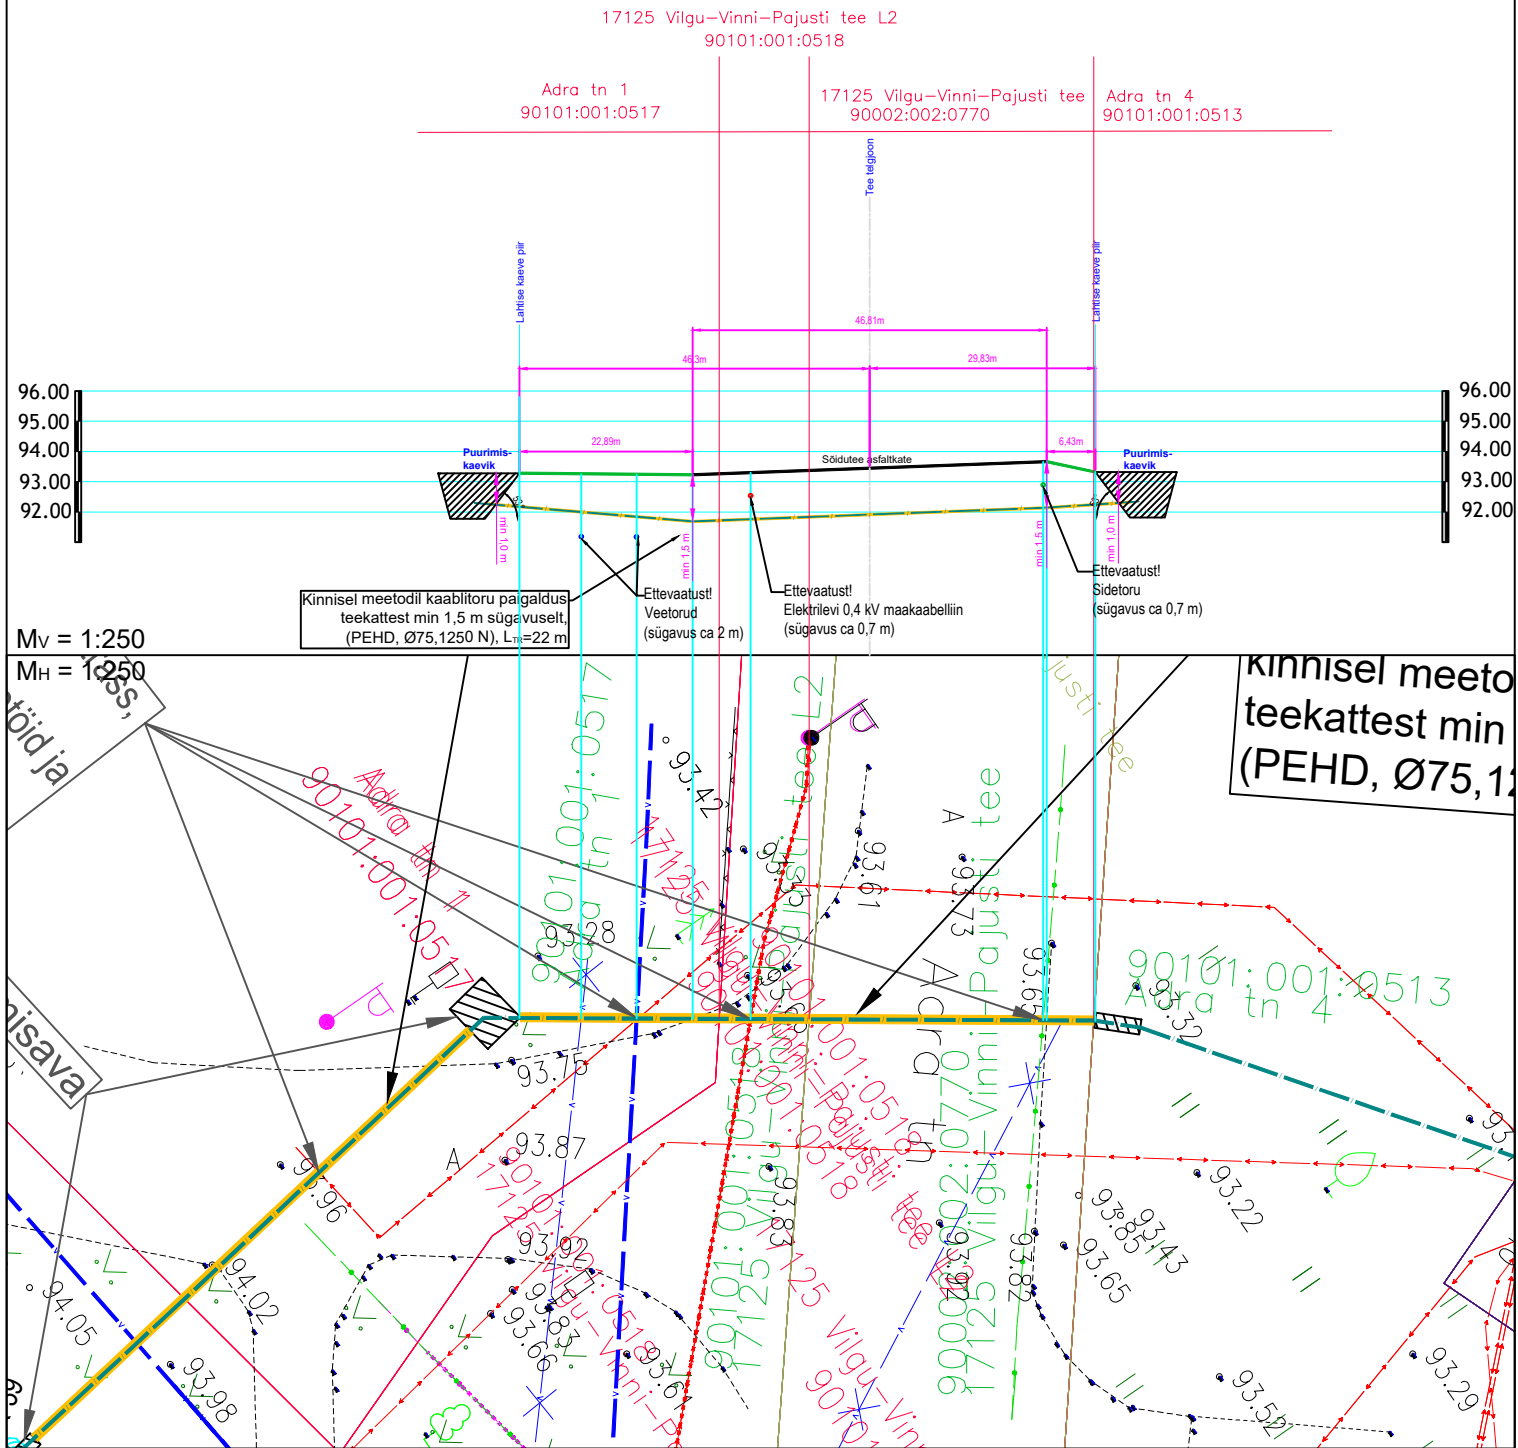


MÄRKUSED:

1. Sidetoriga sõidutee alt läbimineks teostada kinnisel meetodil läbipuurumise teel PEHD kaablikaitsetorudes Ø75 (1250 N). Lähtuda Transpordiameti normidest.
2. Enne kaevetöödega alustamist taotleda tööde teostamise luba.
3. Täpsustada ristuvate tehnovõrkude sügavused ja torude läbimõõdud enne puurimistöid. Tagada normidekohased minimaalsed vahekaugused olemasolevate tehnovõrkude ja sidetoru vahel.

<div>Edites OÜ</div> <div>Rg-kood 11532243</div> <div>MTR TEL001063</div> <div>MTR EEP003048</div> <div>www.edites.eu</div> <div>info@edites.eu</div>			<div><div>EDITES</div><div>ENGINEERING</div></div>		<div>Tellija</div> <div>Andlgo Eesti OÜ</div>	<div>Projekti number</div> <div>23023</div>	<div>Joonise number</div> <div>EN-7-36</div>
			<div>Projekti nimi/ aadress</div> <div>Viru-Jaagupi, Vinni, Pajusti alevike ning Kakumäe, Mödriku, Kehala, Karkuse, Aruvälja, Piira, Vana-Vinni, Vetiku külade optiline side</div> <div>Vinni vald, Lääne-Viru maakond</div>				
			<div>Joonise nimi</div> <div>Maanteega ristumine, lõige 36-36</div>				
Projekti juht	S. Knäzev					Projekti staadium	TP
Projekteerija	S. Knäzev	27.03.2024				Joonise mõõtkava	1:250
Kontrollija	S. Knäzev				(+372) 5650 0790	Leht Lehti	36 / 42

Sideturu ristumine kõrvalmaanteega 17125 Vilgu-Vinni-Pajusti tee km 1,31


Adra tn 1 90101:001:0517 17125 Vilgu-Vinni-Pajusti tee 90002:002:0770 Adra tn 4 90101:001:0513

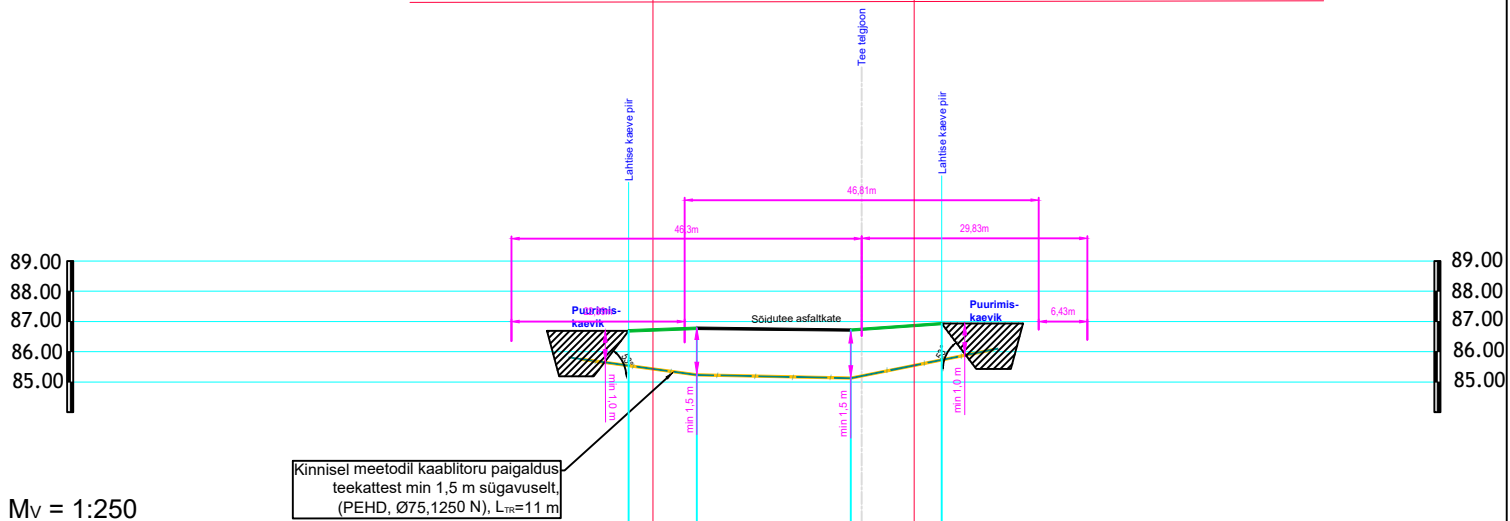

Mv = 1:250

MH = 1:250

Kinnisel meetodil kaablitoru paigaldus teekattest min 1,5 m sügavuselt, (PEHD, Ø75,1250 N), L_{TR}=11 m

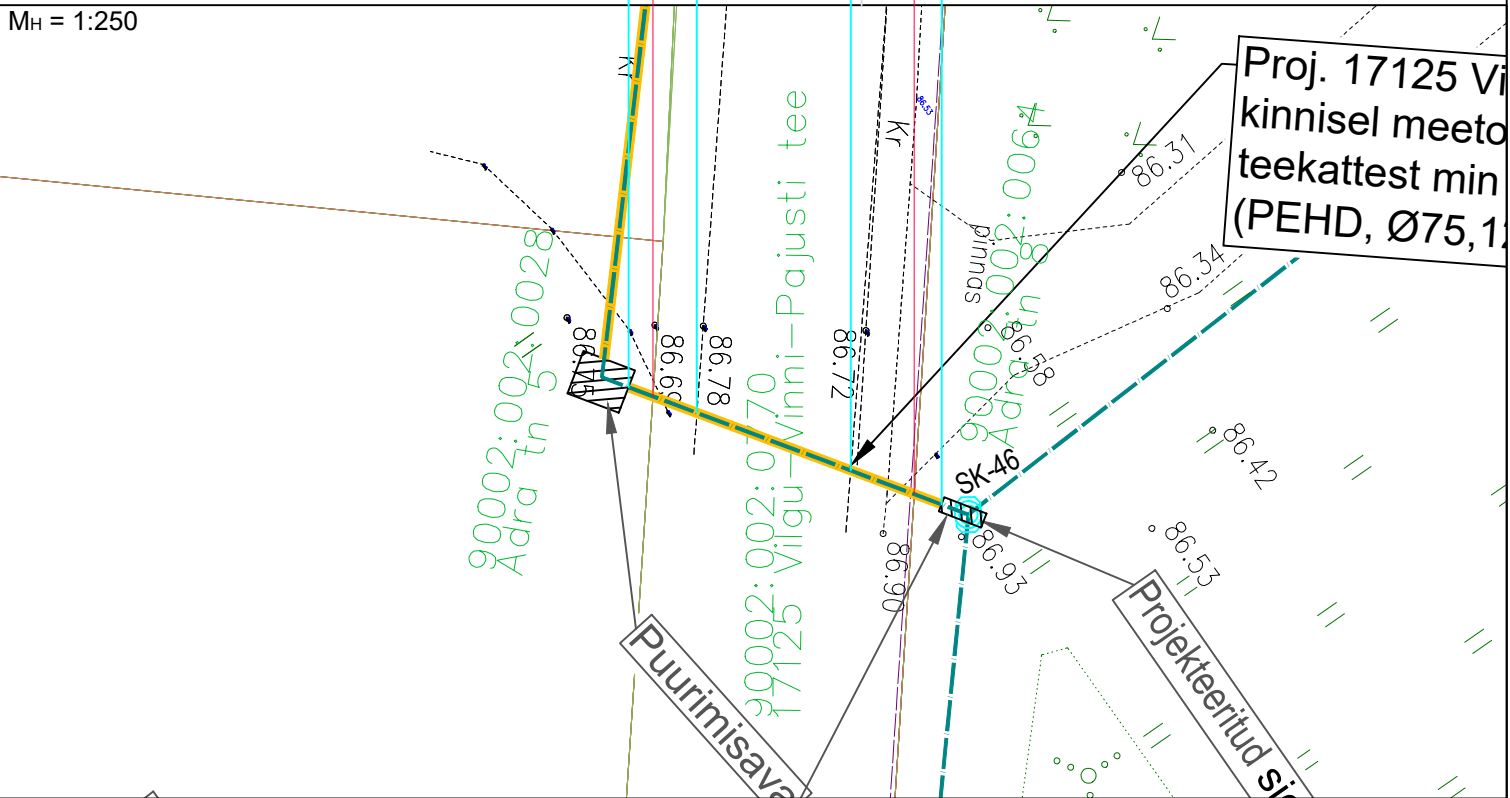

Proj. 17125 Vi
kinnisel meeto
teekattest min
(PEHD, Ø75,1


MÄRKUSED:

1. Sidetoriga sõidutee alt läbimineks teostada kinnisel meetodil läbipuurimise teel PEHD kaablikaitses Ø75 (1250 N). Lähtuda Transpordiameti normidest.
2. Enne kaevetöödega alustamist taotleda tööde teostamise luba.
3. Täpsustada ristuvate tehnovõrkude sügavused ja torude läbimõõdud enne puurimistöid. Tagada normidekohased minimaalsed vahekaugused olemasolevate tehnovõrkude ja sidetoru vahel.

Edites OÜ Rg-kood 11532243 MTR TEL001063 MTR EEP003048 www.edites.eu info@edites.eu			EDITES ENGINEERING		Tellija Andlgo Eesti OÜ	Projekti number 23023	Joonise number EN-7-37
					Projekti nimi/ aadress Viru-Jaagupi, Vinni, Pajusti alevike ning Kakumäe, Mödriku, Kehala, Karkuse, Aruvälja, Piira, Vana-Vinni, Vetiku külade optiline side Vinni vald, Lääne-Viru maakond		
					Joonise nimi Maanteega ristumine, lõige 37-37		
Projekti juht	S. Knäzev						Projekti staadium TP
Projekteerija	S. Knäzev	27.03.2024					Joonise mõõtkava 1:250
Kontrollija	S. Knäzev					(+372) 5650 0790	Lehti 37 / 42

Sideturu ristumine kõrvalmaanteega 17125 Vilgu-Vinni-Pajusti tee km 1,16

Vilgu 90002:001:0059 17125 Vilgu-Vinni-Pajusti tee 90002:001:2820 Tööstuspargi tänav L3 90001:001:0222

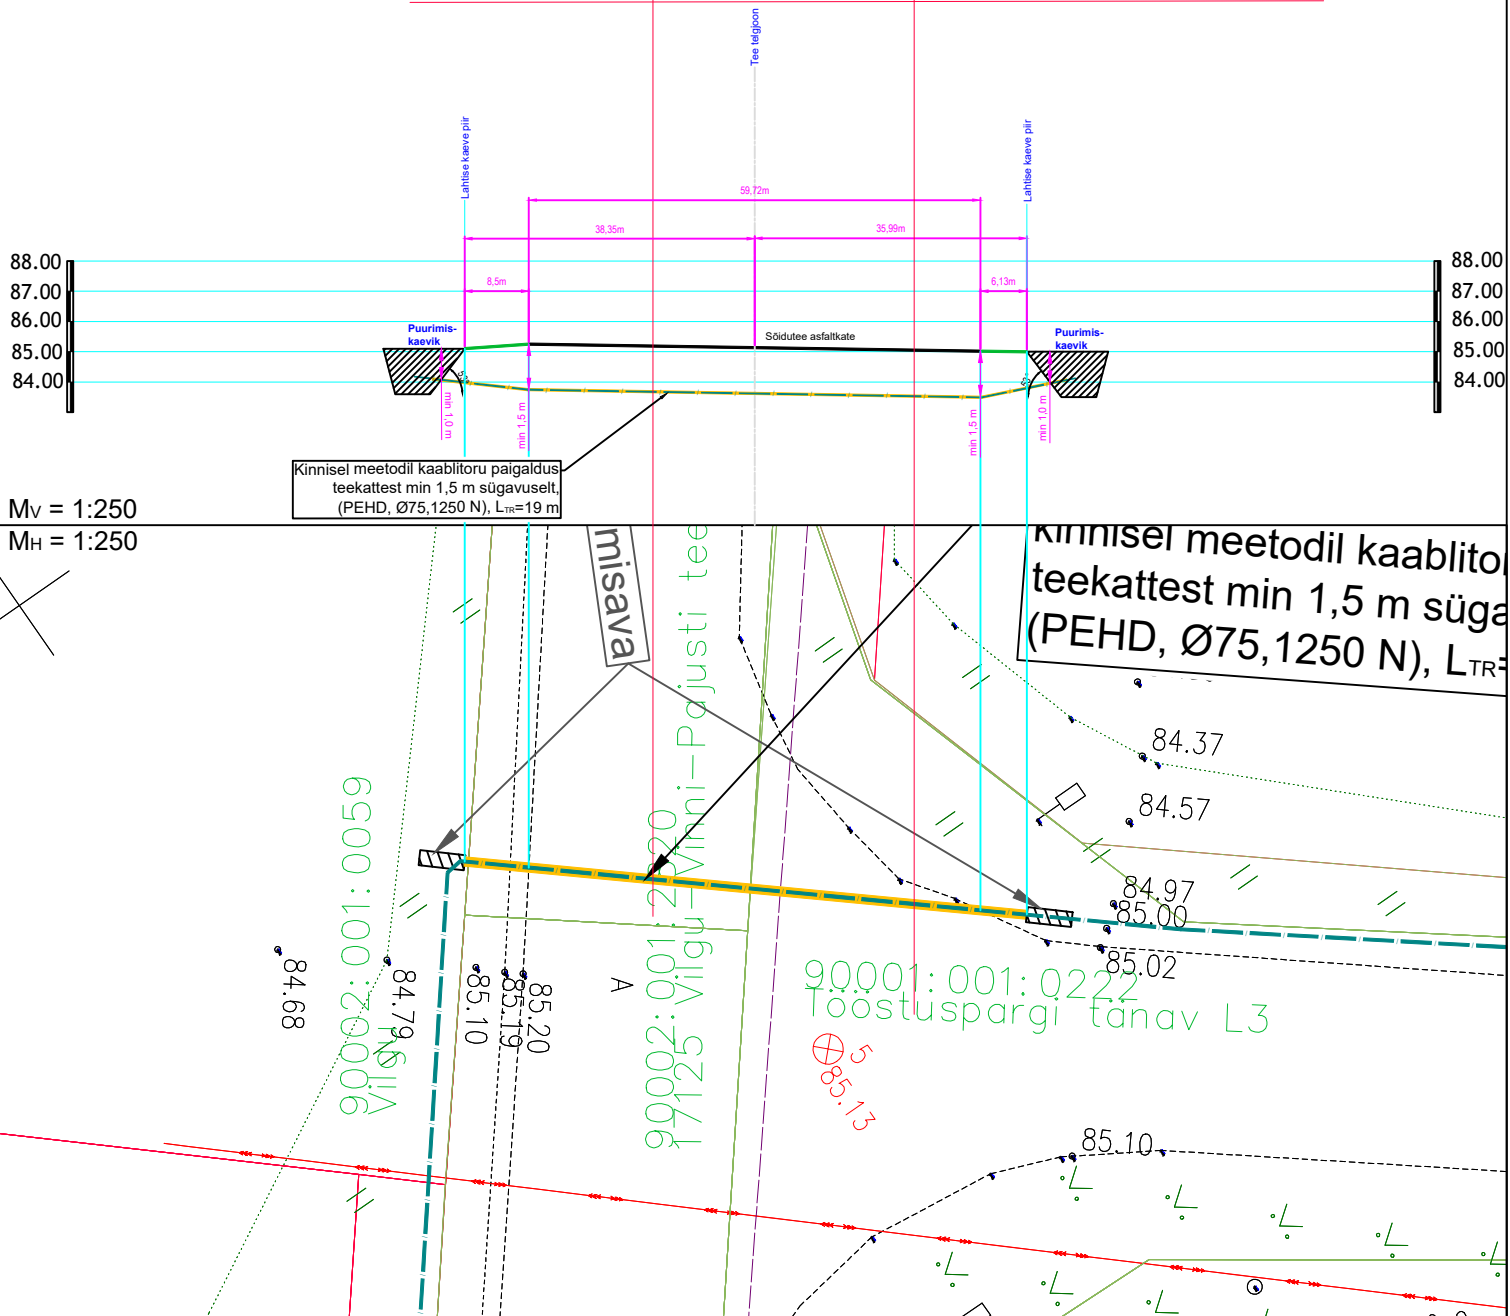


MÄRKUSED:


- Sideturuga sõidutee alt läbimineks teostada kinnisel meetodil läbipuurimise teel PEHD kaablikaitsetorudes Ø75 (1250 N). Lähtuda Transpordiameti normidest.
- Enne kaevetöödega alustamist taotleda tööde teostamise luba.
- Täpsustada ristuvate tehnovõrkude sügavused ja torude läbimõõdud enne puurimistöid. Tagada normidekohased minimaalsed vahekaugused olemasolevate tehnovõrkude ja sideturu vahel.

<div><div><div>Edites OÜ</div><div>Rg-kood 11532243</div><div>MTR TEL001063</div><div>MTR EEP003048</div><div>www.edites.eu</div><div>info@edites.eu</div></div><div><div>EDITES</div><div>ENGINEERING</div></div></div>			<div><div>Tellija</div><div>Andlgo Eesti OÜ</div></div>		<div><div>Projekti number</div><div>23023</div></div>		<div><div>Joonise number</div><div>EN-7-38</div></div>	
			<div><div>Projekti nimi/ aadress</div><div>Viru-Jaagupi, Vinni, Pajusti alevike ning Kakumäe, Mödriku, Kehala, Karkuse, Aruvälja, Piira, Vana-Vinni, Vetiku külade optiline side</div><div>Vinni vald, Lääne-Viru maakond</div></div>					
			<div><div>Joonise nimi</div><div>Maanteega ristumine, lõige 38-38</div></div>					
Projektijuht	S. Knäzev					<div><div>Projekti staadium</div><div>TP</div></div>		
Projekteerija	S. Knäzev	27.03.2024				<div><div>Joonise mõõtkava</div><div>1:250</div></div>		
Kontrollija	S. Knäzev				(+372) 5650 0790	<div><div>Leht</div><div>Lehti</div><div>38 / 42</div></div>		

Sidetuuri ristumine kõrvalmaanteega 17205 Vinni-Mõdriku tee km 0,25

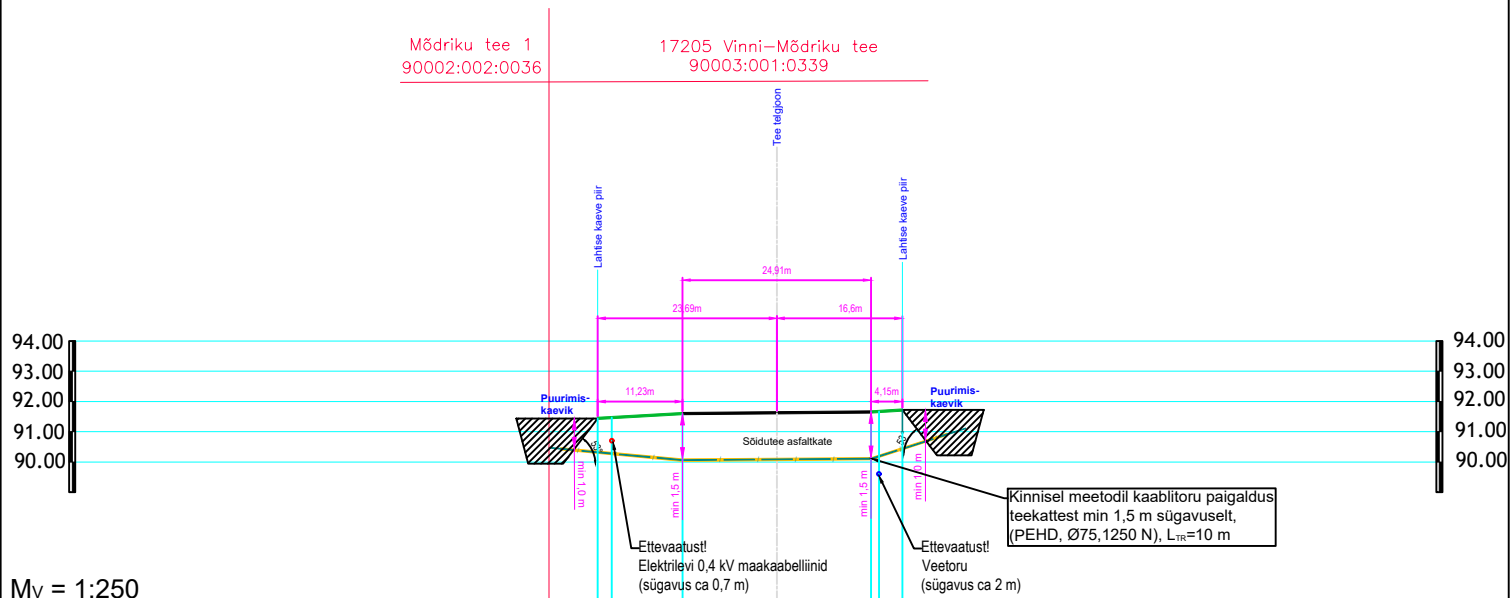
 $M_v = 1:250$

M_H = 1:250

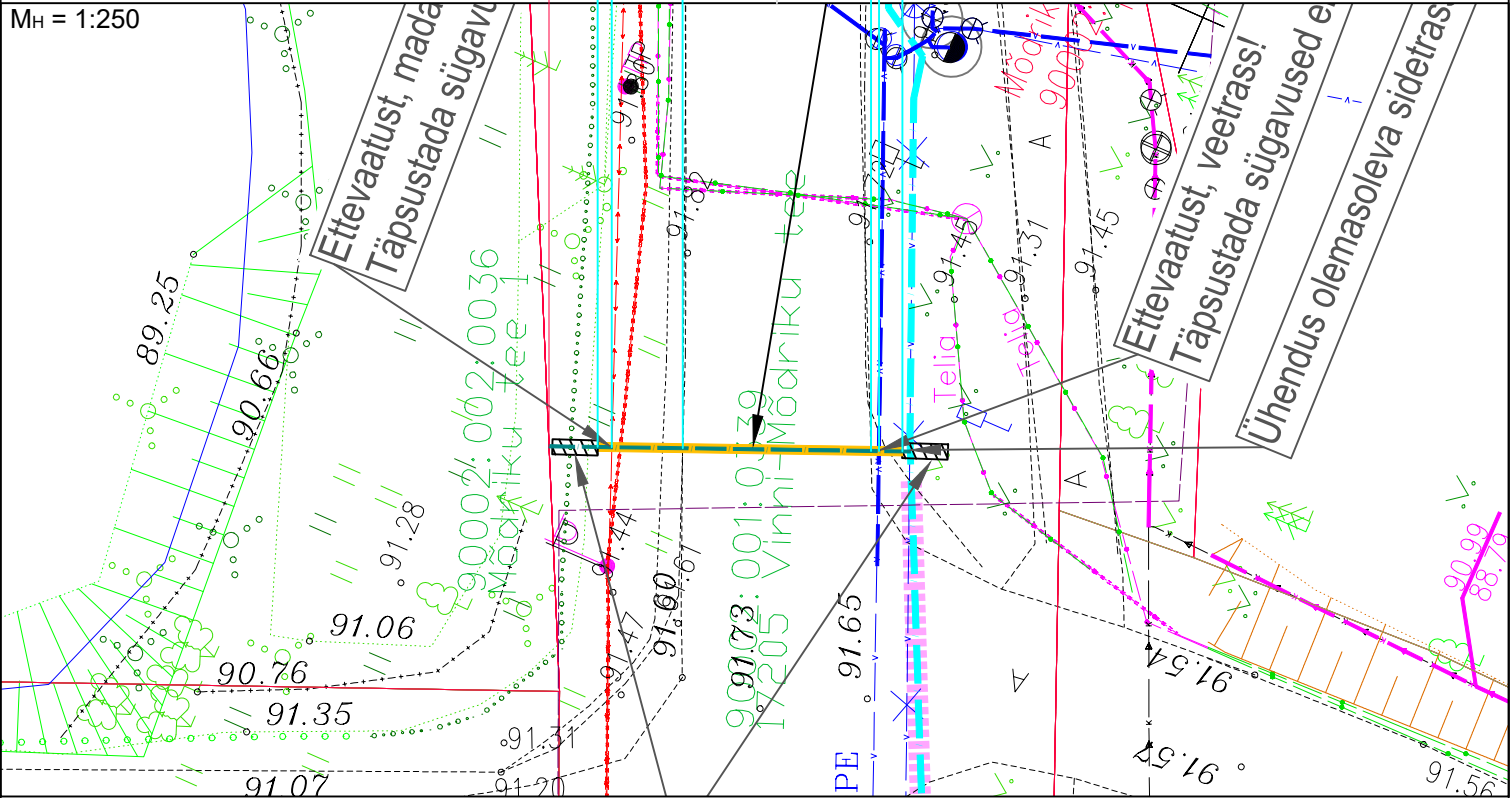


MÄRKUSED:

1. Sidetoruga sõidutee alt läbimine teostada kinnisel meetodil läbipuurumise teel PEHD kaablikaitsetorudes Ø75 (1250 N). Lähtuda Transpordiameti normidest.
2. Enne kaevetöödega alustamist taotleda tööde teostamise luba.
3. Täpsustada ristuvate tehnovõrkude sügavused ja torude läbimõõdud enne puurimistöid. Tagada normidekohased minimaalsed vahekaugused olemasolevate tehnovõrkude ja sidetoru vahel.

Edites OÜ Rg-kood 11532243 MTR TEL001063 MTR EEP003048 www.edites.eu info@edites.eu				Tellija Andlgo Eesti OÜ		Projekti number 23023		Joonise number EN-7-39	
				Projekti nimi/ aadress Viru-Jaagupi, Vinni, Pajusti alevike ning Kakumäe, Mödriku, Kehala, Karkuse, Aruvälja, Piira, Vana-Vinni, Vetiku külade optiline side					
				Vinni vald, Lääne-Viru maakond					
				Joonise nimi Maanteega ristumine, lõige 39-39					
Projektijuht	S. Knäzev						Projekti staadium	TP	
Projekteerija	S. Knäzev	27.03.2024					Joonise mõõtkava	1:250	
Kontrollija	S. Knäzev					(+372) 5650 0790	Leht Lehti	39 / 42	


Sidetu ristumine kõrvalmaanteega 17205 Vinni-Mõdriku tee km 0,35

17205 Vinni-Mõdriku tee
90003:001:0339

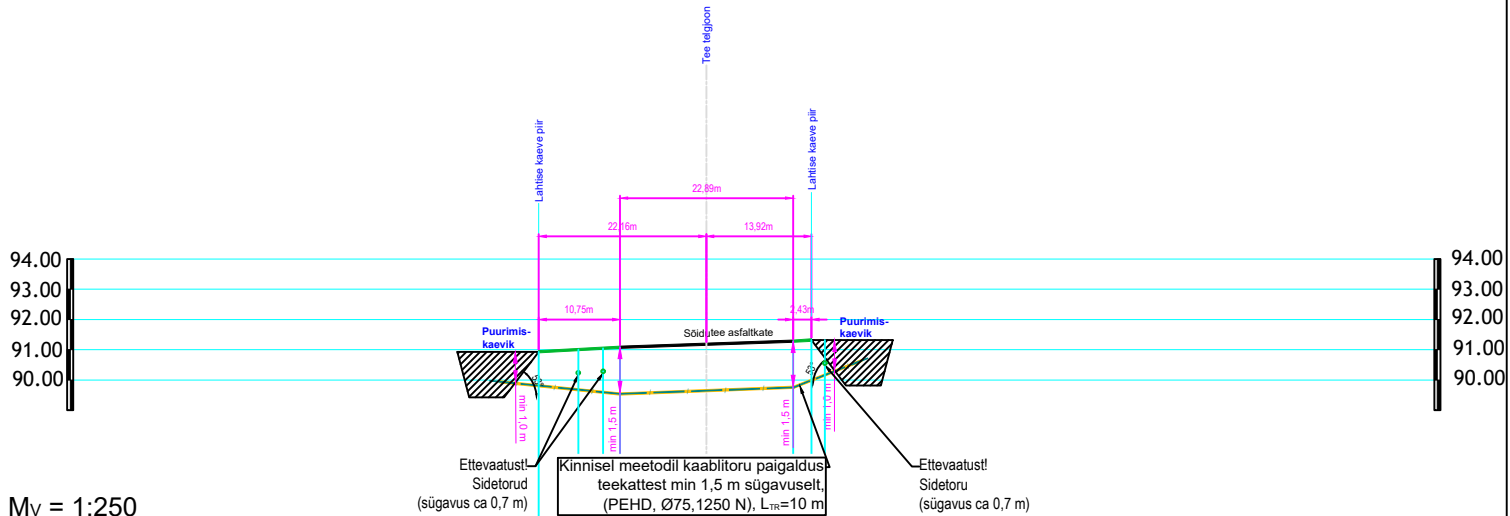

M_v = 1:250

M_H = 1:250


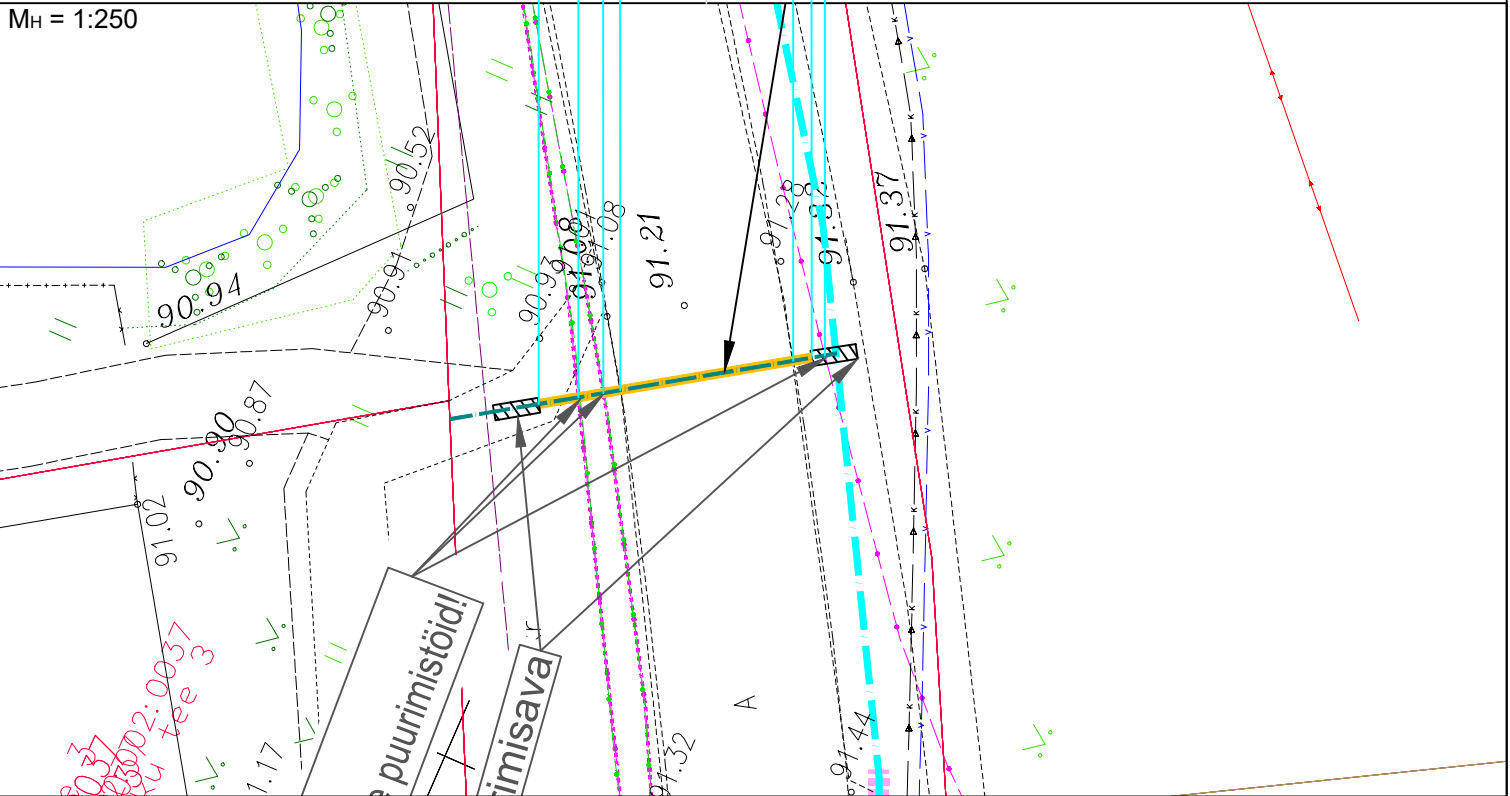


MÄRKUSED:

- Sideturuga sõidutee alt läbimine teostada kinnisel meetodil läbipuurumise teel PEHD kaablikaitseturudes Ø75 (1250 N). Lähtuda Transpordiameti normidest.
- Enne kaevetöödega alustamist taotleda tööde teostamise luba.
- Täpsustada ristuvate tehnovõrkude sügavused ja torude läbimõõdud enne puurimistöid. Tagada normidekohased minimaalsed vahekaugused olemasolevate tehnovõrkude ja sidetoru vahel.


<div>Edites OÜ</div> <div>Rg-kood 11532243</div> <div>MTR TEL001063</div> <div>MTR EEP003048</div> <div>www.edites.eu</div> <div>info@edites.eu</div>			<div><div>EDITES</div><div>ENGINEERING</div></div> <div></div>		<div>Tellija</div> <div>Andlgo Eesti OÜ</div>		<div>Projekti number</div> <div>23023</div>	<div>Joonise number</div> <div>EN-7-40</div>
<div>Projekti nimi/ aadress</div> <div>Viru-Jaagupi, Vinni, Pajusti alevike ning Kakumäe, Mõdriku, Kehala, Karkuse, Aruvälja, Piira, Vana-Vinni, Vetiku külade optiline side</div> <div>Vinni vald, Lääne-Viru maakond</div>								
<div>Joonise nimi</div> <div>Maanteega ristumine, lõige 40-40</div>								
Projektijuht	S. Knäzev					Projekti staadium	TP	
Projekteerija	S. Knäzev	27.03.2024				Joonise mõõtkava	1:250	
Kontrollija	S. Knäzev				(+372) 5650 0790	Leht Lehti	40 / 42	

Sidetuuri ristumine kõrvalmaanteega 17205 Vinni-Mõdriku tee km 0,58

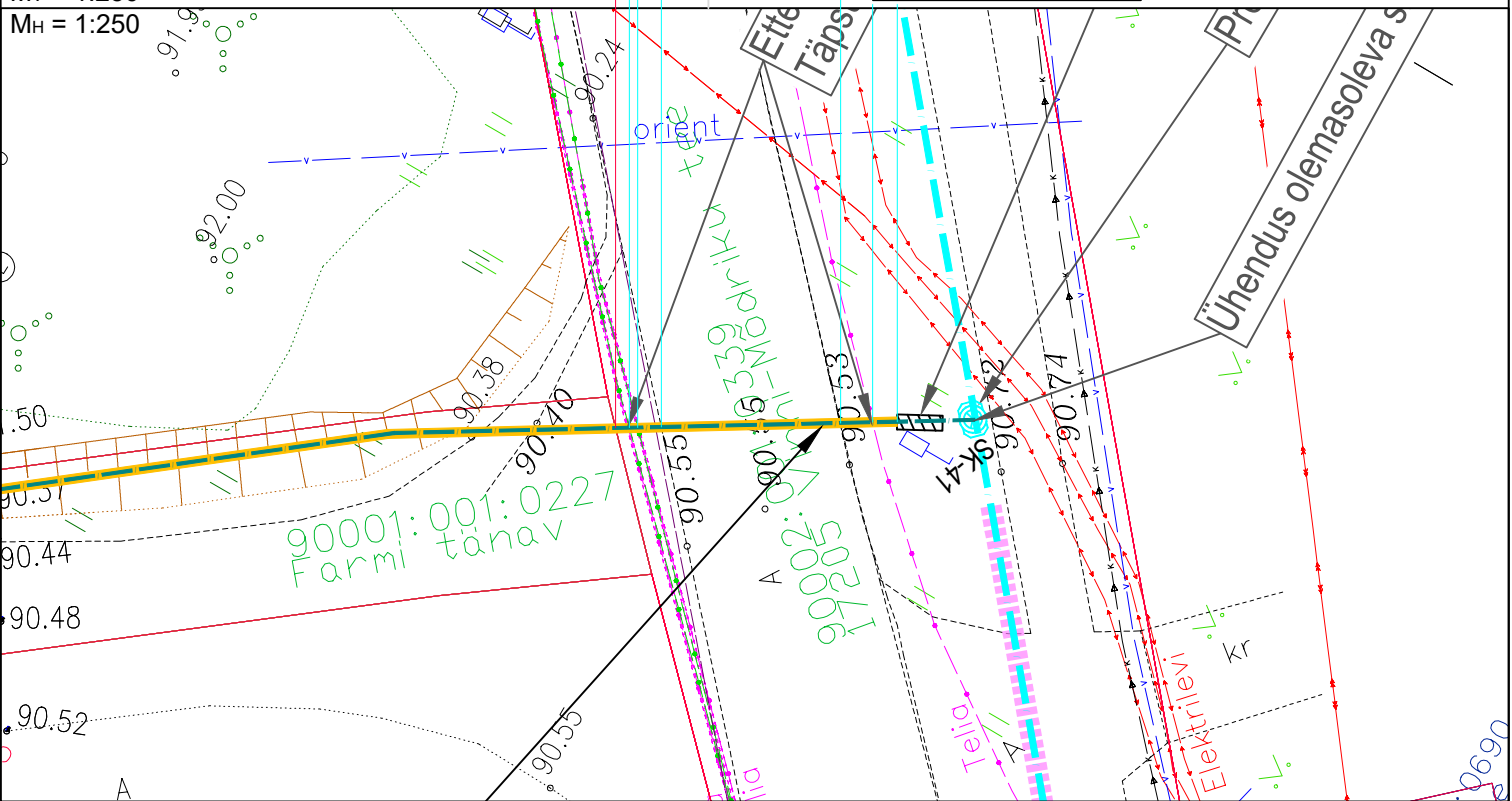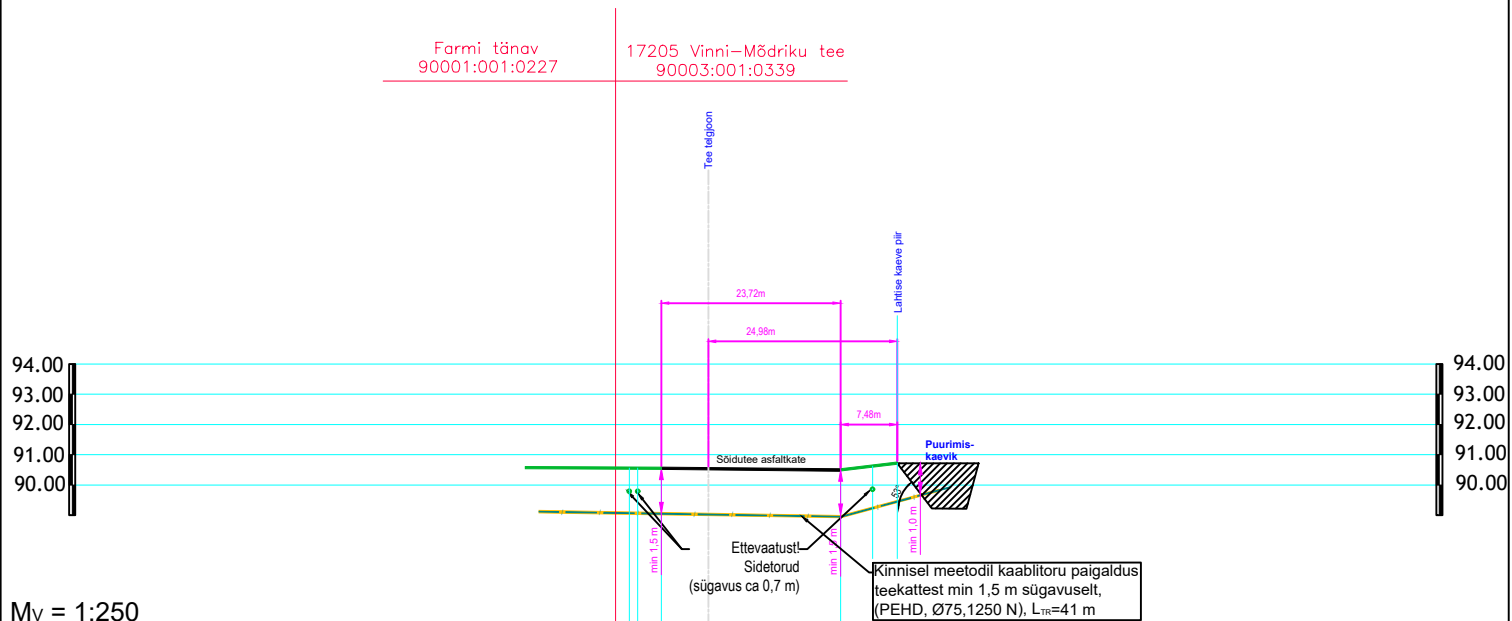


MÄRKUSED:

1. Sidetoruga sõidutee alt läbimine teostada kinnisel meetodil läbipuurumise teel PEHD kaablikaitsetorudes Ø75 (1250 N).
Lähtuda Transpordiameti normidest.
2. Enne kaevetöödega alustamist taotleda tööde teostamise luba.
3. Täpsustada ristuvate tehnovõrkude sügavused ja torude läbimõõdud enne puurimistöid. Tagada normidekohased minimaalsed vahelkaugused olemasolevate tehnovõrkude ja sidetoru vahel.

Edites OÜ Rg-kood 11532243 MTR TEL001063 MTR EEP003048 www.edites.eu info@edites.eu					Tellija Andlgo Eesti OÜ		Projekti number 23023		Joonise number EN-7-41	
					Projekti nimi/ aadress Viru-Jaagupi, Vinni, Pajusti alevike ning Kakumäe, Mödriku, Kehala, Karkuse, Aruvälja, Piira, Vana-Vinni, Vetiku külade optiline side Vinni vald, Lääne-Viru maakond					
					Joonise nimi Maanteega ristumine, lõige 41-41					
Projekti juht	S. Knäzev								Projekti staadium	TP
Projekteerija	S. Knäzev	27.03.2024							Joonise mõõtkava	1:250
Kontrollija	S. Knäzev					(+372) 5650 0790			Leht Lehti	41 / 42

Sideturu ristumine kõrvalmaanteega 17103 Mõdriku - Kehala tee km 7,99

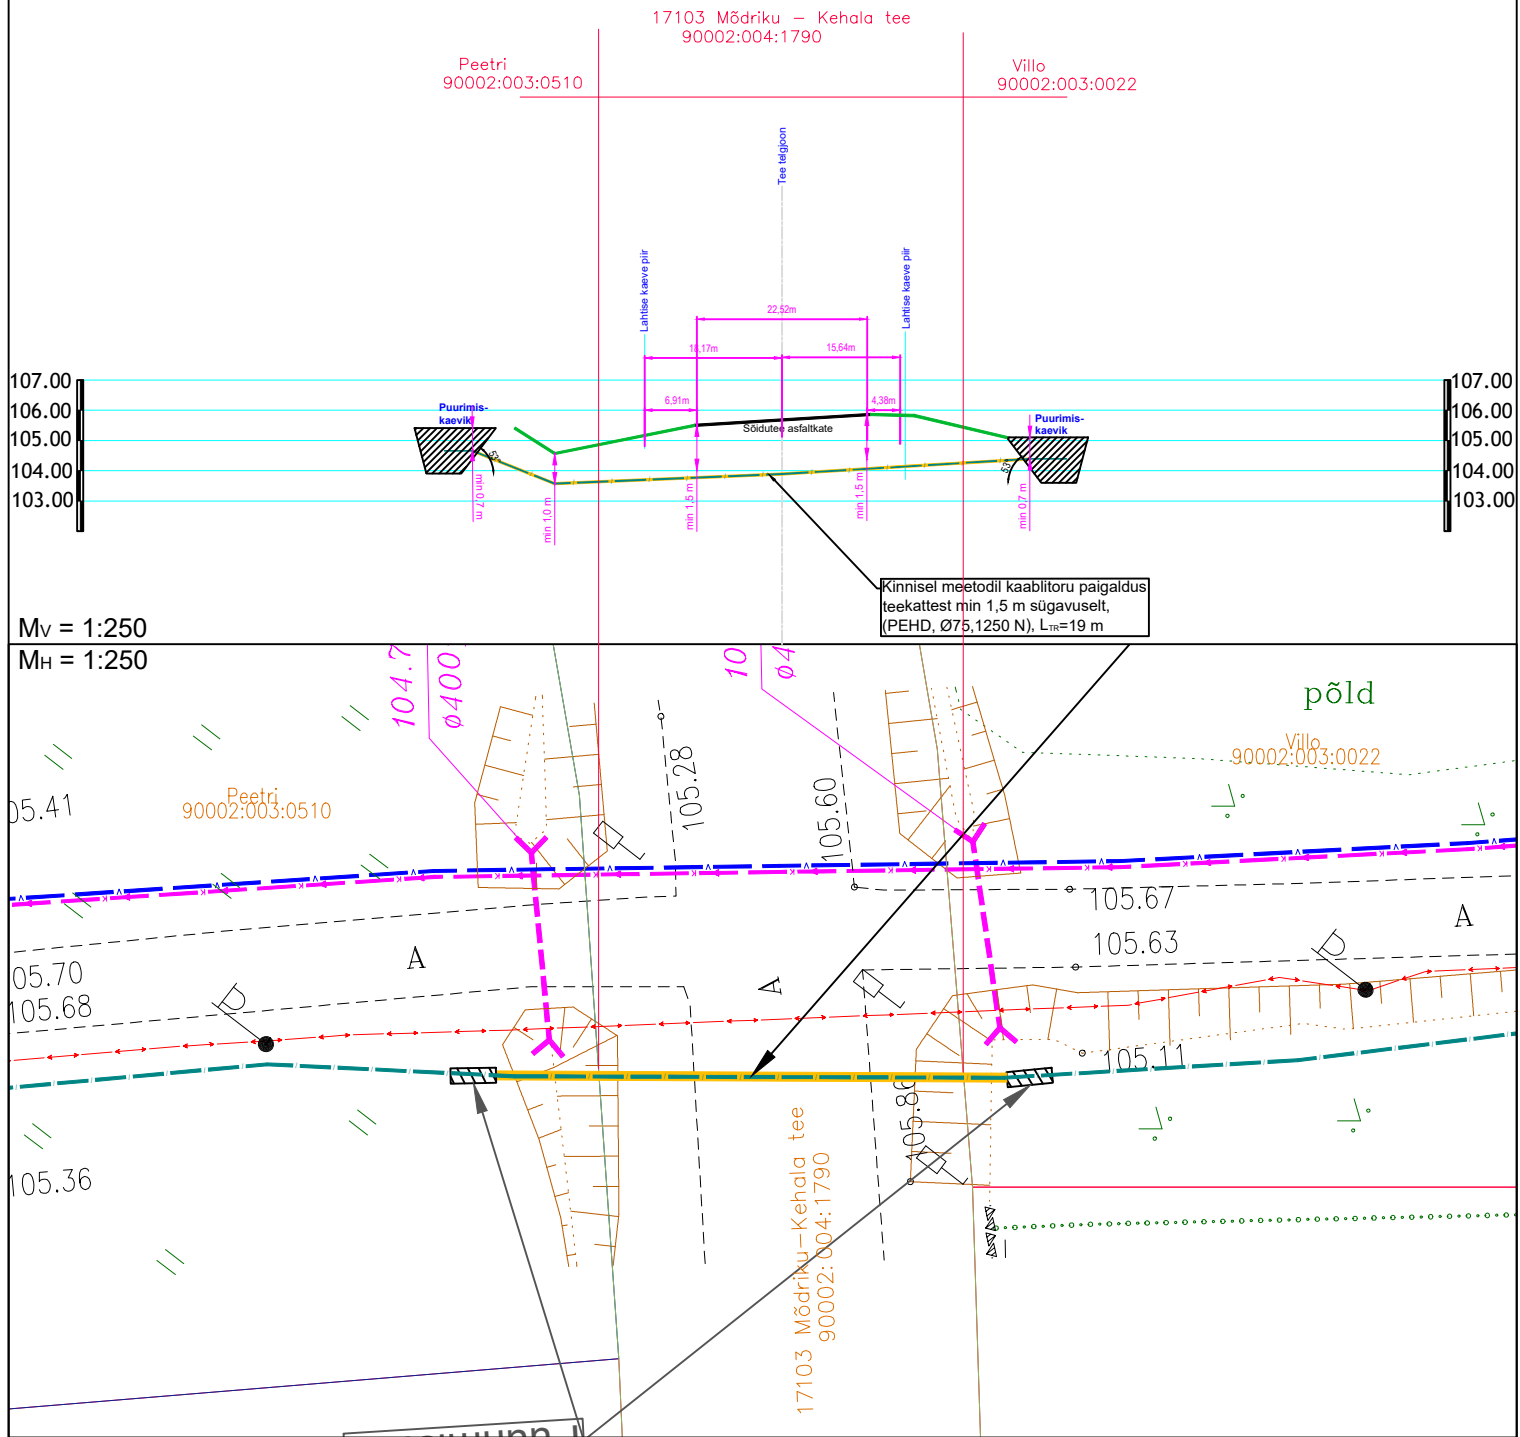

MÄRKUSED:

1. Sidetoriga sõidutee alt läbimineks teostada kinnisel meetodil läbipuurumise teel PEHD kaablikaitsetorudes Ø75 (1250 N). Lähtuda Transpordiameti normidest.
2. Enne kaevetöödega alustamist taotleda tööde teostamise luba.
3. Täpsustada ristuvate tehnovõrkude sügavused ja torude läbimõõdud enne puurimistöid. Tagada normidekohased minimaalsed vahekaugused olemasolevate tehnovõrkude ja sideturu vahel.

<div>Edites OÜ</div> <div>Rg-kood 11532243</div> <div>MTR TEL001063</div> <div>MTR EEP003048</div> <div>www.edites.eu</div> <div>info@edites.eu</div>			<div><div><div>EDITES</div><div>ENGINEERING</div></div><div></div></div>		<div>Tellija</div> <div>Andlgo Eesti OÜ</div>		<div>Projekti number</div> <div>23023</div>	<div>Joonise number</div> <div>EN-7-42</div>
<div>Projekti nimi/ aadress</div> <div>Viru-Jaagupi, Vinni, Pajusti alevike ning Kakumäe, Mõdriku, Kehala, Karkuse, Aruvälja, Piira, Vana-Vinni, Vetiku külade optiline side</div> <div>Vinni vald, Lääne-Viru maakond</div>								
<div>Joonise nimi</div> <div>Maanteega ristumine, lõige 42-42</div>								
Projekti juht	S. Knäzev					Projekti staadium	TP	
Projekteerija	S. Knäzev	27.03.2024				Joonise mõõtkava	1:250	
Kontrollija	S. Knäzev				(+372) 5650 0790	Leht Lehti	42 / 42	