




I - I'

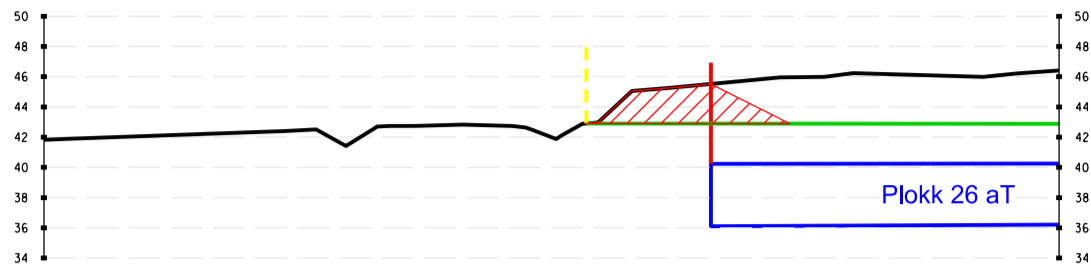


II - II'

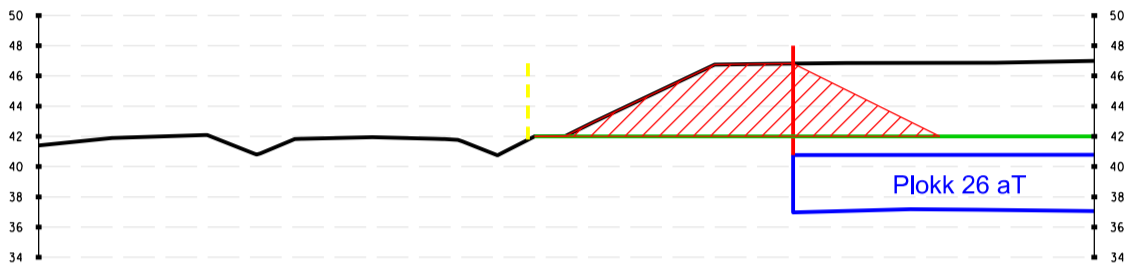



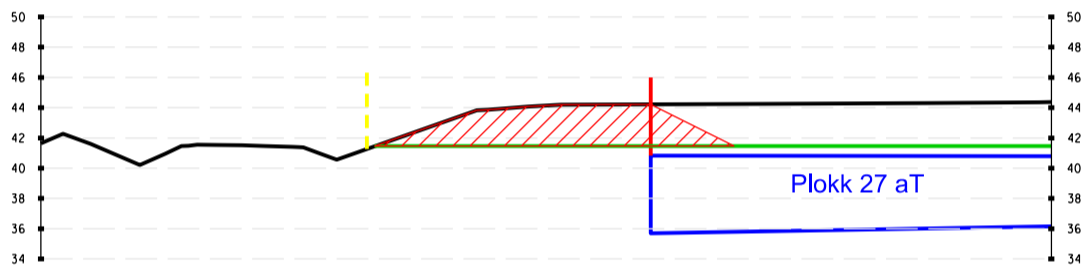


III - III'

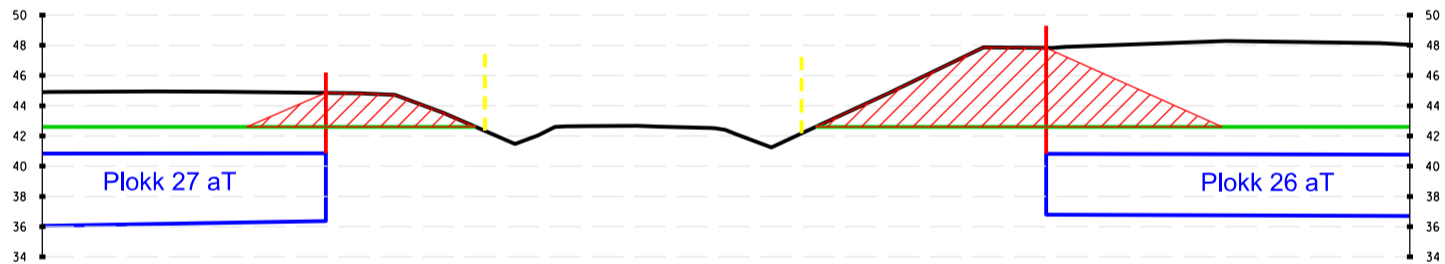

IV - IV'




LEPPEMÄRGID

-  Mäeeraldise teenindusmaa piir (võimalik asukoht 2m kraavi teljest)
-  Mäeeraldise piir
-  Olemasolev maapind
-  Plokk 27 aT Maavara ploki piir ja nimetus
-  Korrastatud maa kuju (soovitav, täpsustub korrastamisprojekti koostamisel)



Ebaotstarbekas vall (mille jätmist tee ja sellega külgneva korrastatud maa vahele soovitakse vältida)

 OÜ J.Viru Markšeideribüroo www.vmb.ee Tel: 634 4552 Tartu mnt 84a-50 E-post: info@vmb.ee 10112 Tallinn		Harju maakond Jõelähtme vald	Joonis 2
		MAARDU VIII LUBJAKIVIKARJÄÄR	Töö nr 24245
Koostas		Priit Koppel	Mõõtkava: 1:500 Formaat A3
Joonestas		Priit Koppel	
Kinnitas		Tõnis Kattel	
Tellija: EMG Karjäärid OÜ Harju maakond, Kuusalu vald, Kiiu alevik, Vana-Narva mnt 11b, 74604			Koostatud: 27.09.2024