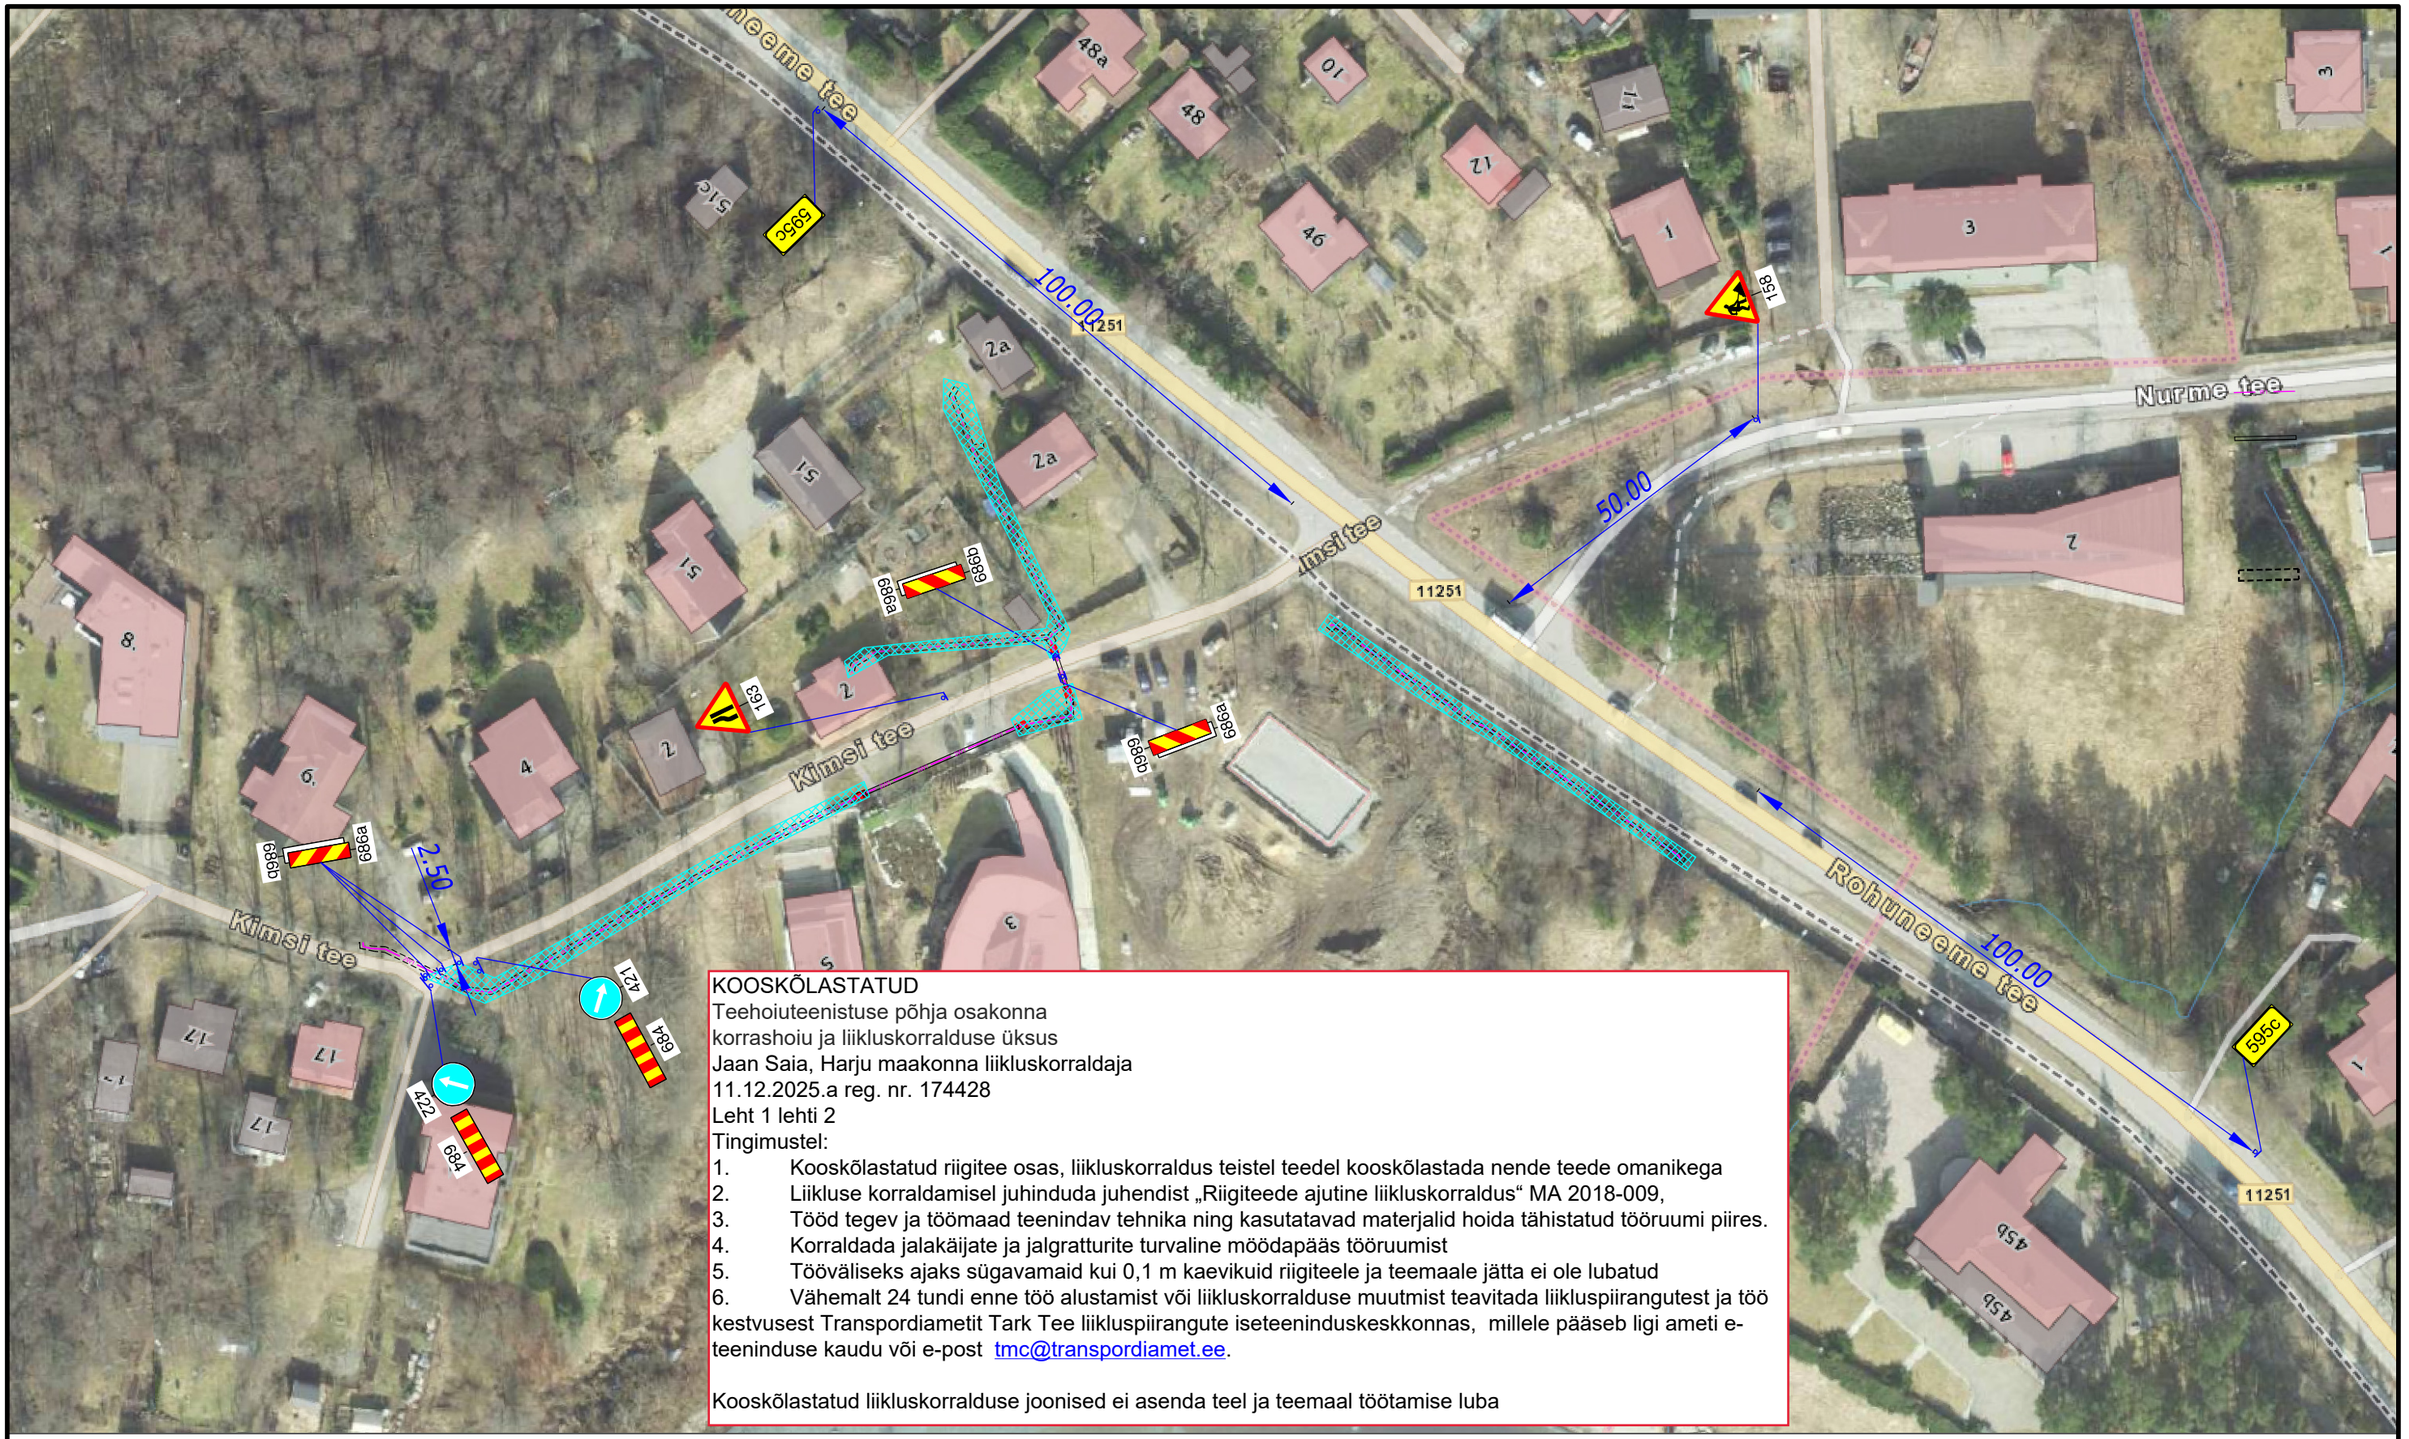

900x900

KAABLITÖÖD
PETRO ELEKTER OÜ
tel: xxxx xxxx

TINGMÄRGID:

- Töötsoon
- Piirdeaed
- Proj. ajutine liiklusmärk (158)
- Liiklusmärgi post
- Ol.olev liiklusmärgi post

MÄRKUSED: Avatud kaevik piirata piirdealaga.

Warren Safety
Ranna tee 17, Tabasalu 76901
tel: 603 2401
E-mail: info@warrensafety.com

Kontrollis:	S.Vahter	
Koostas:	K.Rütman	
Tellija:	Petro-Elekter OÜ Linnamäe tee 1-3, 13912 Tallinn Nikolai Petrõkin, tel: 56 683 349	

Skeemi nr:	2512-5.1	Kuupäev: 08.12.2025
Projekt:	Kaablitööd	Leht: 1 / Lehti: 1
Asukoht:	Pringi küla, Viimsi vald, Harjumaa, Tee nr 11251, Viimsi-Rohuneeme tee, km 2.24 - 2.302 Kimsi tee	Mõõtkava: 1:1000
Joonis:	Liiklusskeem	