




PLAAN

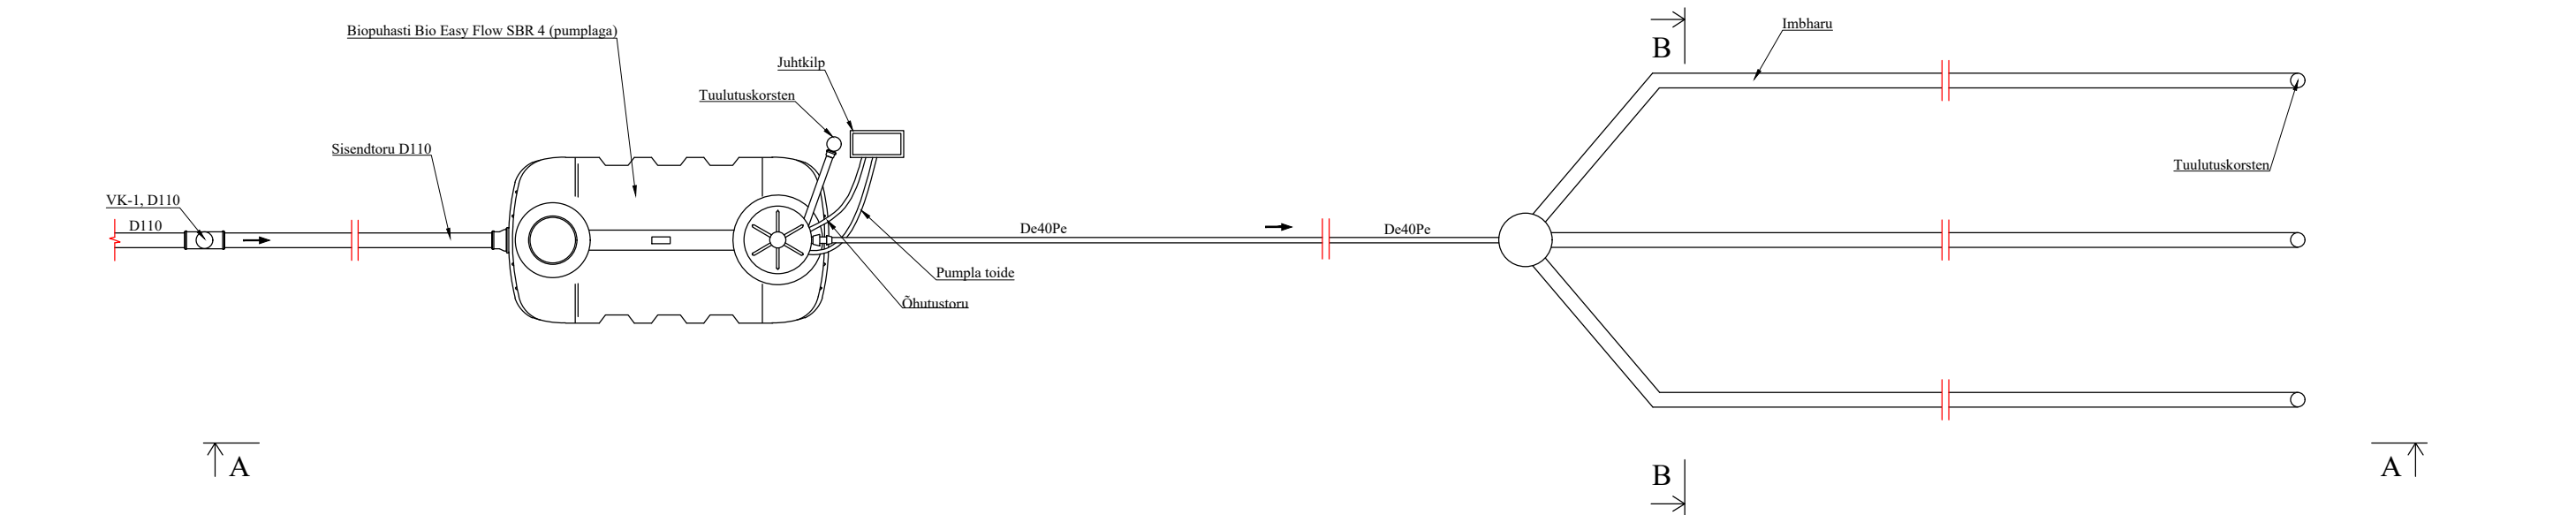

LÕIGE A - A

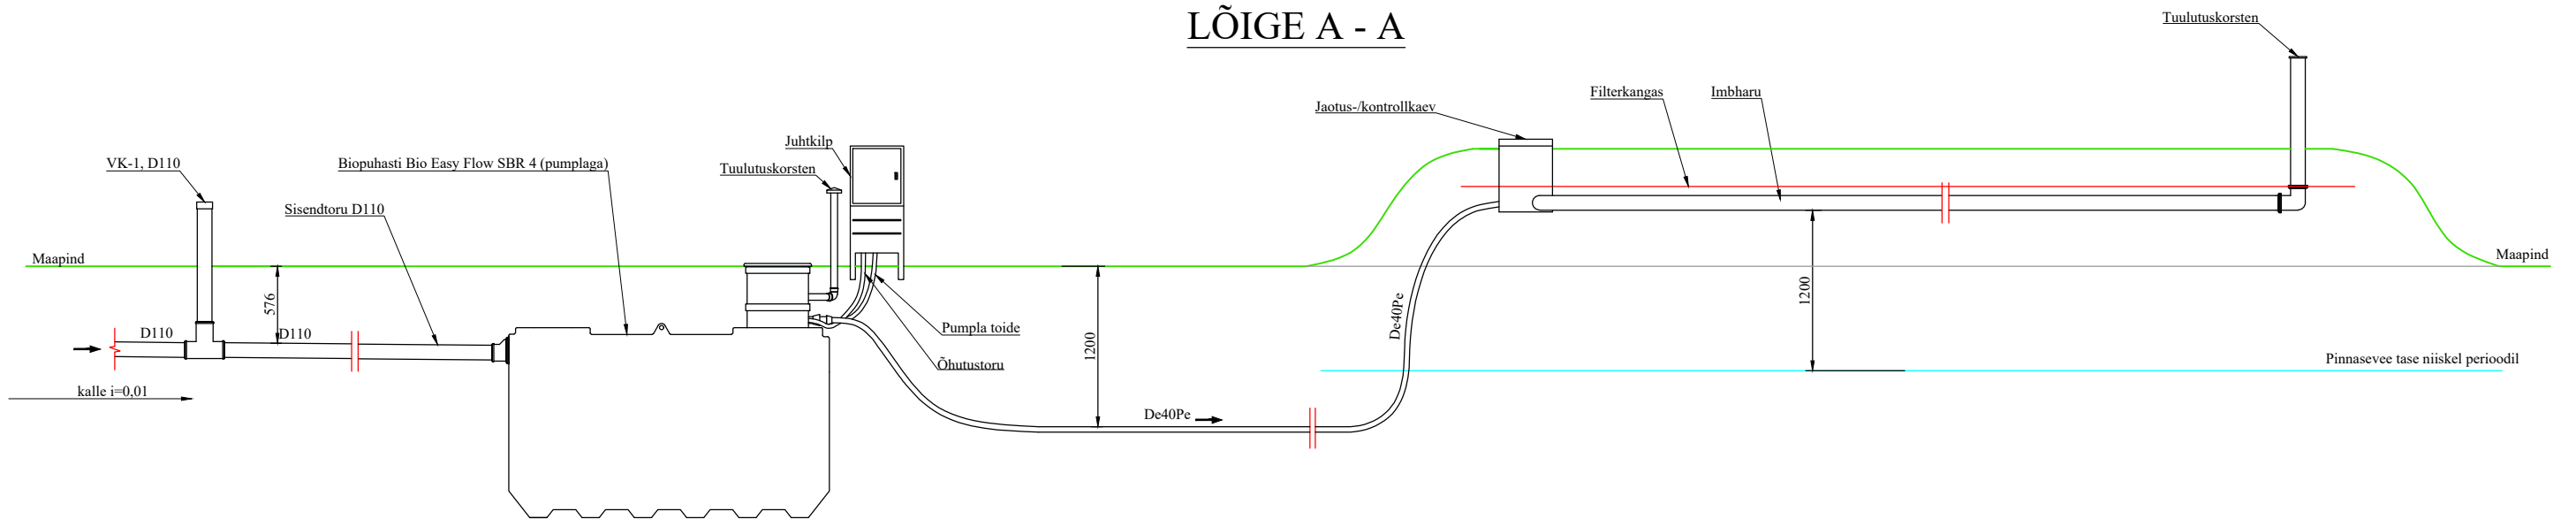

LÕIGE B - B

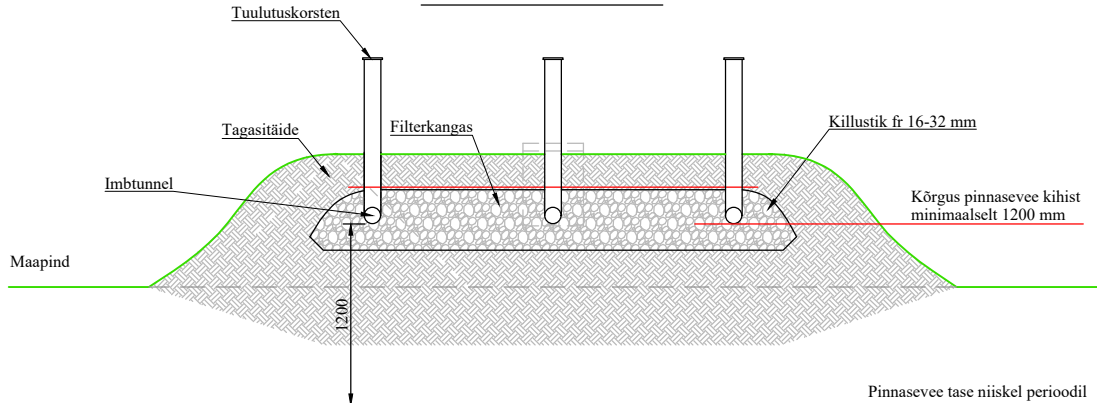

MÄRKUSED:

- Biopuhasti ja imbtunnelid paigaldada pinnasesse vastavalt tootja poolt koostatud paigaldusjuhenditele.
- Soovituslik survetrassi paigaldussügavus on 1200 mm maapinnast.

Töö nr. 1141			Tellija: URMAS TRUU		
PROJEKTEERIS	P. VAPPER	/allkirjastatud digitaalselt/	SAARE MAAKOND, SAAREMAA VALD, EISTE KÜLA, JAAGU KINNISTU VÄLISKANALISATSIOONI EHITUSPROJEKT	STAAD.	JOONIS
				EP	VK-6-01
					01
				Karma Ehitus OÜ Reg kood 11134287 Posti tn 28, Vajjala alevik 94302, Saaremaa vald +372 53 444 188 info@karmaehitus.ee	
Kuupäev	14.08.2025		PLAAN JA LÕIGE		
M 1:50					