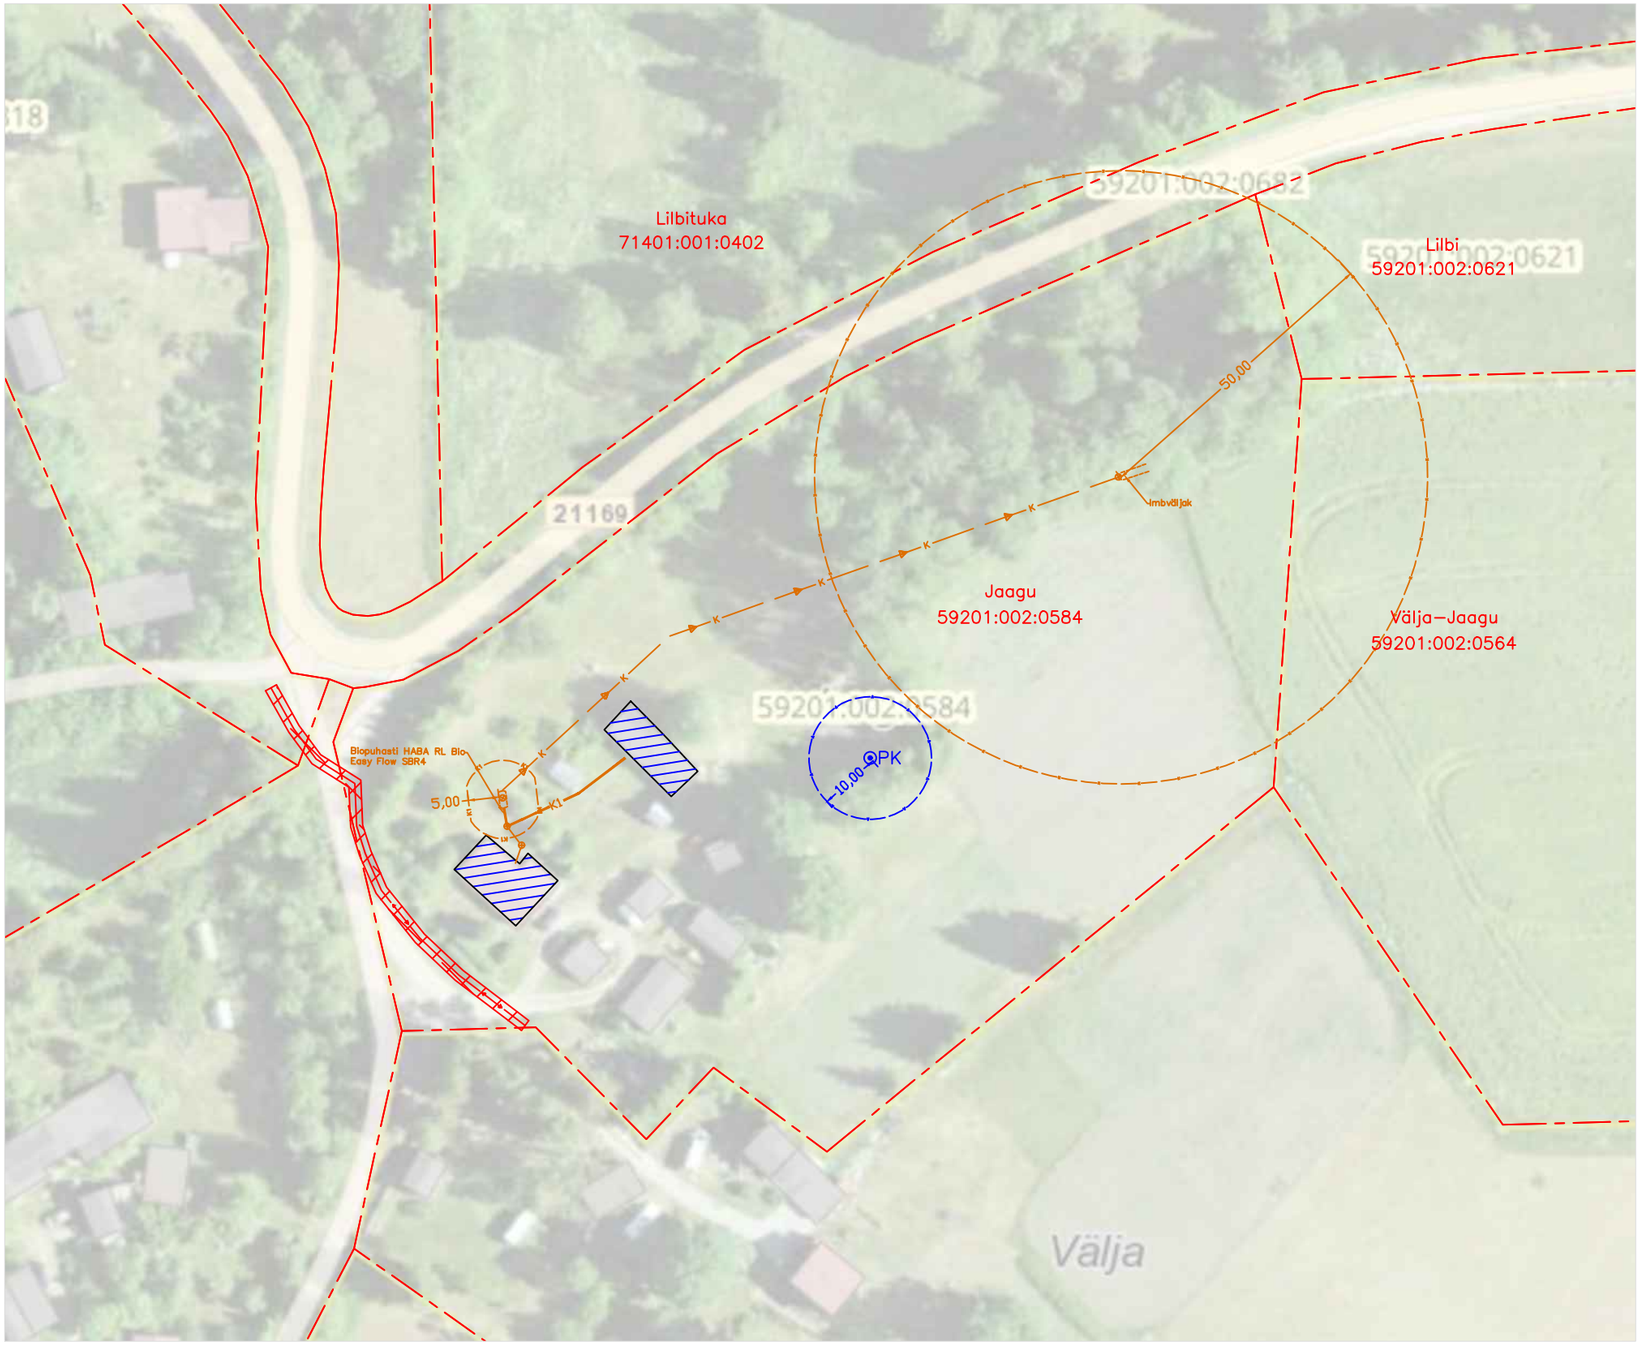

TINGMÄRGID:

- K1 — projekteeritav isevoolne kanalisatsioonitorustik De110PVC
- K — projekteeritav survetrass De40PE
- projekteeritav biopuhasti HABA Bio Easy Flow SBR4
- projekteeritav imbväljak
- elektrimaakaabelliini kitsendus

Märkused:

1. *Koordinaadid L–Est 97 süsteemis, kõrgused EH2000 süsteemis.*
2. *Joonise aluseks on maa–ameti kaart.*
3. *Katastripiirid saadud maa–ameti kodulehelt.*
4. *Biopuhasti ja isevoolse kanalisatsioonitorustiku täpne paigaldussügavus selgub olemasoleva torustiku lahtikaevamise käigus.*

Töö nr. 1141			Tellija: URMAS TRUU		
PROJEKTEERIS	P. VAPPER	/allkirjastatud digitaalselt/	SAARE MAAKOND, SAAREMAA VALD, EISTE KÜLA, JAAGU KINNISTU VÄLISKANALISATSIOONI EHITUSPROJEKT	STAAD.	JOONIS	VERSIOON
				EP	VK-4-01	01
				Kalma Ehitus OÜ Reg kood 11134287 Posti tn 28, Valjala alevik 94302, Saaremaa vald +372 53 444 188 info@kalmaehitus.ee		
Kuupäev	05.08.2025					
M 1:250			ASENDIPLAAN			