


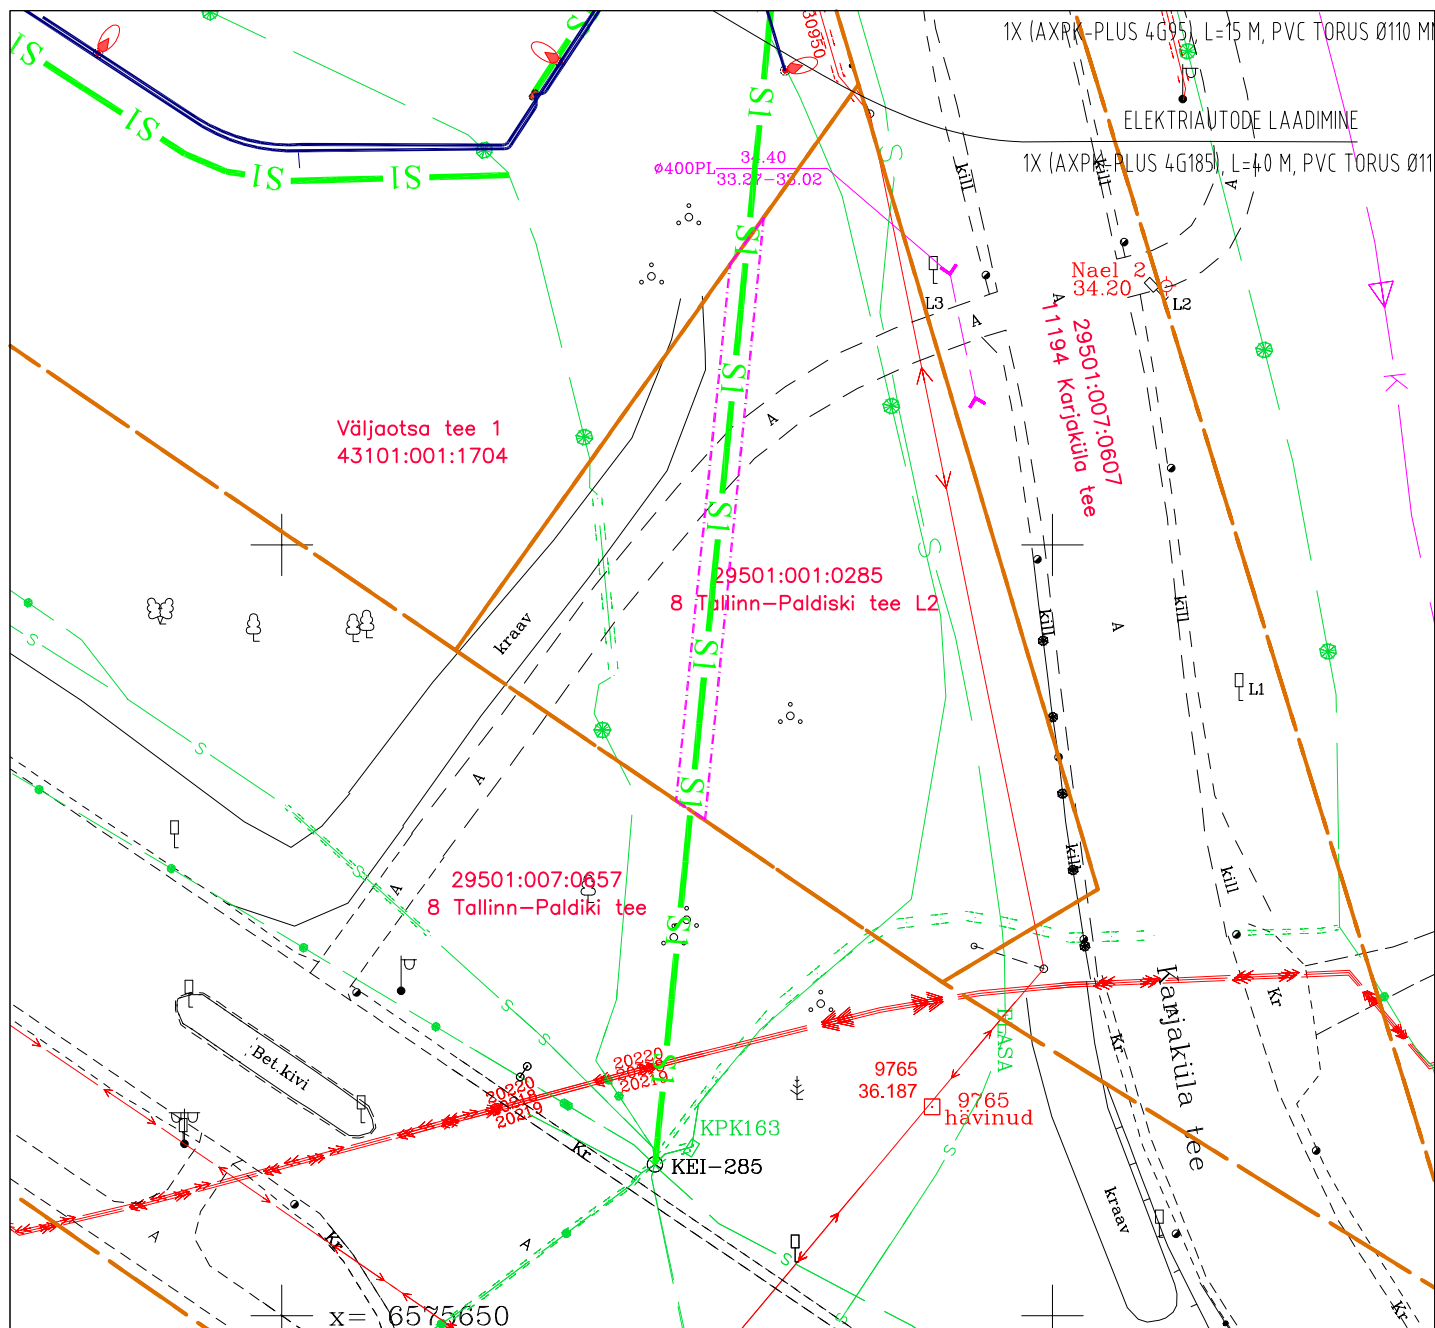

Isikliku kasutusõiguse ala plaan

8 Tallinn-Paldiski tee L2

Harjumaa, Lääne-Harju vald, Valkse küla

29501:001:0285

M1:500

Kasutatud tingmärgid

— S1 — S1 —

Projekteeritud sidekanalisatsioon

— Katstriüksuse piirid

- - - IKÕ seadmise ala riigitee alusele maaüksusele tehnoajalise rajamiseks
1 m sidekanalisatsiooni välisprojektsioonist kummalegi poole.