


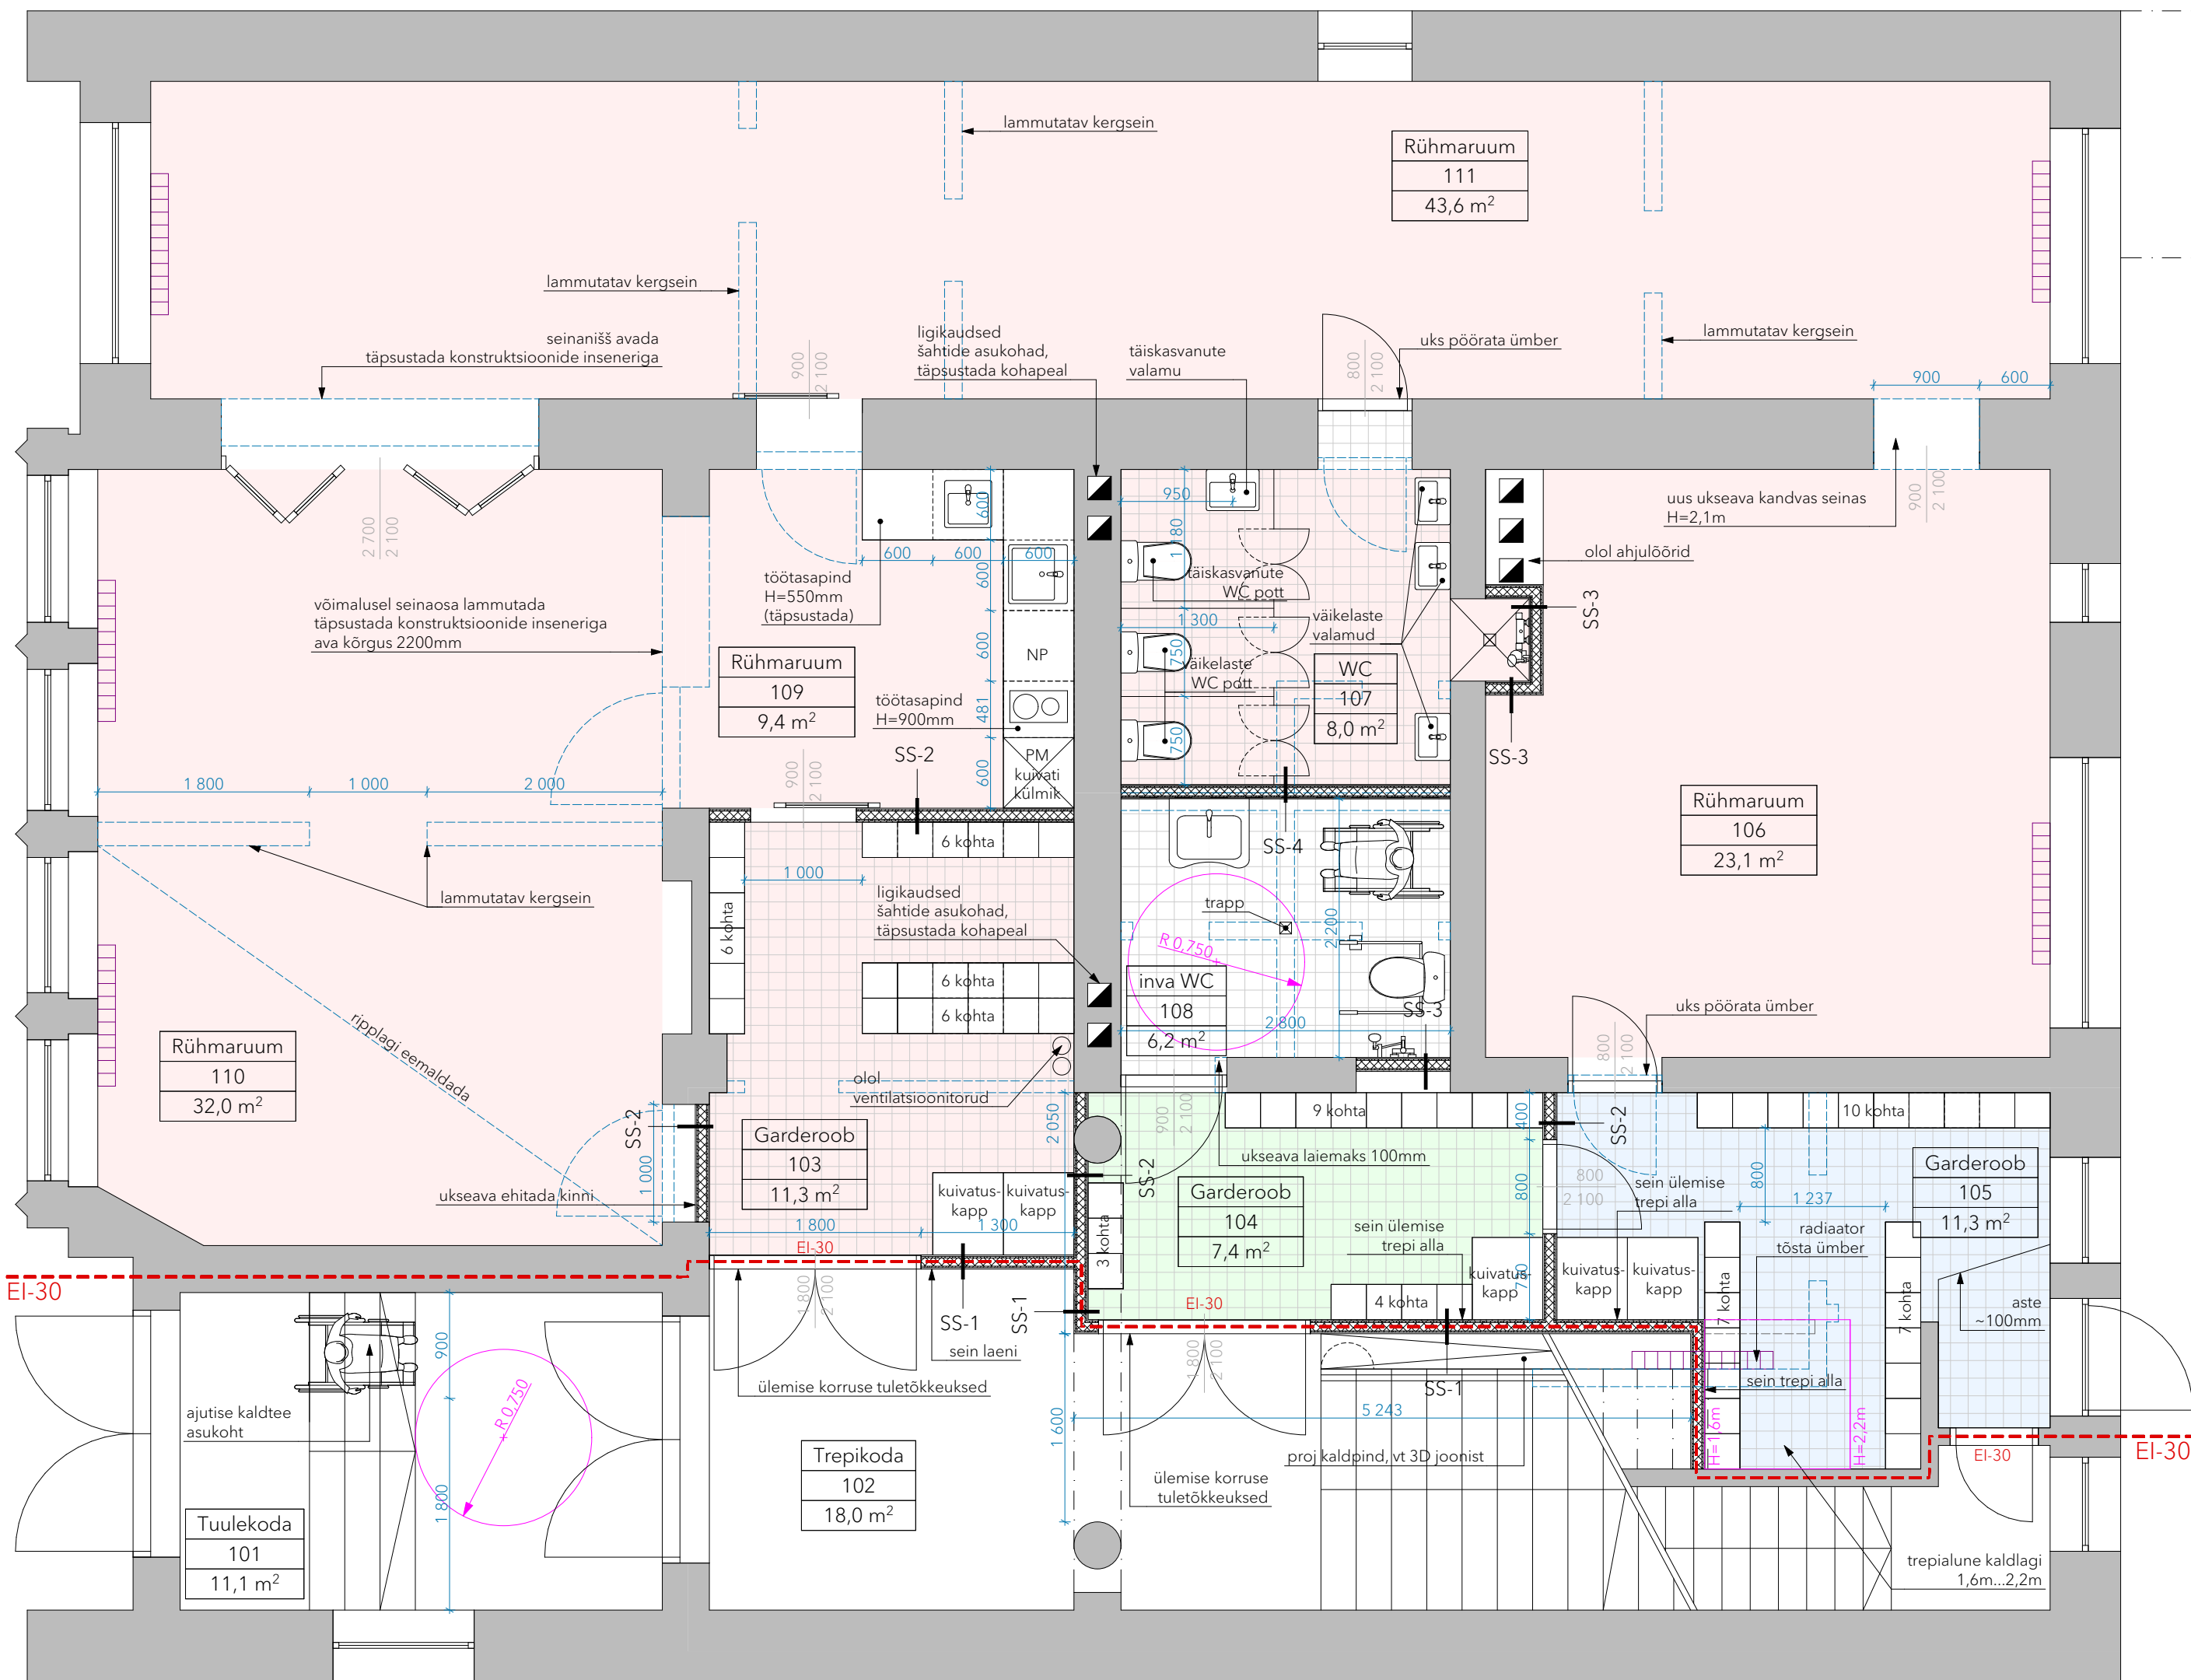

- projekteeritav konstruktsioon
- lammutatav konstruktsioon
- olemasolev säilitatav konstruktsioon
- ligikaudne radiaatori asukoht

SS-1 tuletõkesein

- 13 mm Tuletõkke kipsplaat
- 13 mm OSB plaat
- 70 mm Vaheseina rullvill
- 12 mm OSB plaat
- 13 mm Tuletõkke kipsplaat

SS-2

- 13 mm Kipsplaat
- 13 mm OSB plaat
- 70 mm Vaheseina rullvill
- 12 mm OSB plaat
- 13 mm Kipsplaat

SS-3 märgruumi sein

- 13 mm Keraamiline seinaplaat
- 1 mm Hüdroisolatsioon
- 13 mm OSB plaat
- 69 mm Vaheseina rullvill
- 12 mm OSB plaat
- 13 mm Kipsplaat

SS-4 märgruumi sein

- 12 mm Keraamiline seinaplaat
- 1 mm Hüdroisolatsioon
- 13 mm OSB plaat
- 69 mm Vaheseina rullvill
- 12 mm OSB plaat
- 1 mm Hüdroisolatsioon
- 12 mm Keraamiline seinaplaat

Ruumide eksplikatsioon 1.korrus			
Liigitus	Number	Nimetus	Pindala (m2)
Rühm 1 abiruumid			
	103	Garderoob	11,33
	107	WC	7,97
			19,30 m²
Rühm 1 rühmaruumid			
	106	Rühmaruum	23,06
	109	Rühmaruum	9,43
	110	Rühmaruum	31,95
	111	Rühmaruum	43,61
			108,05 m²
Rühm 2 abiruumid			
	105	Garderoob	11,31
			11,31 m²
Rühm 3 abiruumid			
	104	Garderoob	7,37
			7,37 m²
Üldruumid			
	101	Tuulekoda	11,07
	102	Trepikoda	17,97
	108	inva WC	6,16
			35,20 m²
			181,23 m²

- MÄRKUSED:
- Kõik mõõdud kontrollida enne ehituse või tootmise algust kohapeal.
 - Kõik muudatused kooskõlastada enne täideviimist joonise autoriga.
 - Tuletõkkesiint kasutada tuletõkke kipsplaati (nt Knauf BLUE), järgida tootjapoolseid juhiseid.
 - Tuletõkkesiint kasutada mineraalvilla, järgida tootjapoolseid juhiseid.
 - Karkass-seinte ehitamisel järgida tootjapoolseid juhiseid seina kõrguse piirangule.



Studio Viuh! OÜ
registrikood 16506629
Ülikooli 1-5, Tartu linn

Projekti nimi
Hoone ümberehitus, Õpetaja 5 Tartu


Arhitekt
Mari Arvisto
Tellija
Väike Päike Tartu OÜ

Projekti osa
Arhitektuur
Projekti staadium
Eelprojekt


Joonise nimi
1 korrus

Joonise nr
AR-5-01
Mõõtkava
1:50, 1:25, 1:1

Töö nr
2407
Kuupäev
26.06.2024

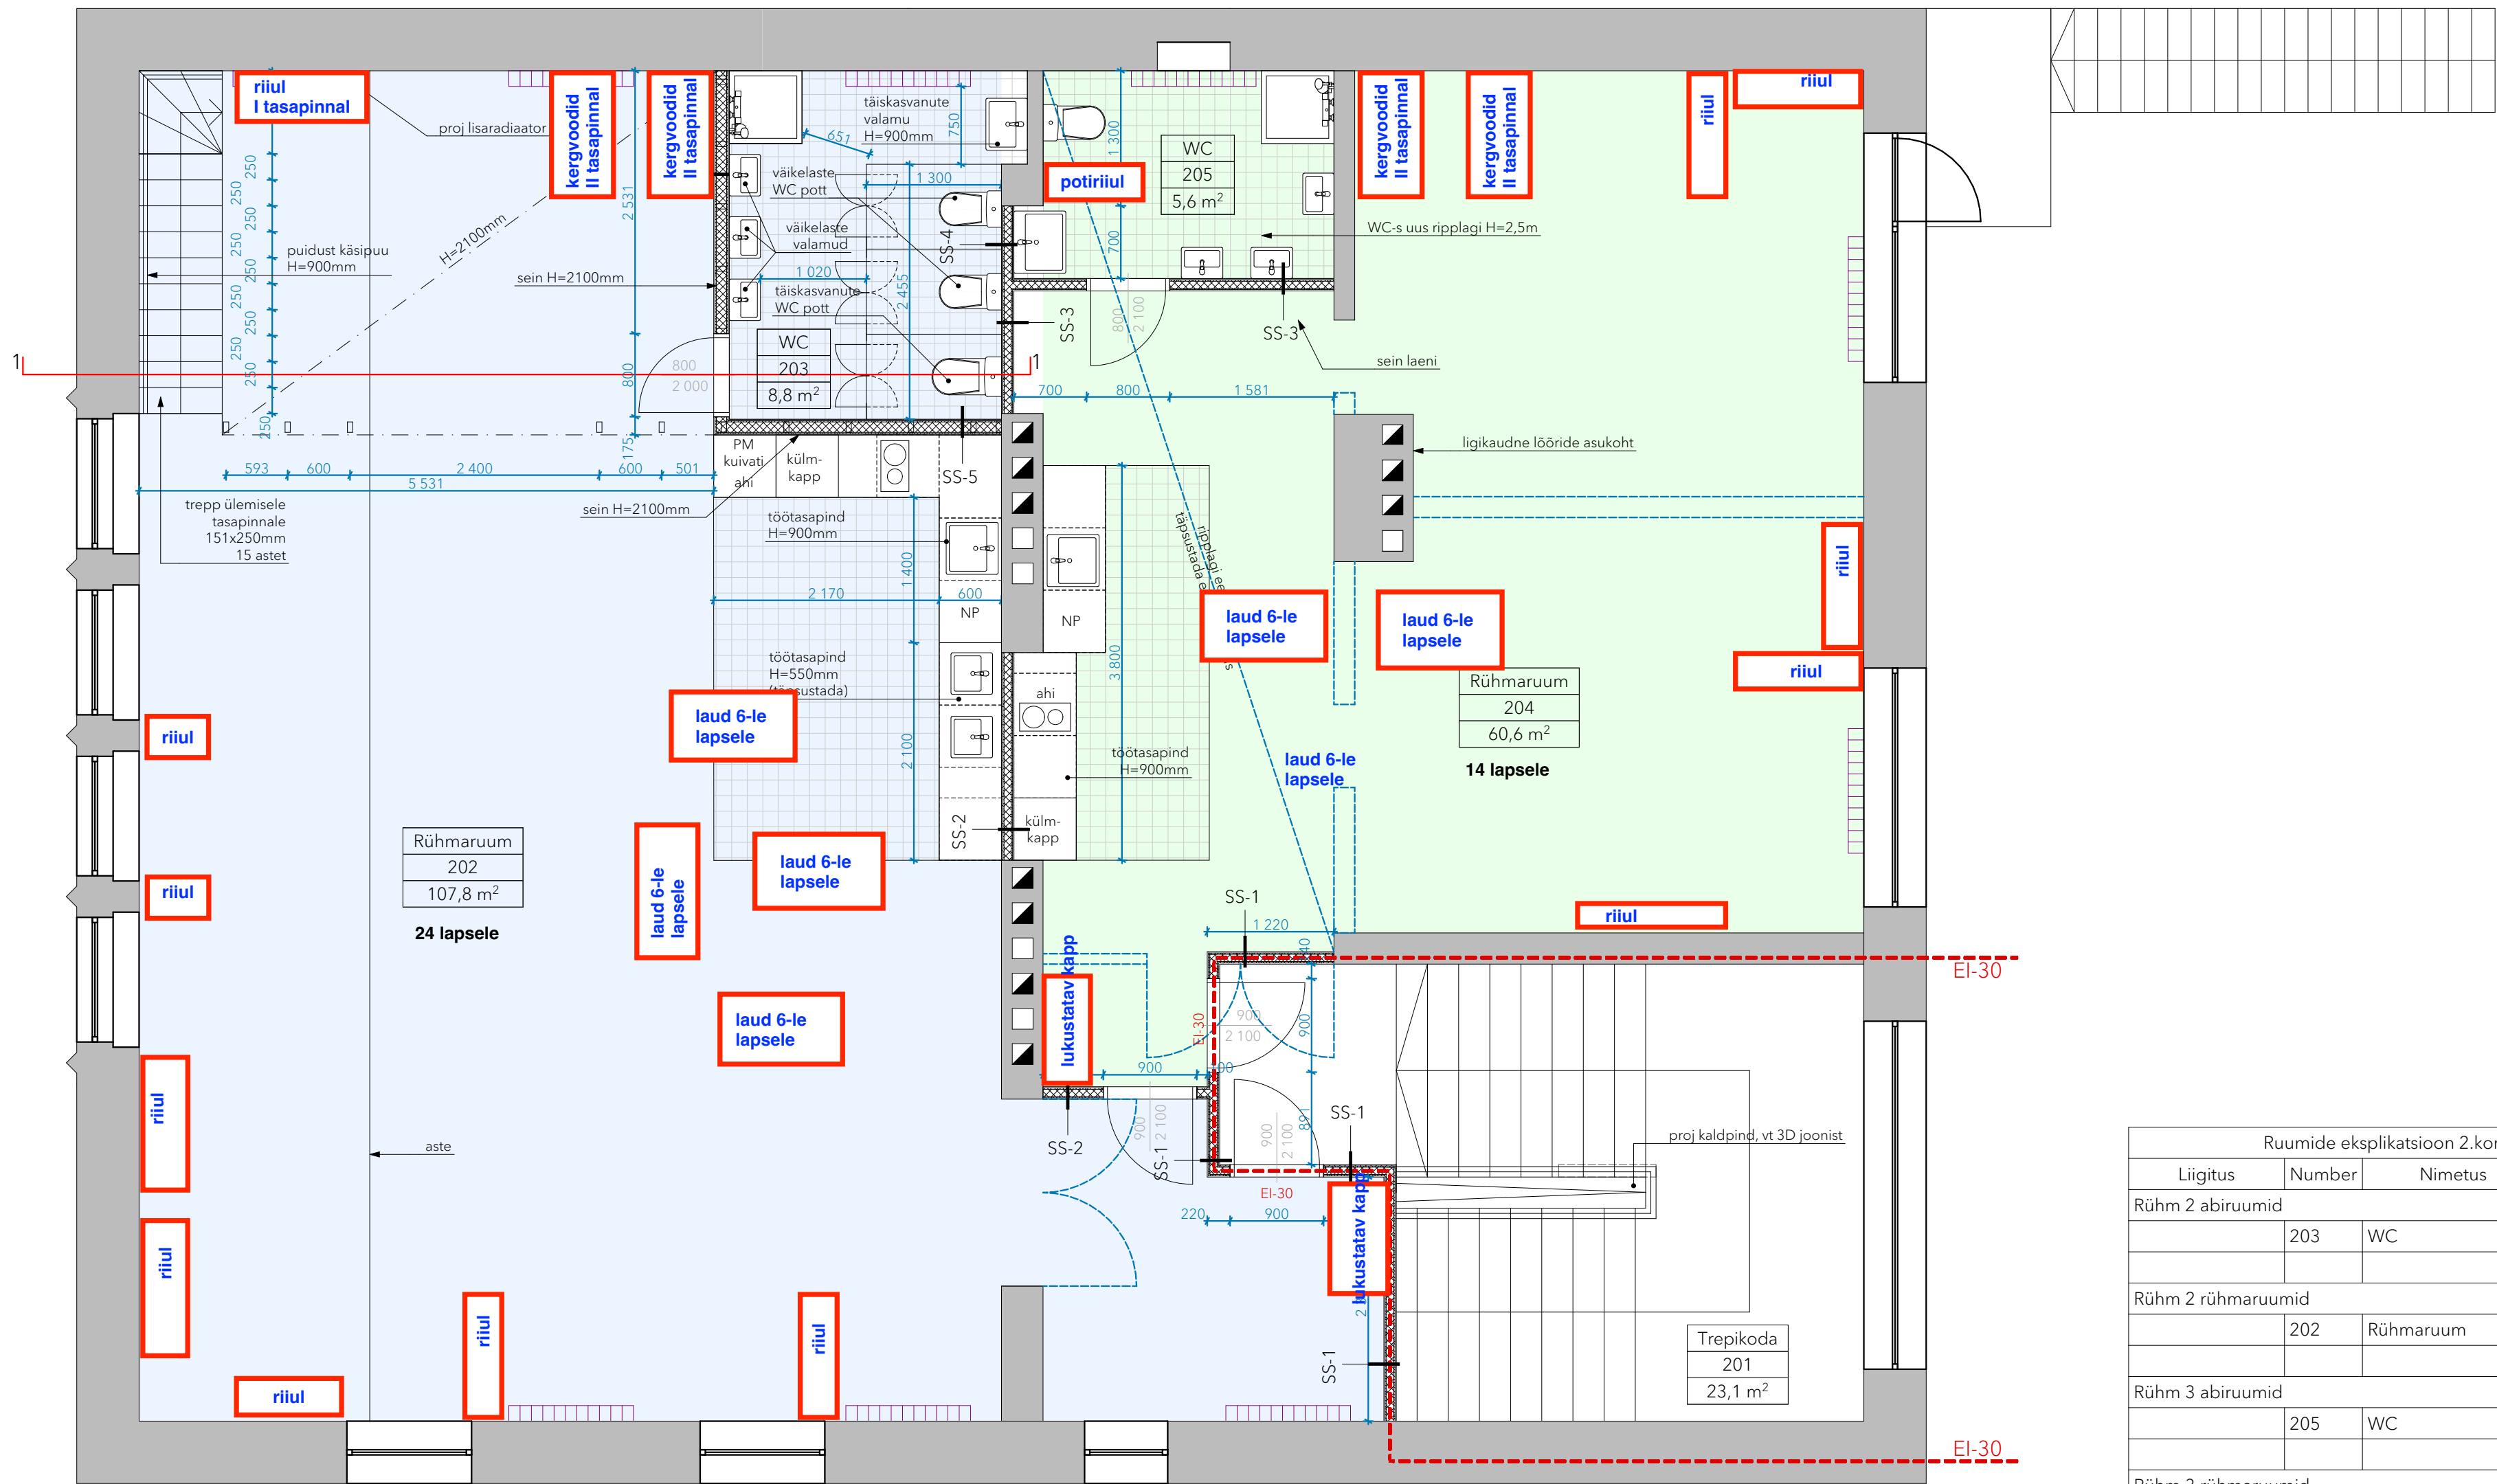


- projekteeritav konstruktsioon
- lammutatav konstruktsioon
- olemasolev säilitatav konstruktsioon
- ligikaudne radiaatori asukoht

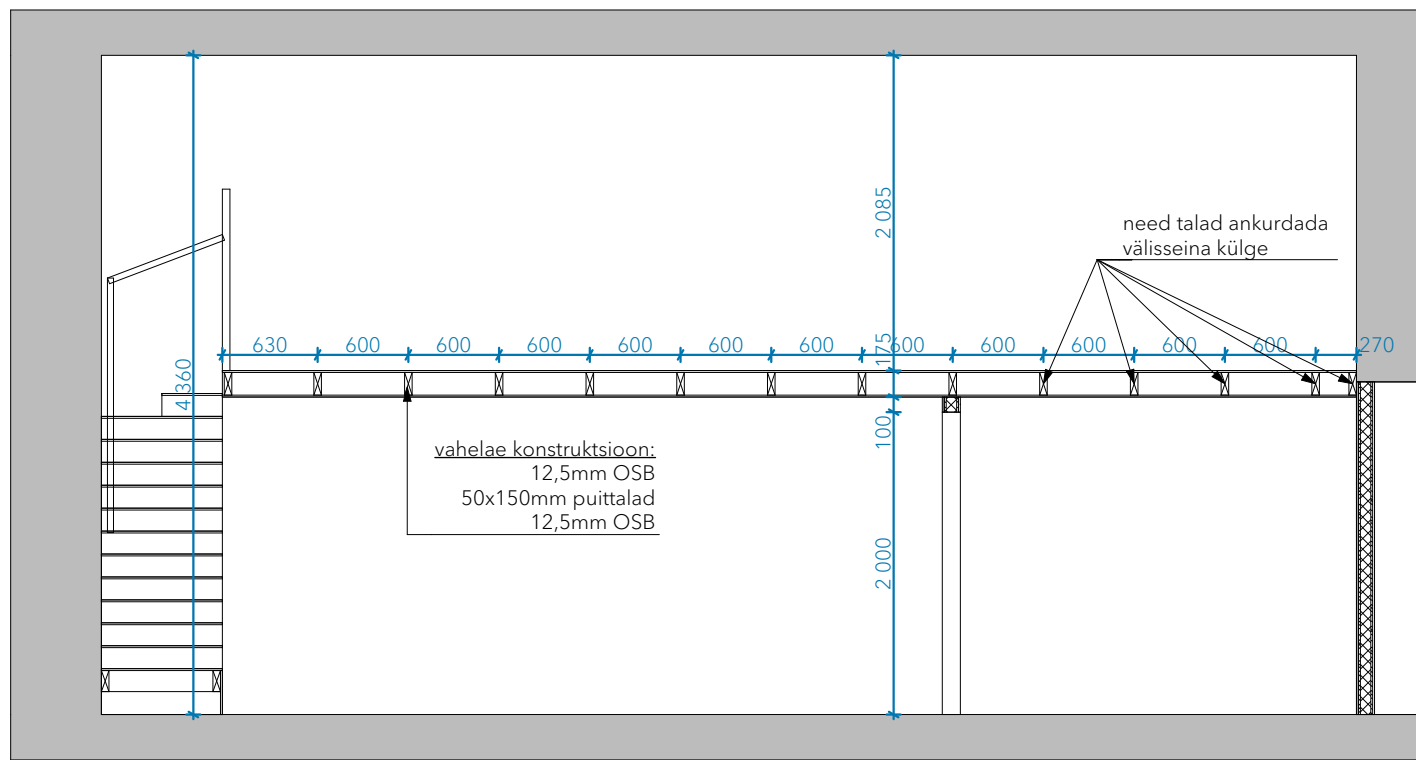

- SS-1 tuletõkkesein
 - 13 mm Tuletõkke kipsplaat
 - 13 mm OSB plaat
 - 70 mm Vaheseina rullvill
 - 12 mm OSB plaat
 - 13 mm Tuletõkke kipsplaat
- SS-2
 - 13 mm Kipsplaat
 - 13 mm OSB plaat
 - 70 mm Vaheseina rullvill
 - 12 mm OSB plaat
 - 13 mm Kipsplaat
- SS-3 märgruumi sein
 - 13 mm Keraamiline seinaplaat
 - 1 mm Hüdroisolatsioon
 - 13 mm OSB plaat
 - 69 mm Vaheseina rullvill
 - 12 mm OSB plaat
 - 13 mm Kipsplaat
- SS-4 märgruumi sein
 - 12 mm Keraamiline seinaplaat
 - 1 mm Hüdroisolatsioon
 - 13 mm OSB plaat
 - 69 mm Vaheseina rullvill
 - 12 mm OSB plaat
 - 1 mm Hüdroisolatsioon
 - 12 mm Keraamiline seinaplaat
- SS-5 märgruumi sein
 - 12 mm Keraamiline seinaplaat
 - 1 mm Hüdroisolatsioon
 - 13 mm OSB plaat
 - 100 mm Vaheseina rullvill
 - 12 mm OSB plaat
 - 13 mm Kipsplaat

Ruumide eksplikatsioon 2.korrus			
Liigitus	Number	Nimetus	Pindala (m2)
Rühm 2 abiruumid			
	203	WC	8,79
			8,79 m²
Rühm 2 rühmaruumid			
	202	Rühmaruum	107,81
			107,81 m²
Rühm 3 abiruumid			
	205	WC	5,60
			5,60 m²
Rühm 3 rühmaruumid			
	204	Rühmaruum	60,63
			60,63 m²
Üldruumid			
	201	Trepikoda	23,08
			23,08 m²
			205,91 m²

- MÄRKUSED:
- Kõik mõõdud kontrollida enne ehituse või tootmise algust kohapeal.
 - Kõik muudatused kooskõlastada enne täideviimist joonise autoriga.
 - Tuletõkkeseintes kasutada tuletõkke kipsplaati (nt Knauf BLUE), järgida tootjapoolseid juhiseid.
 - Tuletõkkeseintes kasutada kivivilla, järgida tootjapoolseid juhiseid.
 - Karkass-seinte ehitamisel järgida tootjapoolseid juhiseid seina kõrguse piirangule.

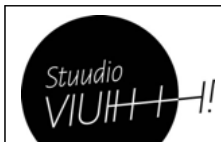 Stuudio Viih! OÜ registrikood 16506629 Ülikooli 1-5, Tartu linn	Projekti nimi Hoone ümberehitus, Õpetaja 5 Tartu		Joonise nimi 2 korrus	
	Arhitekt Mari Arvisto	Projekti osa Arhitektuur	Joonise nr AR-5-02	Töö nr 2407
	Tellijä Väike Päike Tartu OÜ	Projekti staadium Eelprojekt	Mõõtkava 1:50, 1:1, 1:25	Kuupäev 27.05.2024