


Isikliku kasutusõiguse seadmise plaan

IKÕ ala pos nr	Registriosa nr, KV kood	Katastriüksuse tunnus, nimi ja sihtotstarve	Ala pindala (m2)
1	5565350, KV67479	31701:002:1540; 11220 Kernu-Kohila tee transpordimaa	47

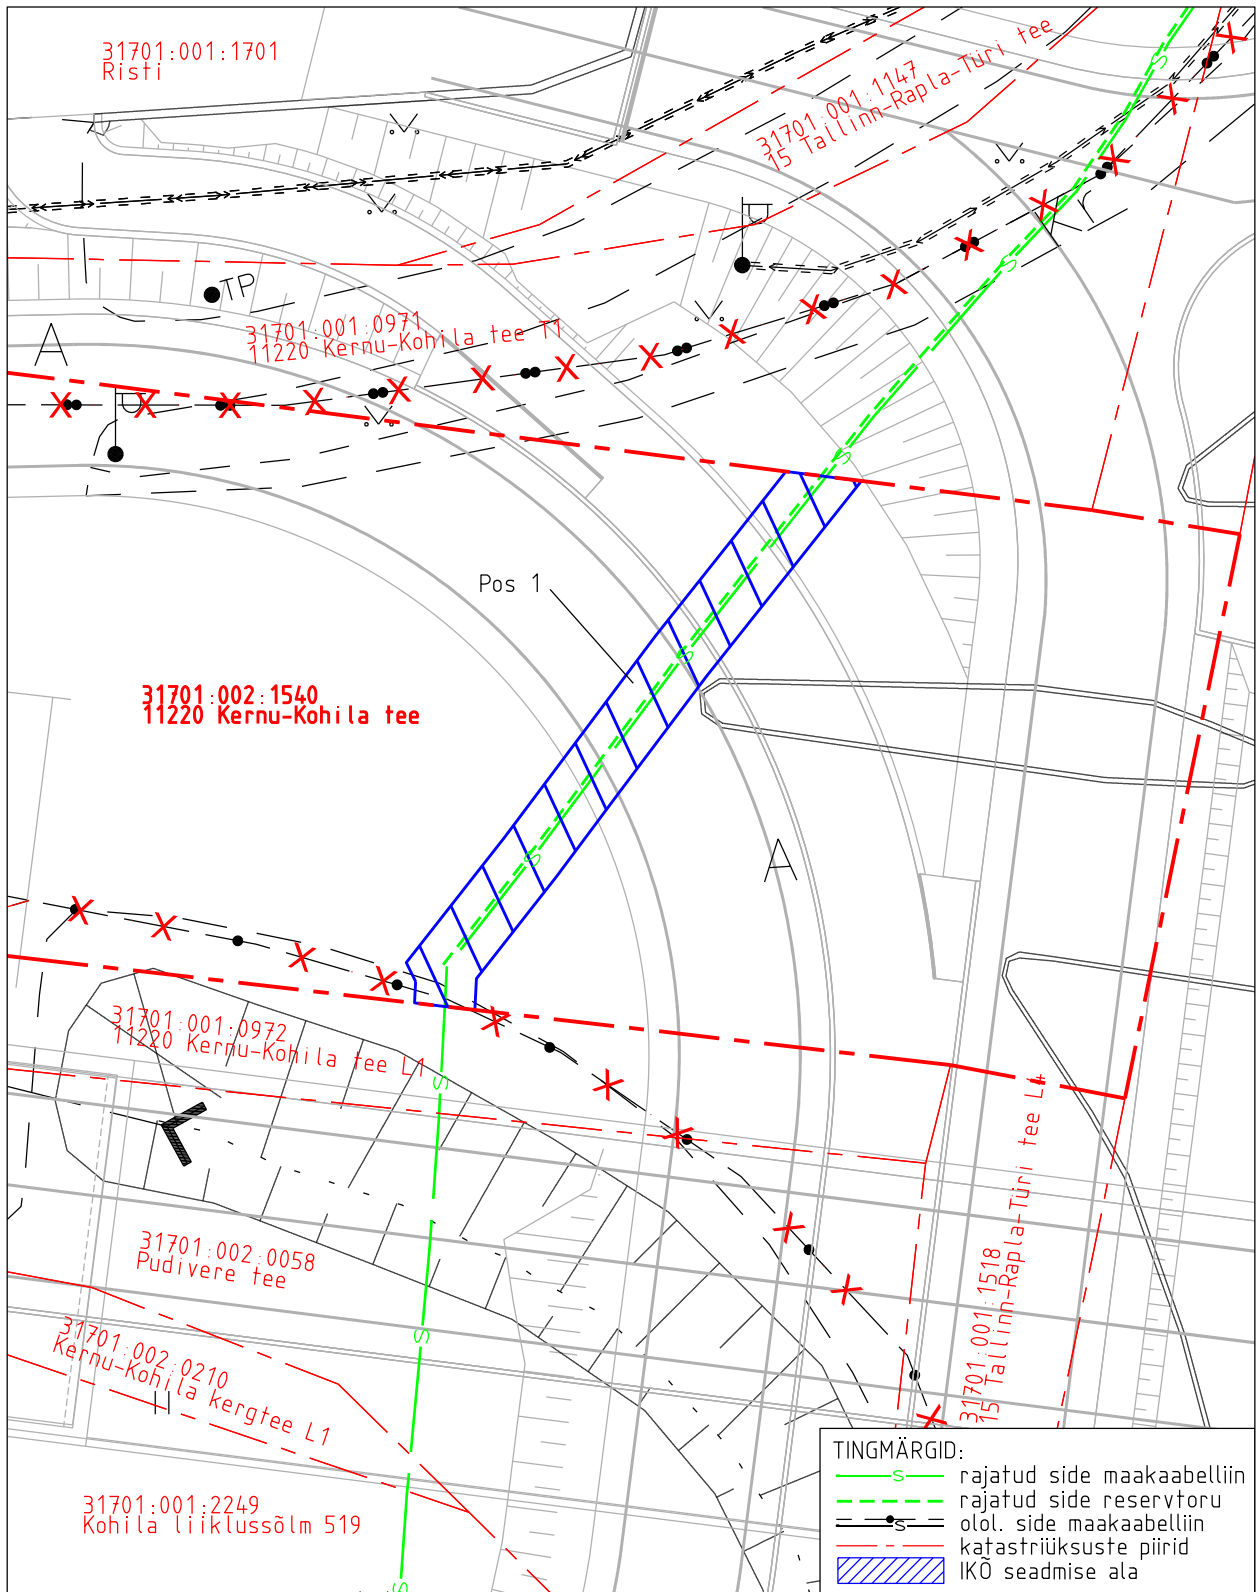

Projekti nimetus Rail Baltica Raplamaa põhitrassi raudteetaristu I etapp				Töö nr OU1051
Projekti koostaja Reaalprojekt OÜ	Plaani koostaja A.Jankovskaja	Möötkava 1:250	Leht 6-1	Kuupäev 27.11.2024