


# ISIKLIKU KASUTUSÕIGUSE SEADMISE PLAAN

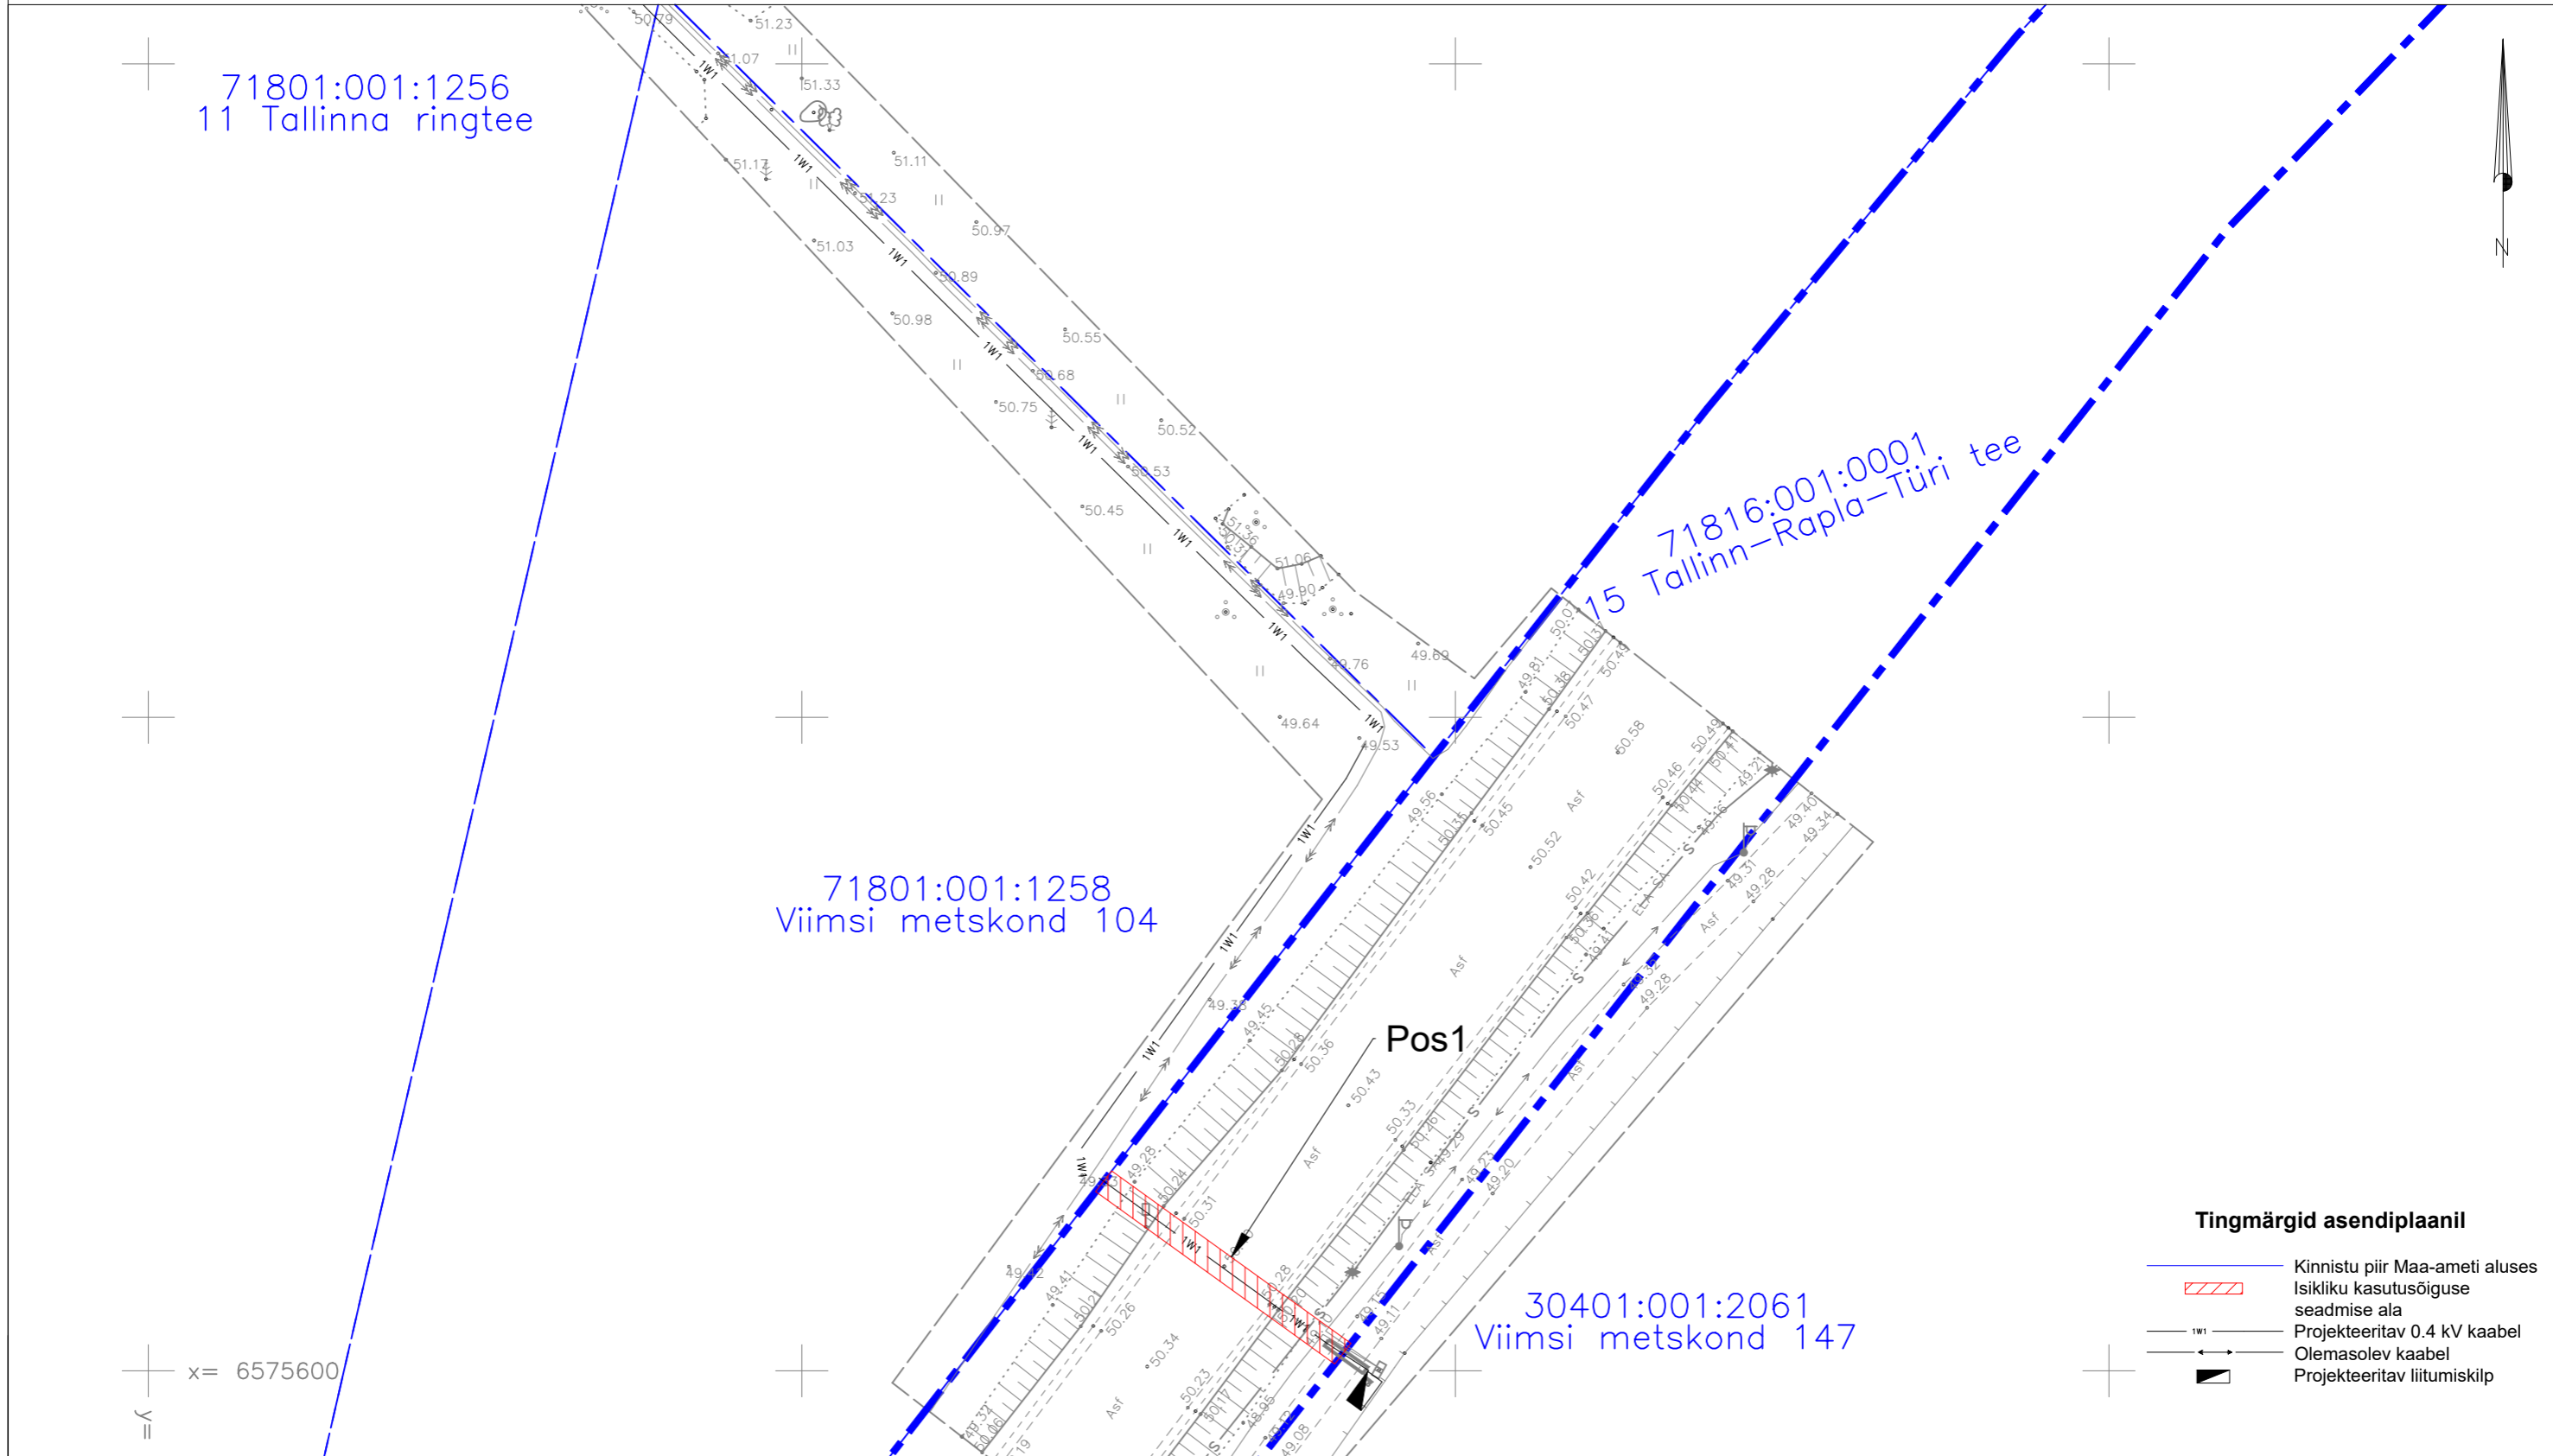

### Tingmärgid asendiplaanil

- Kinnistu piir Maa-ameti aluses
- ▨ Isikliku kasutusõiguse seadmise ala
- Projekteeritav 0.4 kV kaabel
- Olemasolev kaabel
- ▬ Projekteeritav liitumiskilp

Jrk nr.	Kasutusala pos nr. (plaanil)	Kinnistu registriosa number	Katastriüksse tunnus, nimi ja sihtotstarve	Asukoht riigitee (nr ja nimi) suhtes (lõigu algus ja lõpp km)	Ala pindala ruutmeetrites m <sup>2</sup>	Projekt: LR8323, 15 Tallinn-Rapla-Türi Töö nr: 23/10
1	Pos 1	9256350	71816:001:0001 15 Tallinn-Rapla-Türi tee Transpordimaa 100%	15 Tallinn-Rapla-Türi tee 19.77 km	45 m <sup>2</sup>	Möötkava: 1:500 (A3) Kuupäev: 28.08.2023 <b>Plaani koostas:</b> Liina Randvoo Liina.Randvoo@enersense.com +372 53 498 220