


Isikliku kasutusõiguse seadmise plaan

IKÕ ala pos. nr. (plaanil)	Kinnistu registriosa nr.	Katastriüksuse tunnus, nimi ja sihtotstarve	IKÕ ala pindala, m2	Maakaabli pikkus, m
Pos. 1	10537750	70501:002:0253; Tee nr. 18292: Räpina -Aravu tee, transpordimaa	212 m2	117 m
Pos. 2	10537750	70501:002:0253; Tee nr. 18292: Räpina -Aravu tee, transpordimaa	100 m2	59 m

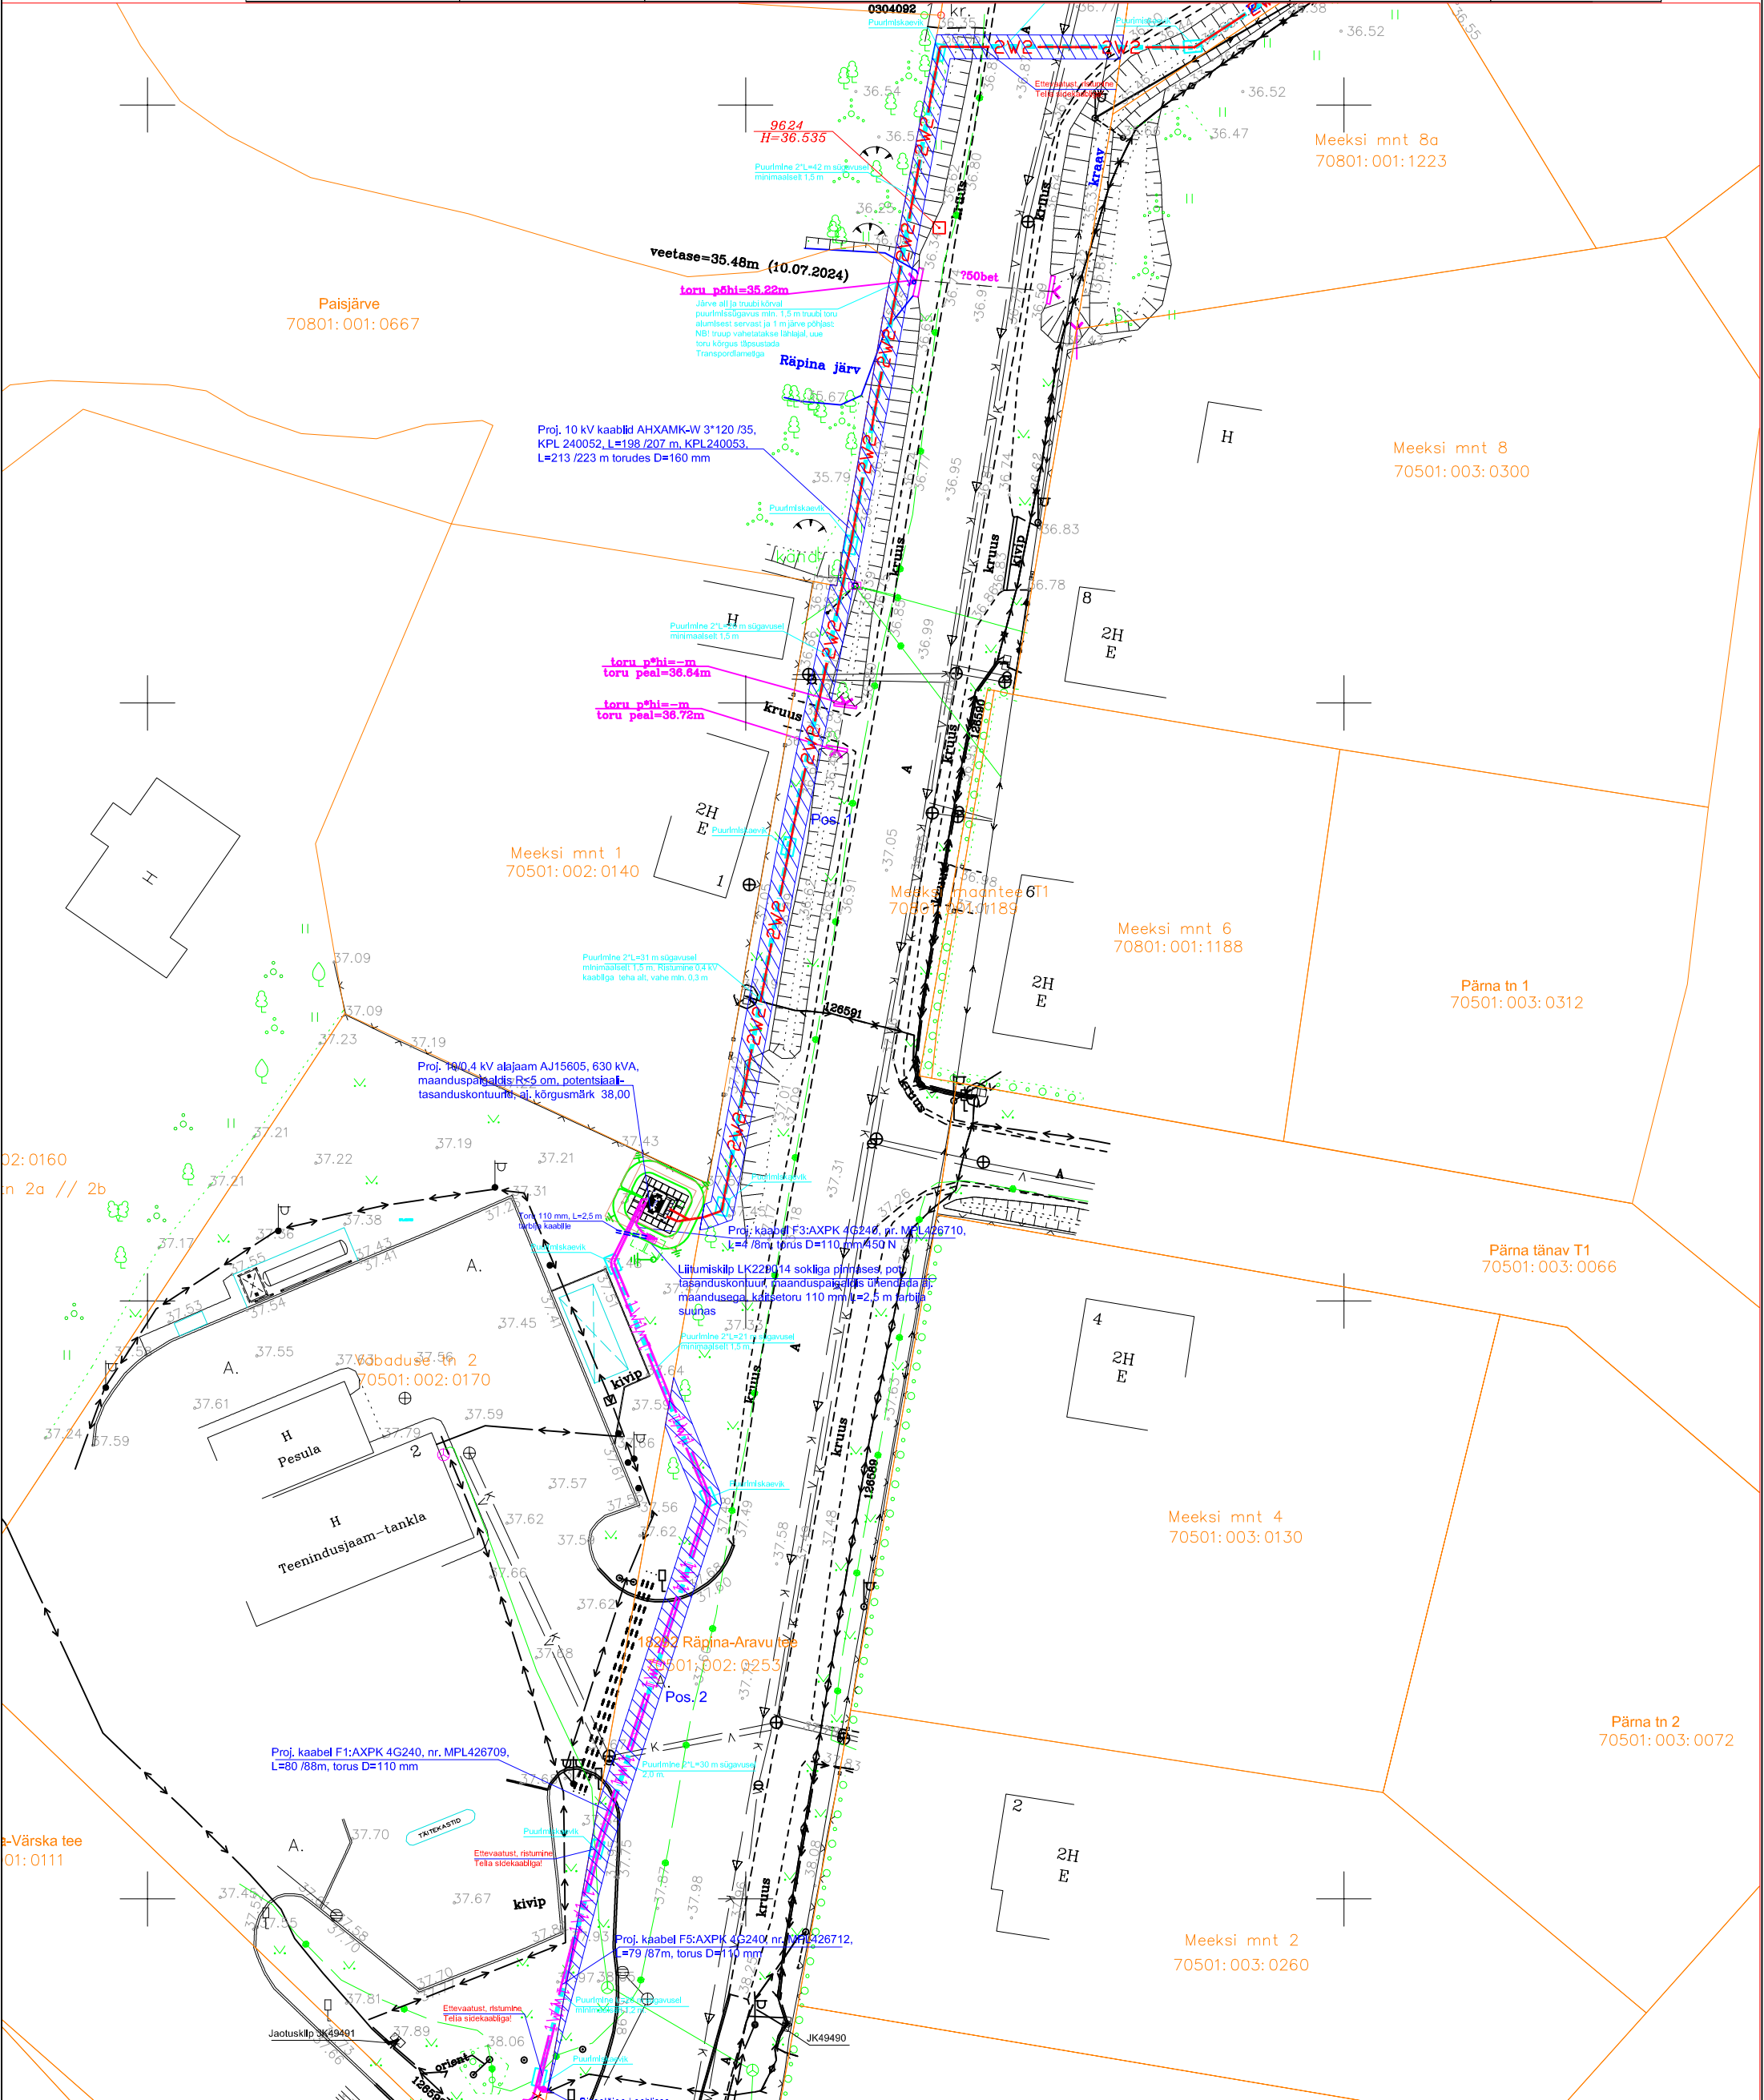

<div><div><div><div><div></div><div>— IV1 — IV1 — IV1 —</div><div>Proj. 0,4 kV kaabel torus</div></div><div><div><div></div><div>— IV2 — IV2 — IV2 —</div><div>Proj. 10 kV kaabel torus</div></div><div><div><div></div><div>— ↔ — ↔ — ↔ —</div><div>Olemasolev 0,4 kV kaabel</div></div><div><div><div></div><div>— — — — —</div><div>Kinnistu pili</div></div><div><div><div></div><div>— — — — —</div><div>Puuriitav lõik, kaitsetorus 1250 N</div></div><div><div><div></div><div>— — — — —</div><div>Sidekaabel</div></div></div></div><div><div><div></div><div>— V — — — — —</div><div>Veetrass</div></div><div><div><div></div><div>— ▶ K — — — — —</div><div>Kanalisatsioon, trass</div></div></div></div></div></div></div></div></div></div>	<div><div><div></div><div></div><div></div></div><div><div><div></div><div></div><div></div></div></div></div>	<div><div><div></div><div></div><div></div></div><div><div><div></div><div></div><div></div></div></div></div>	