
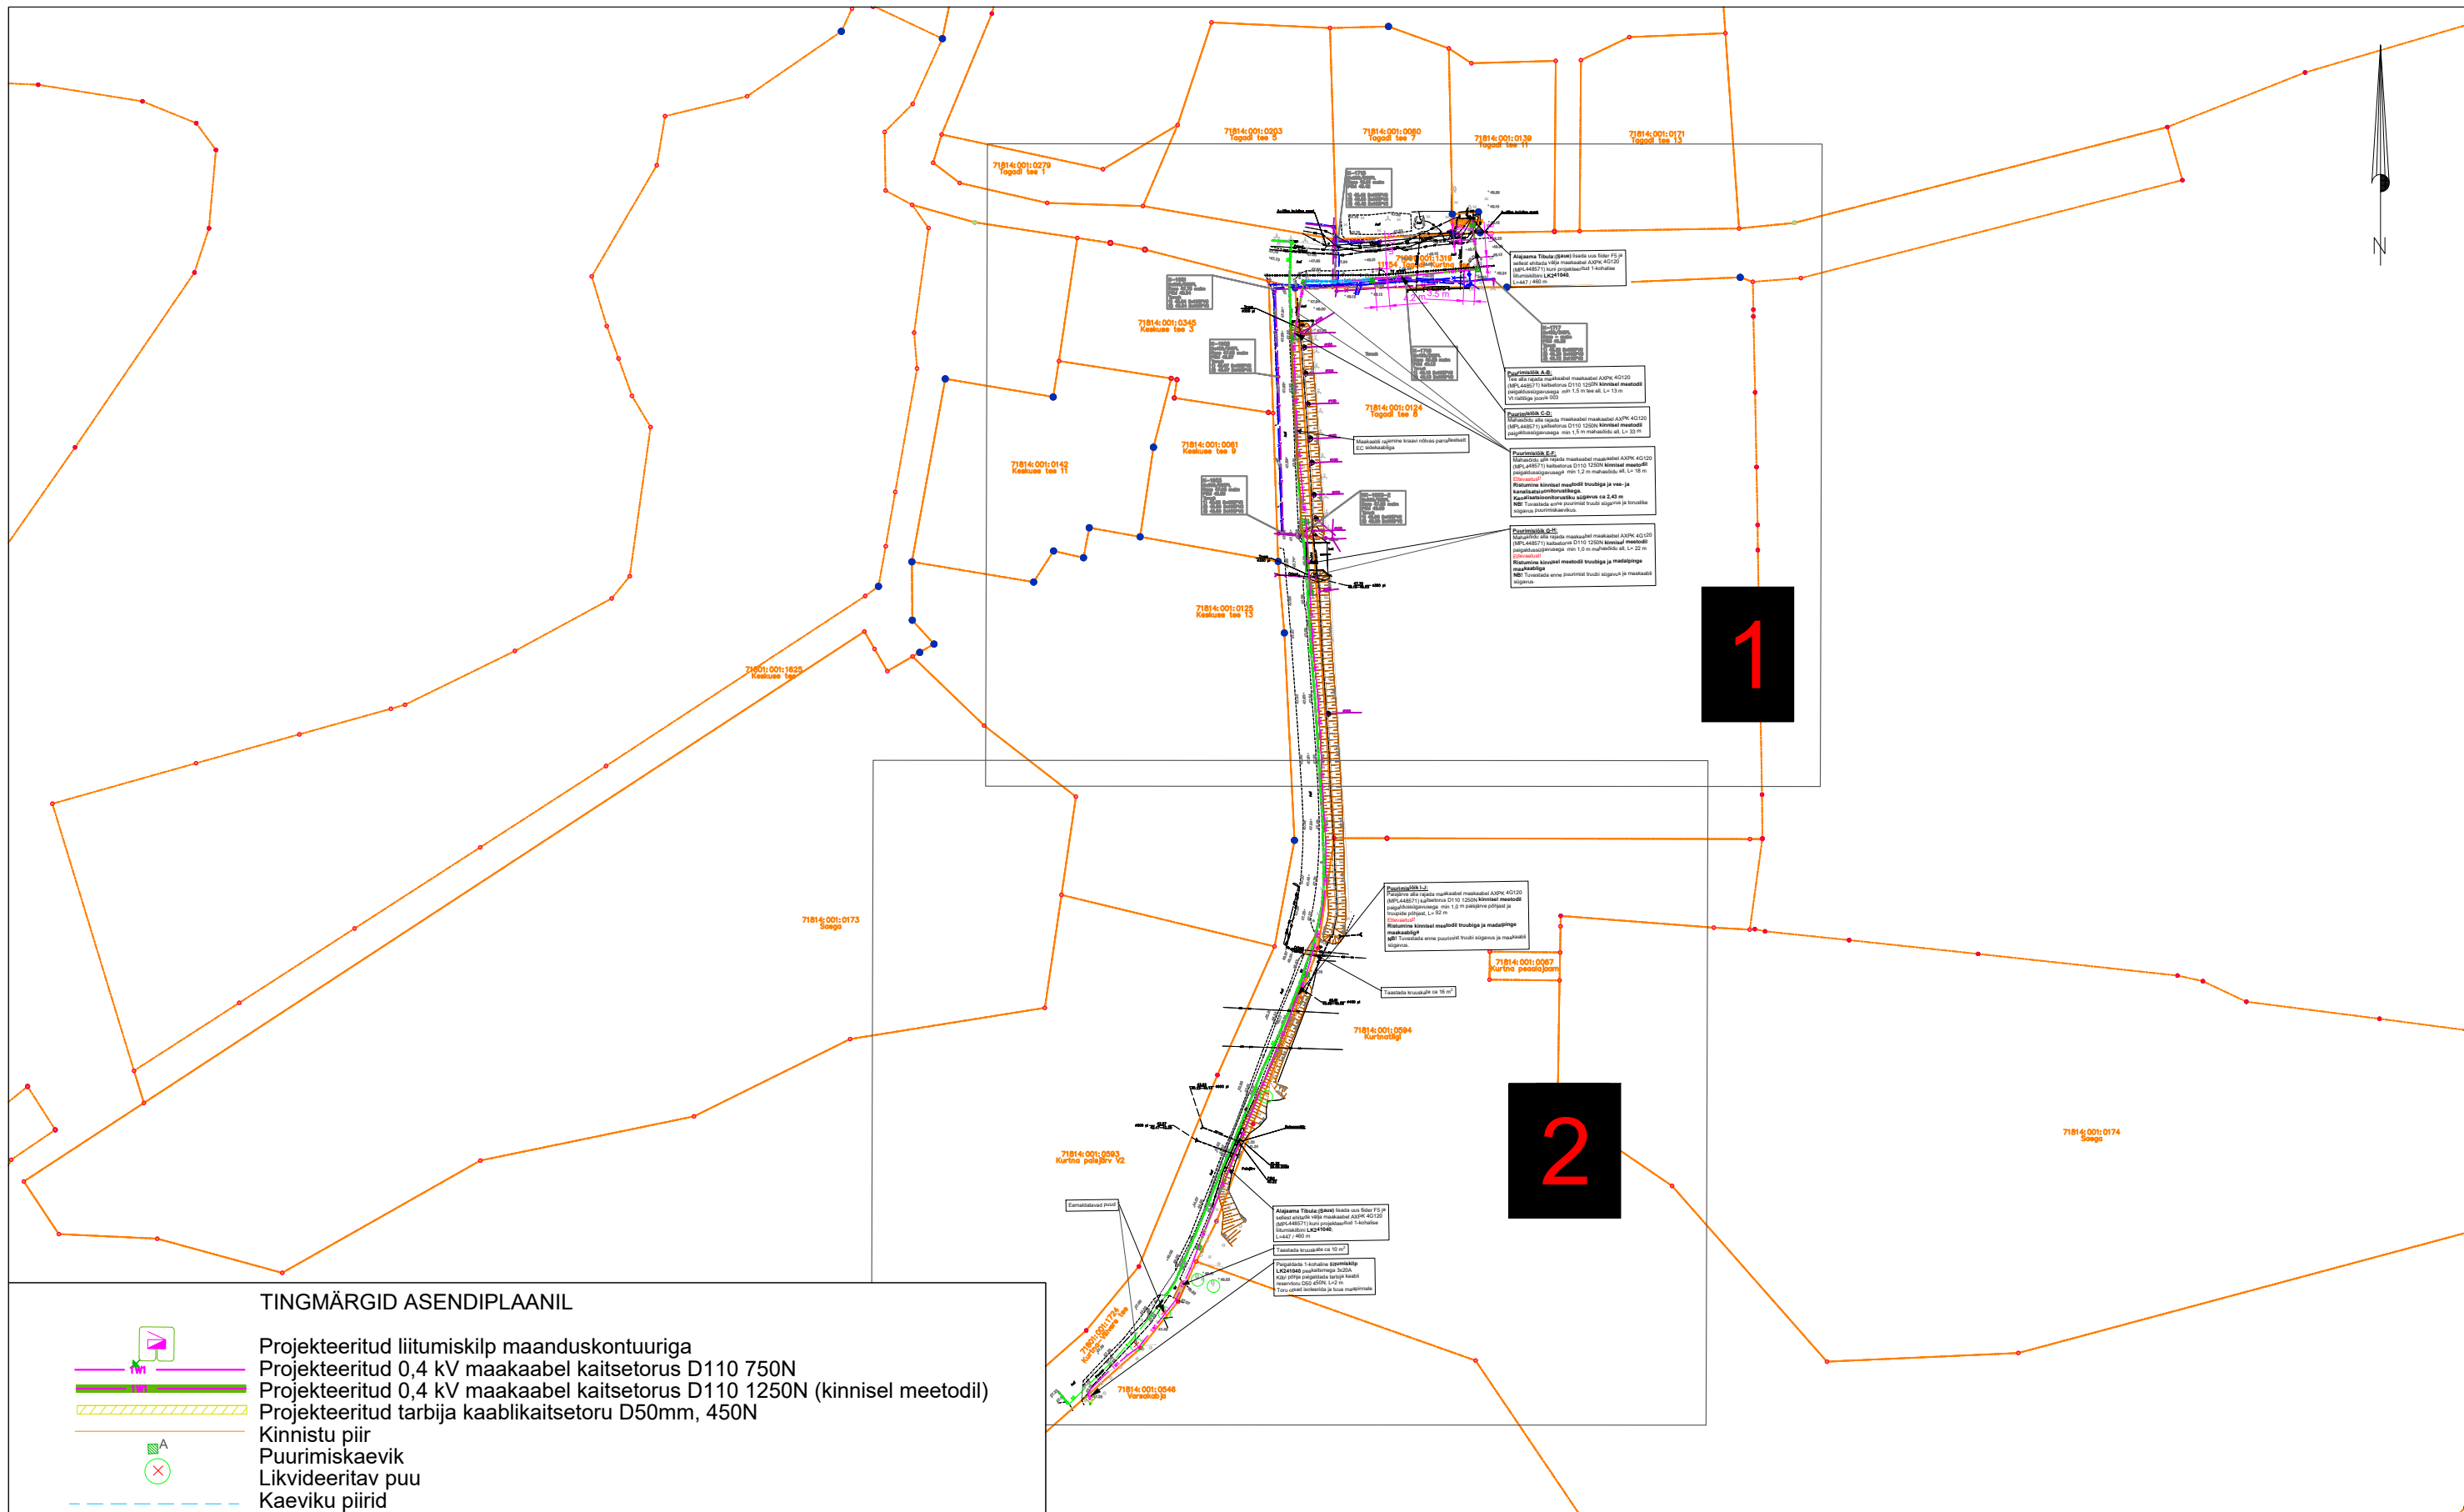


 

TINGMÄRGID ASENDIPLAANIL

-  Projekteeritud liitumiskilp maanduskontuuriga
-  Projekteeritud 0,4 kV maakaabel kaitsetorus D110 750N
-  Projekteeritud 0,4 kV maakaabel kaitsetorus D110 1250N (kinnisel meetodil)
-  Projekteeritud tarbija kaablikaitsetoru D50mm, 450N
-  Kinnistu piir
-  Puurimiskaevik
-  Likvideeritav puu
-  Kaeviku piirid
-  Taastatav kruuskate
-  Olemasolev madalpinge maakaabel
-  Olemasolev keskpinge maakaabel
-  Olemasolev sidekaabel
-  Olemasolev veetorustik
-  Olemasolev kanalisatsioonitorustik

Märkus:

- Geolusena kasutatud Enersense AS tööd nr. EN-26-086.
- Teiste kommunikatsioonidega rööpkulgemisel ning ristumisel jälgida ettenähtud vahekauguseid
- maandusi vaadata jooniselt 002 "Elektriskeem"
- Pärast kaevetööd taastada pinnase endine olukord ning korrastada ehitusjäljed. Pinnase täitmisel arvestada hilisemat vajumist, tagasitäidetav pinnas tihendada.

Tellija:  elektrilevi	Töövõtja: 	Aadress:	Mõigu 3, Tallinn 10112	Kuupäev: 27.07.2026
		Reg. nr:	11445550	Töö nr: ENS-26-086
Töö nimetus:	Varsakabja madalpingel liitumine Kurtna küla, Saku vald, Harju maakond LC5156	E-mail:	egle.ninep@enersense.com	Joon nr: 001
		Tel nr:	+372 5597 1898	Versioon: v01
Joonise nimetus: Asendiplaan		Projekteeris:	Egle Ninep-Kaselt	Mõõtkava:1:2000
		Kontrollis:	Sander Kotter	