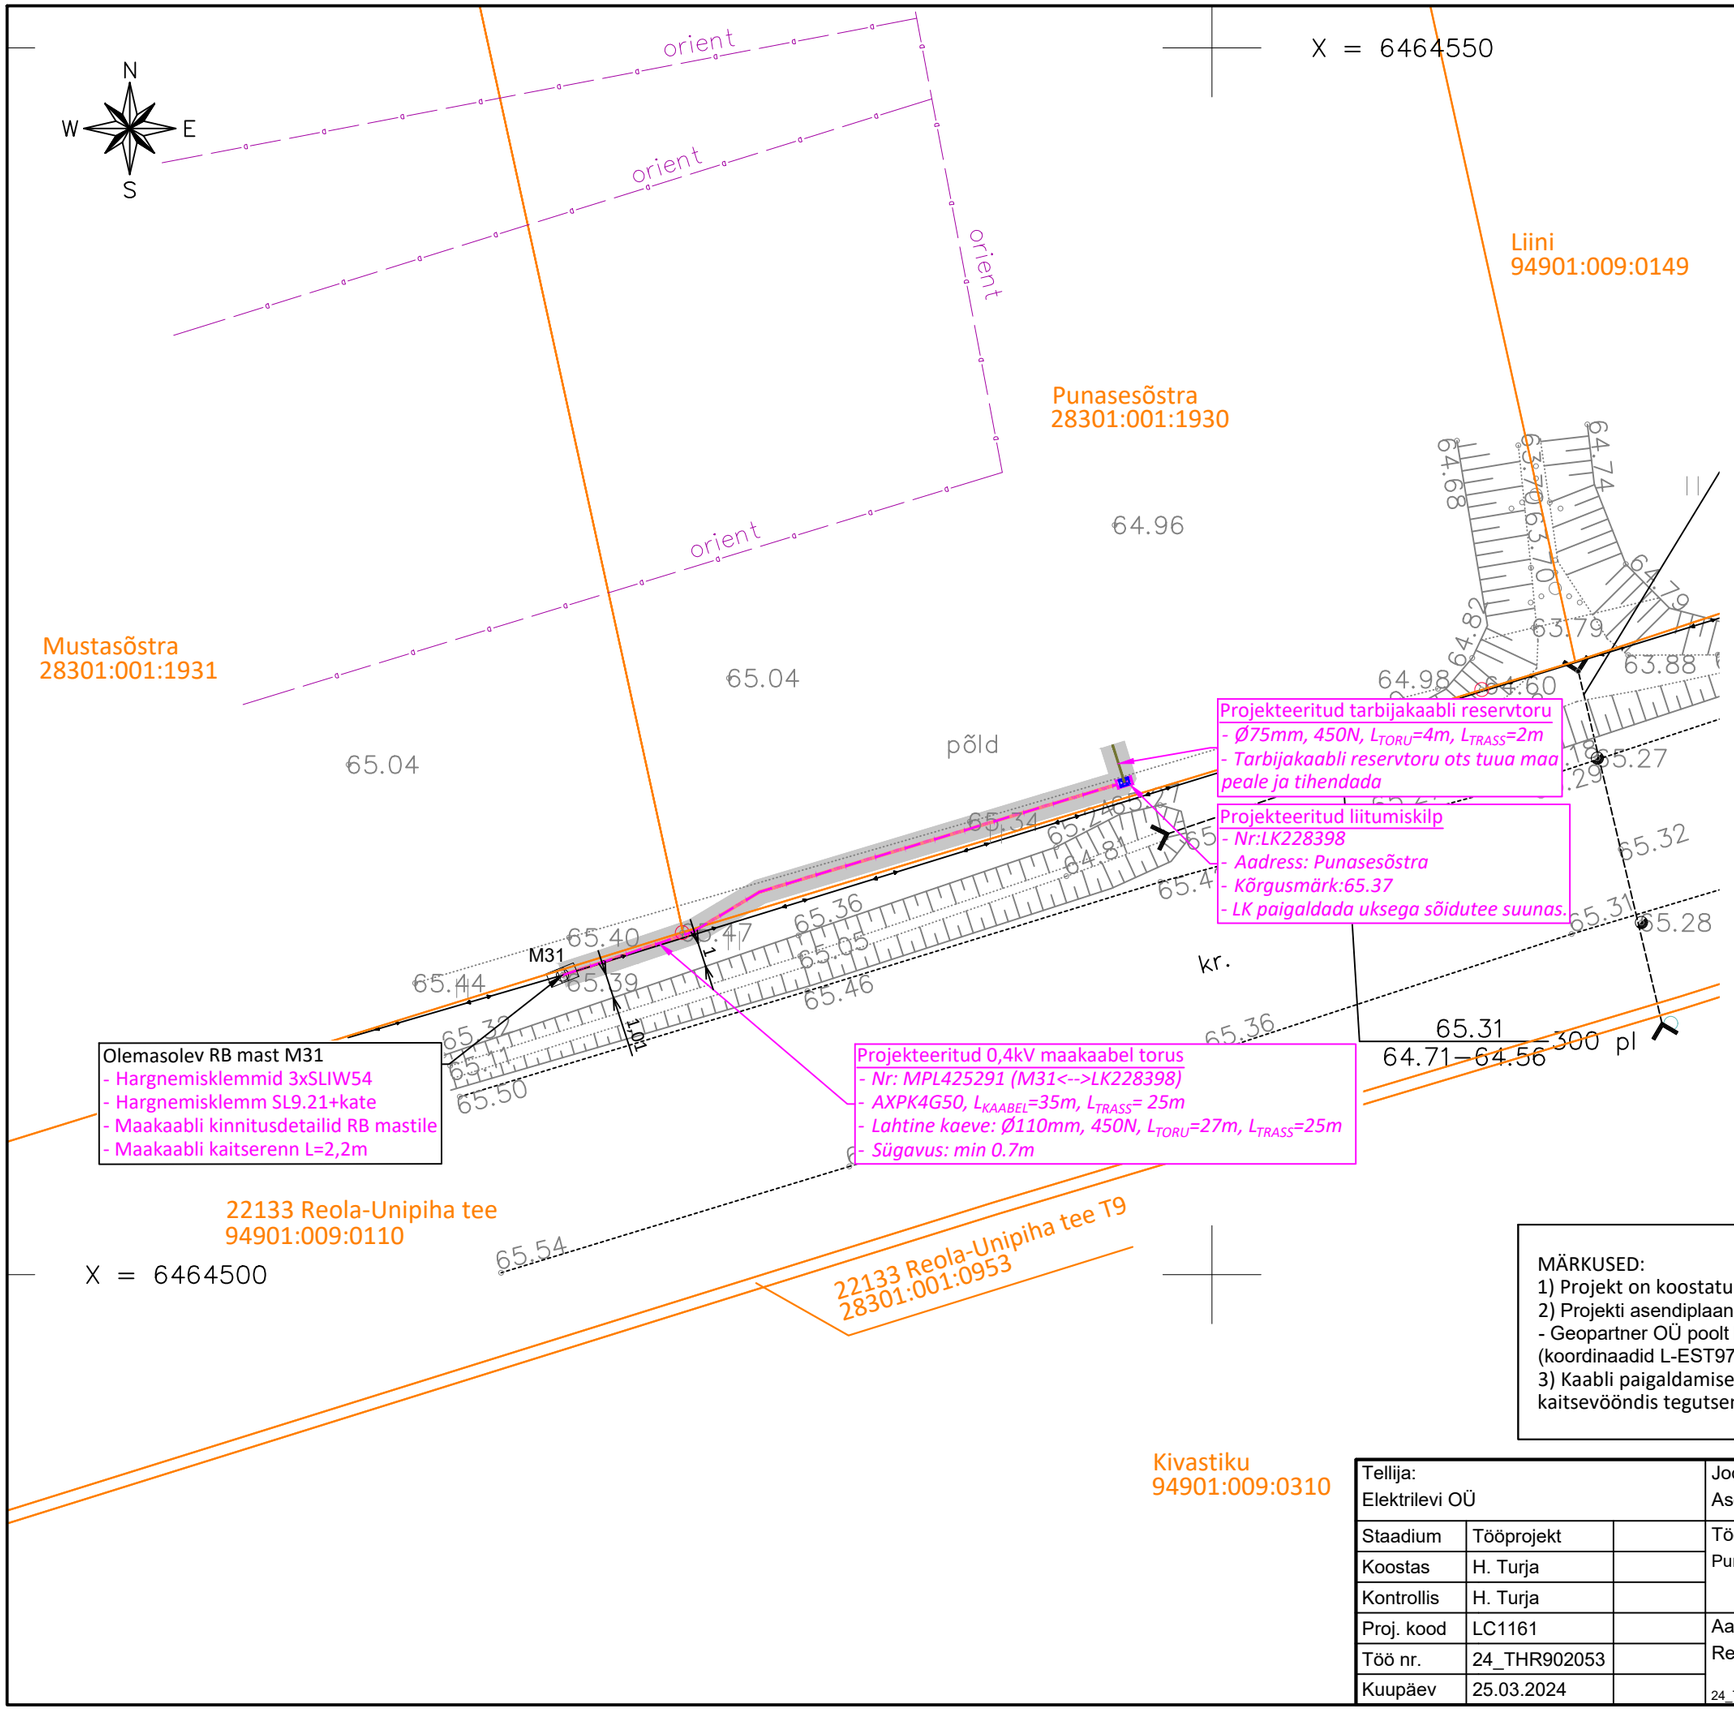

TINGMÄRGID

- 1W1 — Projekteeritud 0,4kV maakaabel
- Projekteeritud kaitsetoru 450N
- Projekteeritud 0,4kV liitumiskilp
- Olemasolev madalpinge õhuliin
- Olemasolev kinnistupiir

Olemasoleva pinnase taastamise ristlõige

Taastatav ala S= 26 m²

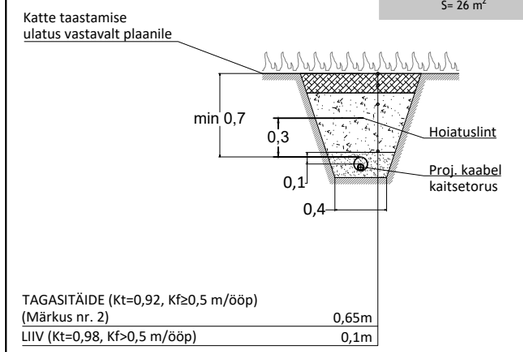

TAGASITÄIDE (Kt=0,92, Kf≥0,5 m/ööp) (Märkus nr. 2)	0,65m
LIIV (Kt=0,98, Kf>0,5 m/ööp)	0,1m

MÄRKUSED:

1. Täitematerjal ei tohi sisaldada suuri kive (≥15 cm), kõrvalisi esemeid, turvast, pehmet savi, puidu- või raadamisjäätmeid, jääd, lund ja külmunud pinnast (pinnasekamakaid) ning muid kahjustavaid aineid ning jäätmeid. Talvetingimustes kasutada tagasitäitena ainult sulanud ja kergesti tihendatavaid materjale.
2. Haritaval põllumaal paigaldada kaabel või kaabel koos toruga minimaalselt 1,0m sügavusele.

MÄRKUSED:

1) Projekt on koostatud lähtuvalt Elektrilevi OÜ lähteülesandest nr: 467541.
2) Projekti asendiplaani koostamiseks on kasutatud:
- Geopartner OÜ poolt koostatud geodeetilist asendiplaani nr: GEO 24-4181; kuup.: 03.2024 (koordinaadid L-EST97 ja kõrgused EH2000 süsteemis)
3) Kaabli paigaldamisel teiste tehnorajatiste kaitsetsoonides lähtuda vastava tehnorajatise kaitsevööndis tegutsemise korrast tagades nõutavad kujad.

Tellija: Elektrilevi OÜ			Joonis: Asendiplaan	Joonise nr.	Mõõtkava / Leht
				EL-01	1:250 / A3 — 1/1
Staadium	Tööprojekt		Töö nimetus: Punasesõstra kinnistu liitumine elektrivõrguga	Muudatus	Kuupäev
Koostas	H. Turja				
Kontrollis	H. Turja				
Proj. kood	LC1161		Aadress: Reola küla, Kambja vald, Tartu maakond		
Töö nr.	24_THR902053				
Kuupäev	25.03.2024		24_THR902053_TP_EL-01_ASEND_240325_HT		

E-SERVICE ELEKTRITÖÖD
Salve 2a Tallinn 11612
Tel: (+372) 6 701 066
www.eservice.ee
Elektritööde reg. nr.: EL10360030-0001