11245 Kiisa-Kohila tee 0,29-0,55 km
Lõik B-C

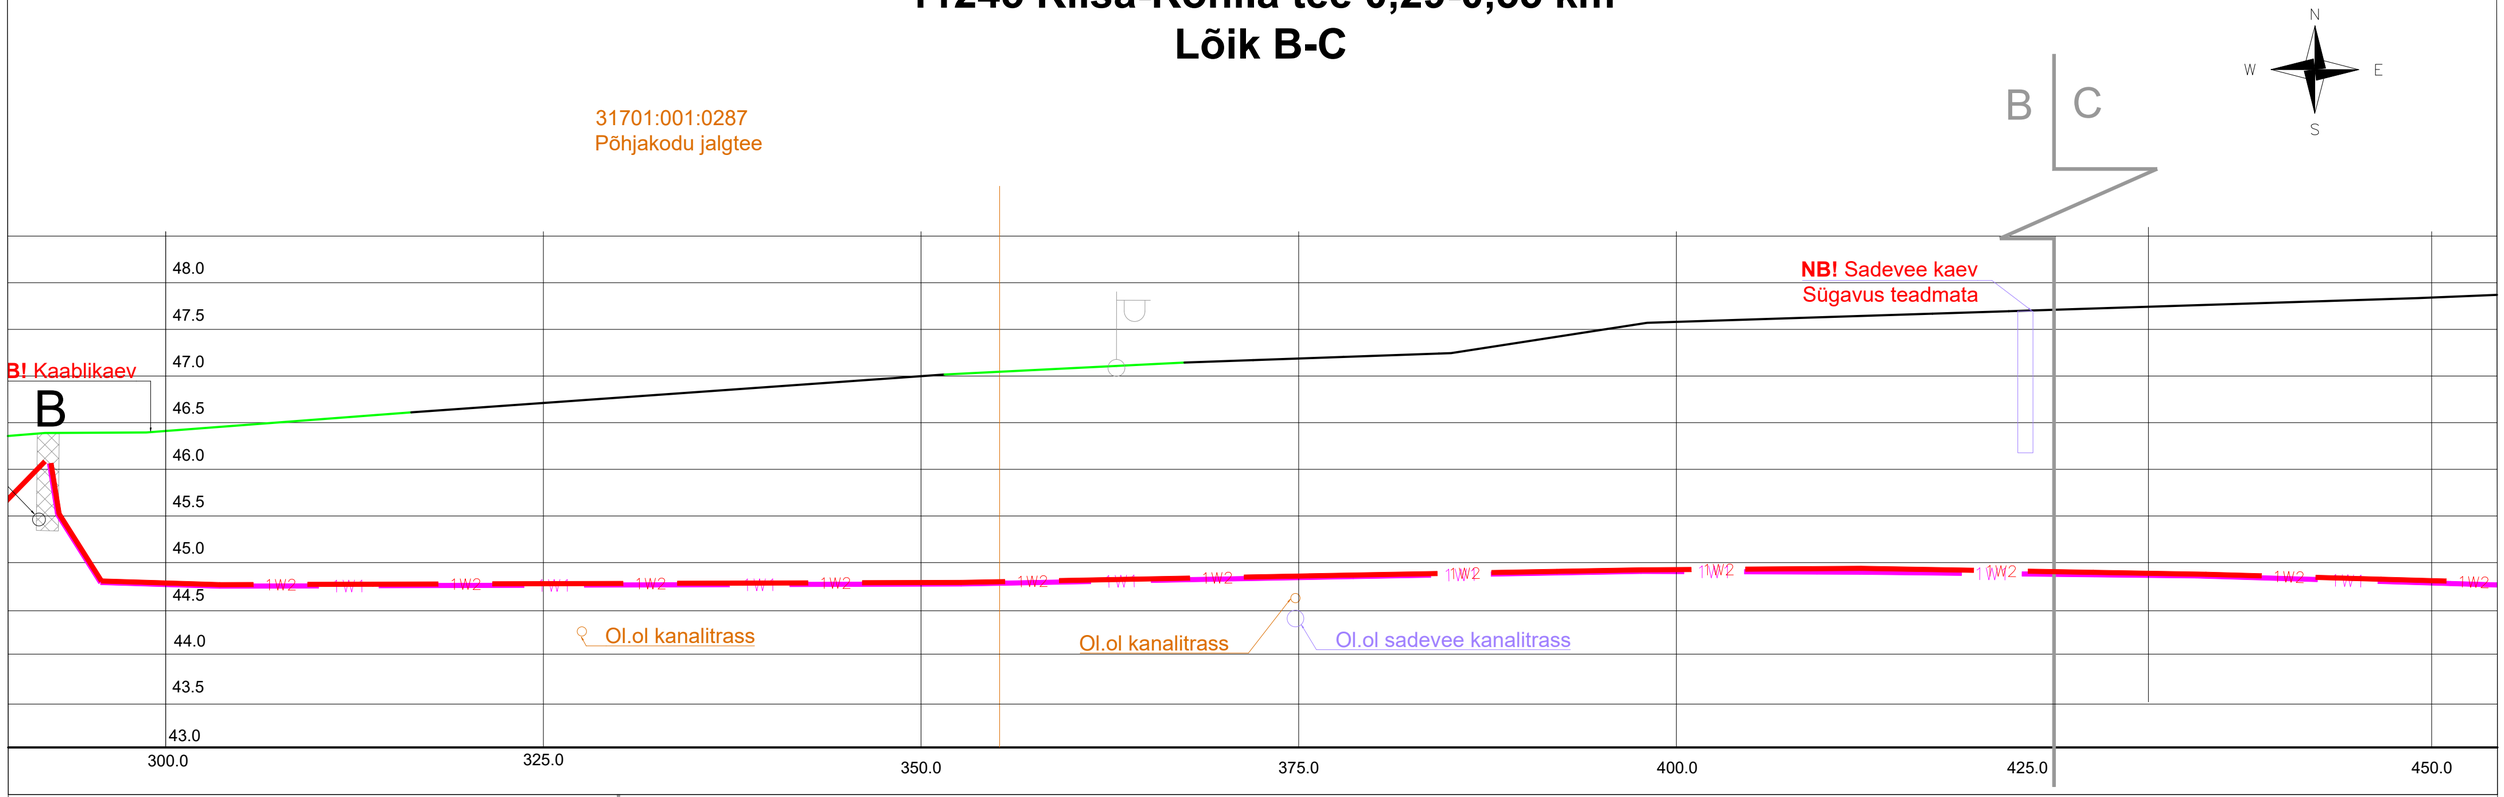

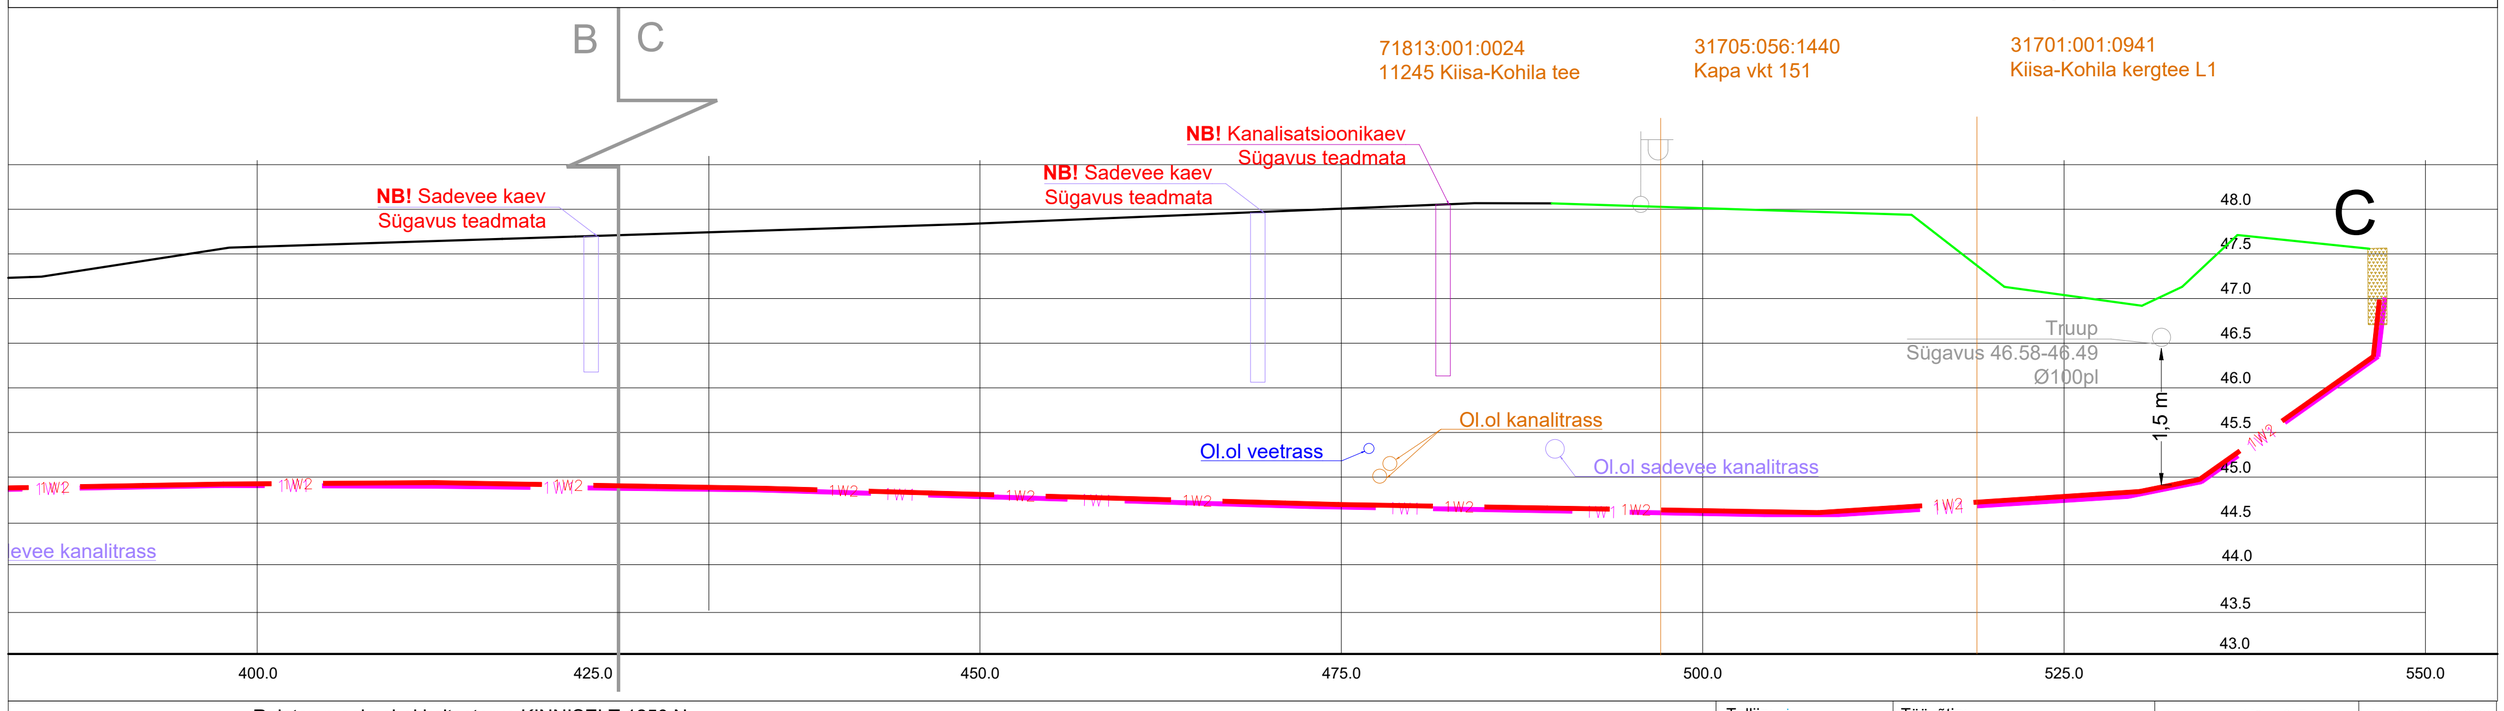

1W2
1W1

Rajatav maakaabel kaitsetorus KINNISELT 1250 N

Stardi ja lõpukaevik

NB! Arvestada paralleelselt kulgevate kaablite ja tehnovõrkudega! Vaata asendiplaani joonis 001!

Tanavavalgustus mastide orienteeruv sügavus maapinnast 2m

NB! Täpsed sügavused selgitada välja enne tööde käiku, vajadusel kasutada georadarit

Tellija: elektrilevi	Töövõtja: enersense	Aadress: Mõigu 3, Tallinn 10112 Reg. nr: 11445550	Kuupäev: 20.09.2024 Töö nr: RP/24/014/1
Töö nimetus: Kohila-Nõela võrgupiirkonna parandamine kohila alev, kohila vald, Raplamaa IP7157		E-mail: liis.tammekand@enersense.com	Joon nr: 003/3 Mõõtkava:-/A2
Joonise nimetus: Ristmevälja joonis		Projekteeris: Liis Tammekand Kontrollis: Janar Kubbi	