


Isikliku kasutusõigusega seadmise plaan
11310 Aruvalla-Jägala tee, KÜ tunnus: 65101:008:0009

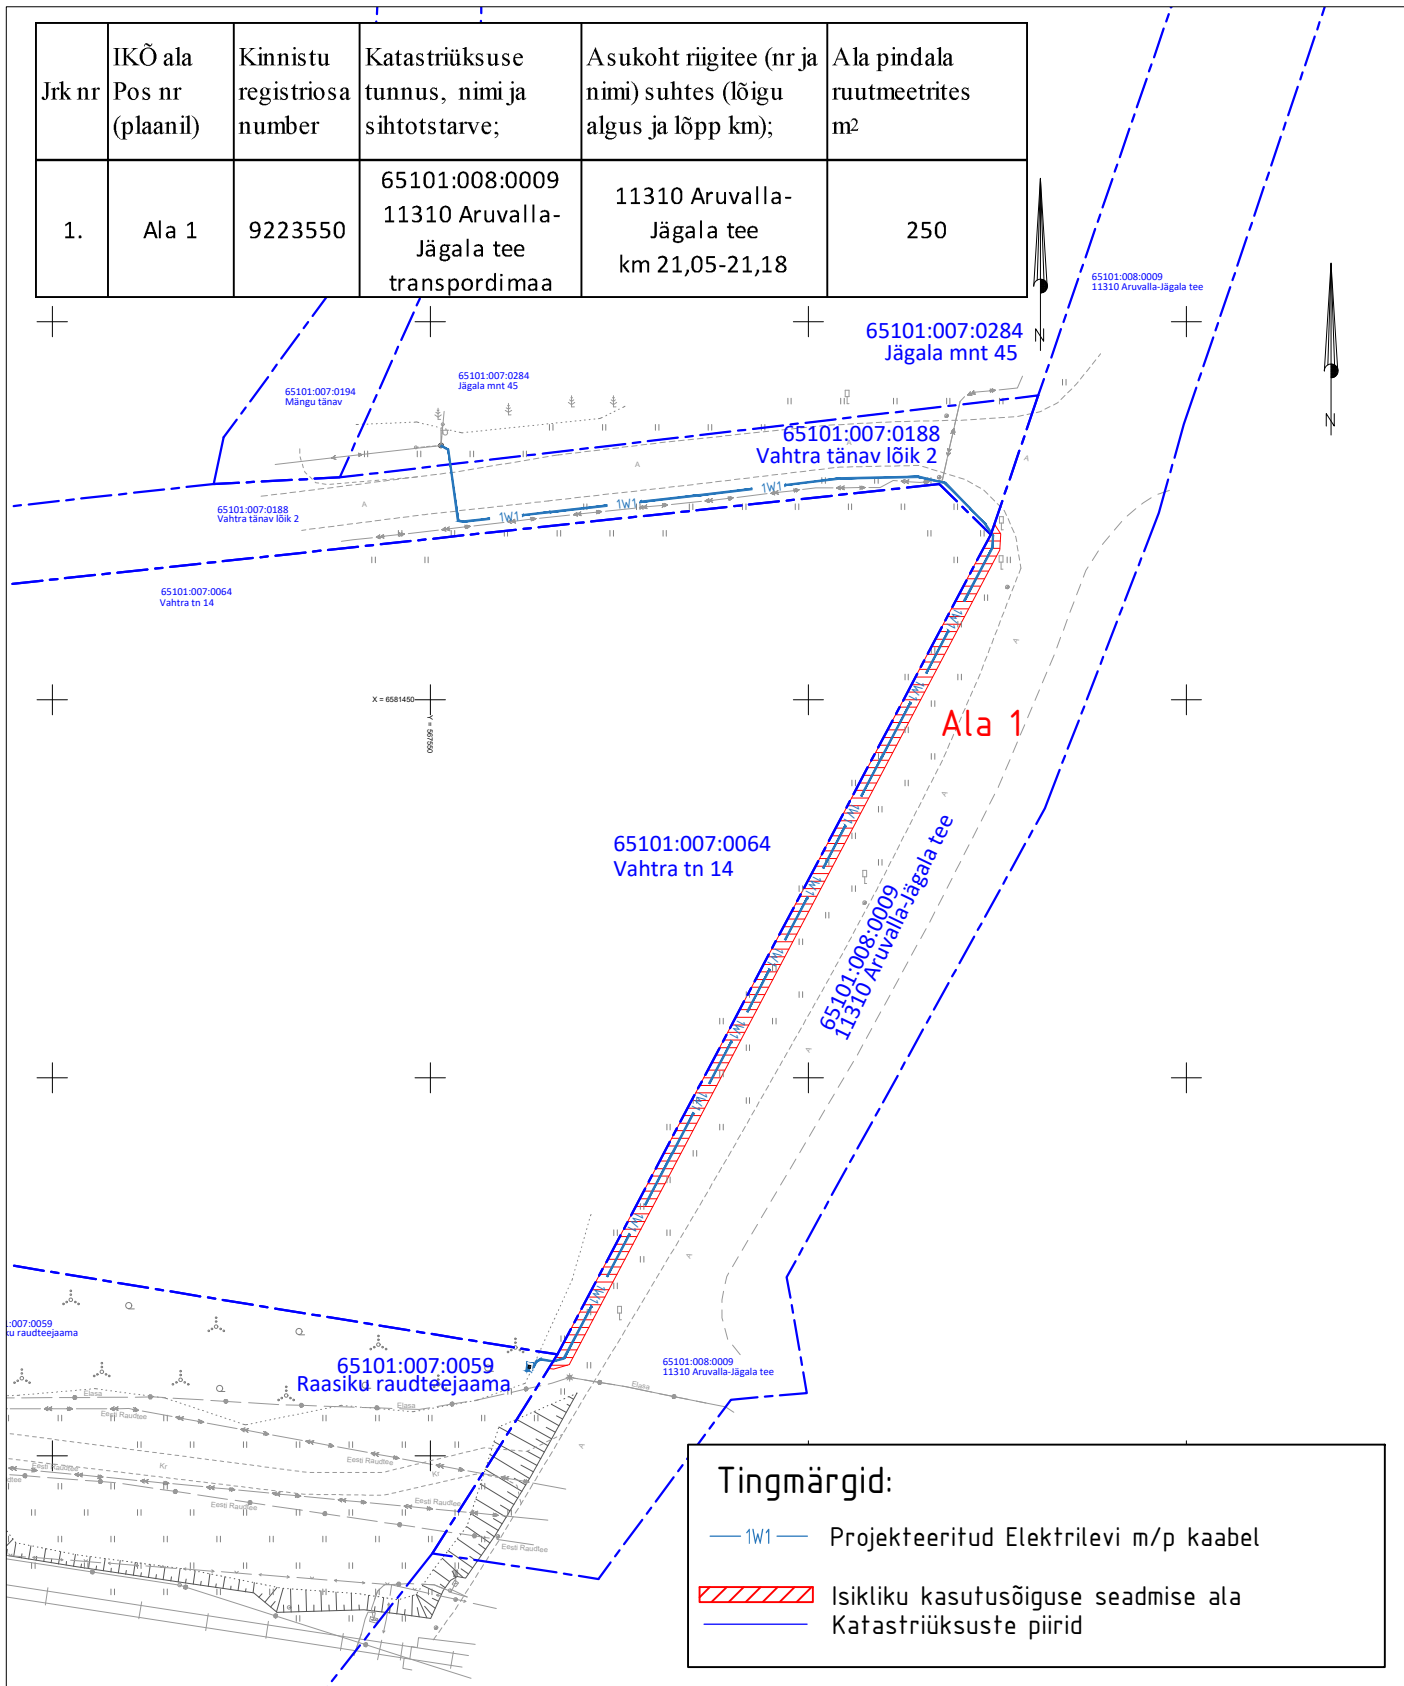

M 1:1000

ASENDIPLAANI KOOSTAS:

Janno Lütt

AS Stik-Elekter

Projekteerija

Tel: 53400127

E-post: janno@stik-elekter.ee

Raasiku raudteejaama kinnistul raudtee ülesõidu liitumine elektrivõrguga
 Raasiku alevik, Raasiku vald, Harju maakond
 Tööprojekt
 Töö nr. LR8446