


Isikliku kasutusõiguse seadmise plaan  
 11345 Rahula - Saku tee (71801:005:0651), registriosa: 9718150  
 Saku alevik, Saku vald, Harju maakond

1:500

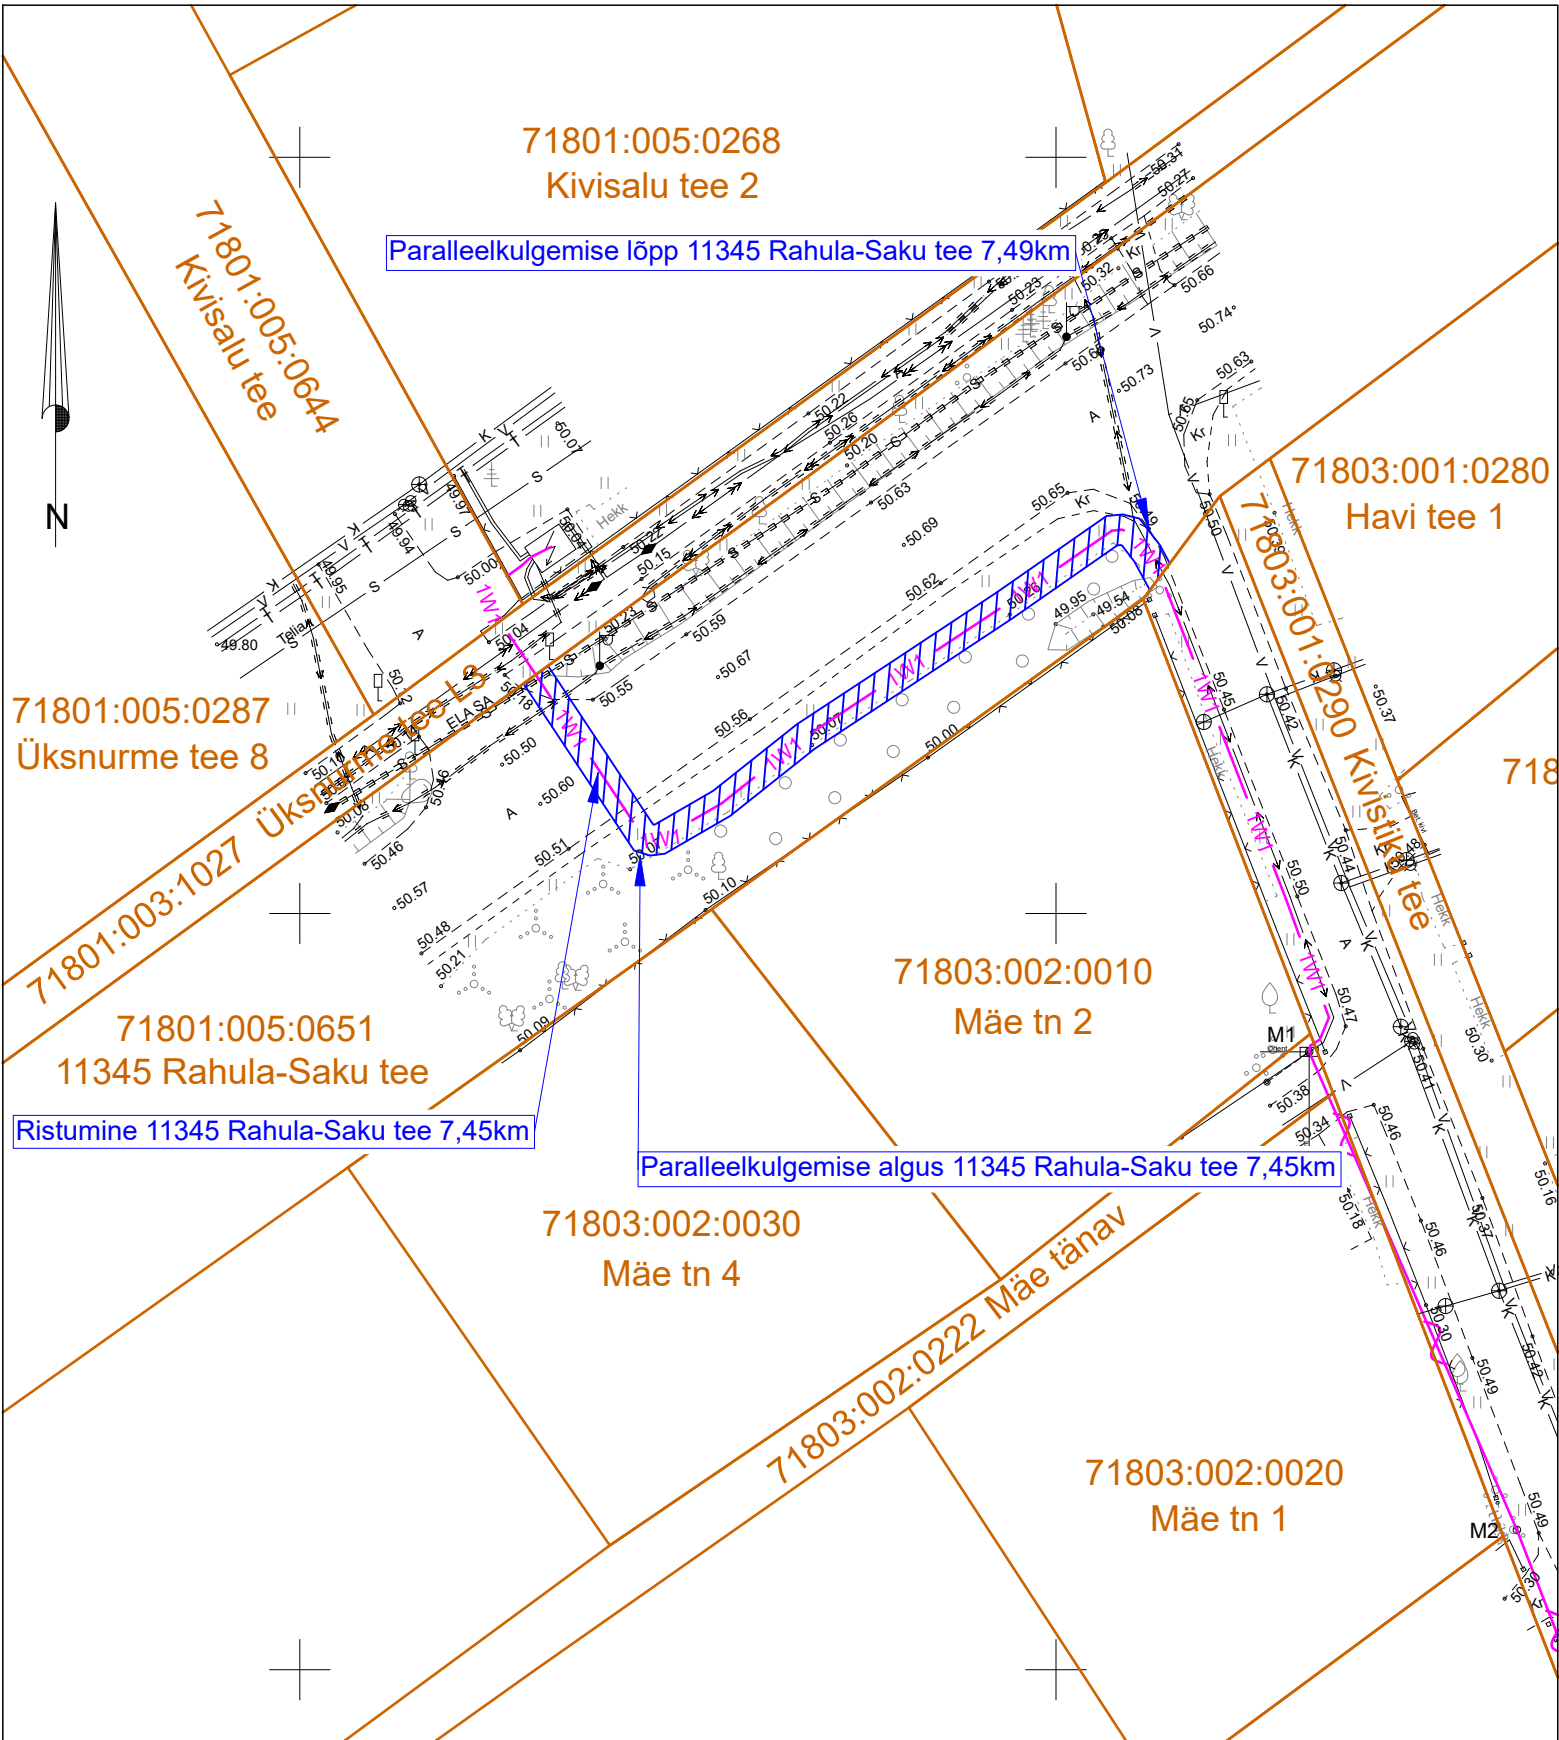

Jrk. nr.	IKÕ ala pos nr. plaanil.	Kinnistu reg. nr.	Katastriüksuse nimi, tunnus ja sihtotstarve.	Asukoht riigitee (nr. ja nimi) suhtes (lõigu algus ja lõpp km).	Ala pindala ruutmeetrites m <sup>2</sup> .
1	1	9718150	11345 Rahula - Saku tee (71801:005:0651) Transpordimaa 100%	11345 Rahula - Saku tee 7,45 - 7,49 km	115 m <sup>2</sup>

- Katastriüksuse piir
- Kasutusõiguse ala ca 115m<sup>2</sup>
- 1W1 - Elektri maakaabelliin (madalpinge)

Harri Laks  
 STROMTEC OÜ  
 +372 53 835 935  
 Harri@stromtec.ee