




TINGMÄRGID:



Projekteeritud ajutine liiklusmärk

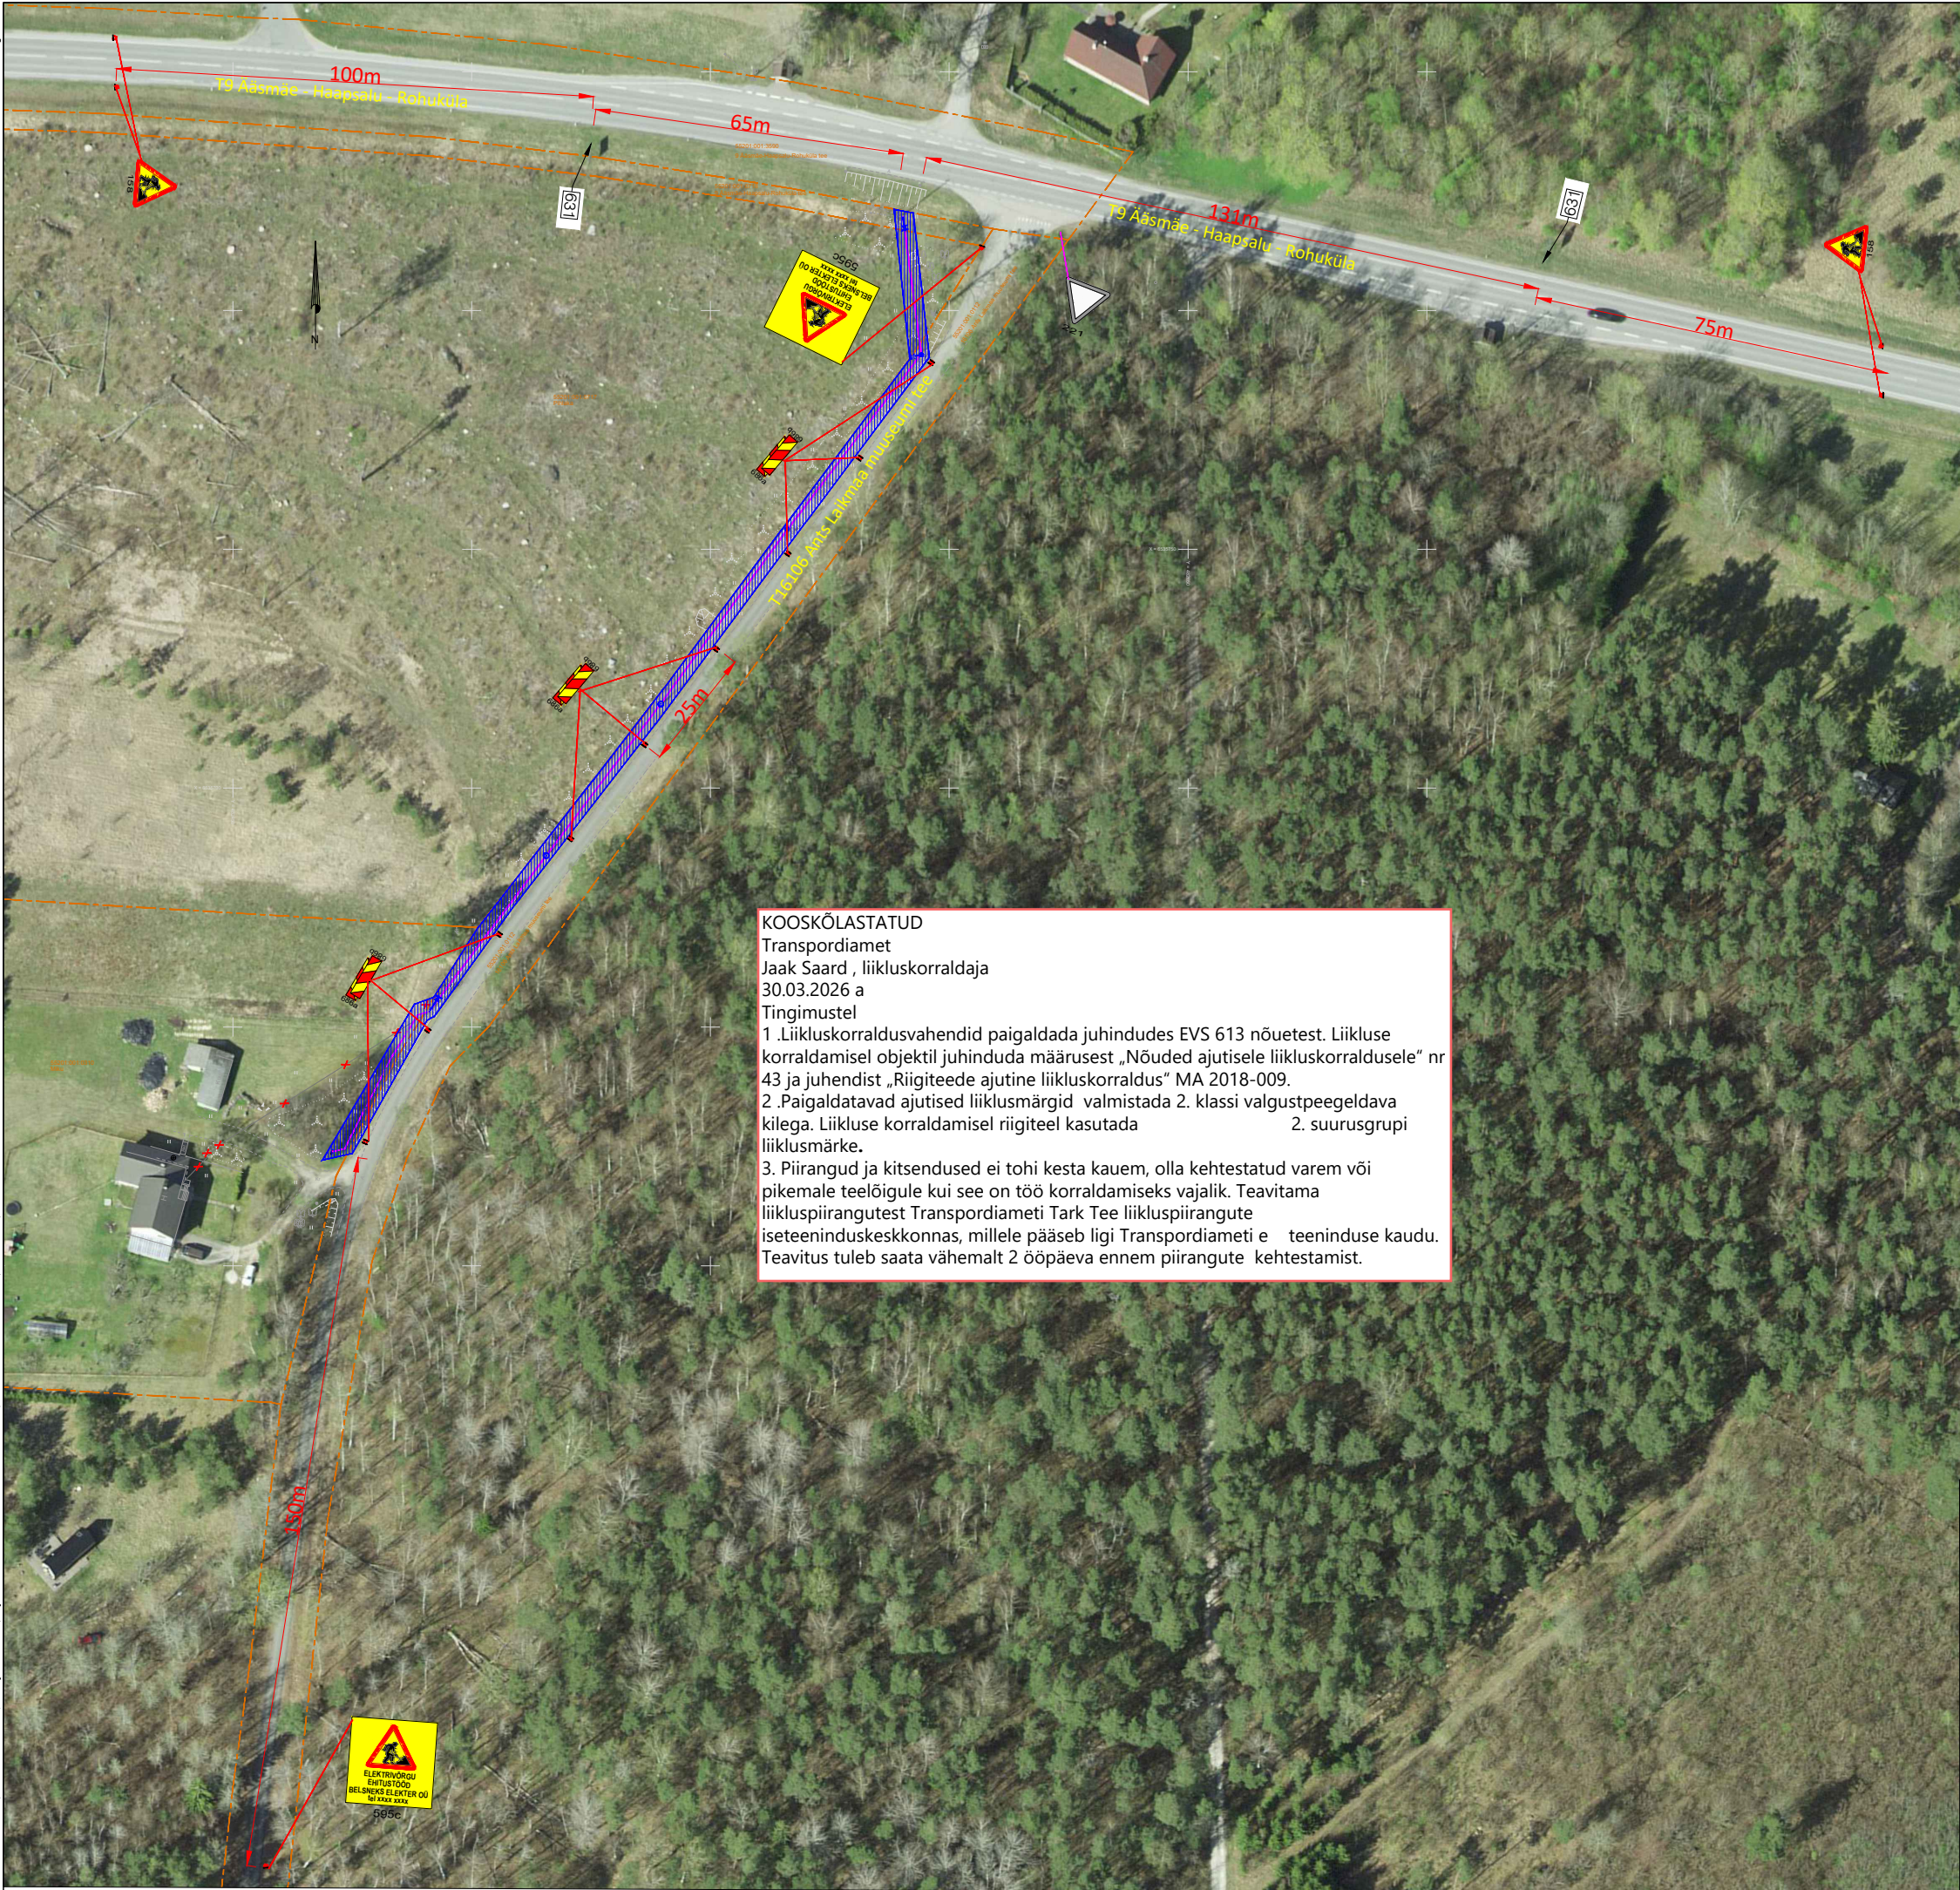

Töötsoon

MÄRKUSED:

1. Töötsooni tähistamisel lähtuda Majandus- ja taristuministri määrusest nr 43 "Nõuded ajutisele liikluskorraldusele".
2. Märkide tegelik asukoht võib kohapeal varieeruda vastavalt olukorrale ja teeoludele. Töötsooni tähistamiseks paigaldatavate märkide asukoht võib erineda projektis näidatust kuni **±5 meetrit**.
3. Enne joonisel toodud liikluskorraldusvahendite paigaldamist kooskõlastada joonis Transpordiametis.



AS Signaal TM; Liimi 3, Tallinn 10621
Tel 656 3532; signaal@signaal.ee

Joonis:

Ajutise liikluskorralduse joonis

Projekt:

Elektrivõrgu ehitustööd

Asukoht:

T9 Ääsmäe - Haapsalu - Rohuküla km 62,14-62,15
T16106 Ants Laikmaa muuseumi tee km 0,0-0,25

Tellijä:

Belsneks Elekter OÜ

Insener:

K.Skljarova (Tel. 5326 8672)

Projekteerija:

T.Tepandi

Kuupäev:

27.03.2026

Töö nr:

16119

Joonise nr:

TL-1-1(1)