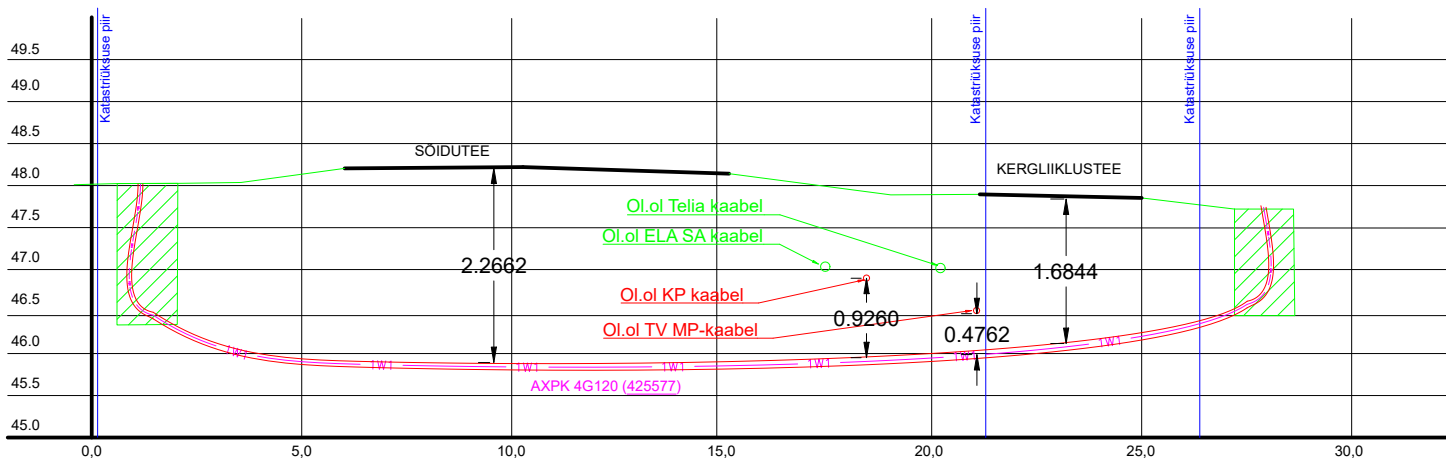

 


15 Tallinn-Rapla-Türi tee T1  
Ristumine 6.423 km  
30402:001:0011



Rajatav maakaabel kaitsetorus kinniselt 1250N

 Puurimise stardi- ja lõpukaevik

Tellija:  elektrilevi	Töövõtja:  enersense	Address: Mõigu 3, Tallinn 10112 Reg. nr: 11445550	Kuupäev: 20.06.2024
			Töö nr: 24-31
Töö nimetus: Viimsi metskond 314 liitumine madalpingel, Kangru alevik, Kiili vald, Harju maakond. LC1109		E-mail: hardi.tamme@enersense.com Tel nr: +372 5174402	Joon nr: 003
			Mõõtkava:-
Joonise nimetus: Ristumine Riisipere- Kernu teega		Projekteeris: Hardi Tamme Kontrollis: Liina Randvoo	