


- Tingmärke**
- Projekteeritud MP maakabeliliin
  - Projekteeritud KP maakabeliliin
  - Projekteeritud kinnine läbivõtte (1250 N kaitsetoru)
  - Projekteeritud 750 N kaitsetoru
  - Projekteeritud 450 N kaitsetoru
  - Projekteeritud KP õhuliin
  - Lühendamise alguse/õpu kaevik
- Projekteeritud alajaam
- Projekteeritud liitumiskapp ja tarbija jaotuskapp
- Projekteeritud puit post
- Projekteeritud masti tuugi
- Olemasolev KP õhuliin
- Demonteeritav KP õhuliin
- Kinnistu piir

Projekt		Uia ja Ala I alajaamade rekonstrueerimine Ala küla Tõrva vald Valga maakond		Tellijä	
LEONHARD WEISS		Situatsiooniplaan		Enefit Connect OÜ	
Epost: estonia@leonhard-weiss.com Telefon: +372 601 2285 Registrikood: 42083348 EI:1065798-0001		Kaupo Maaten		Joonise nr. IP6004-1	
Projektants		Aap Erik		Mõõtkava M 1:3333	
Kontrollis		Aap Erik		Staadium Tööprojekti	
Projektijuhit				Keel Leht 1 Lehti 7	

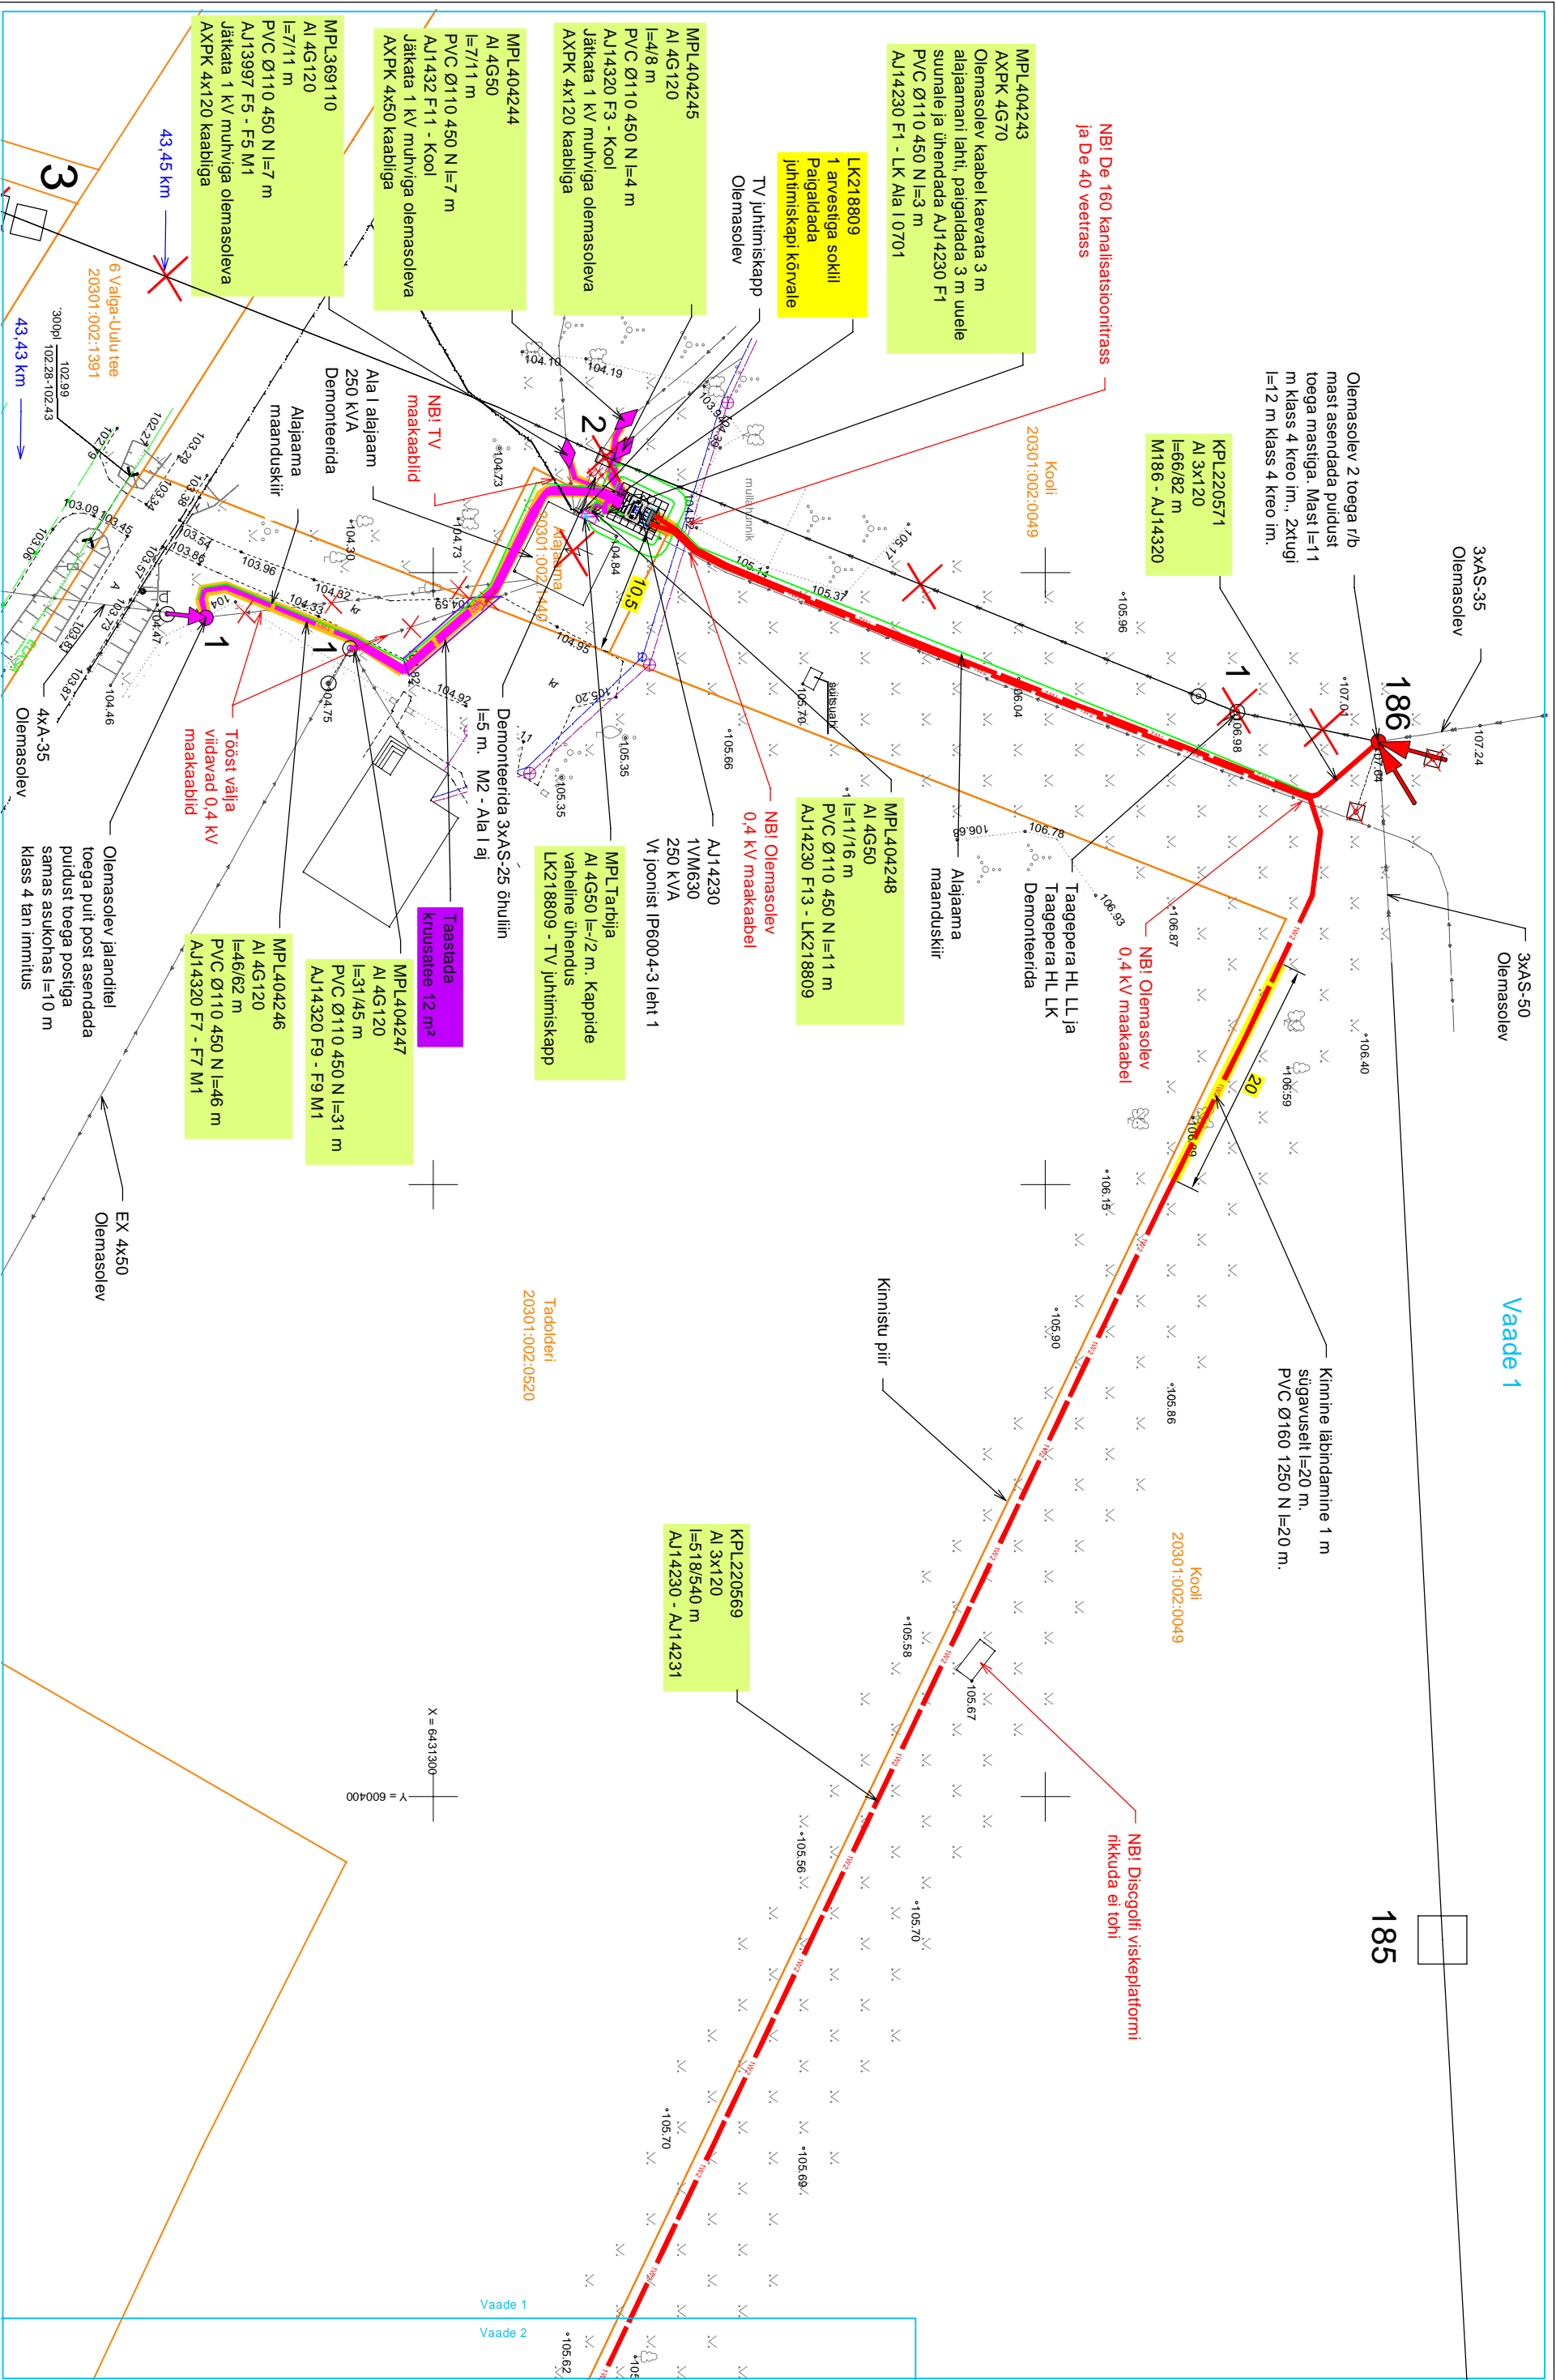

**Tingmärke**

- Projekteeritud MP maakabeliliin
- Projekteeritud KP maakabeliliin
- Projekteeritud alajaam
- Projekteeritud juhtimiskapp ja tarbija jaotuskapp
- Projekteeritud puit post
- Projekteeritud masti tugid

**Demonteeritav alajaam**

- Tööst välja viidav maakabeliliin
- Demonteeritav õhuliin
- Kinnistu piir

**Projekt**

**Uia ja Ala I alajaamade rekonstrueerimine Ala küla Tõrva vald Valga maakond**

**LEONHARD WEISS**


E-post: estonia@leonhard-weiss.com  
 Telefon: +372 601 2285  
 Registrikoode: 12083348  
 EI.1065798-0001

Loojatis		Asendiplaani vaade 1		Tellijas	
Projekteerimis	<b>Kaupo Maaten</b>	07.2023	5127053	Mõõtkava	M 1:500
Kontrollis	<b>Aap Erik</b>	5309.01.99		Staadium	Tööprojekt
Projektiing				Keel	Leht 2
				EST	Leht 7

**Enfiit Connect OÜ**

IP6004-1

Vaade 2

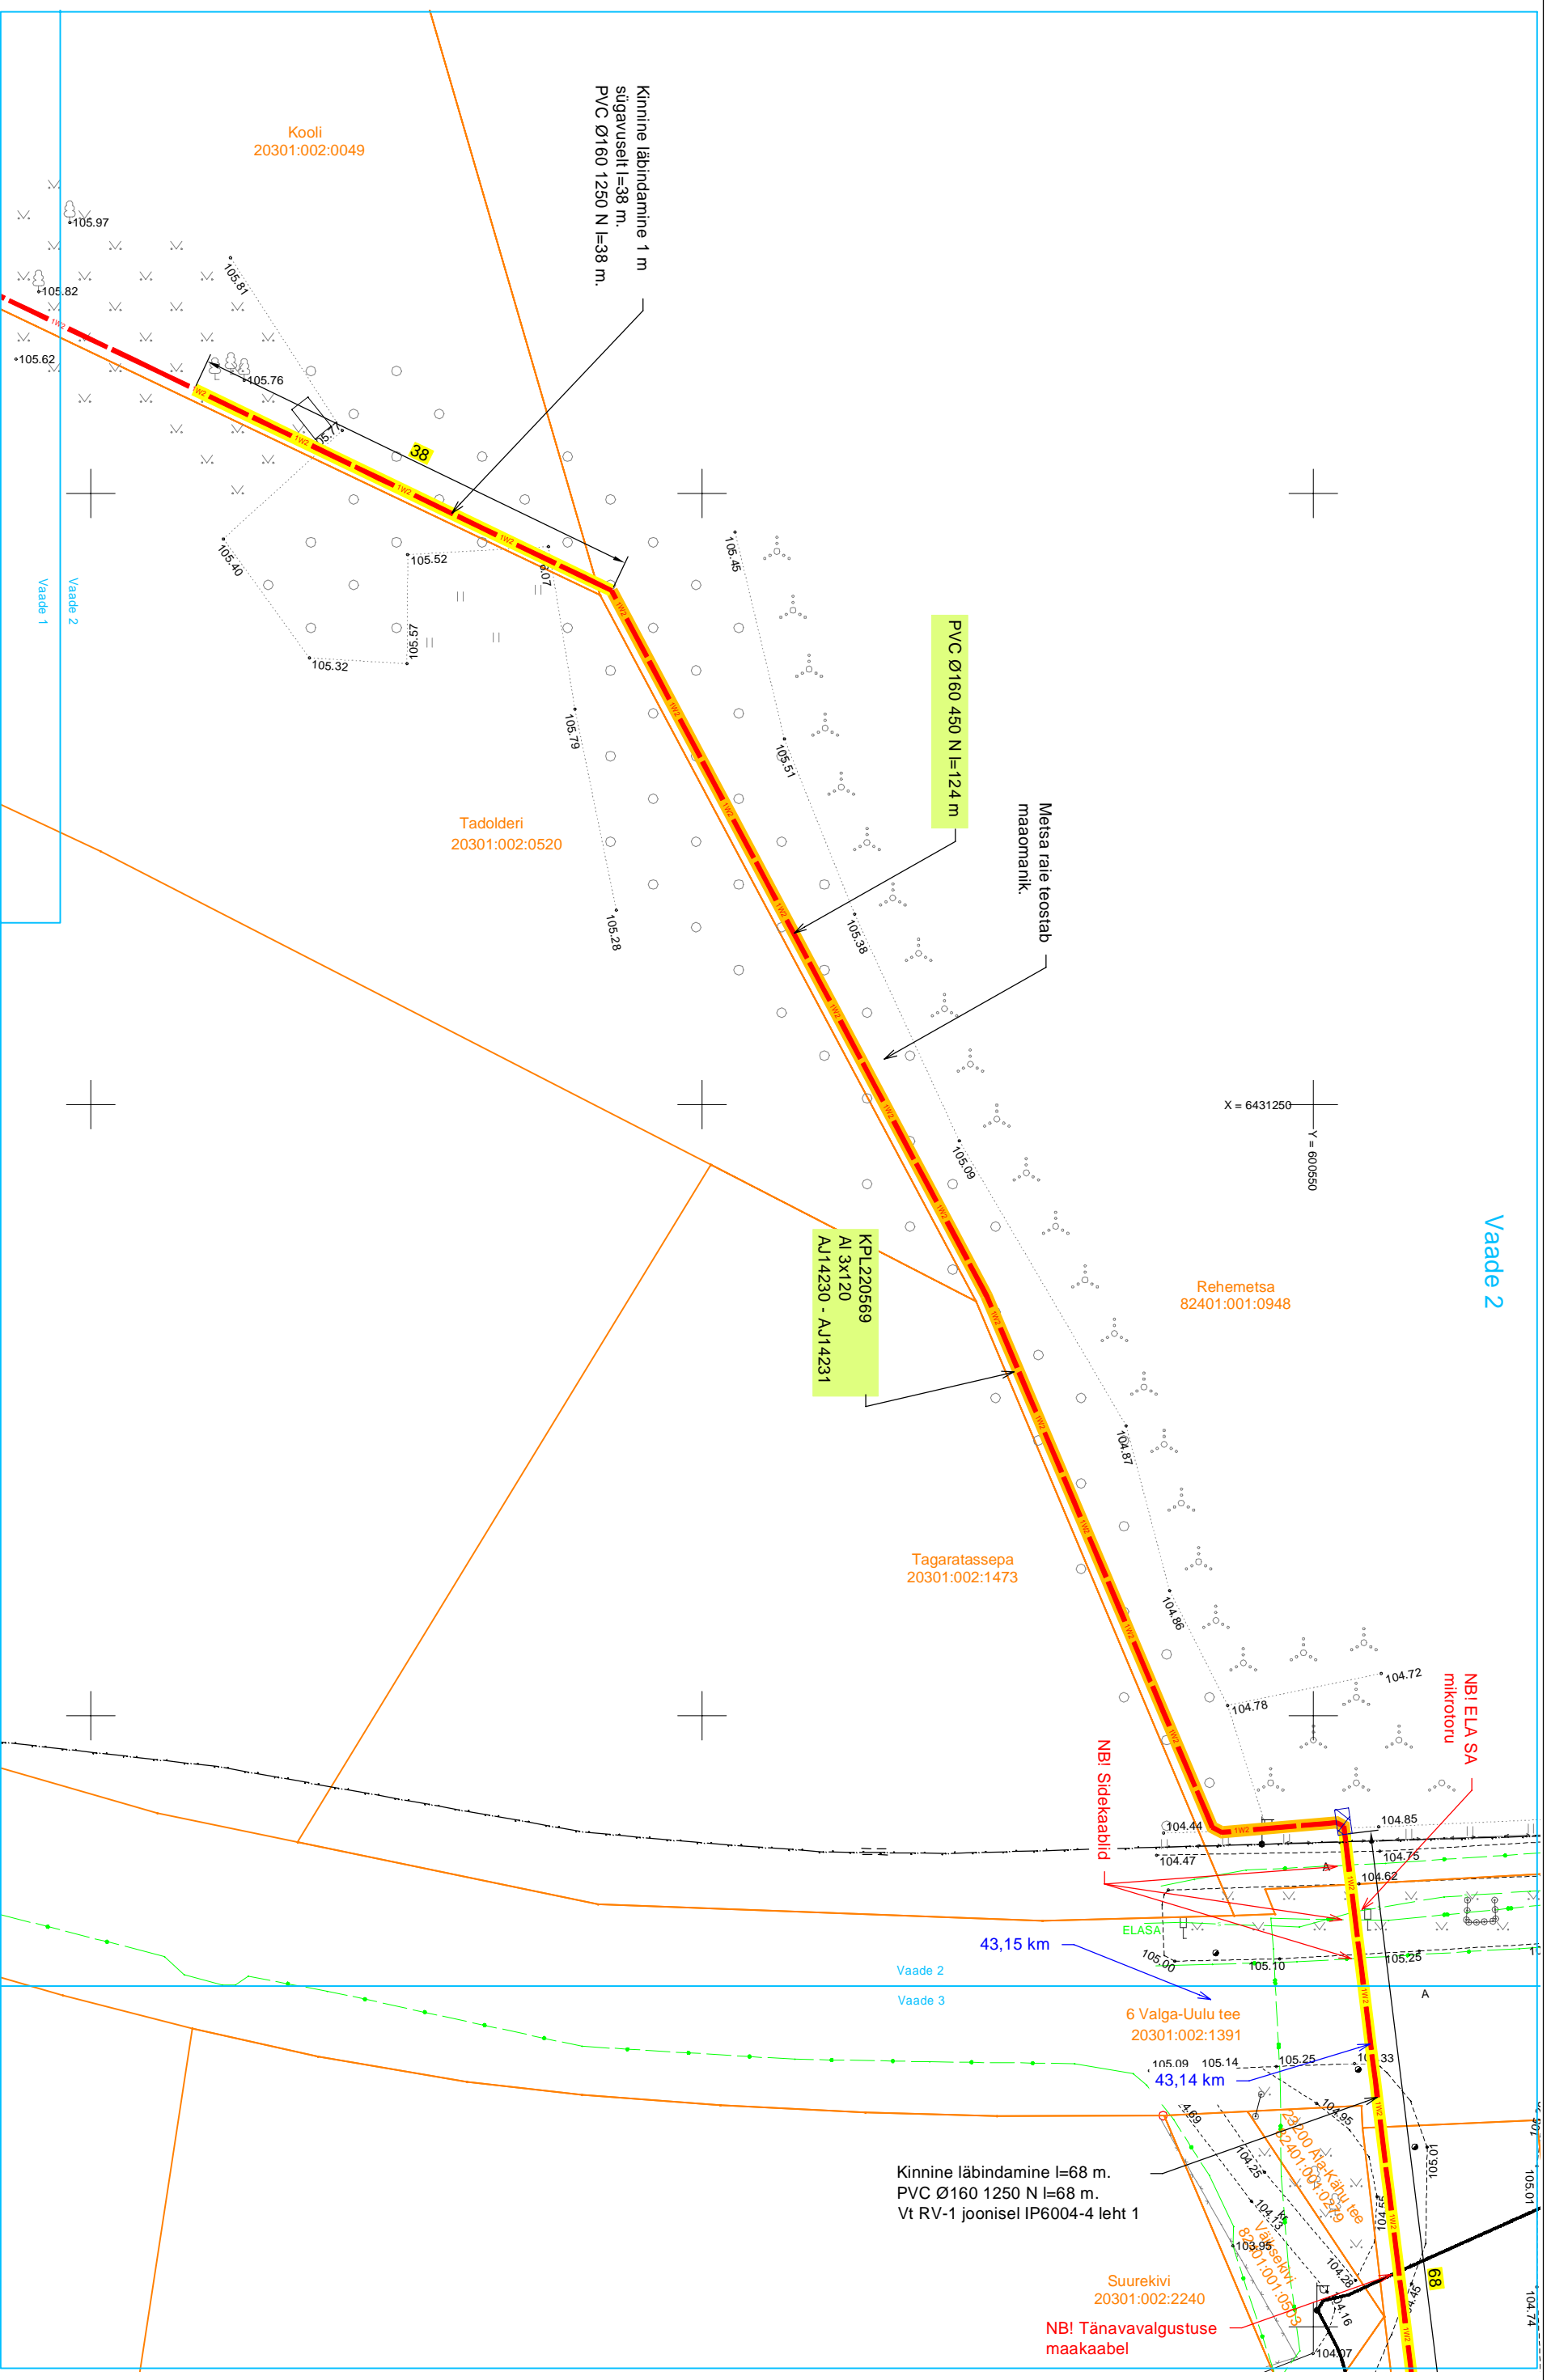

X = 6431250  
Y = 800550

- Tingmärke**
- Projekteeritud KP maakaabellin
  - Projekteeritud kinnine läbindamine (1250 N kaitsetoru)
  - Projekteeritud 450 N kaitsetoru
  - Kinnistu piir

<p>Projekt</p> <p><b>Uia ja Ala I alajaamade rekonstrueerimine Ala küla Tõrva vald Valga maakond</b></p>		<p>Tellijä</p> <p><b>Enfiit Connect OÜ</b></p>	
<p>Joonis</p> <p><b>Asendiplaani vaade 2</b></p>		<p>Joonise nr</p> <p><b>IP6004-1</b></p>	
<p>Projektants</p> <p><b>Kaupo Maaten</b></p>	<p>07.2023</p>	<p>Mõõtkava</p> <p>5127053</p>	<p>M 1:500</p>
<p>Kontrollis</p> <p><b>Aap Erik</b></p>	<p>5309 0199</p>	<p>Staadium</p>	<p>Tööprojekti</p>
<p>Projektiühit</p>		<p>Keel</p> <p>EST</p>	<p>Leht</p> <p>3</p>
			<p>Leht</p> <p>7</p>

**LEONHARD WEISS**

E-post: estonia@leonhard-weiss.com  
 Telefon: +372 601 2285  
 Registrikood: 12083348  
 EI:1065798-0001

Kinnine läbindamine l=68 m.  
 PVC Ø160 1250 N l=68 m.  
 Vt RV-1 joonisel IP6004-4 leht 1

Suurekivi  
 20301:002:2240  
**NB! Tänavavalgustuse maakaabel**

6 Valga-Uulu tee  
 20301:002:1391  
 43,14 km

43,15 km

PVC Ø160 450 N l=124 m

KPL220569  
 AI 3x120  
 AJ14230 - AJ14231

Meitsa raie teostab  
 maamank.

Kinnine läbindamine 1 m  
 sügavuselt l=38 m.  
 PVC Ø160 1250 N l=38 m.

Kooli  
 20301:002:0049

Tadolderi  
 20301:002:0520

Tagaratassepa  
 20301:002:1473

Rehemetsa  
 82401:001:0948

**NB! ELA SA**  
 mikrotoru

**NB! Sidekaablid**

ELASA


22000 Rja-kahu tee  
 82401:001:0579

Valgustust  
 82401:001:0579

Suurekivi  
 20301:002:2240  
**NB! Tänavavalgustuse maakaabel**





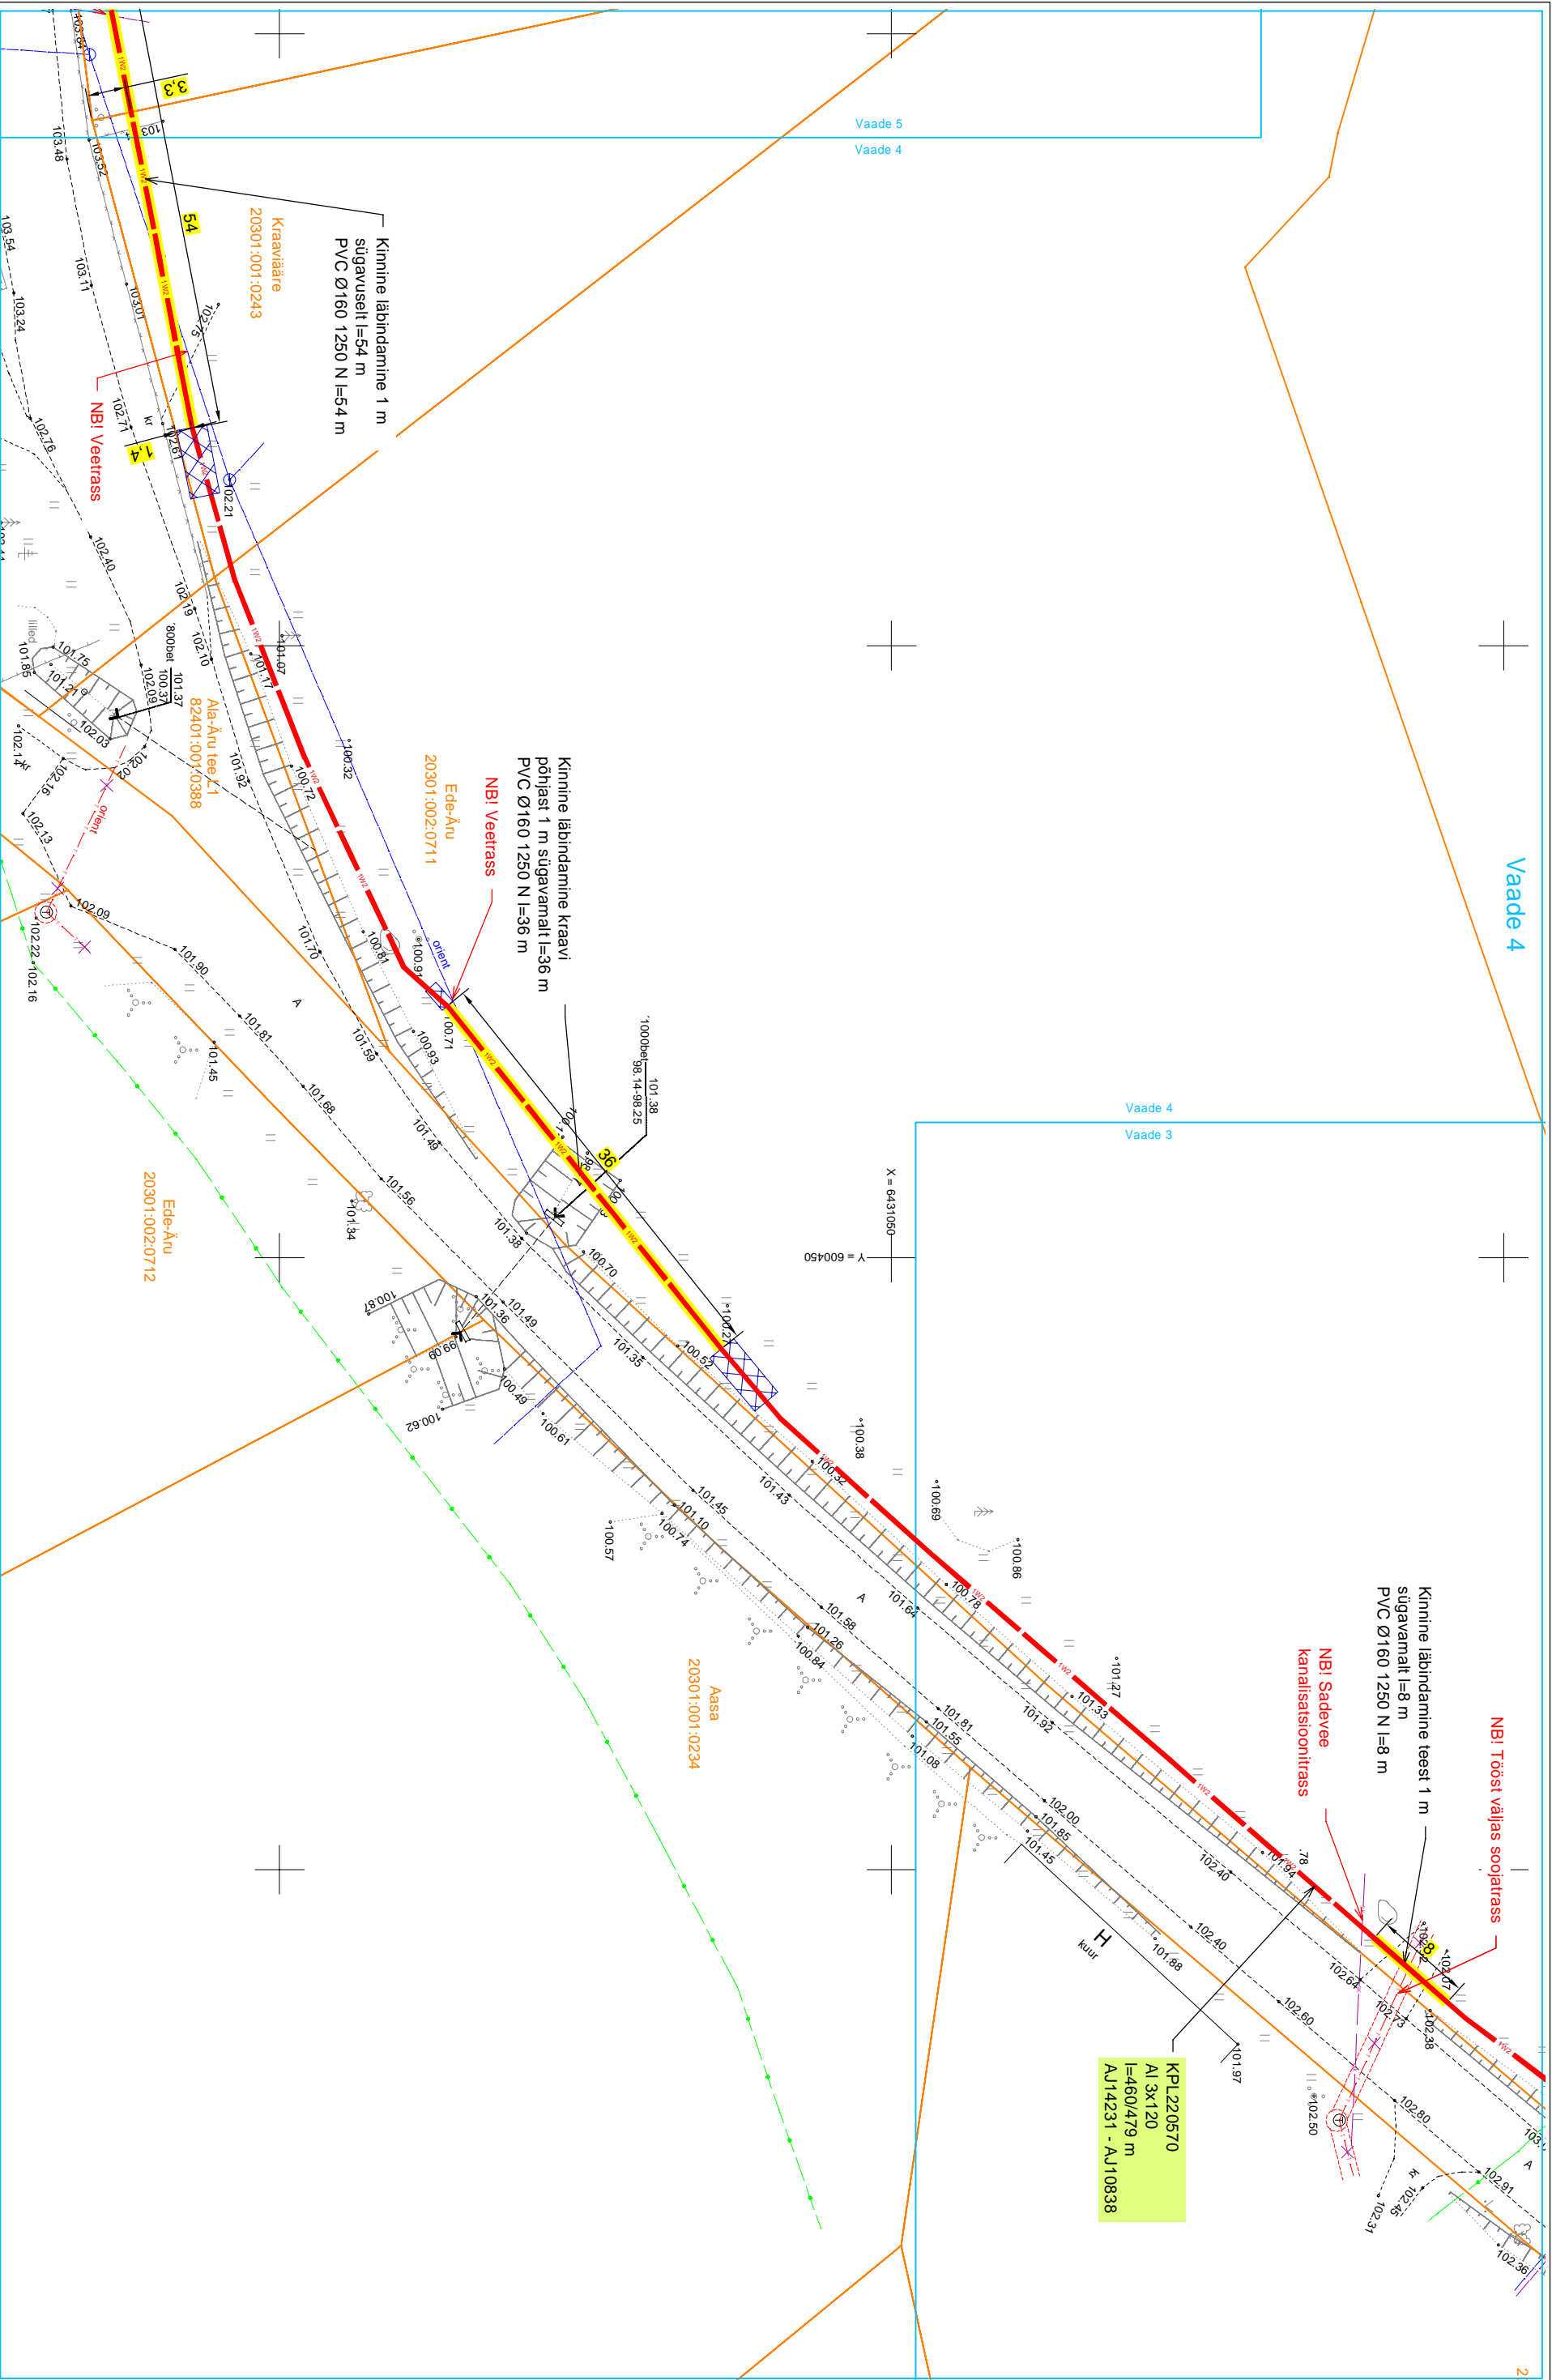

Vaade 4

Vaade 3  
Vaade 4

<p>Projekt</p> <p><b>Uia ja Ala I alajaamade rekonstrueerimine Ala küla Tõrva vald Valga maakond</b></p>		<p>Tellijä</p> <p><b>Enefit Connect OÜ</b></p>	
<p>Joonis</p> <p><b>Asendiplaani vaade 4</b></p>		<p>Joonise nr</p> <p><b>IP6004-1</b></p>	
<p>Projektants</p> <p><b>Kaupo Maaten</b></p>	<p>07.2023</p>	<p>Mõõtkava</p> <p>5127053</p>	<p>M 1:500</p>
<p>Kontrollis</p> <p><b>Aap Erik</b></p>	<p>5309 0199</p>	<p>Staadium</p> <p>Tööprojekt</p>	<p>Lehti</p>
<p>Projektiühit</p>		<p>Keel</p> <p>EST</p>	<p>Lehti</p> <p>7</p>
<p>LEONHARD WEISS</p> <p>E-post: estonia@leonhard-weiss.com</p> <p>Telefon: +372 601 2285</p> <p>Registrikood: 12083348</p> <p>EL1065798-0001</p>			






Vaade 5  
Vaade 4

**Tingmärke**

- Projekteeritud KP maakaabeliliin
- Projekteeritud kinnine läbivõrdamine (1250 N katsetoru)
- Projekteeritud kinnine 450 N katsetoru
- Projekteeritud puit post
- Projekteeritud masti tõmmis
- Olemasolev alajaam
- ✕ Demonteeritav õhuliin
- ✕ Kinnistu piir

<p>Projekt</p> <p><b>Uia ja Ala I alajaamade rekonstrueerimine Ala küla Tõrva vald Valga maakond</b></p>		<p>Tellijä</p> <p><b>Enfit Connect OÜ</b></p>	
<p>LEONHARD WEISS</p> <p>Epost: estonia@leonhard-weiss.com Telefon: +372 601 2285 Registrikood: 12083348 EI.1065798-0001</p>		<p>Joonise nr.</p> <p><b>IP6004-1</b></p>	
<p>Joonis</p> <p><b>Asendiplaani vaade 5</b></p>		<p>Joonise nr.</p> <p><b>M 1:500</b></p>	
Projektants	<b>Kaupo Maaten</b>	Mõõkava	
Kontrollis	<b>Aap Erik</b>	Staadium	Tööprojekt
Projektiühit		Keel	Leht
		EST	7


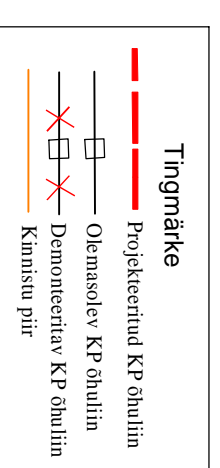
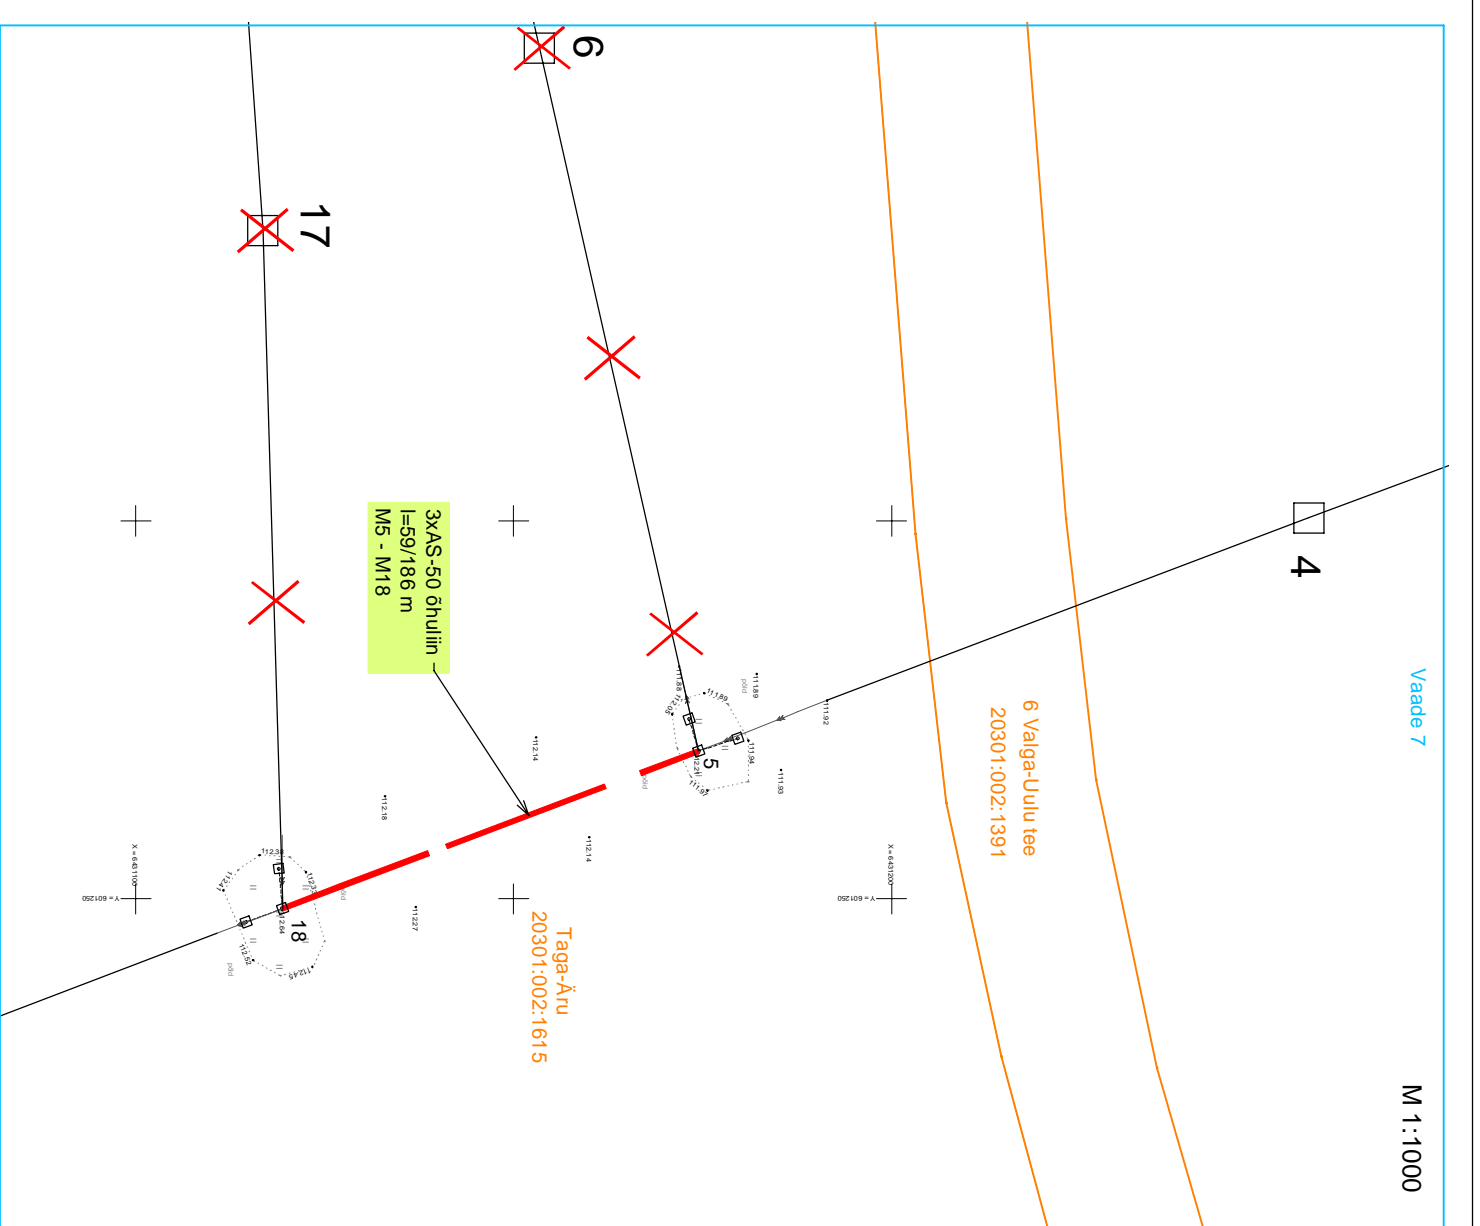
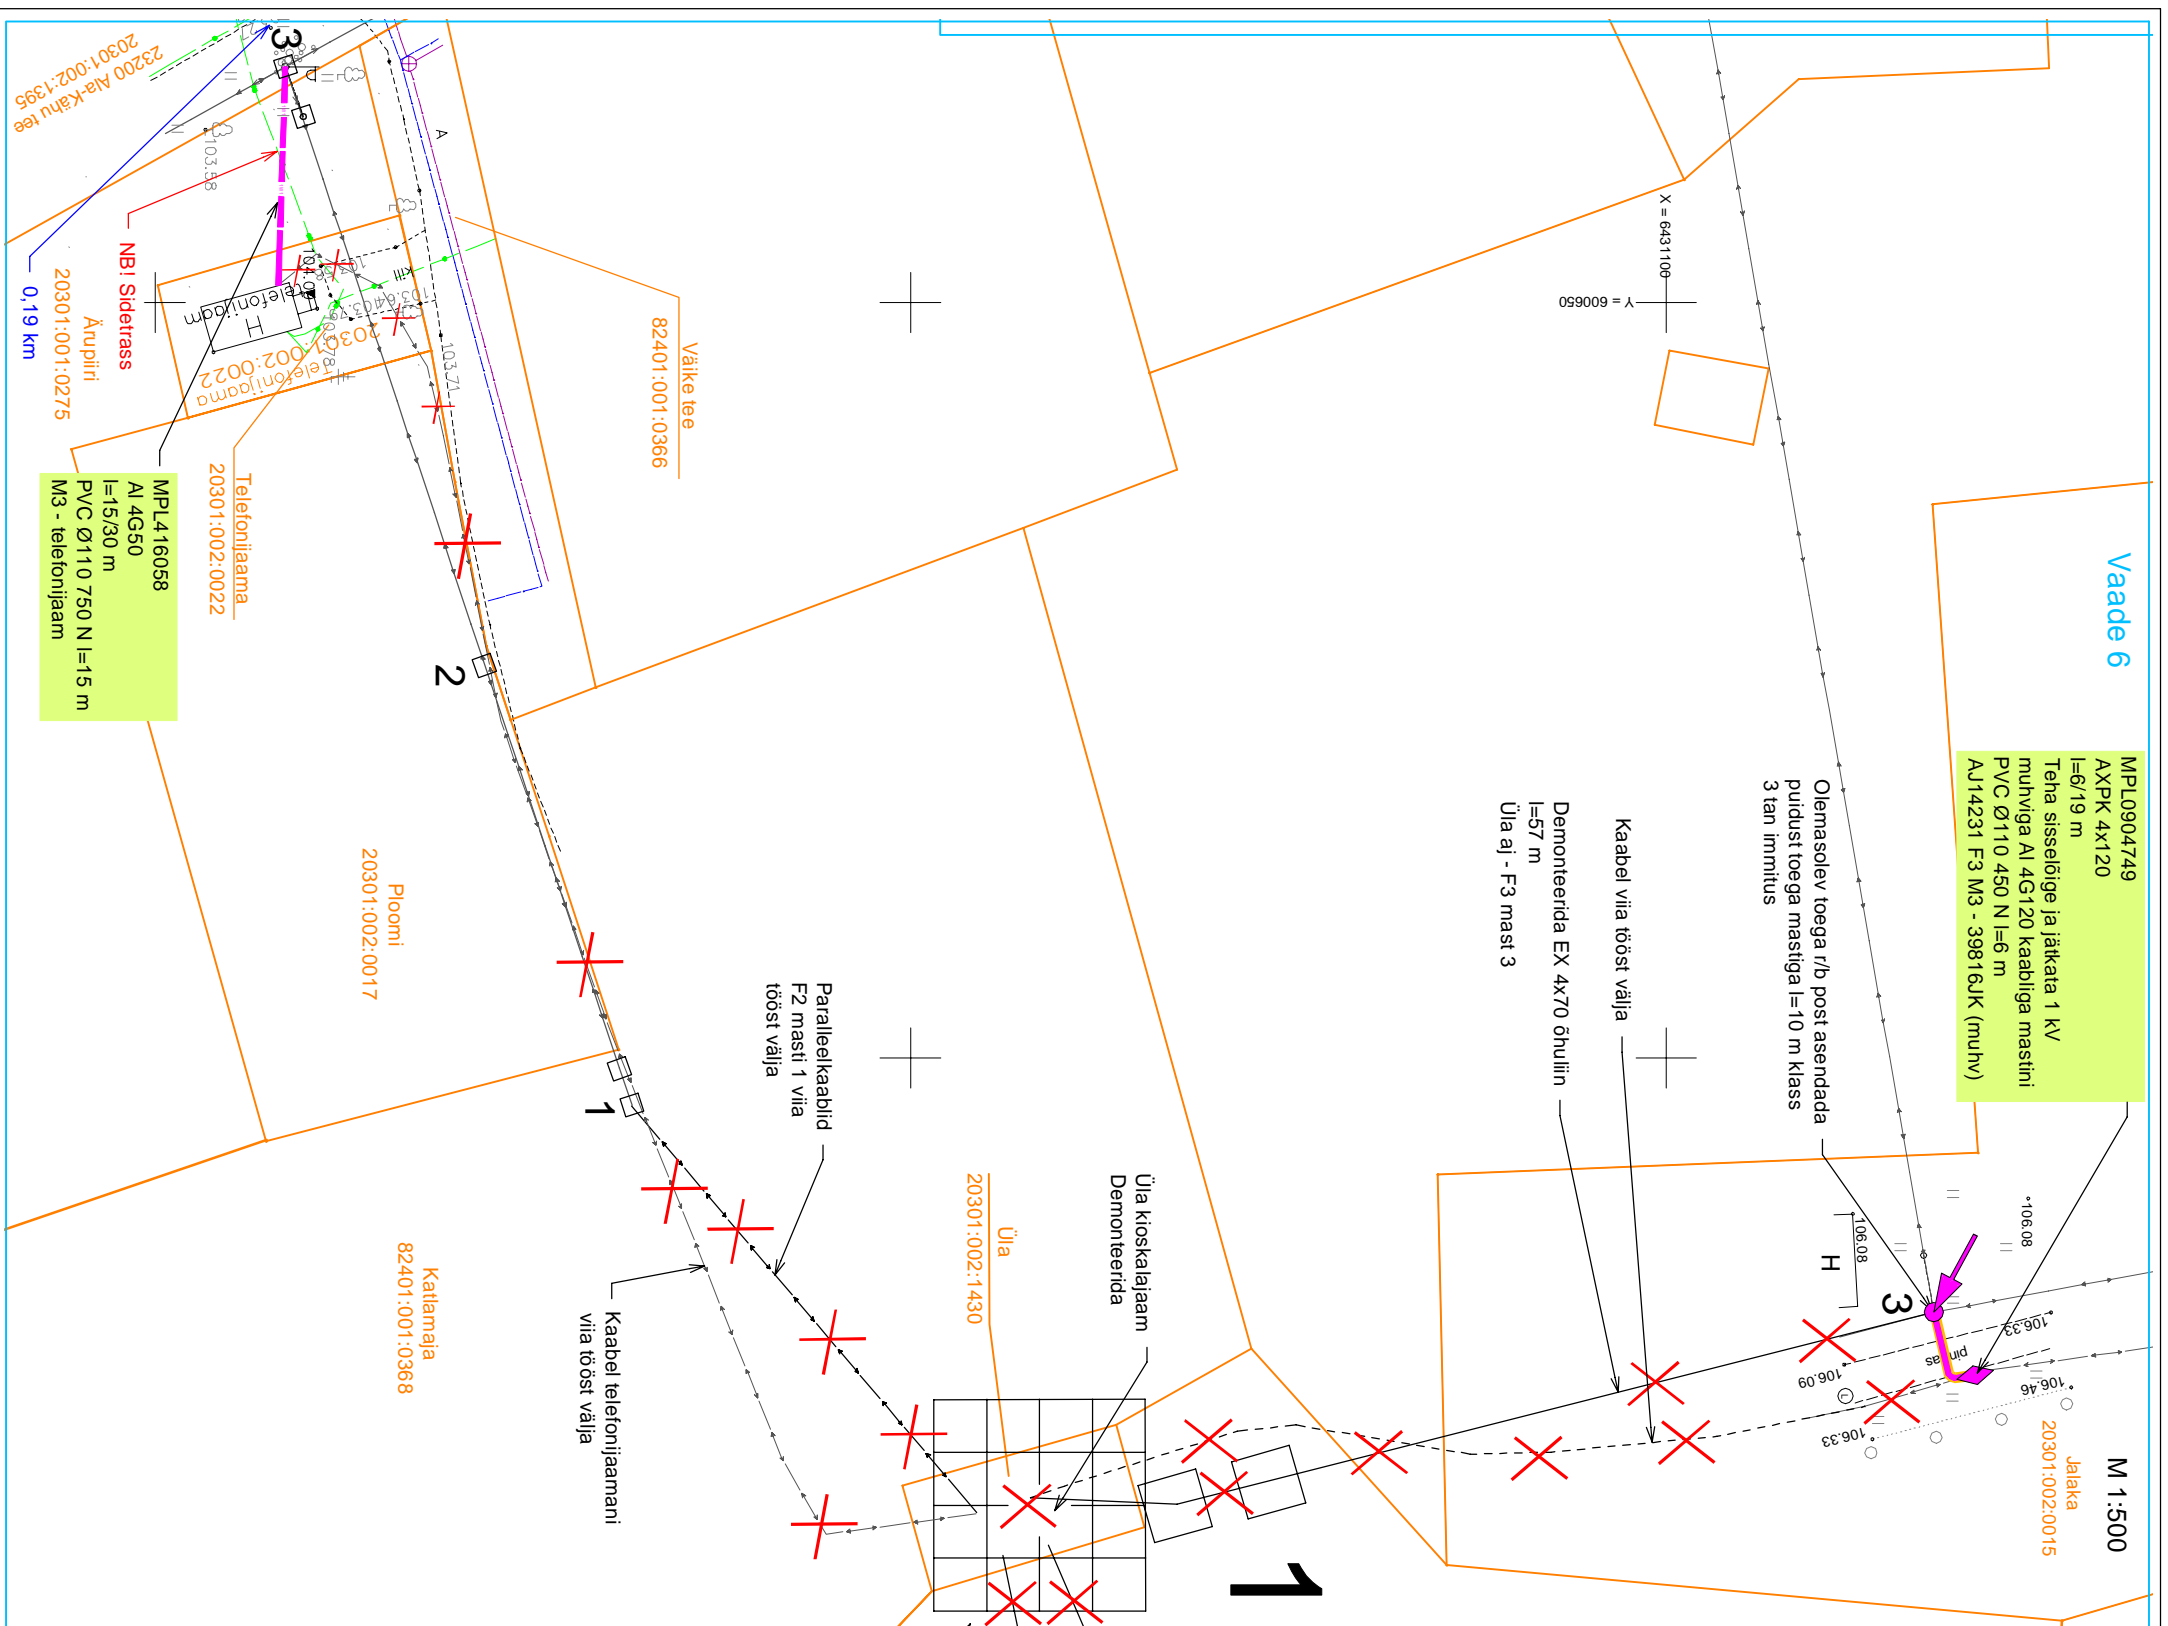


Projekt: **Uia ja Ala I alajaamade rekonstrueerimine Ala küla Tõrva vald Valga maakond**

Tellijä: **Enelit Connect OÜ**

<b>LEONHARD WEISS</b> E-post: estonia@leonhard-weiss.com Telefon: +372 601 2285 Registrikood: 12083348 EI:1065798-0001	Joonis	<b>Asendiplaani vaade 6</b>		Joonise nr:	<b>IP6004-1</b>
	Projektants	<b>Kaupo Maaten</b>	07.2023	5127053	M 1:1000
Kontrollis	<b>Aap Erik</b>	5309 0199	Staadium	Tööprojekt	
Projektijuh			Keel	Leht	7
			EST	Leht	7



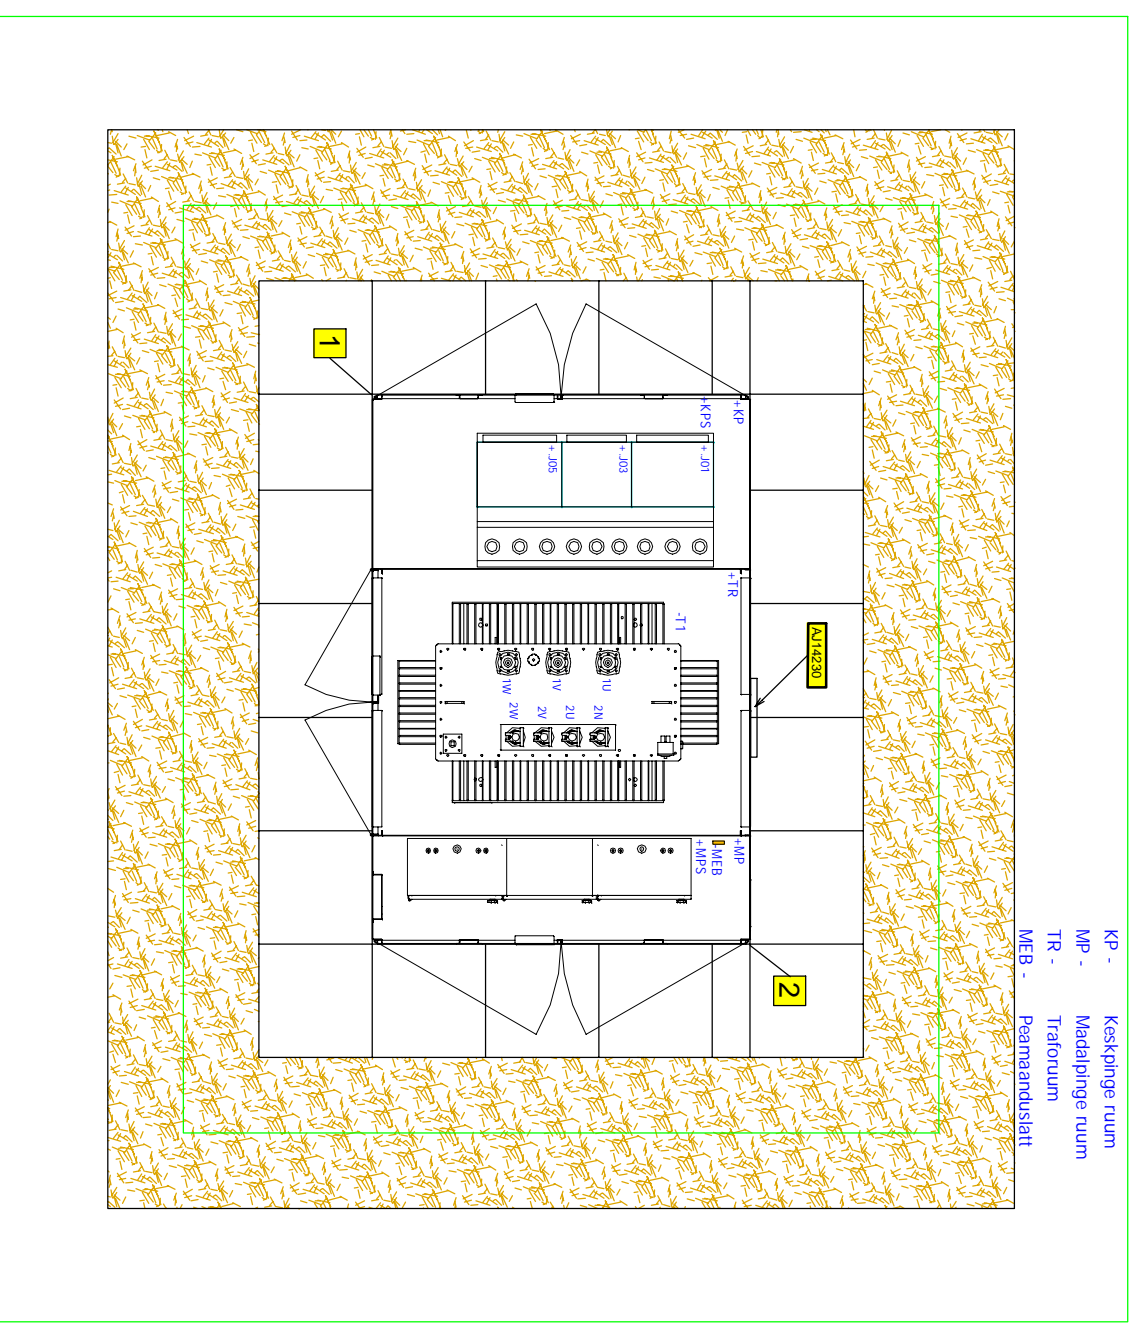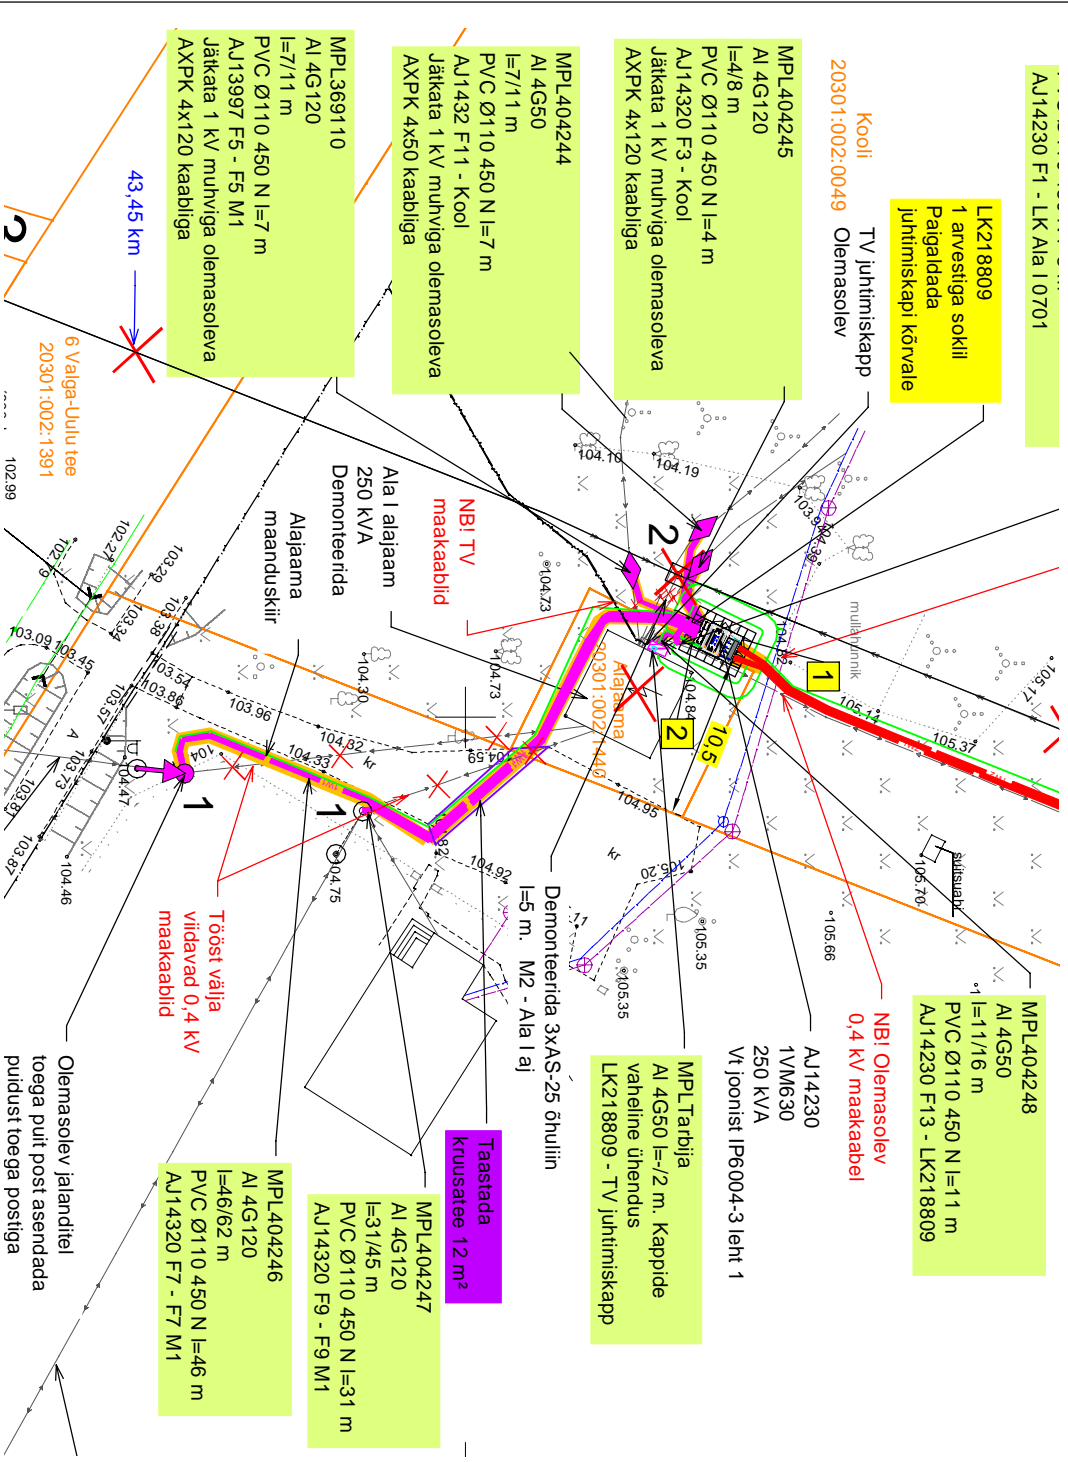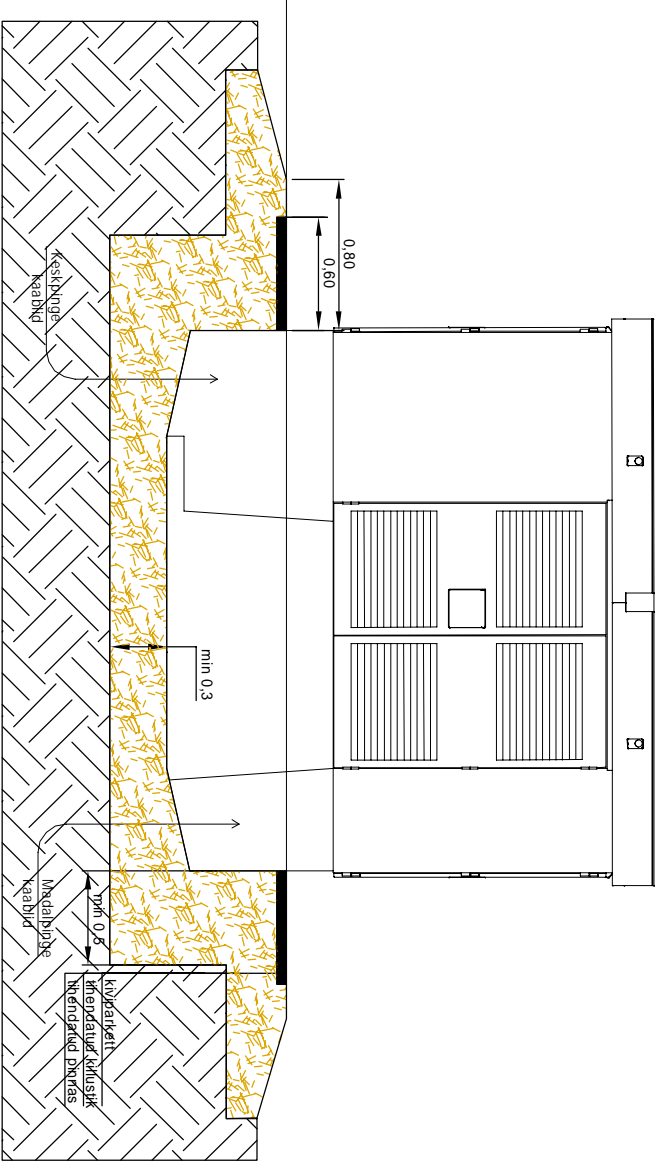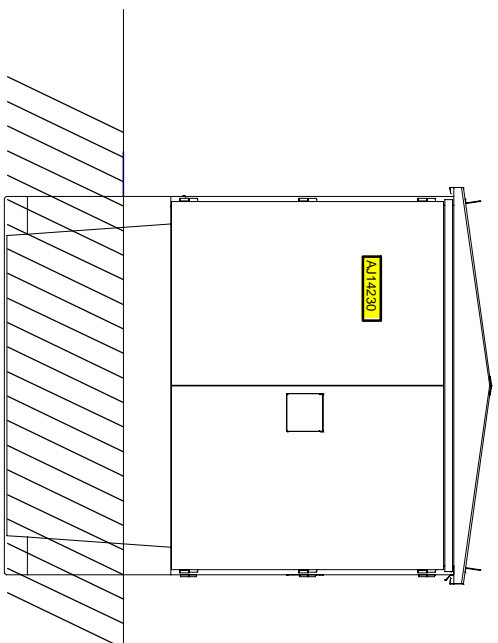

Projekt		Uia ja Ala I alajamade rekonstrueerimine Ala kütla Tõrva vald Valga maakond		Tellijä	
LEONHARD WEISS		Seadmete paigutus alajammas AJ14230		Enfiit Connect OÜ	
E-post: estonia@leonhard-weiss.com		Joonise nr.		IP6004-3	
Telefon: +372 601 2285		Projektants		M 1:500	
Registrikood: 12083348		Kaupo Maaten		Staadium	
El: 1065798-0001		Aap Erik		Tööprojekt	
		Projektijuh		Kaal	
				1	
				3	





Moodud	
uldpikkus [mm]	3000 (2860)
uuldlaius [mm]	2100 (2000)
korjus [mm]	2580 (1950)
traforuumi moodmed (PxlKx) [mm]	1800x1150x2180

Kaalud	
Alajaam [kg]	3740
KP seade [kg]	330
MP seade [kg]	250
kogumass (ilma trafoita) [kg]	ca. 4700

Varvid:	
katus	RAL6015
korpus	RAL7035

Märkus:  
Alajaama transport ja montaaž vastavalt seadmetega kaasas olevale transporti- ja vundamendisjuhendile

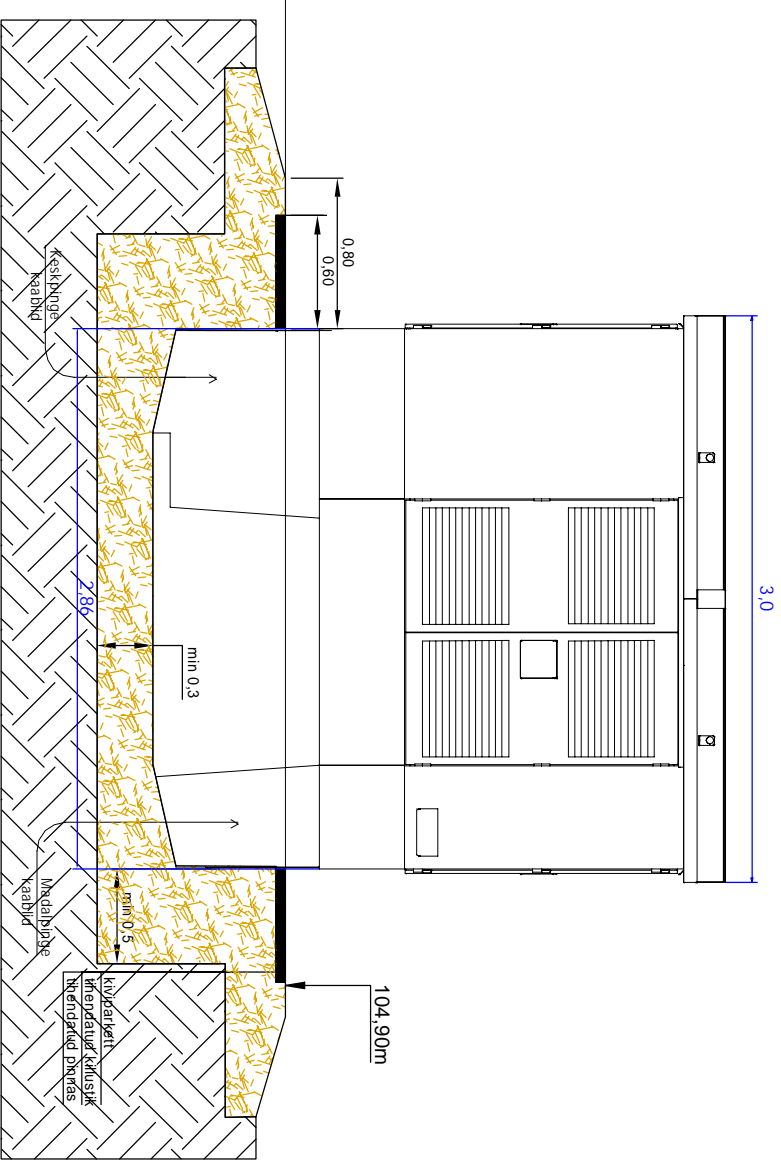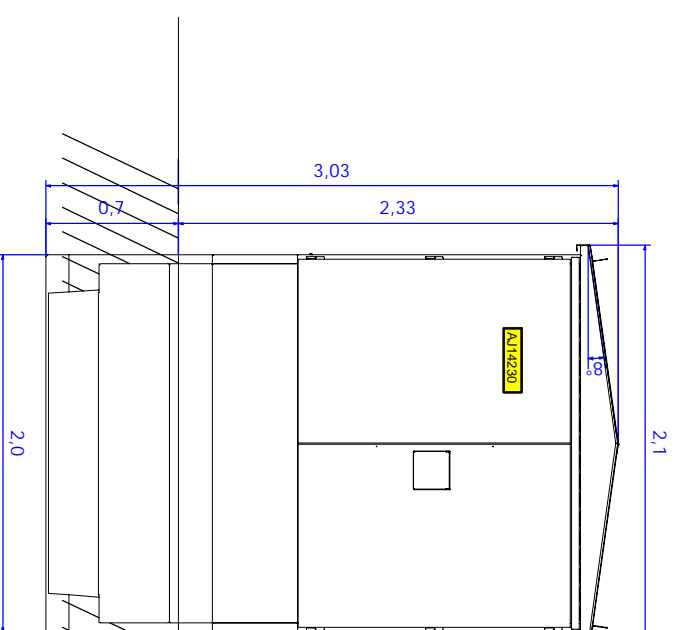

AJ14230 F1 - LK Ala I 0701

LK218809  
1 arvestiga sokkili  
Paigaldada  
juhtimiskapi kõrvale


Kooli  
20301:002:0049  
Olemasolev

MPL404245  
Al 4G120  
l=4/8 m  
PVC Ø110 450 N l=4 m  
AJ14320 F3 - Kool  
Jätkata 1 kv muhviga olemasoleva  
AXPK 4x120 kaabliga

MPL404244  
Al 4G50  
l=7/11 m  
PVC Ø110 450 N l=7 m  
AJ1432 F11 - Kool  
Jätkata 1 kv muhviga olemasoleva  
AXPK 4x50 kaabliga


MPL369110  
Al 4G120  
l=7/11 m  
PVC Ø110 450 N l=7 m  
AJ13997 F5 - F5 M1  
Jätkata 1 kv muhviga olemasoleva  
AXPK 4x120 kaabliga

43,45 km  
6 Valga-Uulu tee  
20301:002:1391

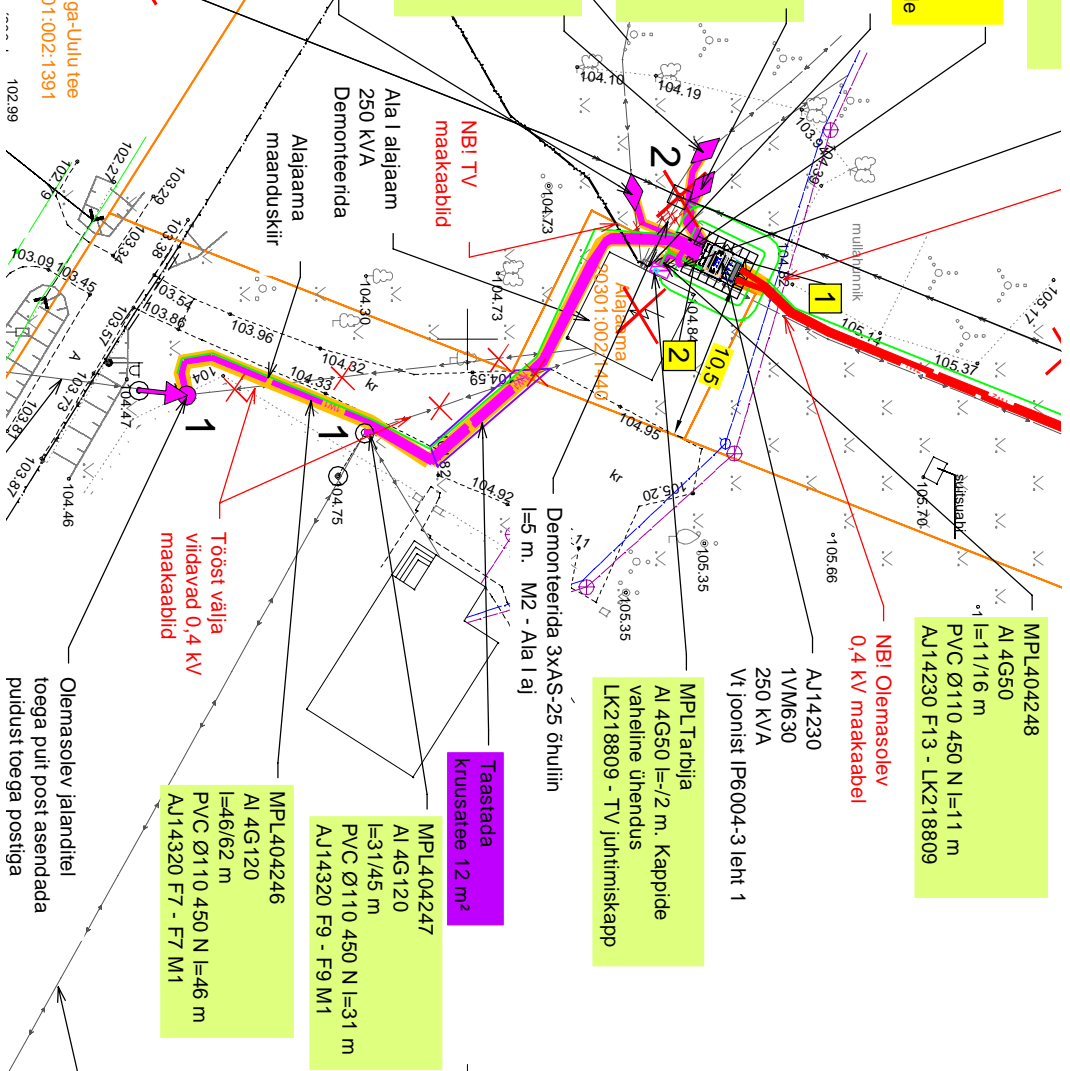

Olemasolev jalanditel  
toega puit post asendada  
puudust toega postiga

X	Y	Z
1 6431318,4	600294,7	104,90
2 6431314,9	600295,2	

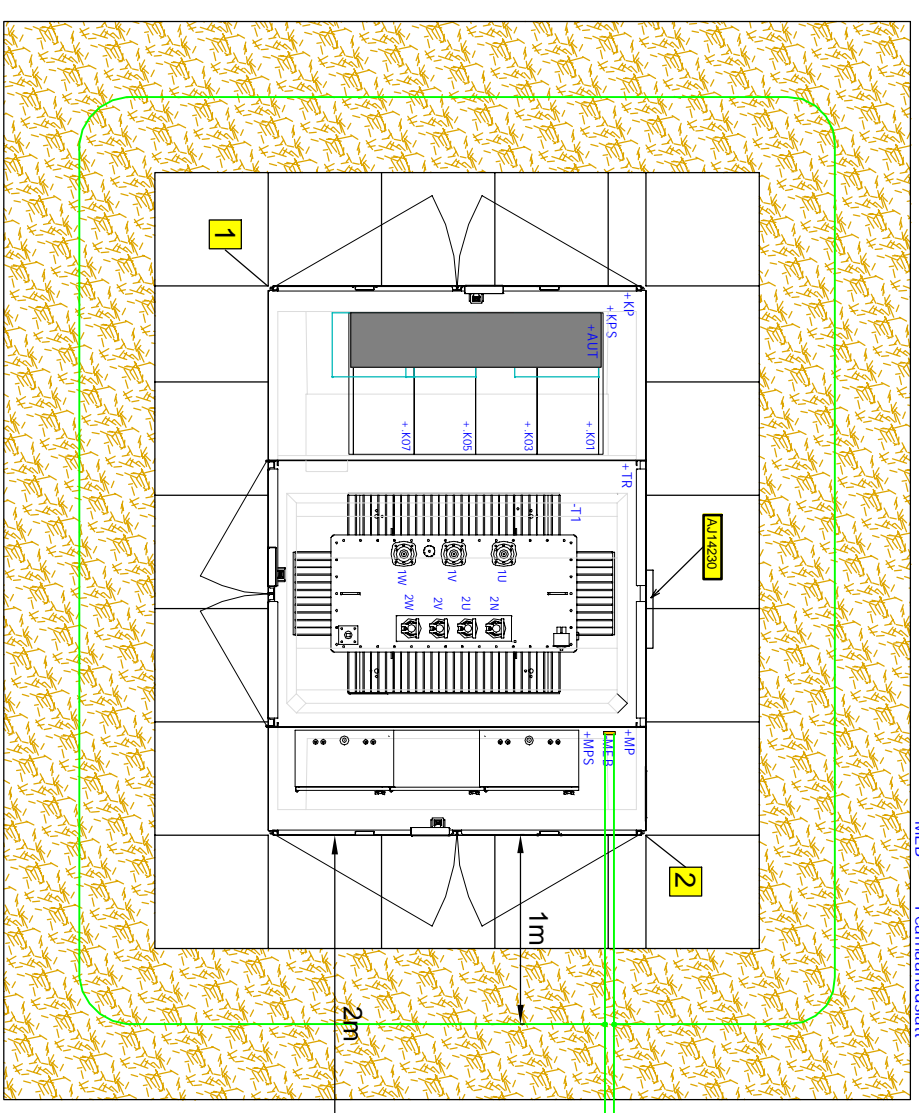

Projekt	Uia ja Ala I alajaamade rekonstrueerimine Ala kütia Tõrva vald Valga maakond	Tellijä	Enfiit Connect OÜ
Joonis	Seadmete paigutus alajaamas AJ14230	Joonise nr	IP6004-3



LEONHARD WEISS	Kaupo Maaten	07.2023	5127053	M 1:500
Epost: estonia@leonhard-weiss.com	Aap Erik	3309 0199	5309 0199	Tööprojekt
Telefon +372 601 2285				Keel
Registrikood 12083348				Leht 2
El:1065798-0001				Leht 3

43,14 km

6 Valga-Lulu tee  
20301:002:1391

68

104.18

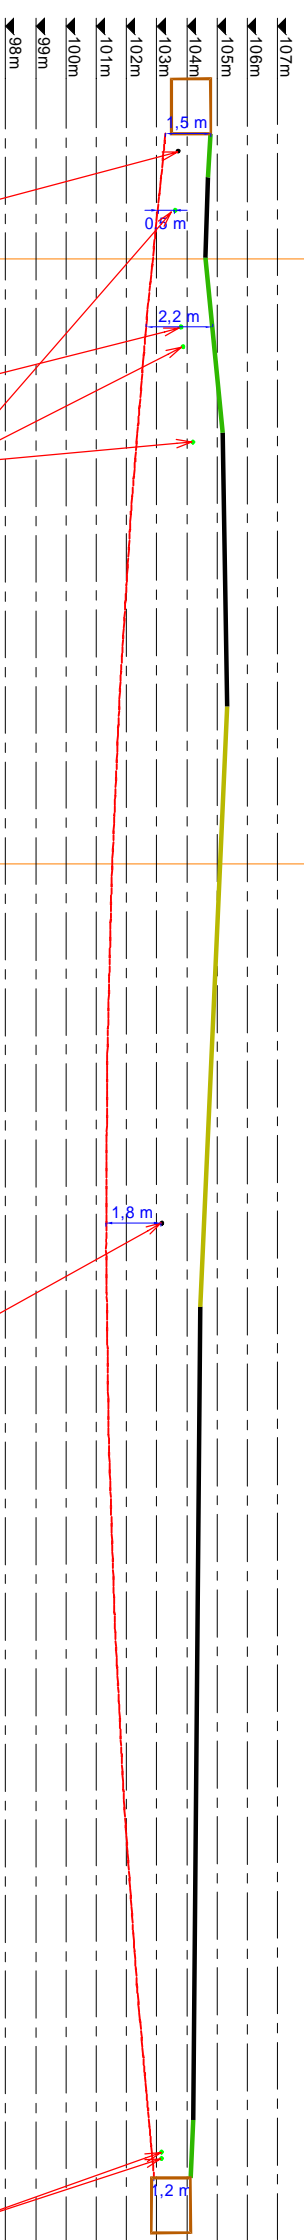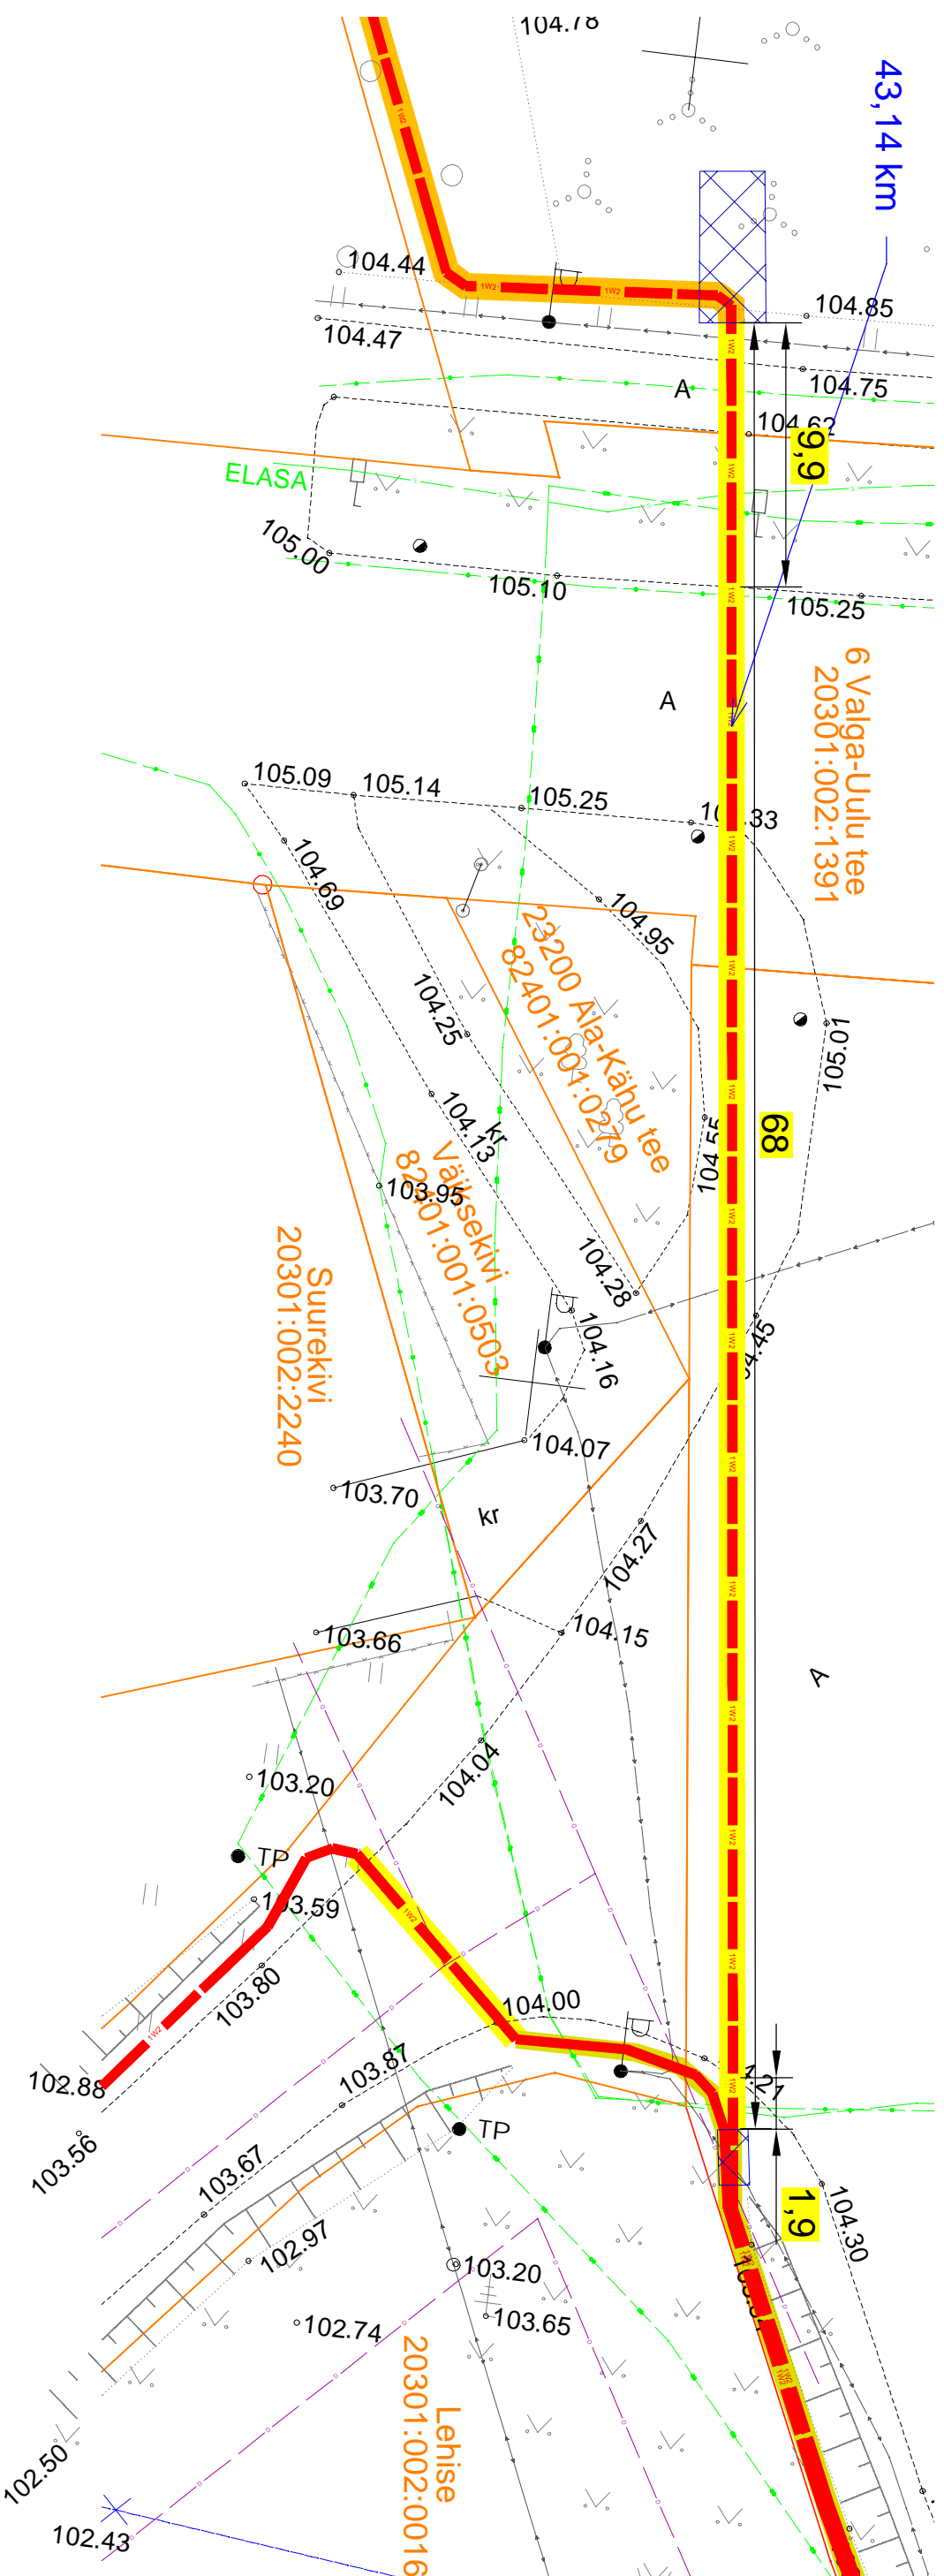

NBI Sidekaablid:  
Sügavus teadmatu

NBI ELA SA mikrotoru  
103,65 (h=-1,0 m)

NBI Tänavavalgustuse  
maakaabel. Kaevata lahti ja  
veenduda, et ei vigastata





NBI Sidekaablid:  
Kaevata lahti ja veenduda,  
et ei vigastata

Projekt Uia ja Ala I alajaamade rekonstrueerimine Ala küla Tõrva vald Valga maakond

LEONHARD WEISS

Projekt	Uia ja Ala I alajaamade rekonstrueerimine Ala küla Tõrva vald Valga maakond		Tellijä	Enefit Connect OÜ	
Projektants	Kaupo Maaten	Ristmevälil RV-1	Joonise nr	IP6004-4	
Kontrollis	Aap Erik		Määrkava	M 1:250	
Projektijuh			Staadium	Tööprojekt	
			Kaal	Lehti	Lehti
			EST	1	2

Epost: estonia@leonhard-weiss.com  
Telefon +372 601 2285  
Registrikood 12083348  
EI.1065798-0001

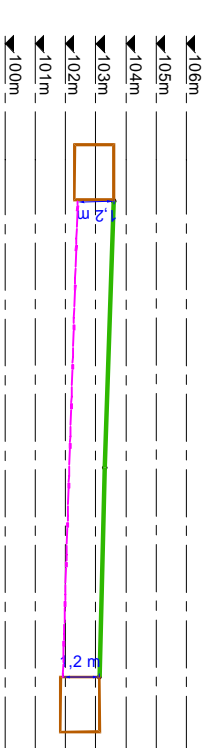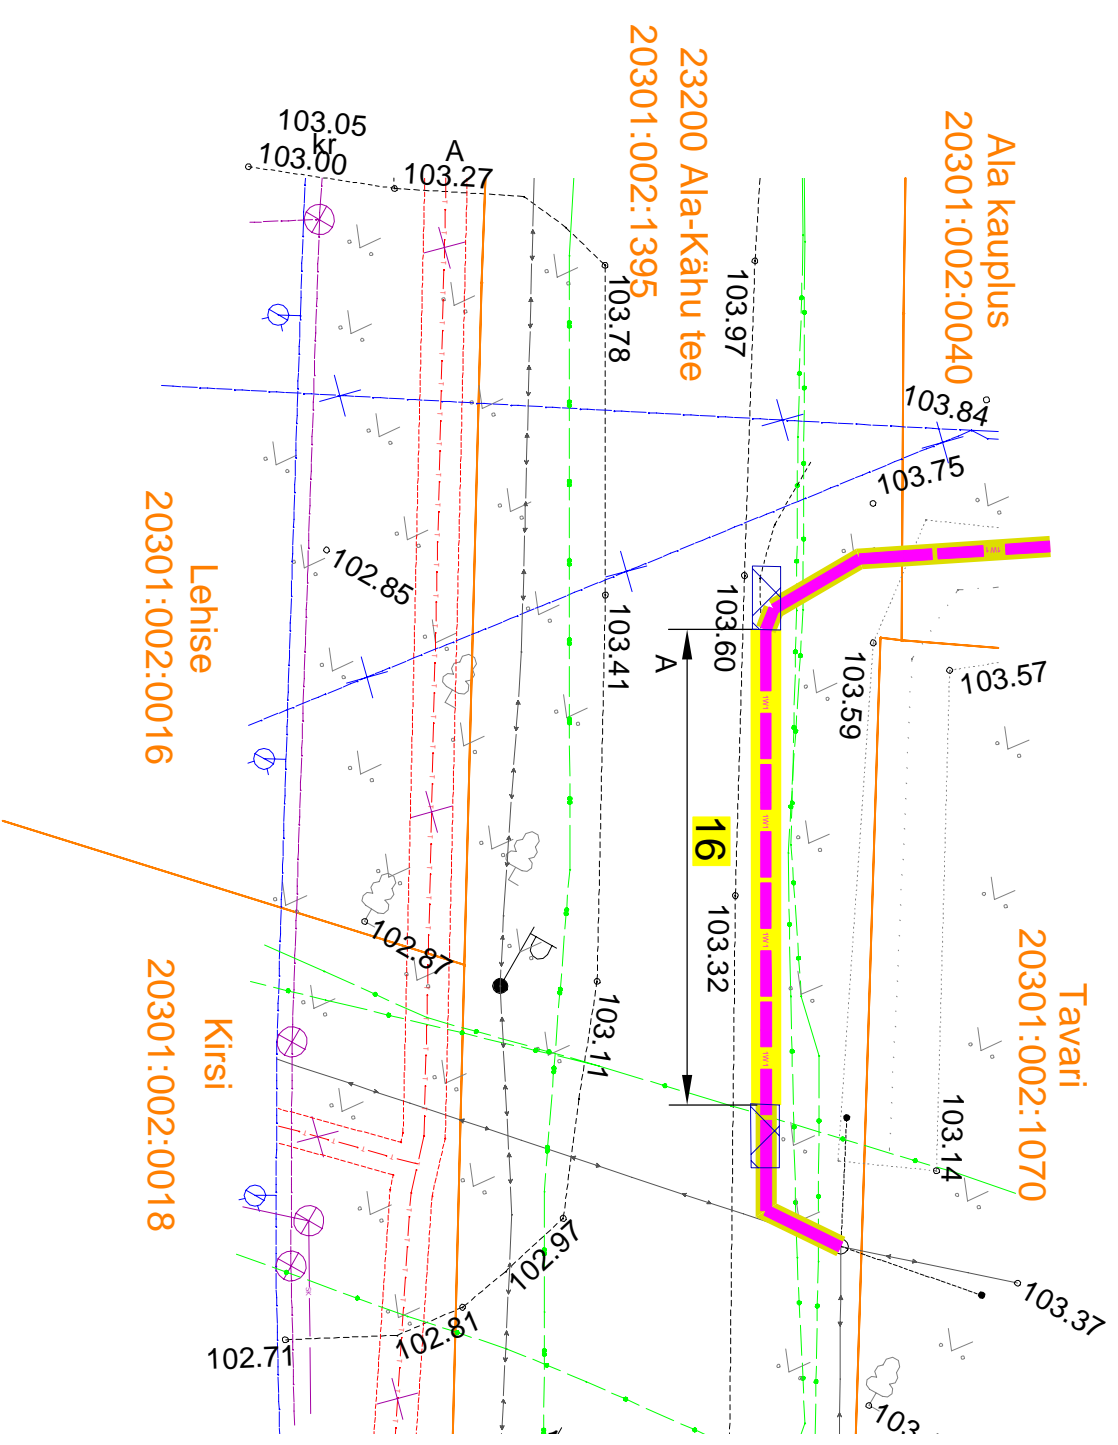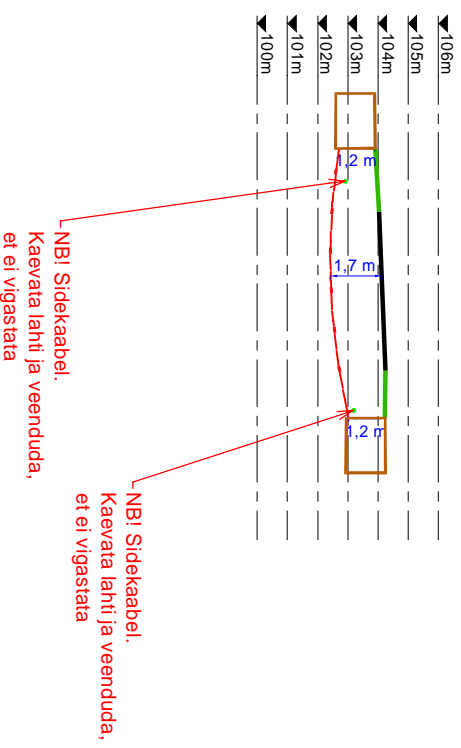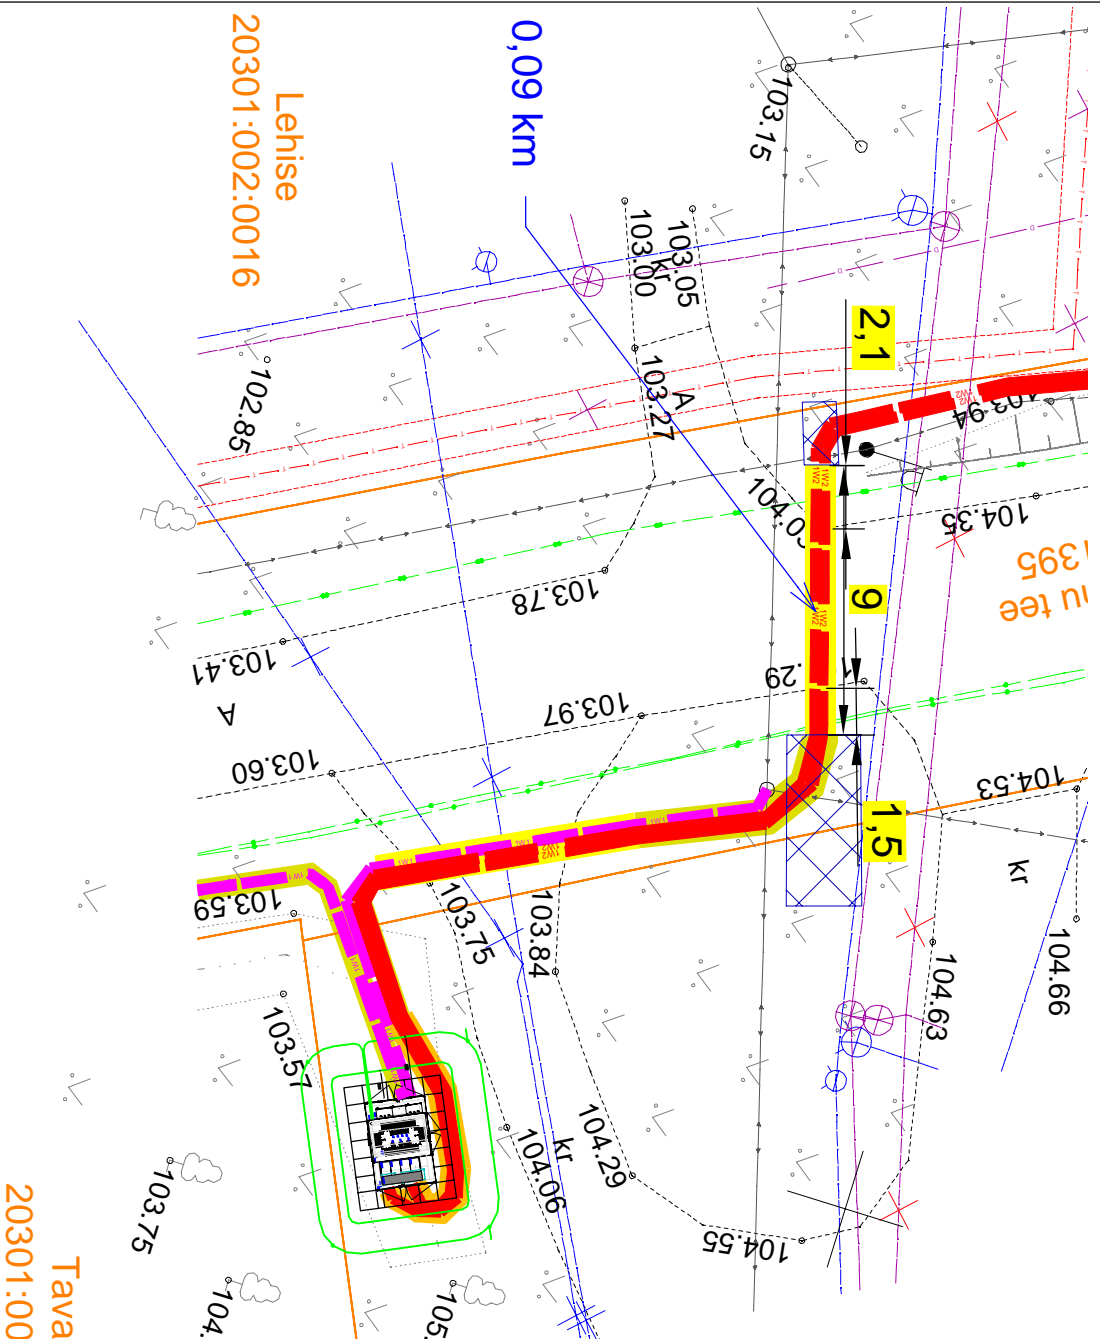

Projekt: Uia ja Ala lalajamade rekonstrueerimine Ala küla Tõrva vald Valga maakond

Tellija: Enfit Connect OÜ

LEONHARD WEISS		Ristmeväljad RV-2 ja RV-3		Joonise nr: IP6004-4	
Projektants	Kaupo Maaten	07.2023	5127053	Mõõtkava	
Kontrollis	Aap Erik		5309 0199	Staadium	Tööprojekt
Projektijuhit				Kaal	Lehti 2
				EST	Lehti 2

E-post: estonia@leonhard-weiss.com  
 Telefon: +372 601 2285  
 Registrikood: 12083348  
 EI.1065798-0001