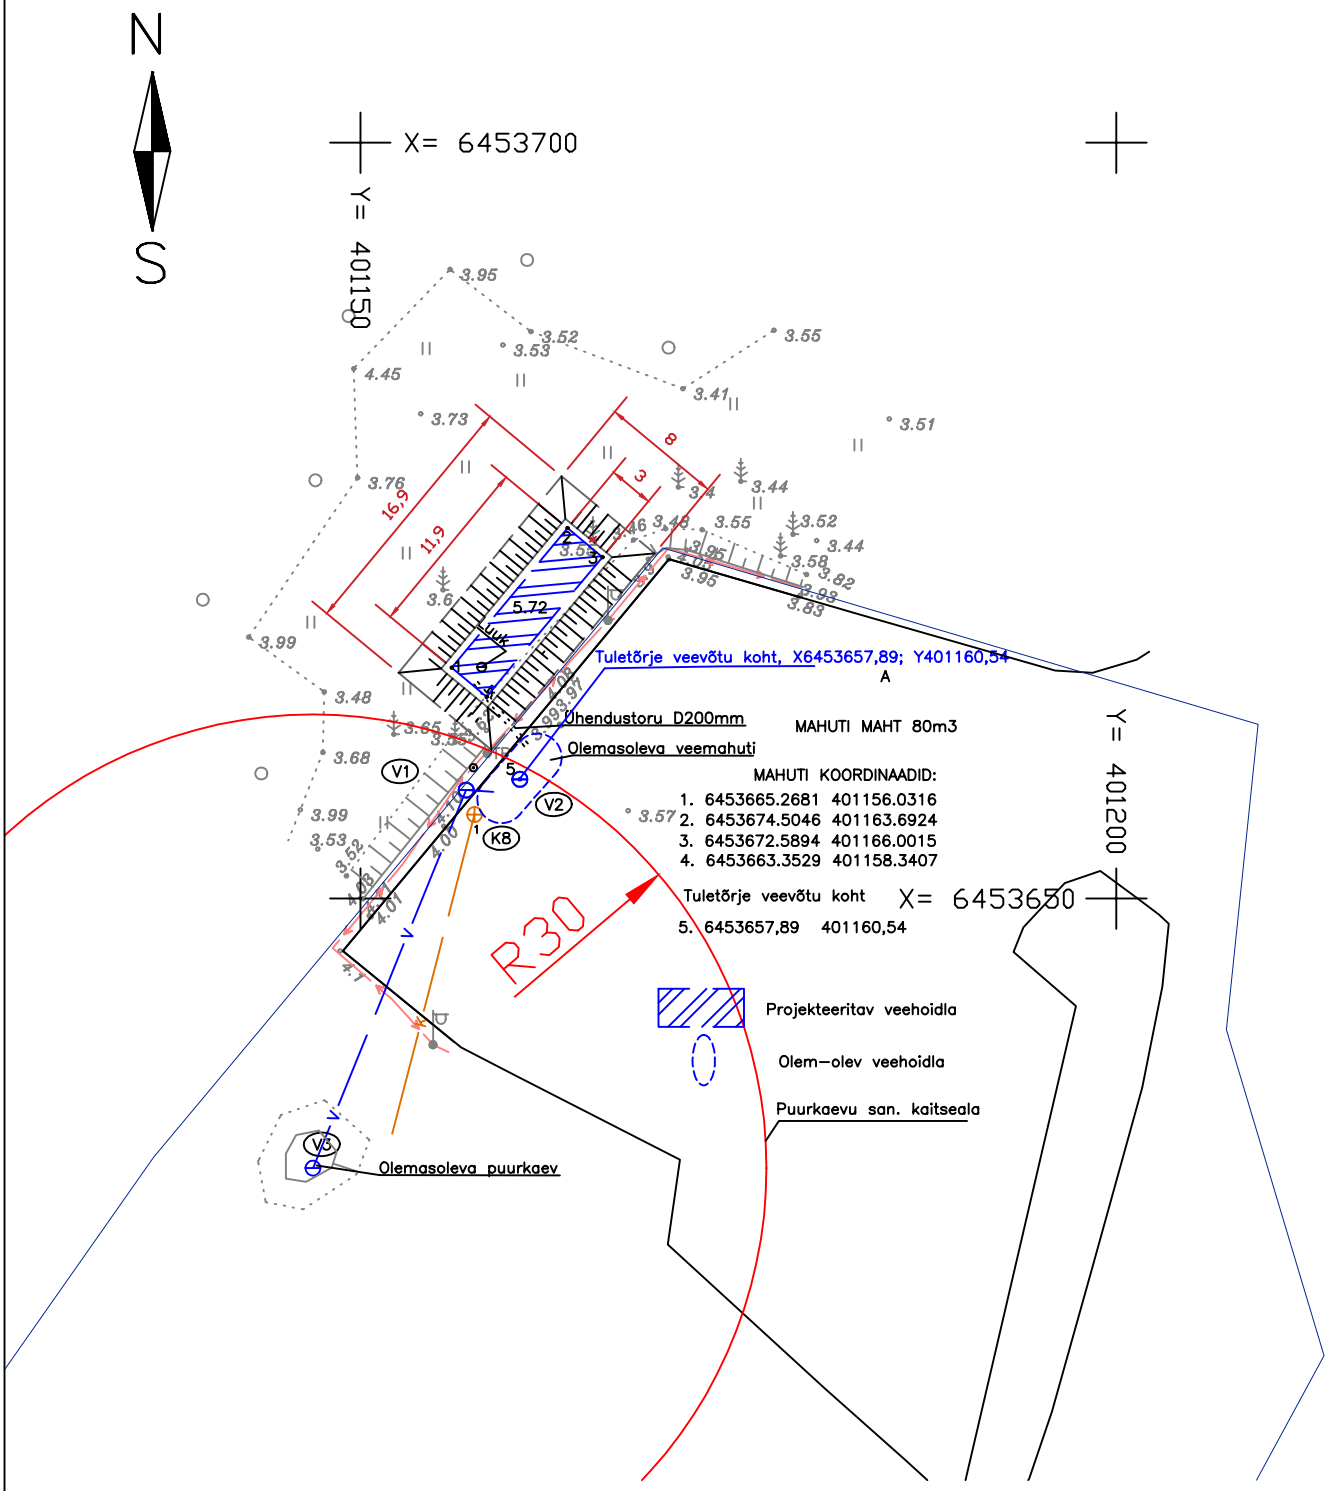

MÄRKUSED: Koordinaadid L-Est 97 süsteemis.
Kõrgused EH2000 süsteemis. KÜ piirid Maa-amet.
Topo-geodeetiline uurin OÜ Hadwest. T-24-080, 13.03.2024.

FIE PEETER ARIKAS Männi tn 4 Kuressaare 93851	TÖÖ NR. T-830-24 2024 TÖÖ NIMI: TULETÕRJE VEEVÕTU HOIDLA EELPROJEKT

MTR EP00177 Peeter Arikas

AMET	NIMI	ALLKIRI	KP.
Arhitekt	P. Arikas		15.07.
Teostaja	P. Arikas		15.07.
Tellija	Saare Hotell		15.07.
		TEL: 5115506	

AADRESS:
SAAREMAA VALD, MÄNDJALA KÜLA
KURESSAARE METSKONAD 540

LEHT	LEHTI	MÕÕT
1	2	1:500

JOONIS:
ASENDIPLAAN

endiplaan.dwg