

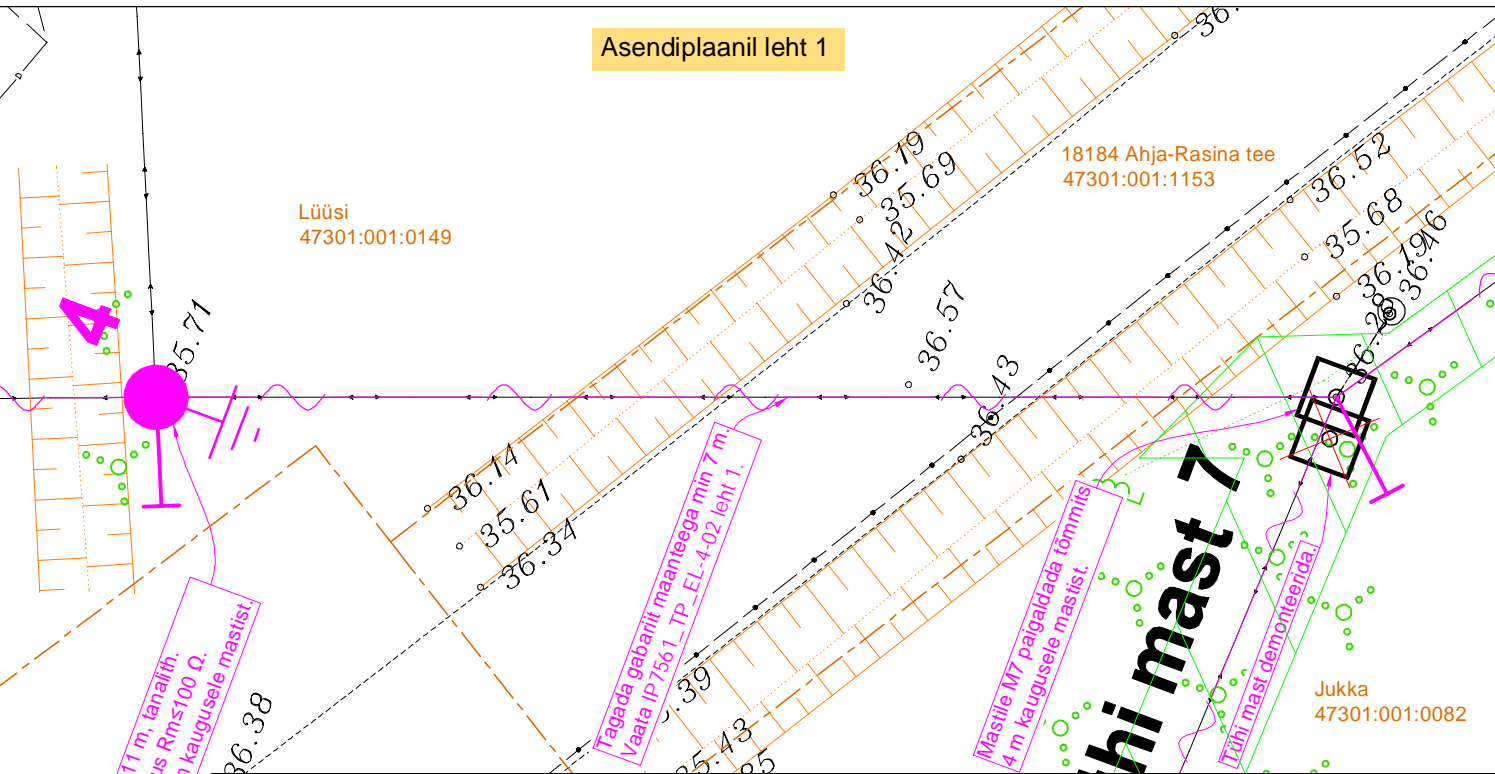


18184 Ahja - Rasina tee km 9,29

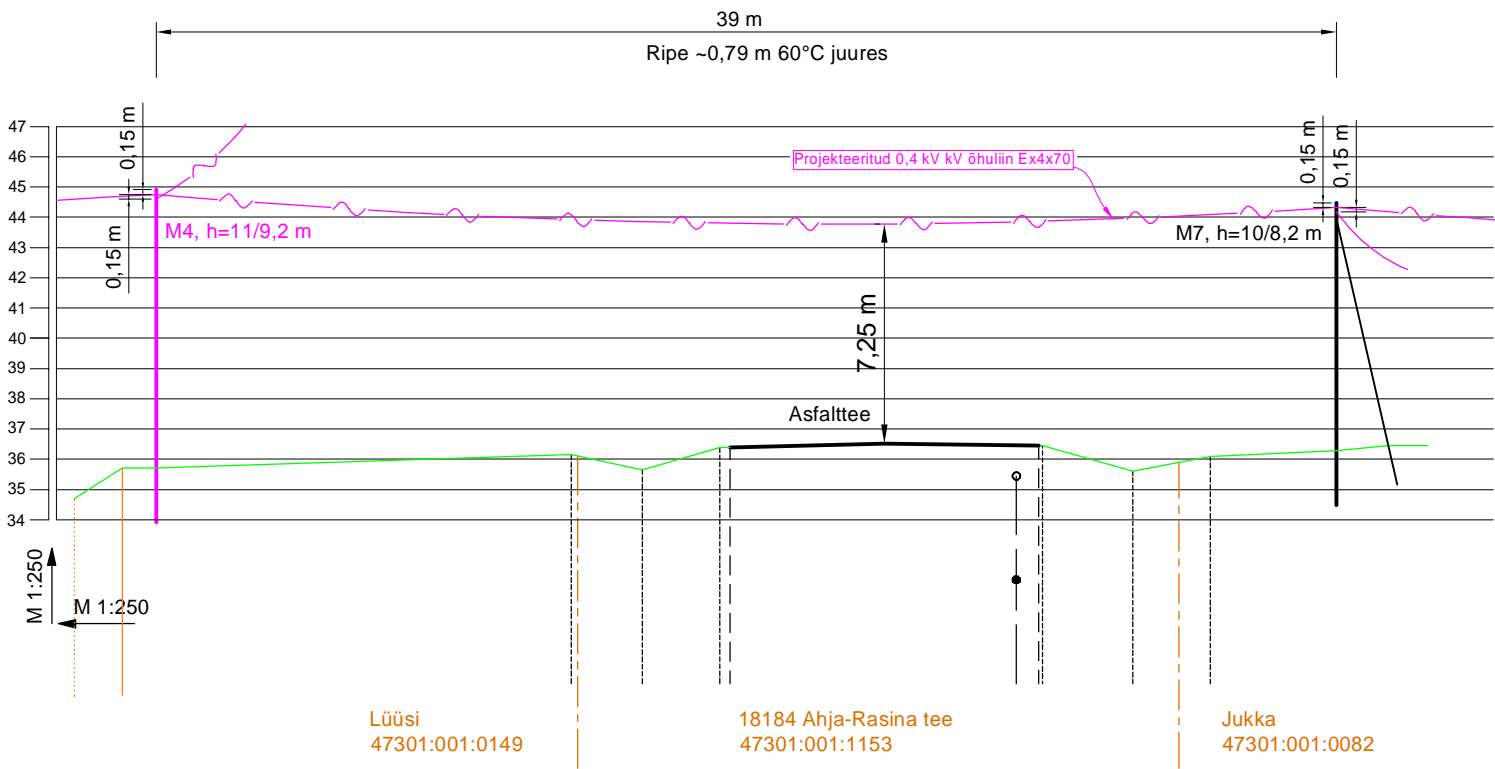



Projekt						Tellija		
Veetsmani F1 rekonstrueerimine. Kadaja küla ja Rasina küla, Põlva vald, Põlva maakond						Elektrilevi OÜ		
Joonis			Ristmäväljad			Joonise nr		
LEONHARD WEISS						IP7561_TP_EL-4-02		
LEONHARD WEISS OÜ E-post estonia@leonhard-weiss.com Telefon +372 601 2285 Registrikood 12083348 EE101756486			Projekteeris	Raido Rebane	10.03.2025	+372 5699 8445	Mõõtkava	M 1: 250
			Kontrollis	Andres Mee	10.03.2025	+372 511 9005	Staadium	Tööprojekt
			Projekti juht				Keel	Leht
							EST	1
								2

18184 Ahja - Rasina tee km 9,69

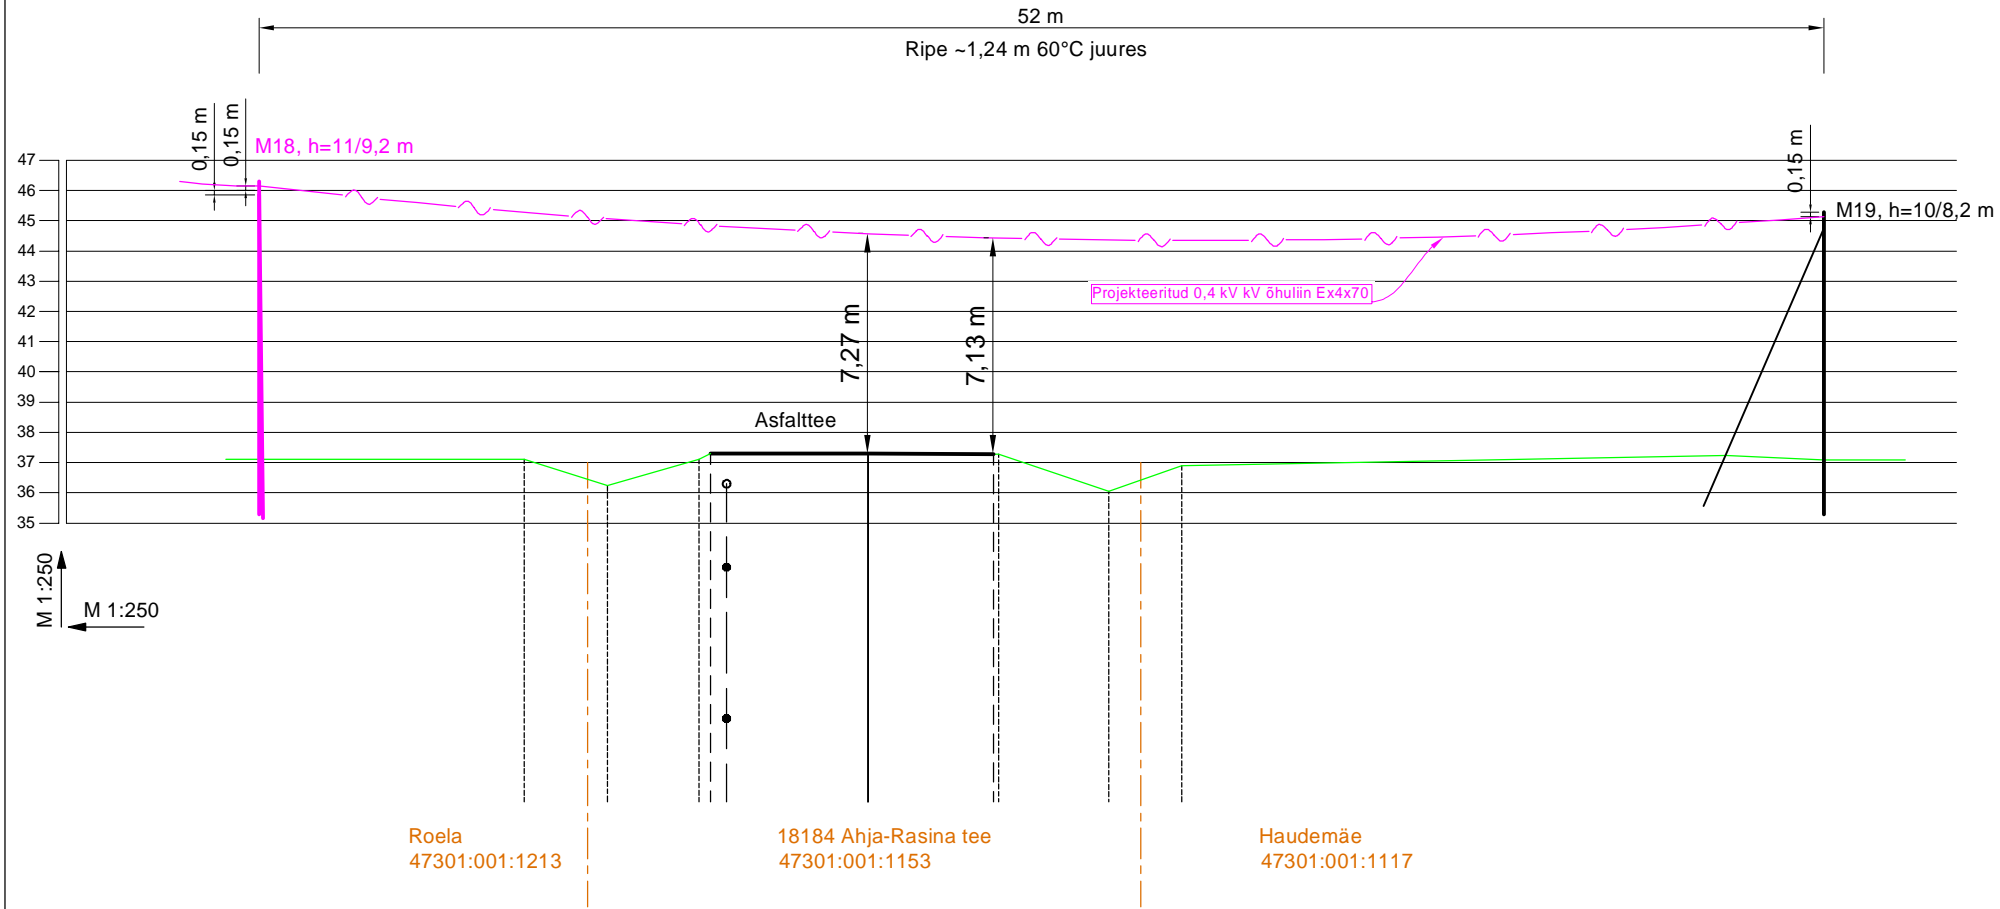

Asendiplaanil leht 2

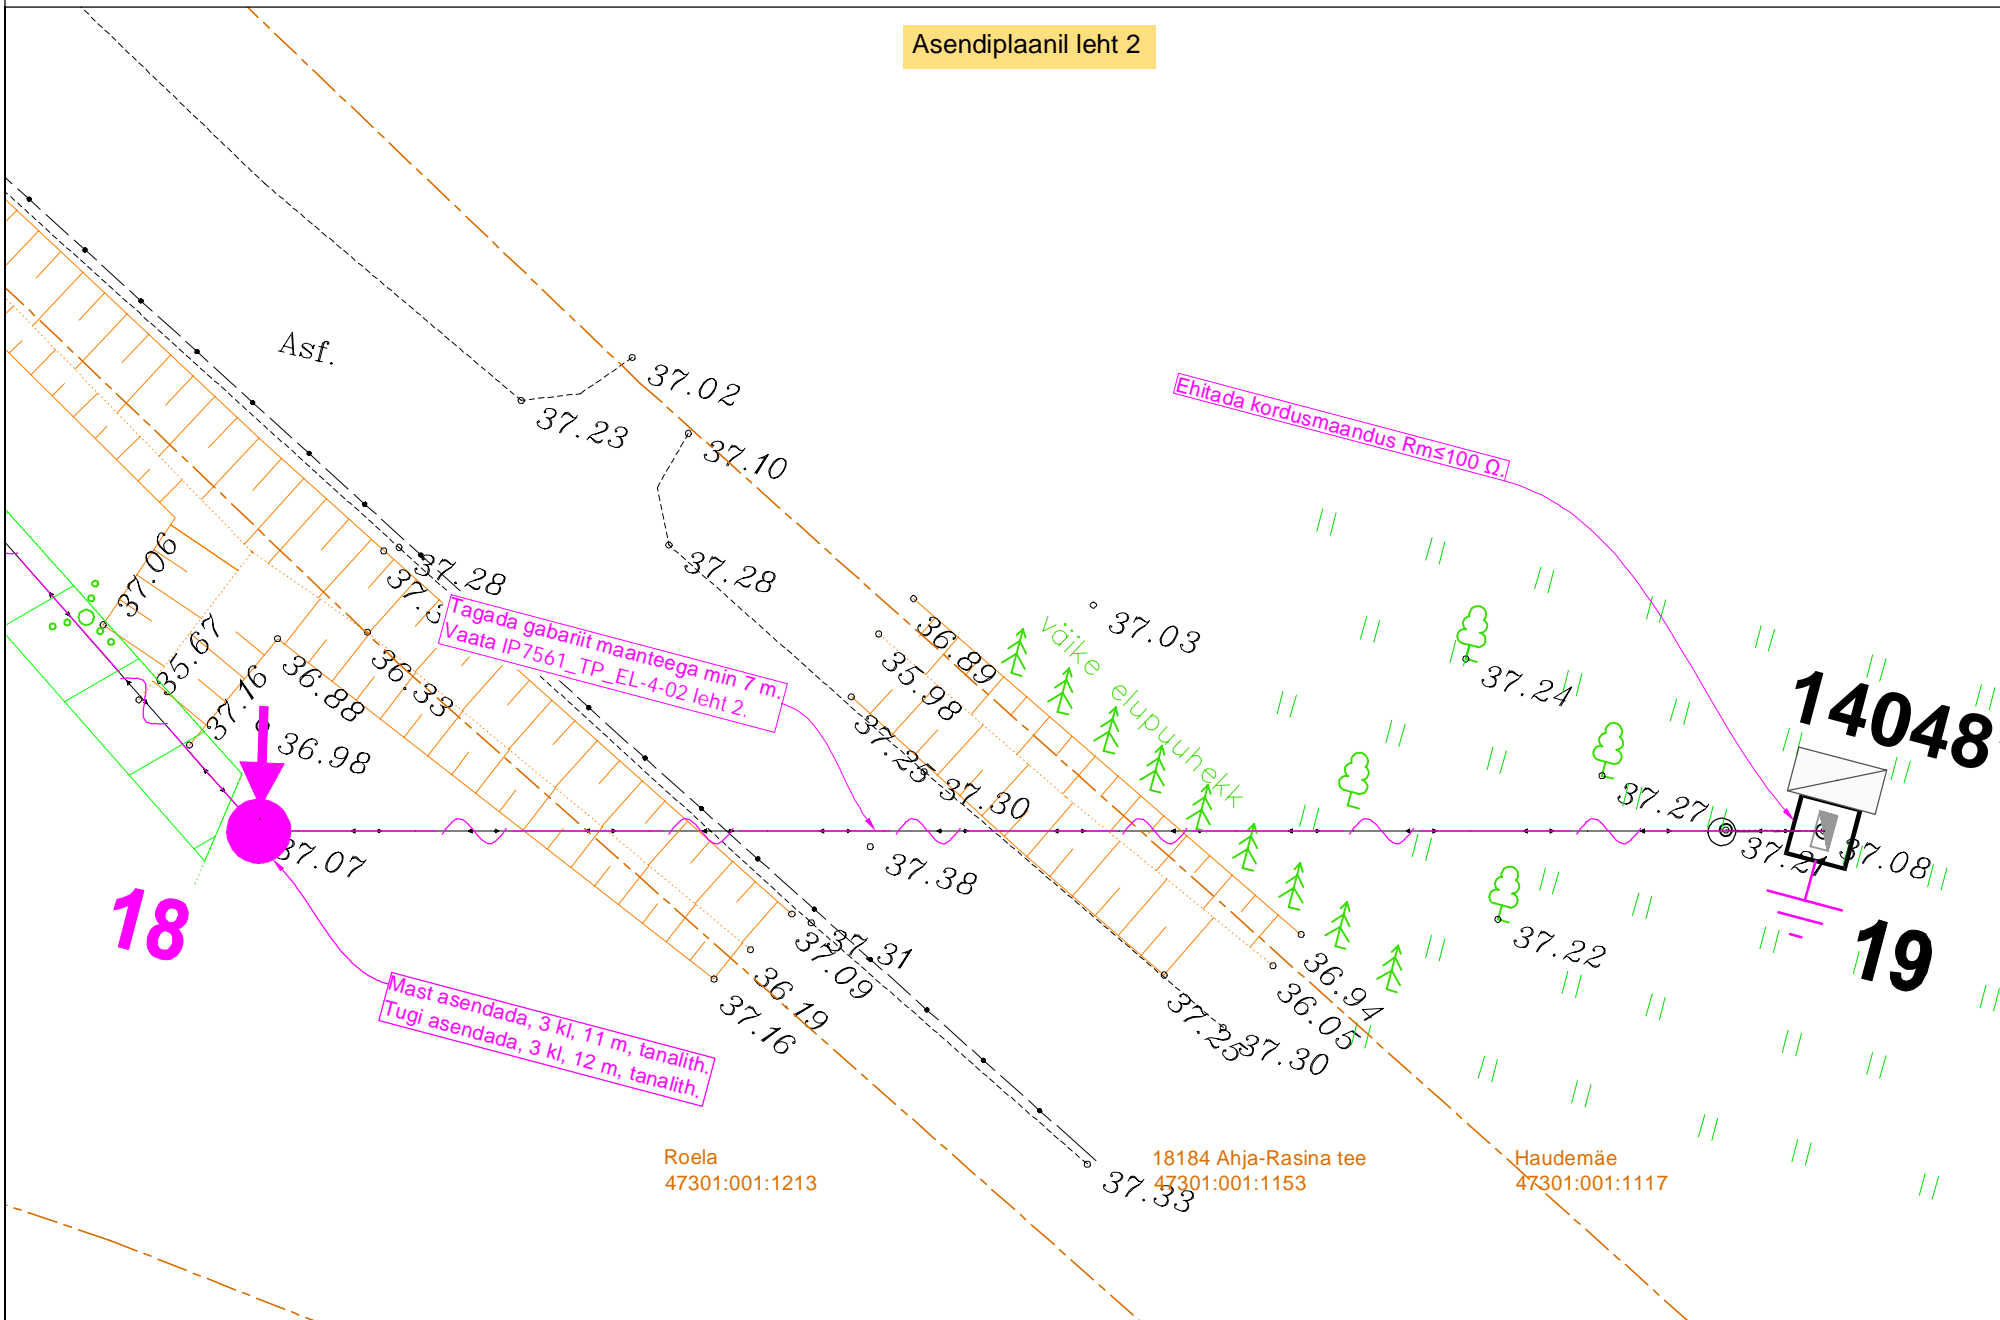

Projekt						Tellija		
Veetsmani F1 rekonstrueerimine. Kadaja küla ja Rasina küla, Põlva vald, Põlva maakond						Elektrilevi OÜ		
<div>LEONHARD WEISS</div> <div>LEONHARD WEISS OÜ E-post estonia@leonhard-weiss.com Telefon +372 601 2285 Registrikood 12083348 EE101756486</div>	Joonis		Ristmäväljad			Joonise nr		
						IP7561_TP_EL-4-02		
	Projekteeris	Raido Rebane		10.03.2025	+372 5699 8445	Möötkava	M 1: 250	
	Kontrollis	Andres Mee		10.03.2025	+372 511 9005	Staadium	Tööprojekt	
	Projektijuht					Keel	Leht	Lehti
						EST	2	2