


ISIKLIKU KASUTUSÕIGUSEGA KOORMATAVA ALA PLAAN
 22142 Vana-Kuuste - Lootvina tee, Aadami küla, Kastre vald, Tartu maakond
 Katastriüksuse nr: 18502:004:0019, Registriosa: 5500150

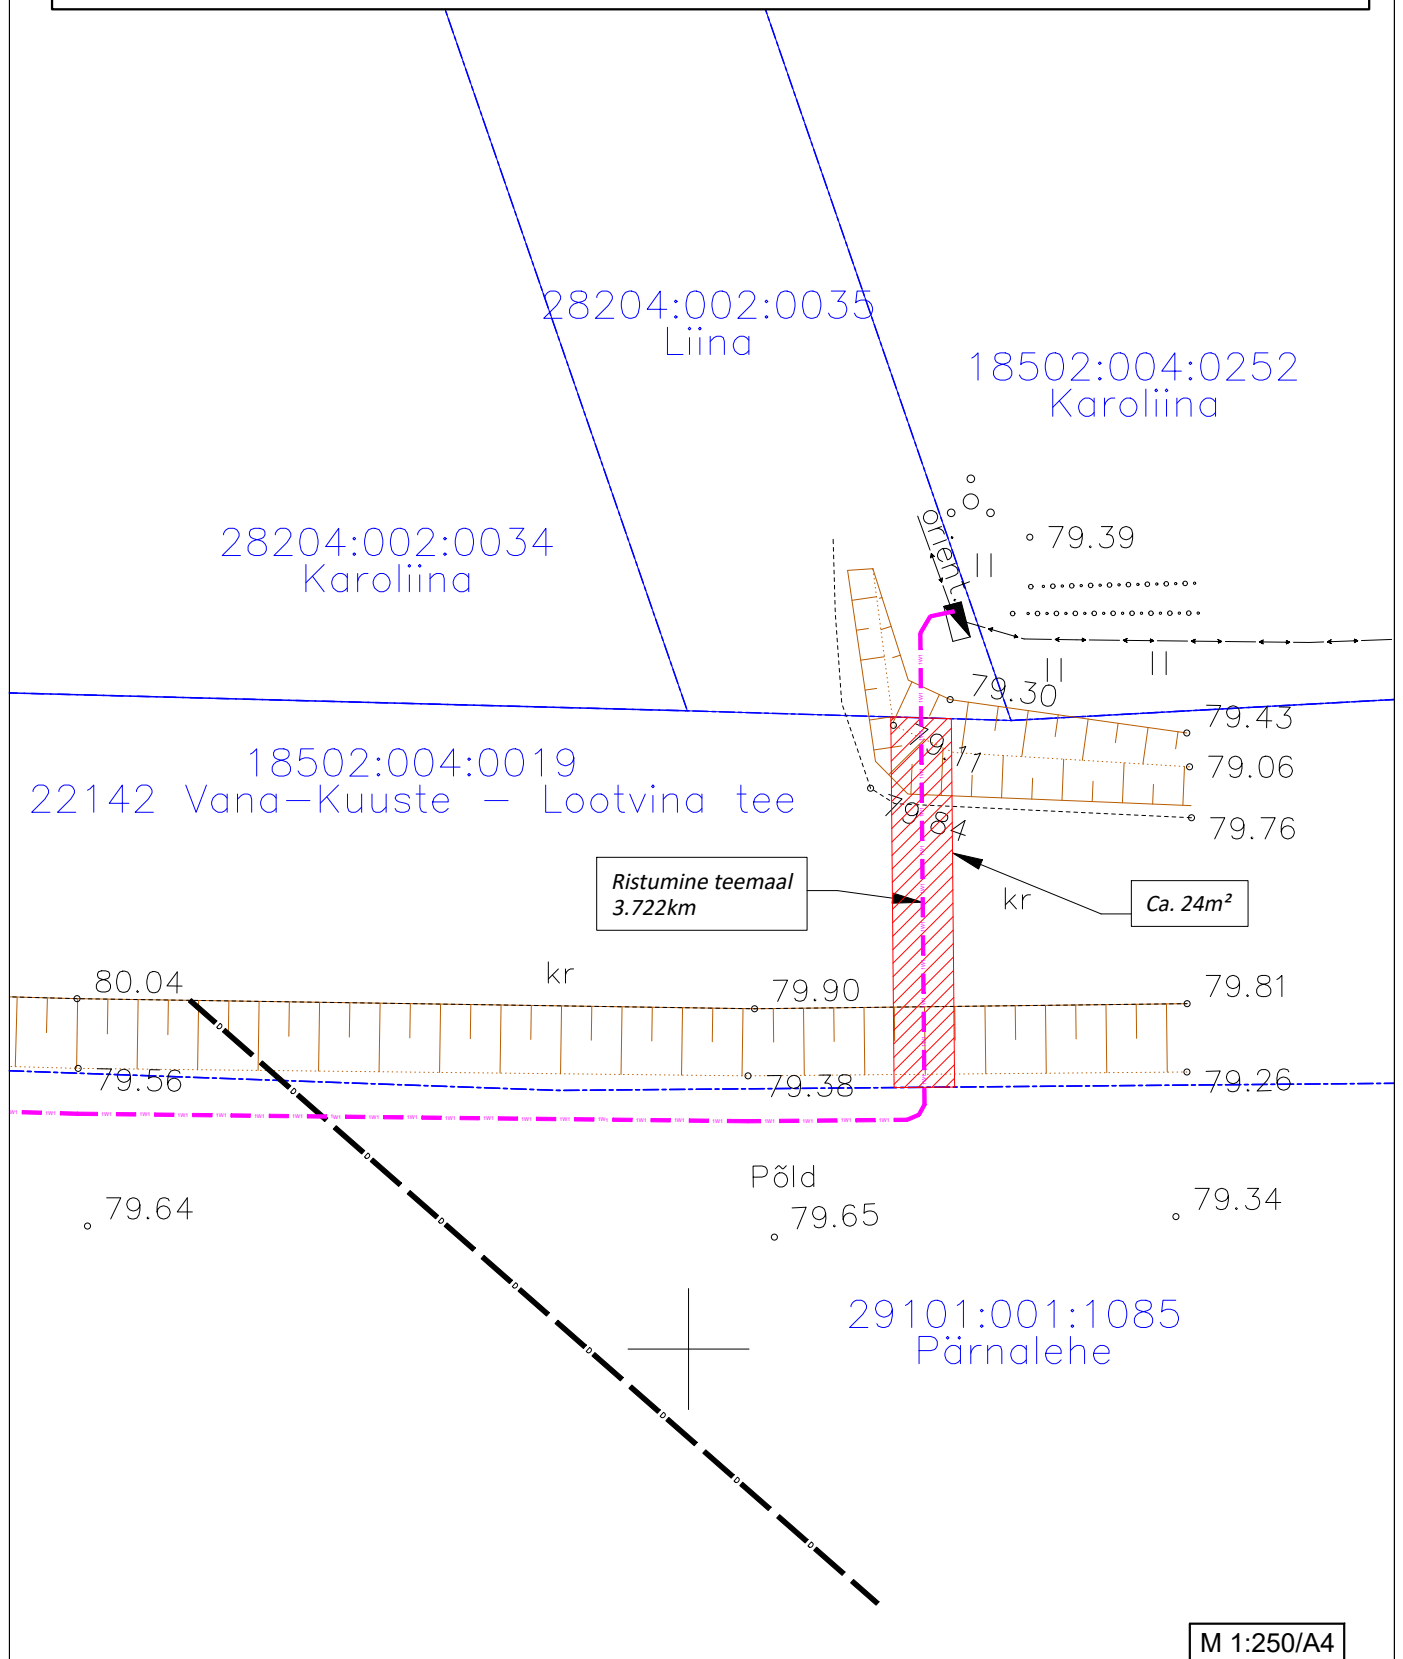

M 1:250/A4

TINGMÄRGID

- 1W1 — Projekteeritud 0,4kV maakaabel
 - - - Katastriüksuse piir
 [Red hatched box] Isikliku kasutusõiguse seadmise ala

- 1) Kaitsevöönd maakaabelliini korral on 1 m kaablist.
- 2) Isikliku kasutusõiguse seadmise ala suurus on ca. 24 m².

Koostas: Roland Mölder
 ENERSENSE AS projekteerija