


Kinnistu isikliku kasutusõiguse seadmise plaan

Mõõtkava 1:500

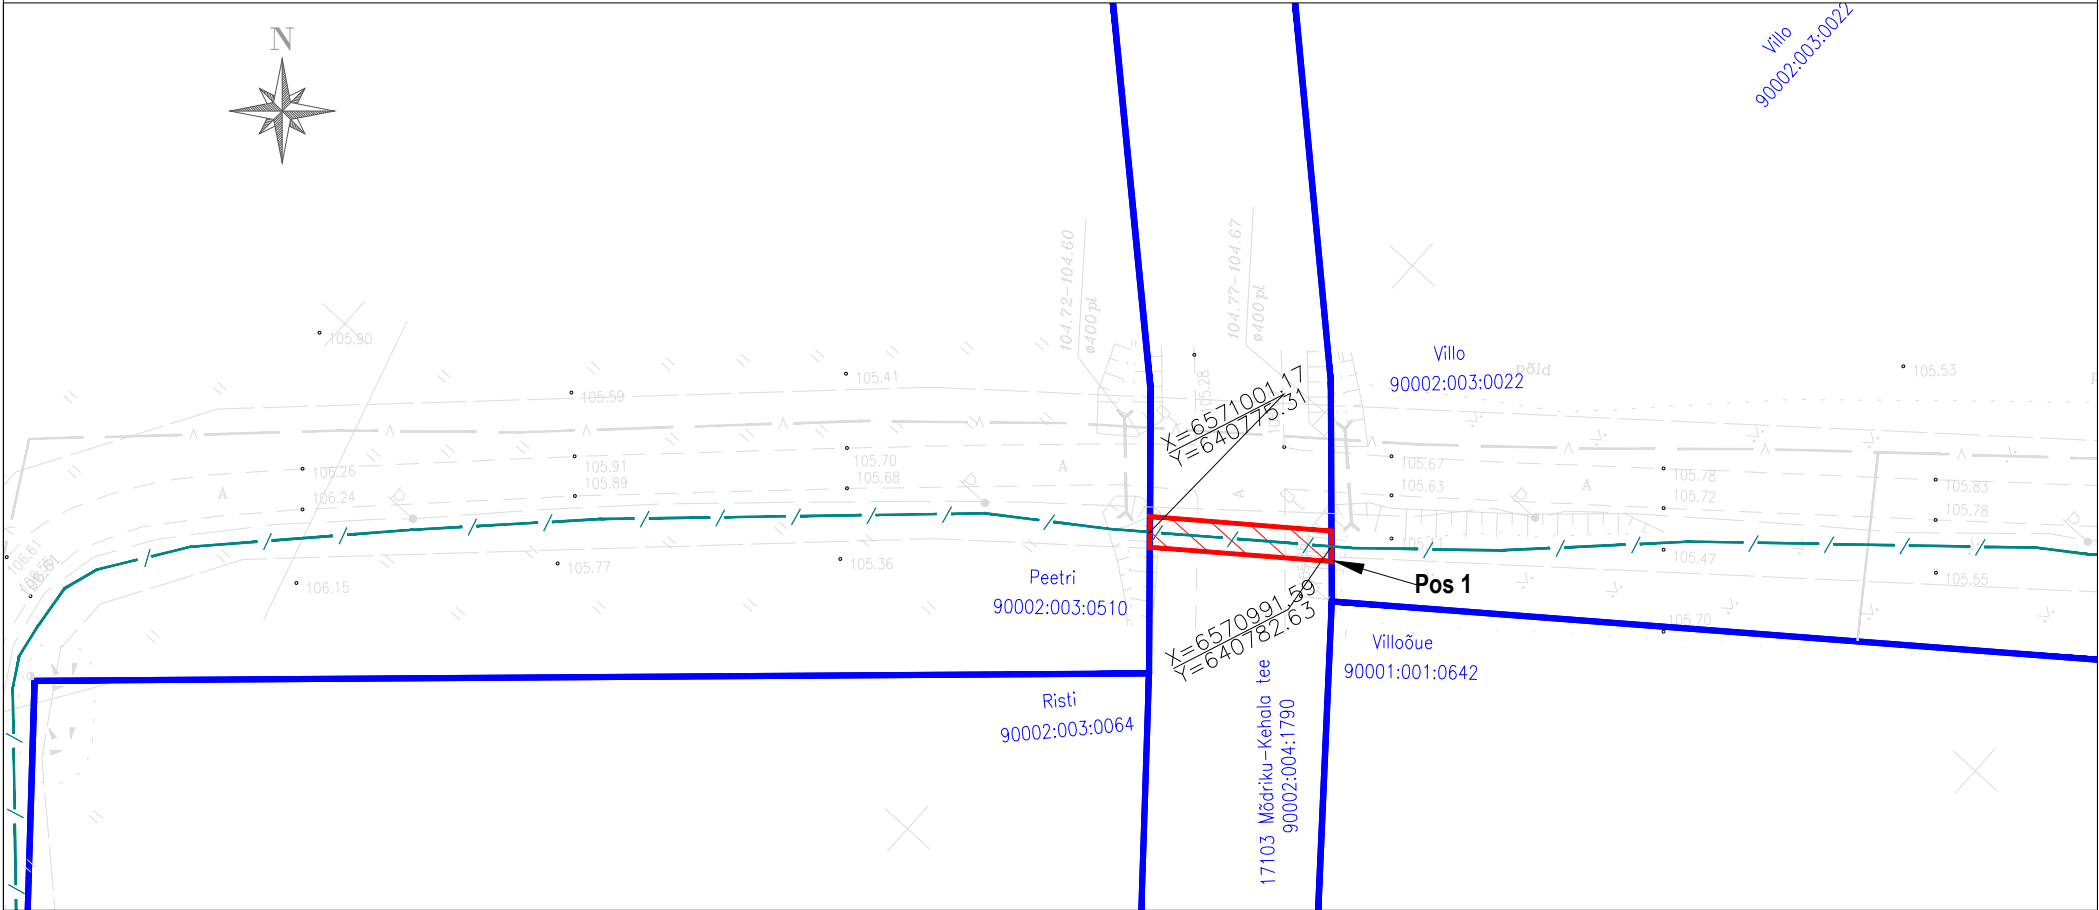

Jrk nr	IKÕ ala Pos nr (plaanil)	Kinnistu registriosa number	Katastriüksuse tunnus, nimi ja sihtotstarve:	Ala pindala ruutmeetrites m²
1.	Pos 1	8689650	90002:004:1790; 17103 Mõdriku-Kehala tee; transpordimaa	24 m²

- Kasutusõiguse ala
- Katastriüksuse piir
- sidetoru

Elektripaigaldise kaitsevöönd: Piki sidekaablit kulgev ala, mida mõlemalt poolt piiravad liini äärmistest kaablitest 1 meetri kaugusel paiknevad mõttelised vertikaaltasandid.

Sidetoru pikkus maa-alal: 12 m

Projekti nimi: "Kakkumäe, Viru-Jaagupi, Pajusti optiline side"
Objekti asukoht: Kakumäe küla, Viru-Jaagupi alevik, Pajusti alevik, Vinni vald, Lääne-Viru maakond
Projekti number: 23023
Plaani koostaja: Silver Knäzev
Kuupäev: 21.04.2024