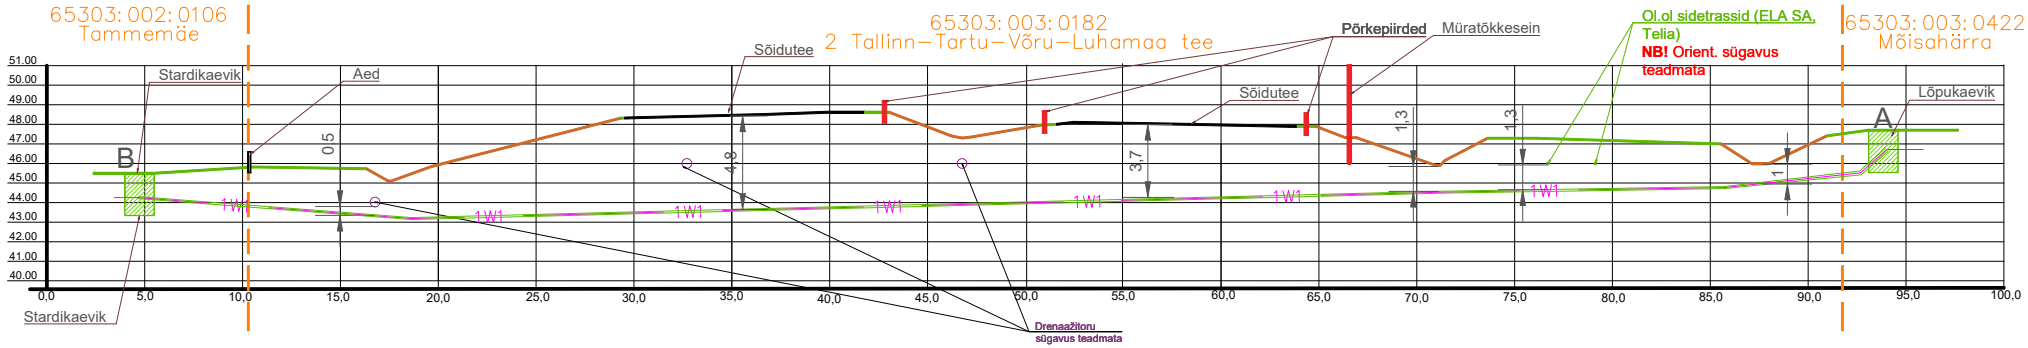

Tingmärgid:

1W1 Rajatav 0,4kV kaabel kaitsetorus 1250N D160mm.

Stardi- ja lõpukaevik

Märkused:

1. Ristmevälja joonist vaadelda paralleelselt asendiplaaniga.

Tellija: elektrilevi	Töövõtja: enersense	Aadress: Mõigu 3, Tallinn 10112 Reg. nr: 11445550	Kuupäev: 07.04.2026 Töö nr: ENS-26-043
Töö nimetus: Tammemäe kinnistu liitumine, Aruvalla küla, Rae vald, Harju maakond LC4918		E-mail: sander.kotter@enersense.com Tel nr: +372 5547 836	Joon nr: 003 Versioon: v01
Joonise nimetus: Ristmeväljajoonis - puurimislõik A-B. Ristumine riigiteega 2 km 25.517		Projekteeris: Sander Kotter Kontrollis: Veiko Natus	Mõõtkava:-