


ISIKLIKU KASUTUSÕIGUSE SEADMISE PLAAN

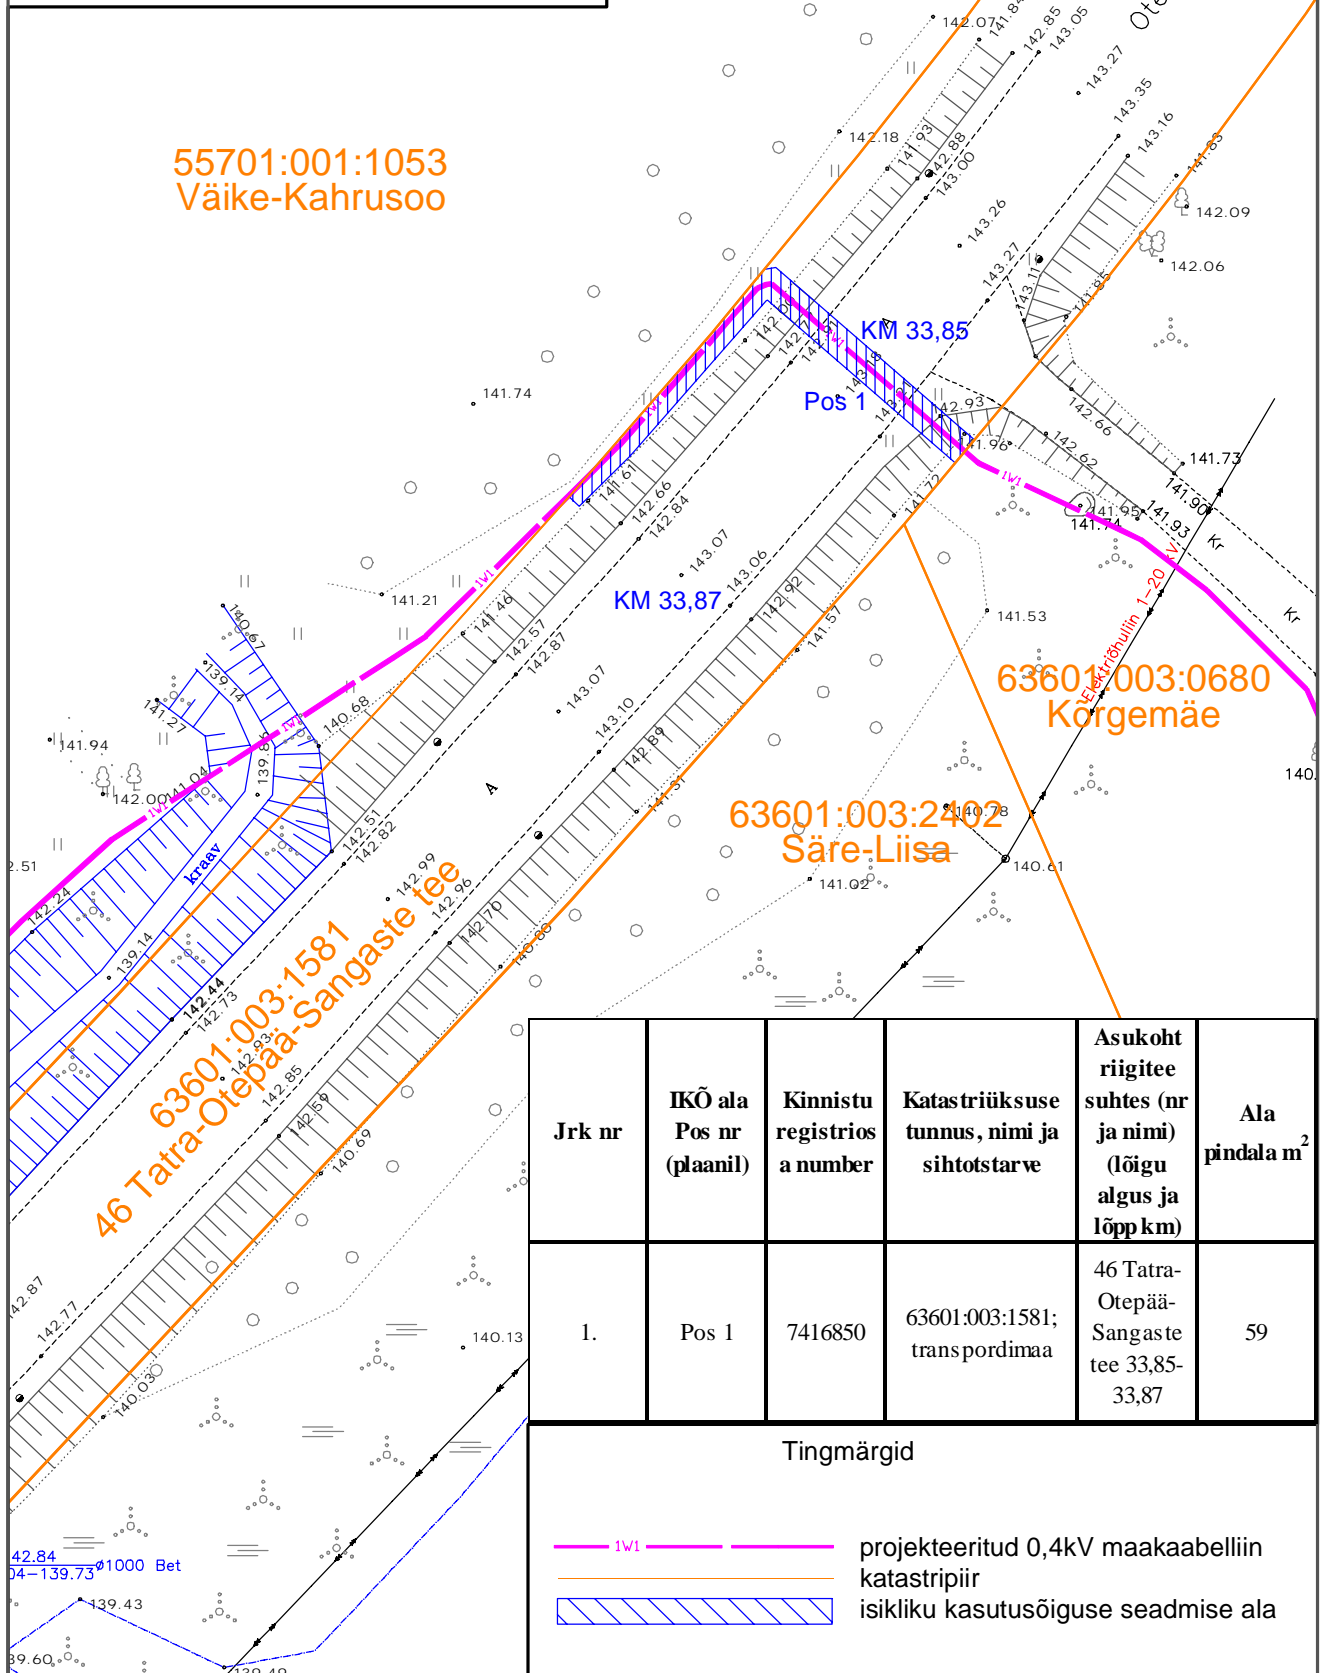


63601:003:1581
46 Tatra-Otepää-Sangaste tee
Ilmjärve küla, Otepää vald, Valgamaa

Möötkava 1:500 (A4)
Leht 1 (Lehti 1)



Jrk nr	IKÕ ala Pos nr (plaanil)	Kinnistu registrios a number	Katastriüksuse tunnus, nimi ja sihtotstarve	Asukoht riigitee suhtes (nr ja nimi) (lõigu algus ja lõpp km)	Ala pindala m ²
1.	Pos 1	7416850	63601:003:1581; transpordimaa	46 Tatra-Otepää-Sangaste tee 33,85-33,87	59

Tingmärgid

-  projektitud 0,4kV maakaabelliin
-  katastripiir
-  isikliku kasutusõiguse seadmise ala