

Krisment OÜ

Reg. kood 10047818
Reg. number TEL 002227

75518 Kurtna Keskuse tee 9
Telefon: +3725032799
E - mail: ilmar355@gmail.com

Töö nr: 14-24-732

Objekt: Korterelamu turvavalgustus
Õismäe tee 112, Tallinn

Teostusjoonised

Juhataja:




Ilmar Vahtramäe

Vastutav isik:




Toomas Luka

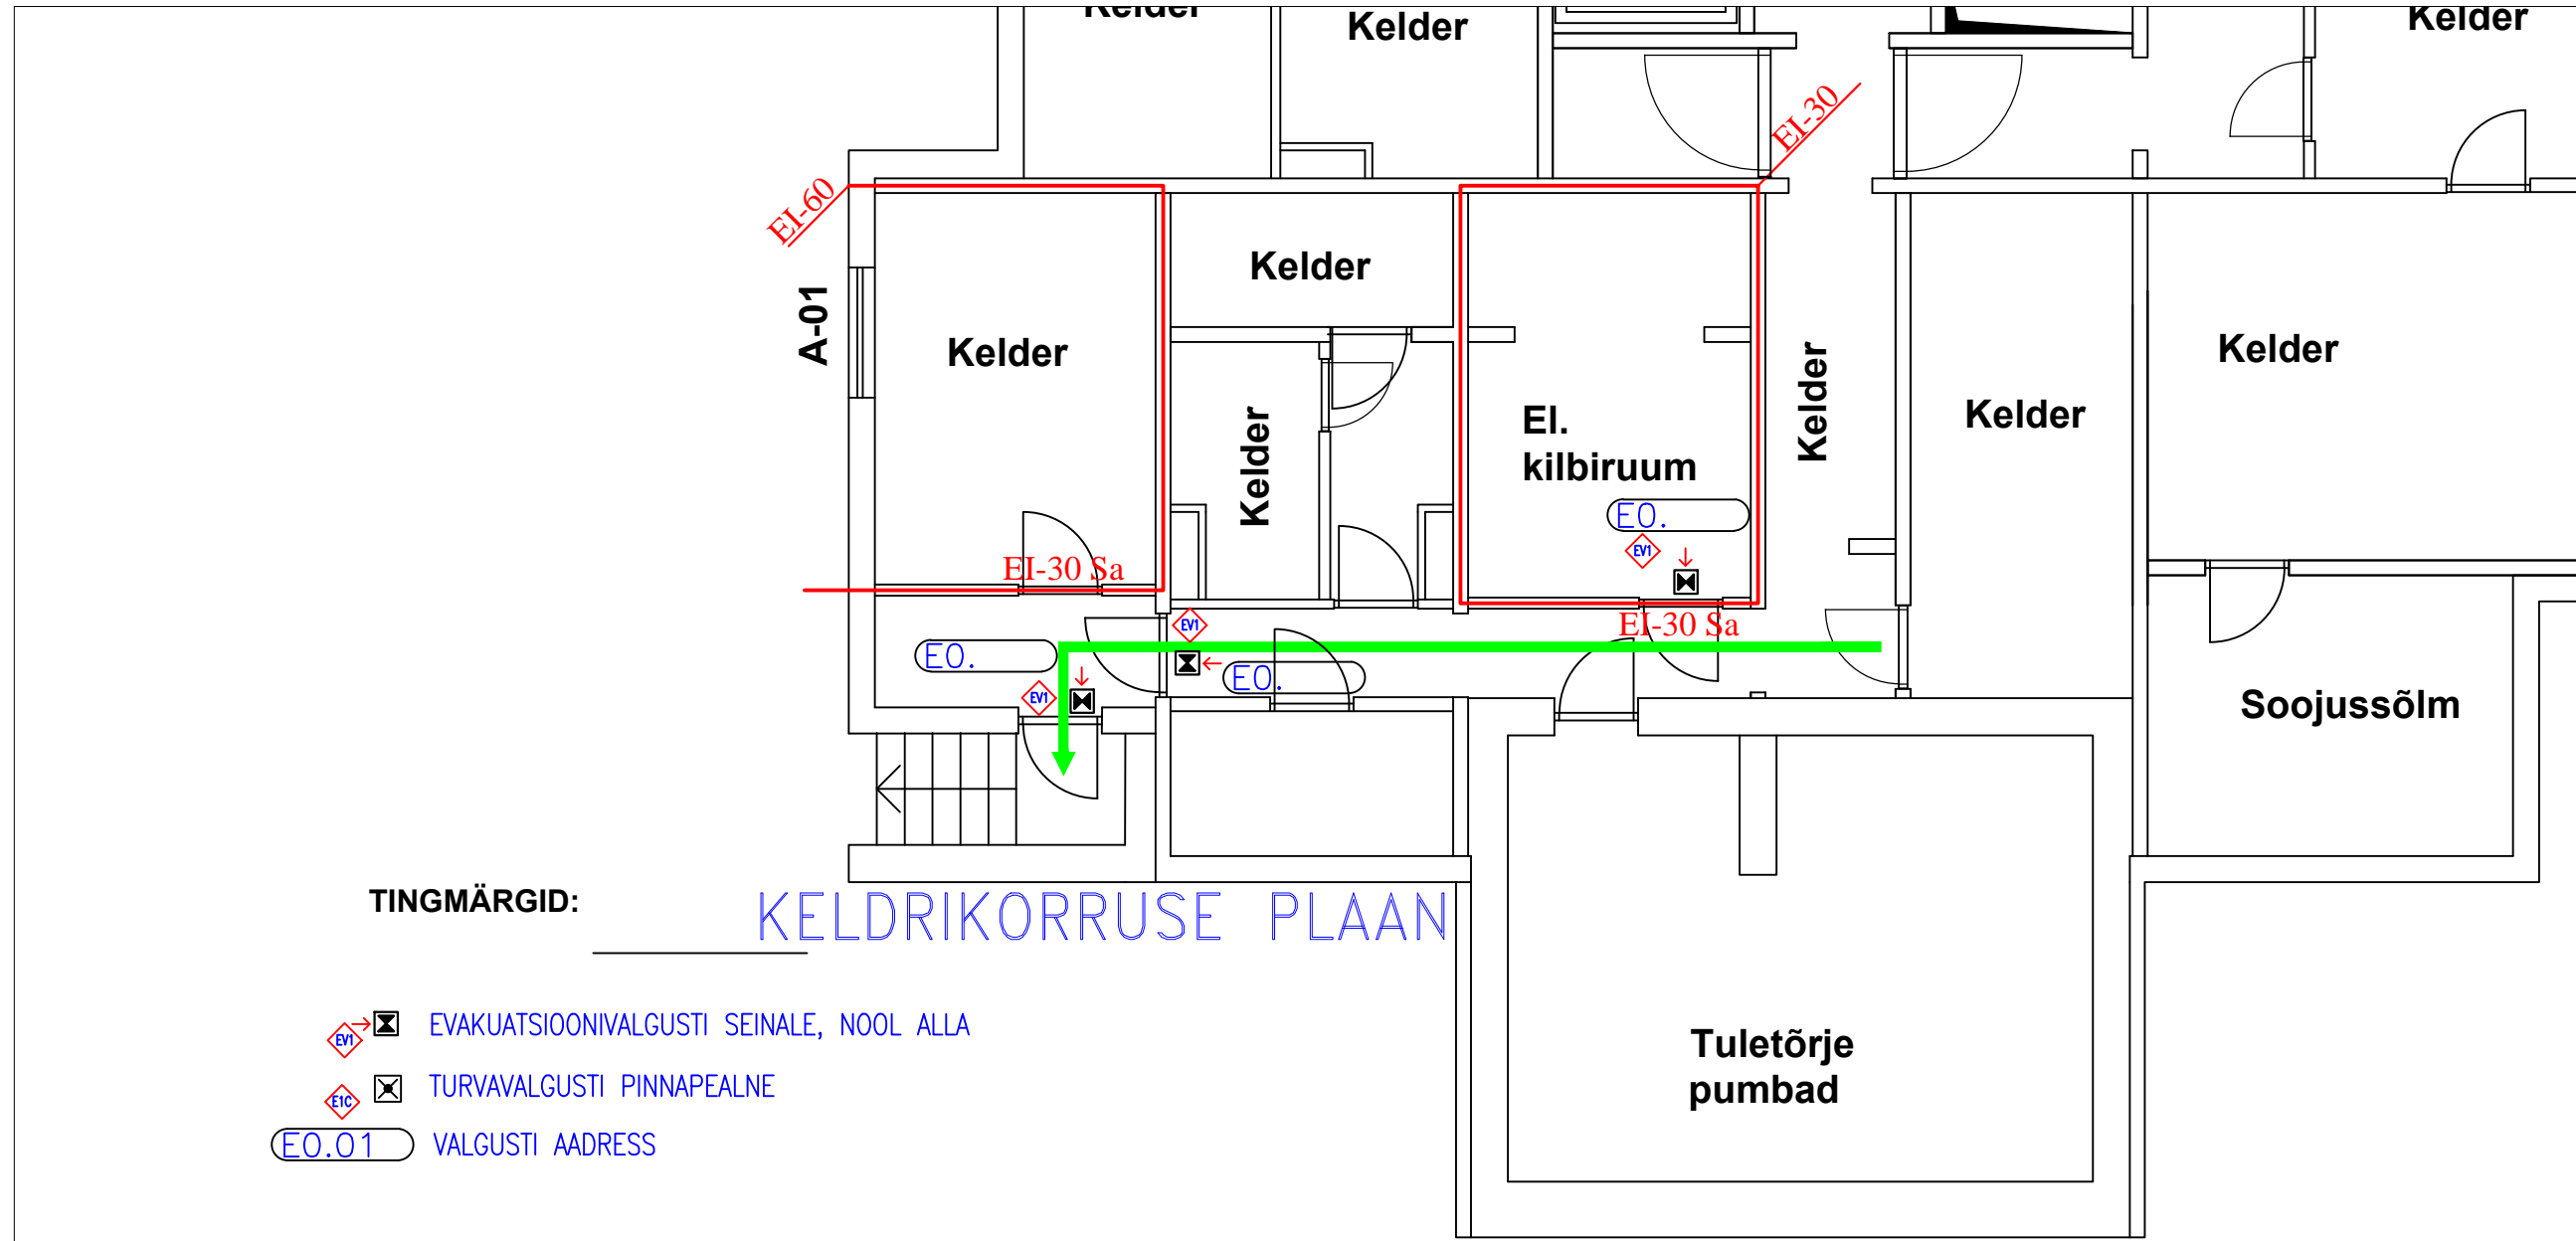

TINGMÄRGID: **KELDRIKORRUSE PLAAN**

- EVI → □ EVAKUATSIOONIVALGUSTI SEINALE, NOOL ALLA
- EVI ○ TURVAVALGUSTI PINNAPEALNE
- EO.01 ○ VALGUSTI ADDRESS


OBJEKT KORTERELAMU ELEKTRIPAIGALDIS ÕISMÄE TEE 112, TALLINN		TELLUA ÕISMÄE TEE 112 KÜ		75503 Kürtna Keskuse tee 9 Telefon: +3725032799 E-mail: ilmar355@gmail.com Reg. kood: 10047818 Reg. number: TEL002227		Krisment		
Stadium	TP	KELDER TURVAVALGUSTUSE PLAAN elekt.dwg		Juhataja	Kontrollija			Töö nr.
Mõõt	1:50			I. VAHTRAMÄE	T. LUKA	14-24-732		EV-1
Kuup.	5.04.2024							Lehti 18

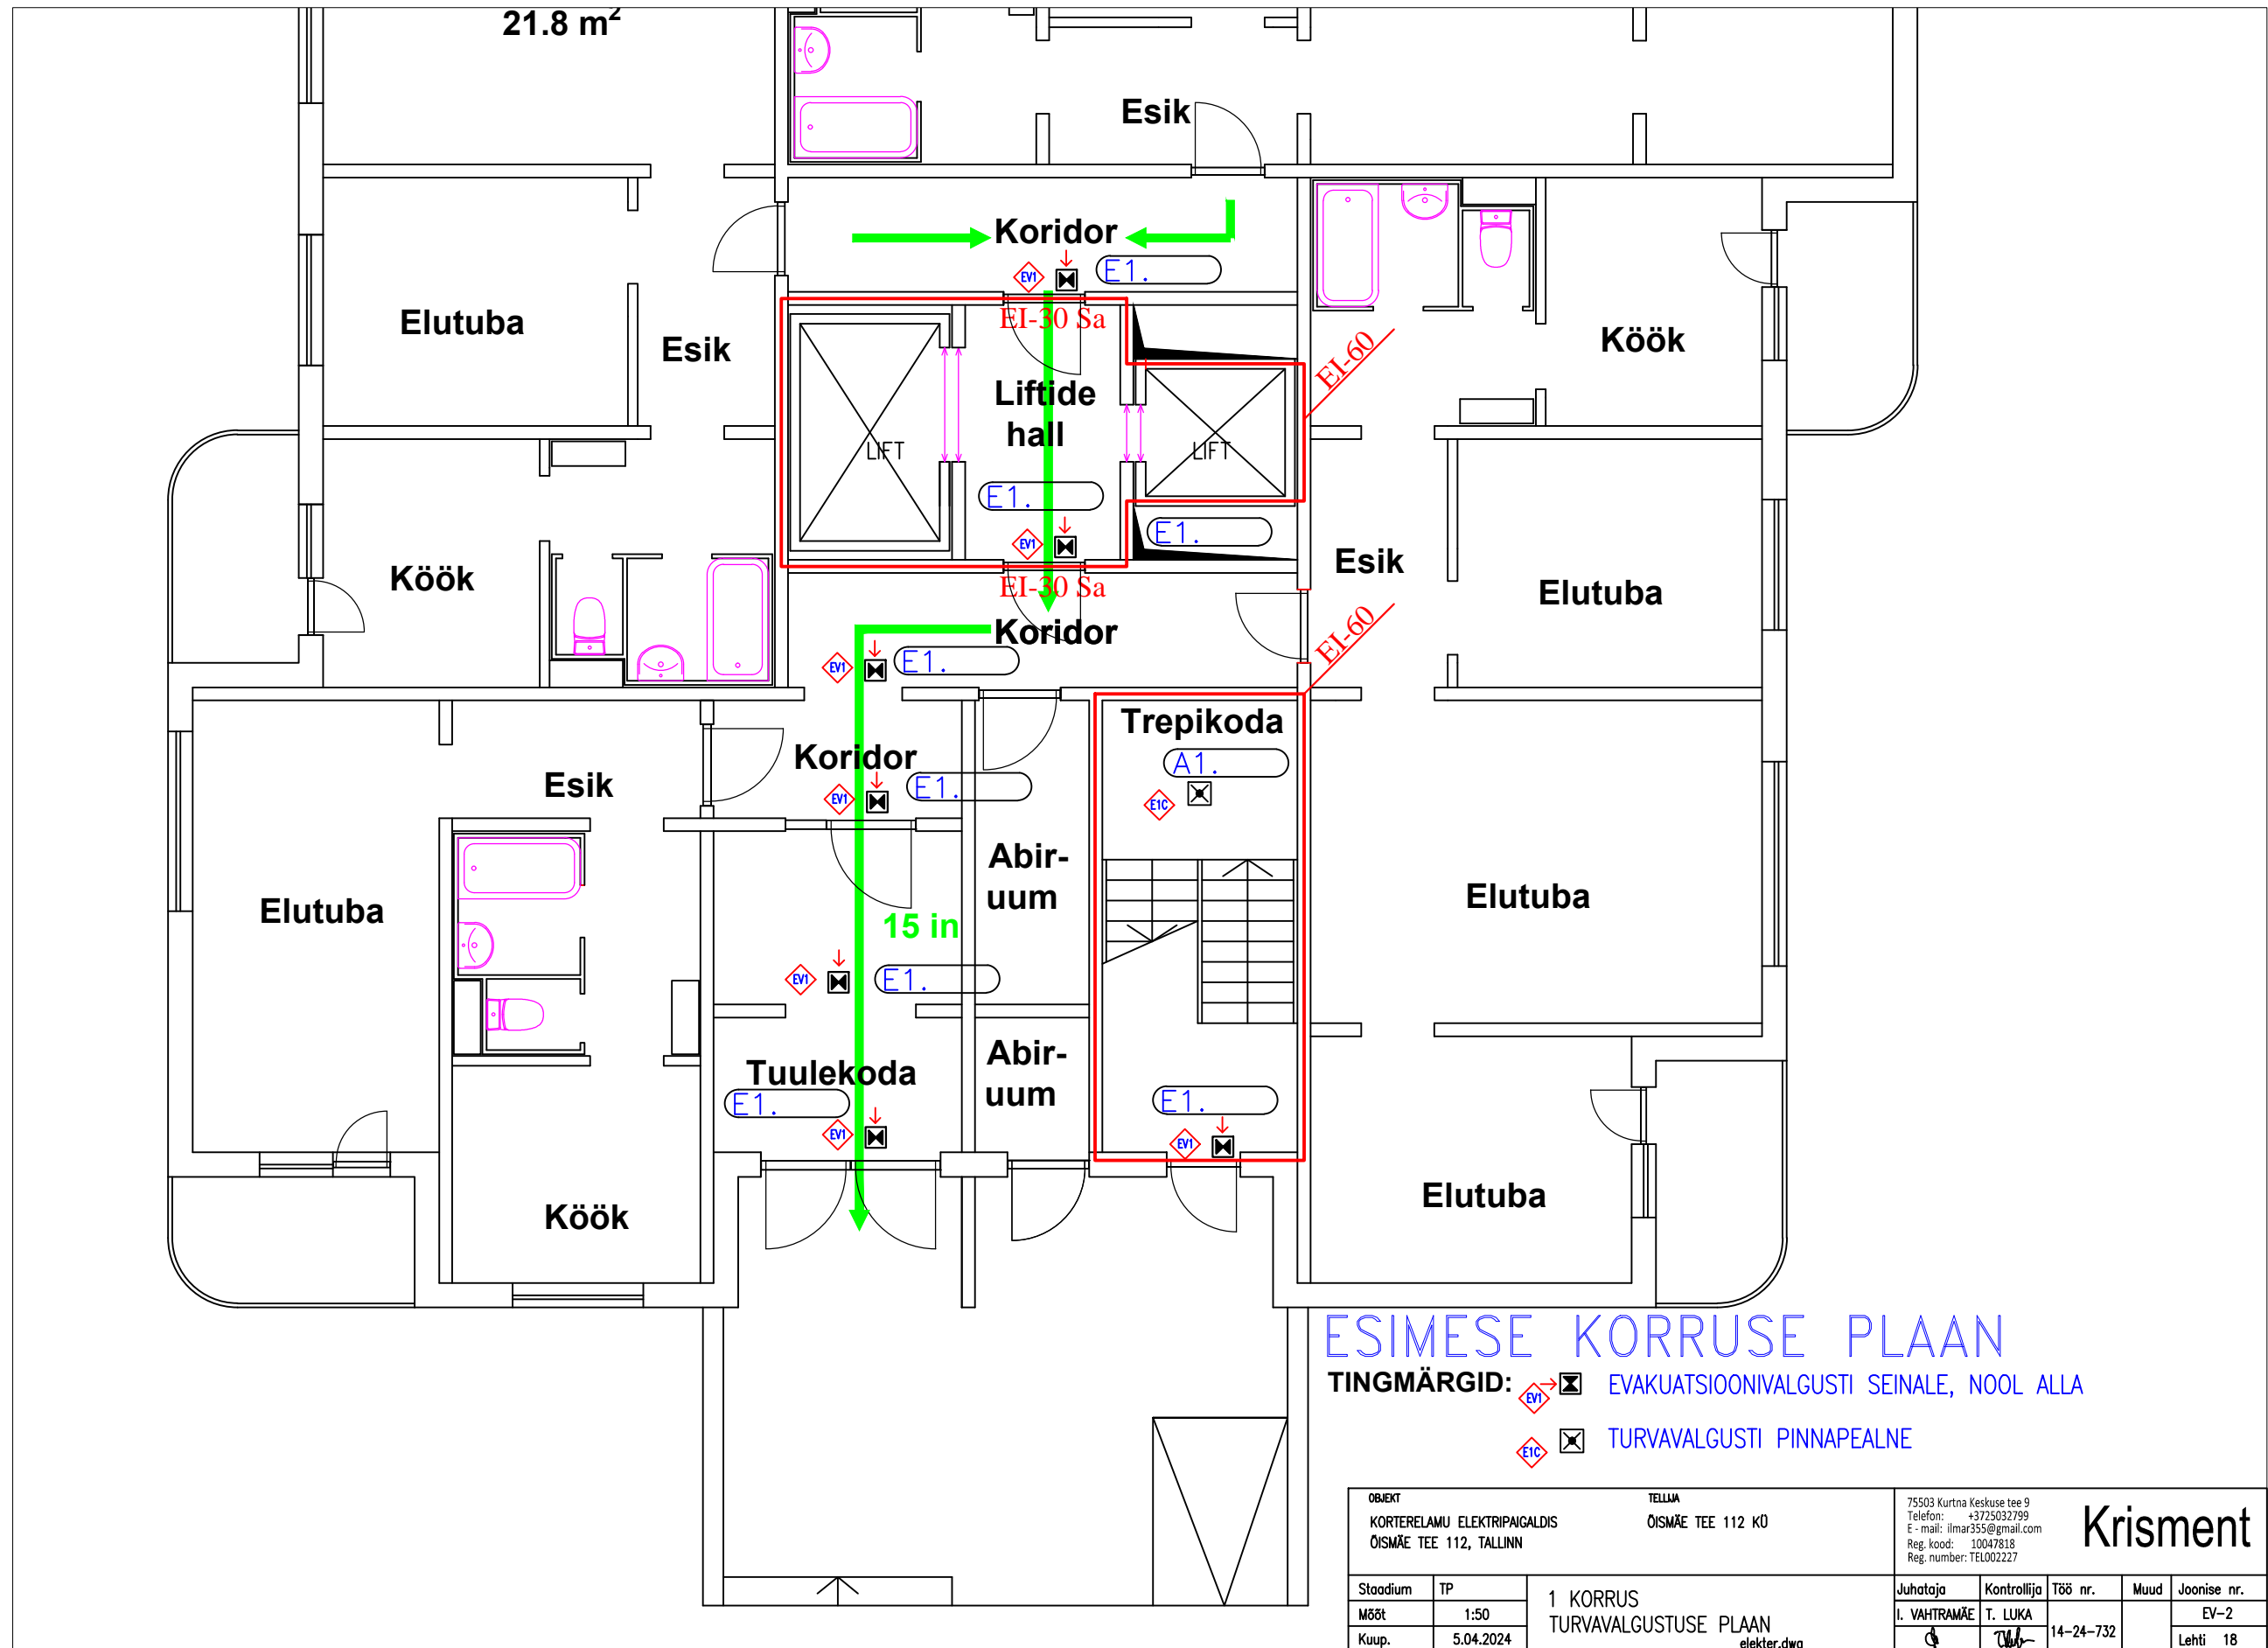




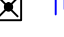
ESIMESE KORRUSE PLAAN

TINGMÄRGID: EVAKUATSIOONIVALGUSTI SEINALE, NOOL ALLA
 TURVAVALGUSTI PINNAPEALNE

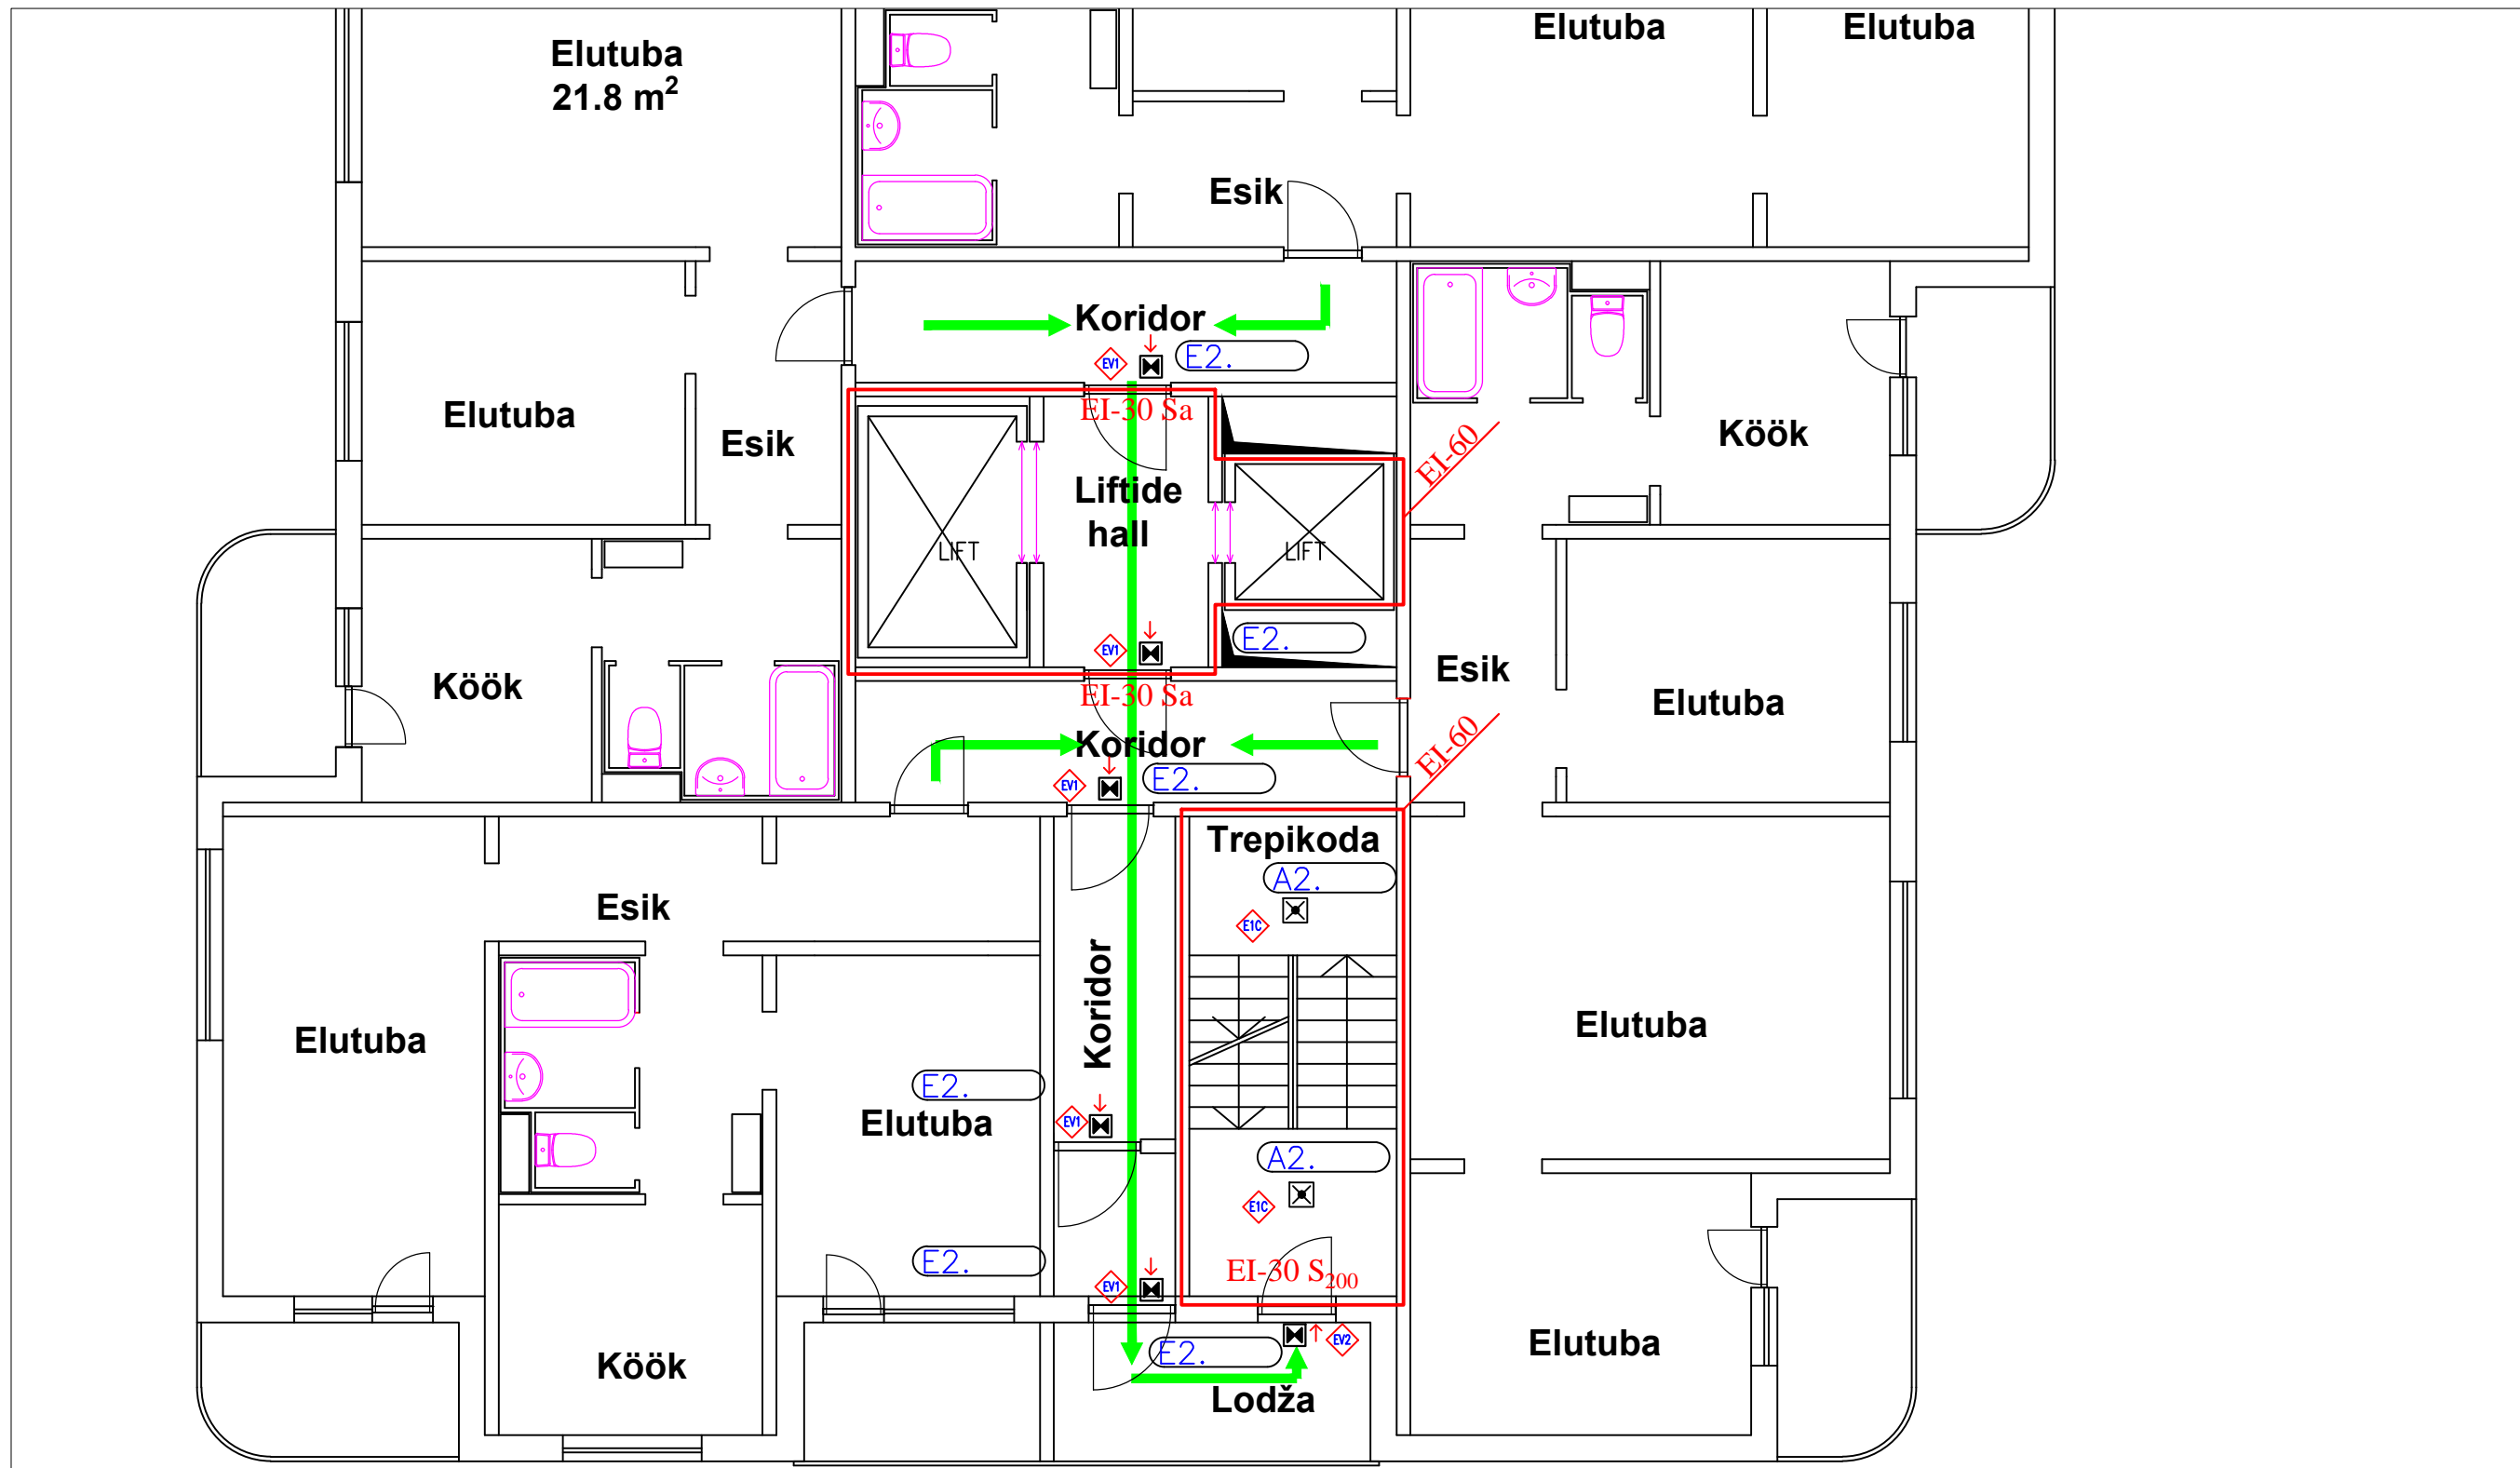
OBJEKT KORTERELAMU ELEKTRIPAIGALDIS ÕISMÄE TEE 112, TALLINN		TELLUM ÕISMÄE TEE 112 KÜ		75503 Kurtna Keskuse tee 9 Telefon: +3725032799 E-mail: ilmar355@gmail.com Reg. kood: 10047818 Reg. number: TEL002227		Krisment	
Stadium	TP	1 KORRUS TURVAVALGUSTUSE PLAAN elekter.dwg		Juhataja	Kontrollija		
Mõõt	1:50			I. VAHTRAMÄE	T. LUKA	14-24-732	Joonise nr. EV-2
Kuup.	5.04.2024						Lehti 18



2 KORRUSE PLAAN

- TINGMÄRGID:
-   EVAKUATSIOONIVALGUSTI SEINALE, NOOL ALLA
 -   TURVAVALGUSTI PINNAPEALNE


OBJEKT KORTERELAMU ELEKTRIPAIGALDIS ÕISMÄE TEE 112, TALLINN		TELLIA ÕISMÄE TEE 112 KÜ		75503 Kurtina Keskuse tee 9 Telefon: +3725032799 E-mail: ilmar355@gmail.com Reg. kood: 10047818 Reg. number: TEL002227		Krisment	
Staadium	TP	2 KORRUS TURVAVALGUSTUSE PLAAN elekter.dwg		Juhataja	Kontrollija		
Mõõt	1:50			I. VAHTRAMÄE	T. LUKA	14-24-732	
Kuup.	5.04.2024					Lehti 18	

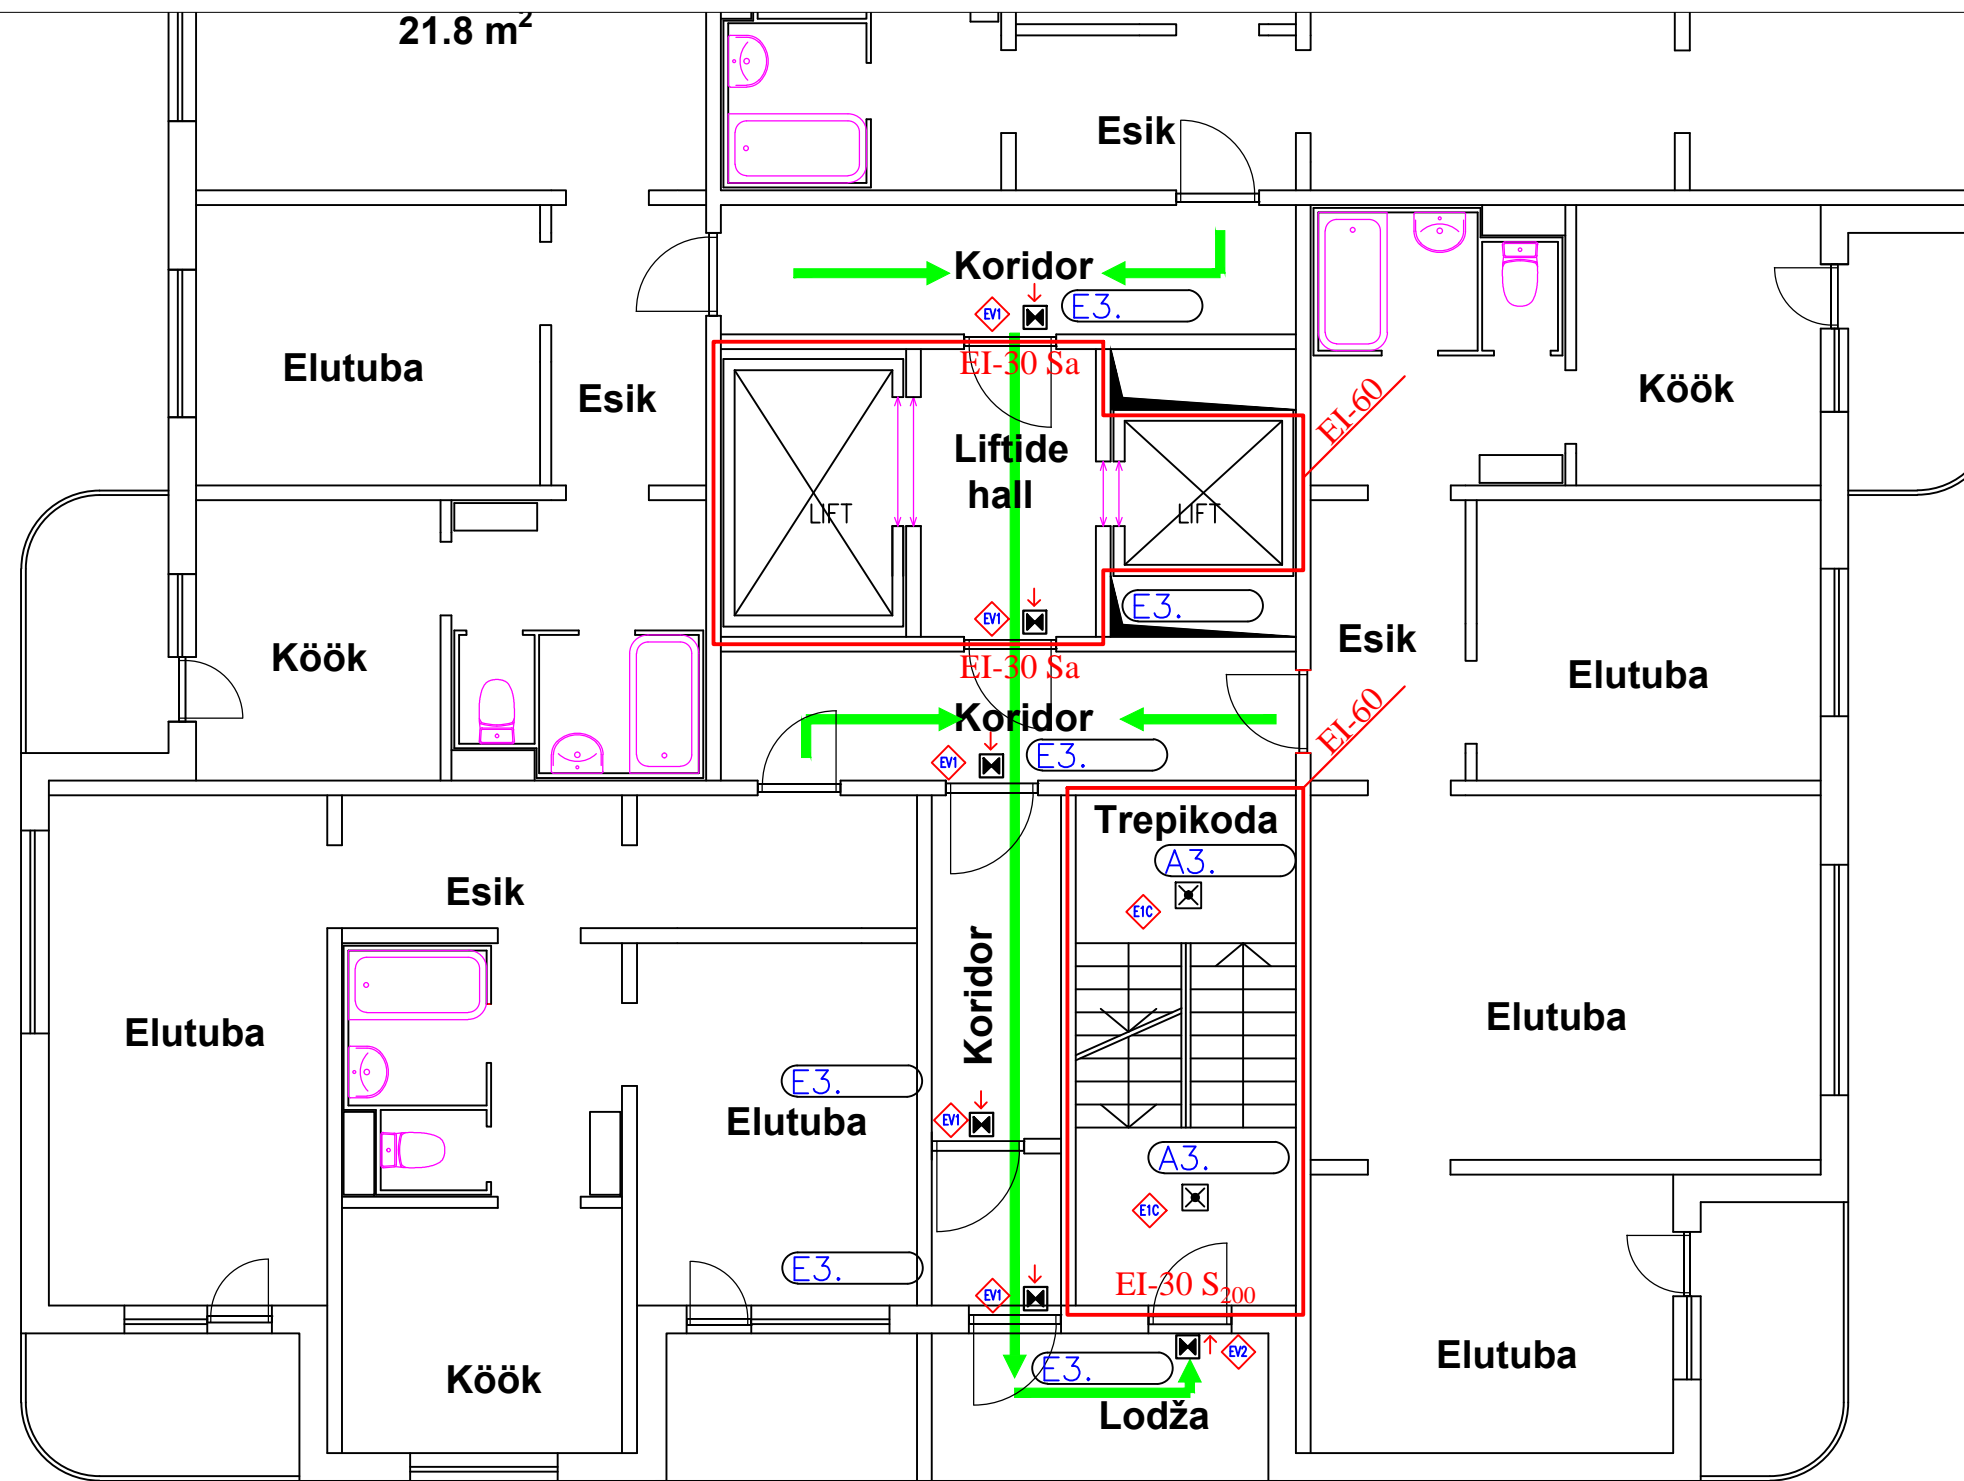

3 KORRUSE PLAAN

TINGMÄRGID: EVAKUATSIOONIVALGUSTI SEINALE, NOOL ALLA
 TURVAVALGUSTI PINNAPEALNE


OBJEKT KORTERELAMU ELEKTRIPAIGALDIS ÕISMÄE TEE 112, TALLINN		TELLIM ÕISMÄE TEE 112 KÜ		75503 Kurtna Keskuse tee 9 Telefon: +3725032799 E-mail: ilmar355@gmail.com Reg. kood: 10047818 Reg. number: TEL002227				Krisment	
Stadium	TP	3 KORRUS TURVAVALGUSTUSE PLAAN elekter.dwg		Juhataja	Kontrollija	Töö nr.	Muud		
Möötl	1:50			I. VAHTRAMÄE	T. LUKA	14-24-732		EV-4	
Kuup.	5.04.2024							Lehti 18	

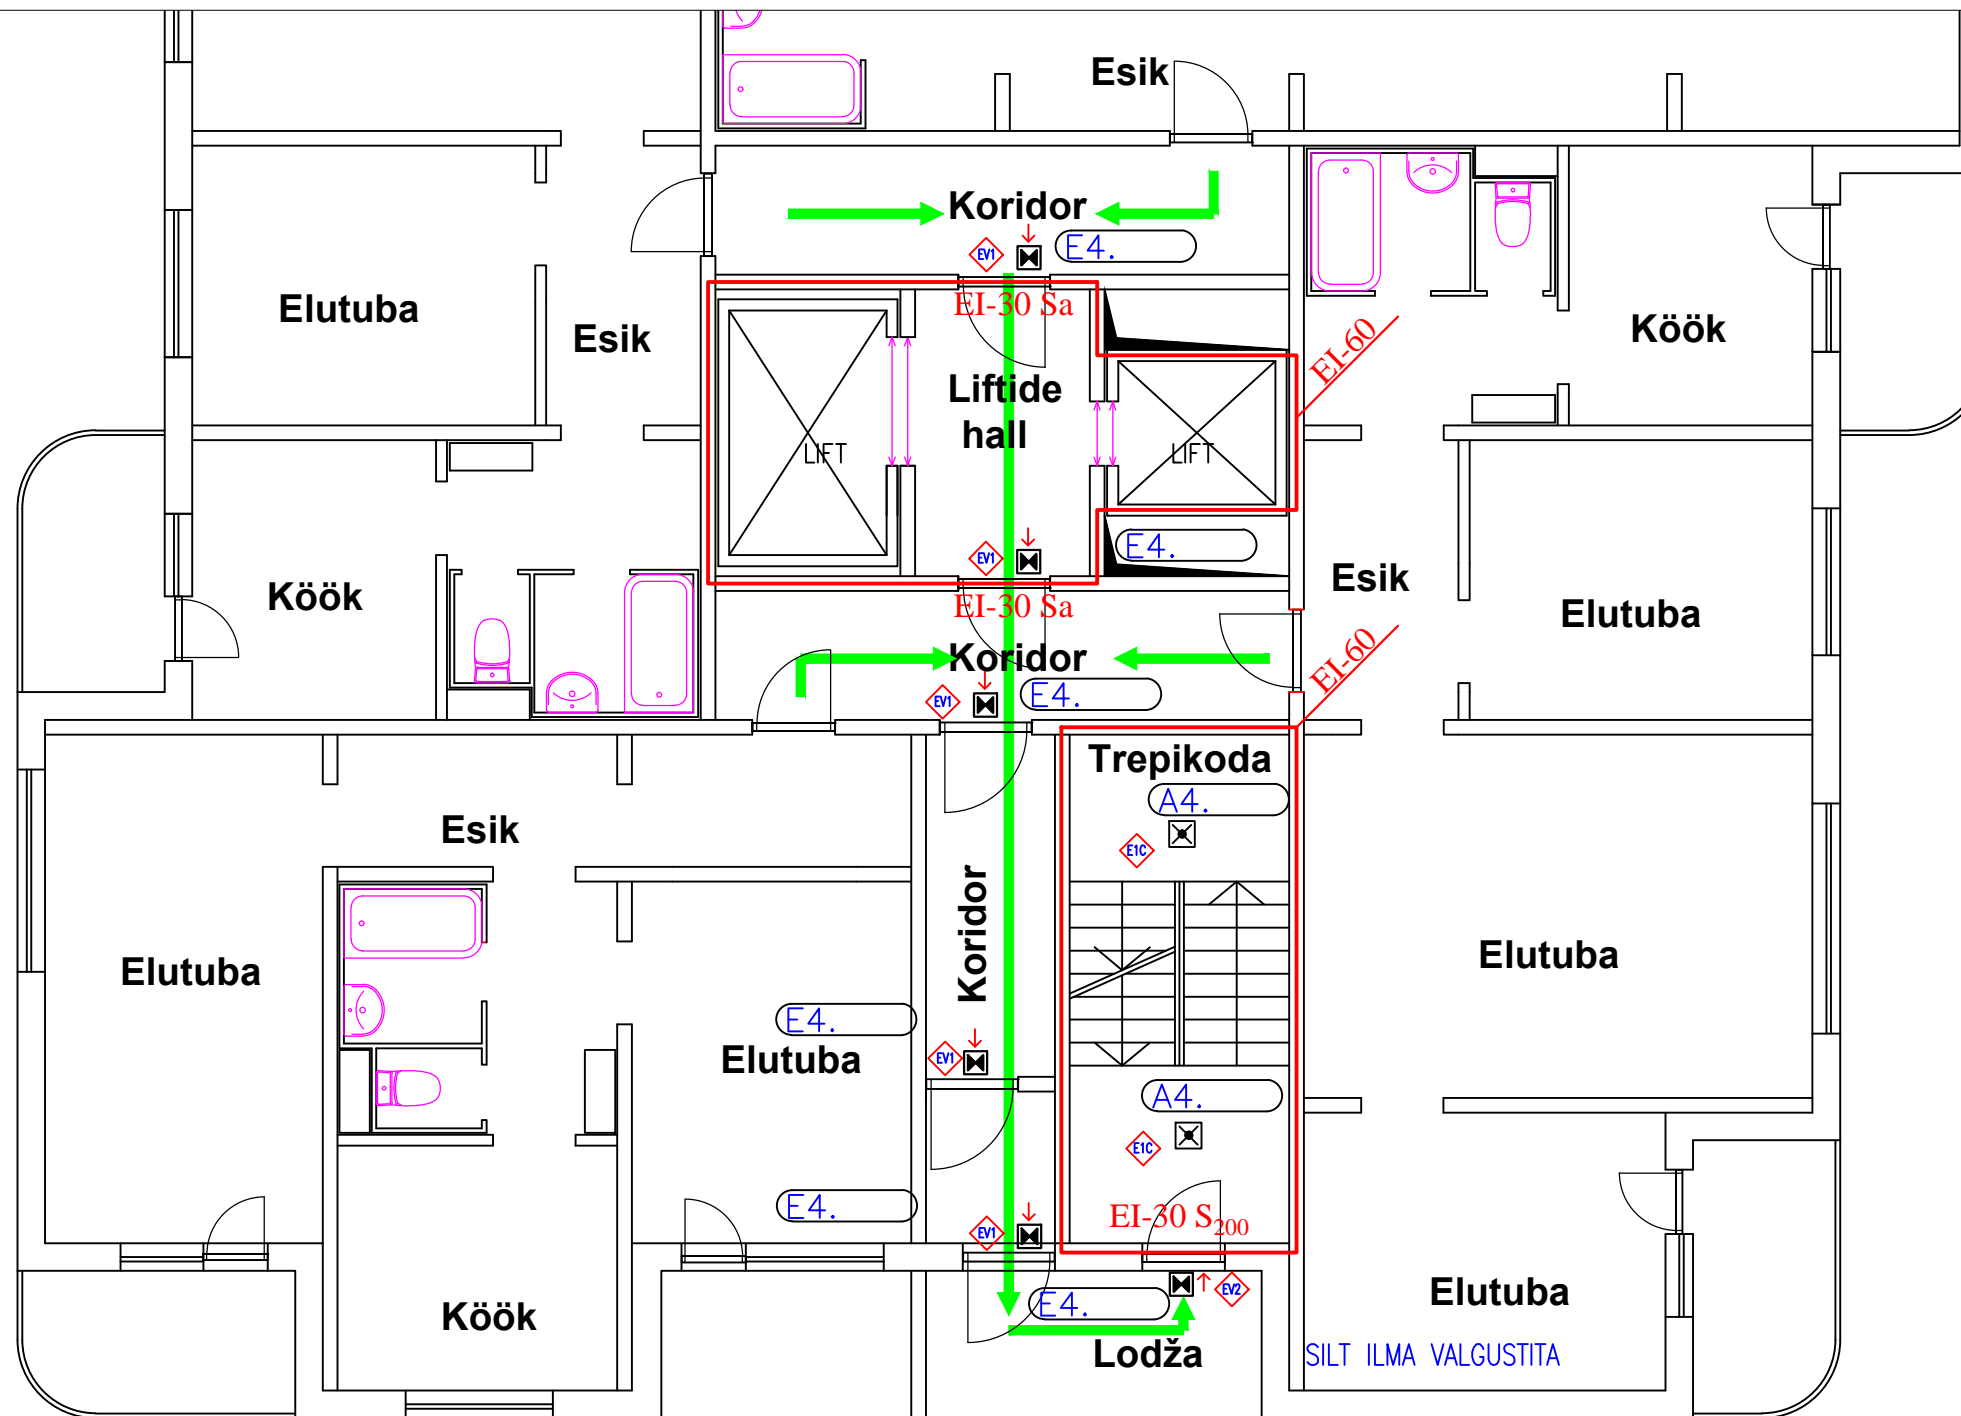

4 KORRUSE PLAAN

- TINGMÄRGID:**
-   EVAKUATSIOONIVALGUSTI SEINALE, NOOL ALLA
 -   TURVAVALGUSTI PINNAPEALNE


OBJEKT KORTERELAMU ELEKTRIPAIGALDIS ÕISMÄE TEE 112, TALLINN		TELLIJAL ÕISMÄE TEE 112 KÜ		75503 Kurtna Keskuse tee 9 Telefon: +3725032799 E-mail: ilmar355@gmail.com Reg. kood: 10047818 Reg. number: TEL002227		Krisment	
Staadium	TP	4 KORRUS TURVAVALGUSTUSE PLAAN elekt.dwg		Juhataja	Kontrollija		
Mõõt	1:50			I. VAHTRAMÄE	T. LUKA	14-24-732	Joonise nr. EV-5
Kuup.	5.04.2024						Lehti 18

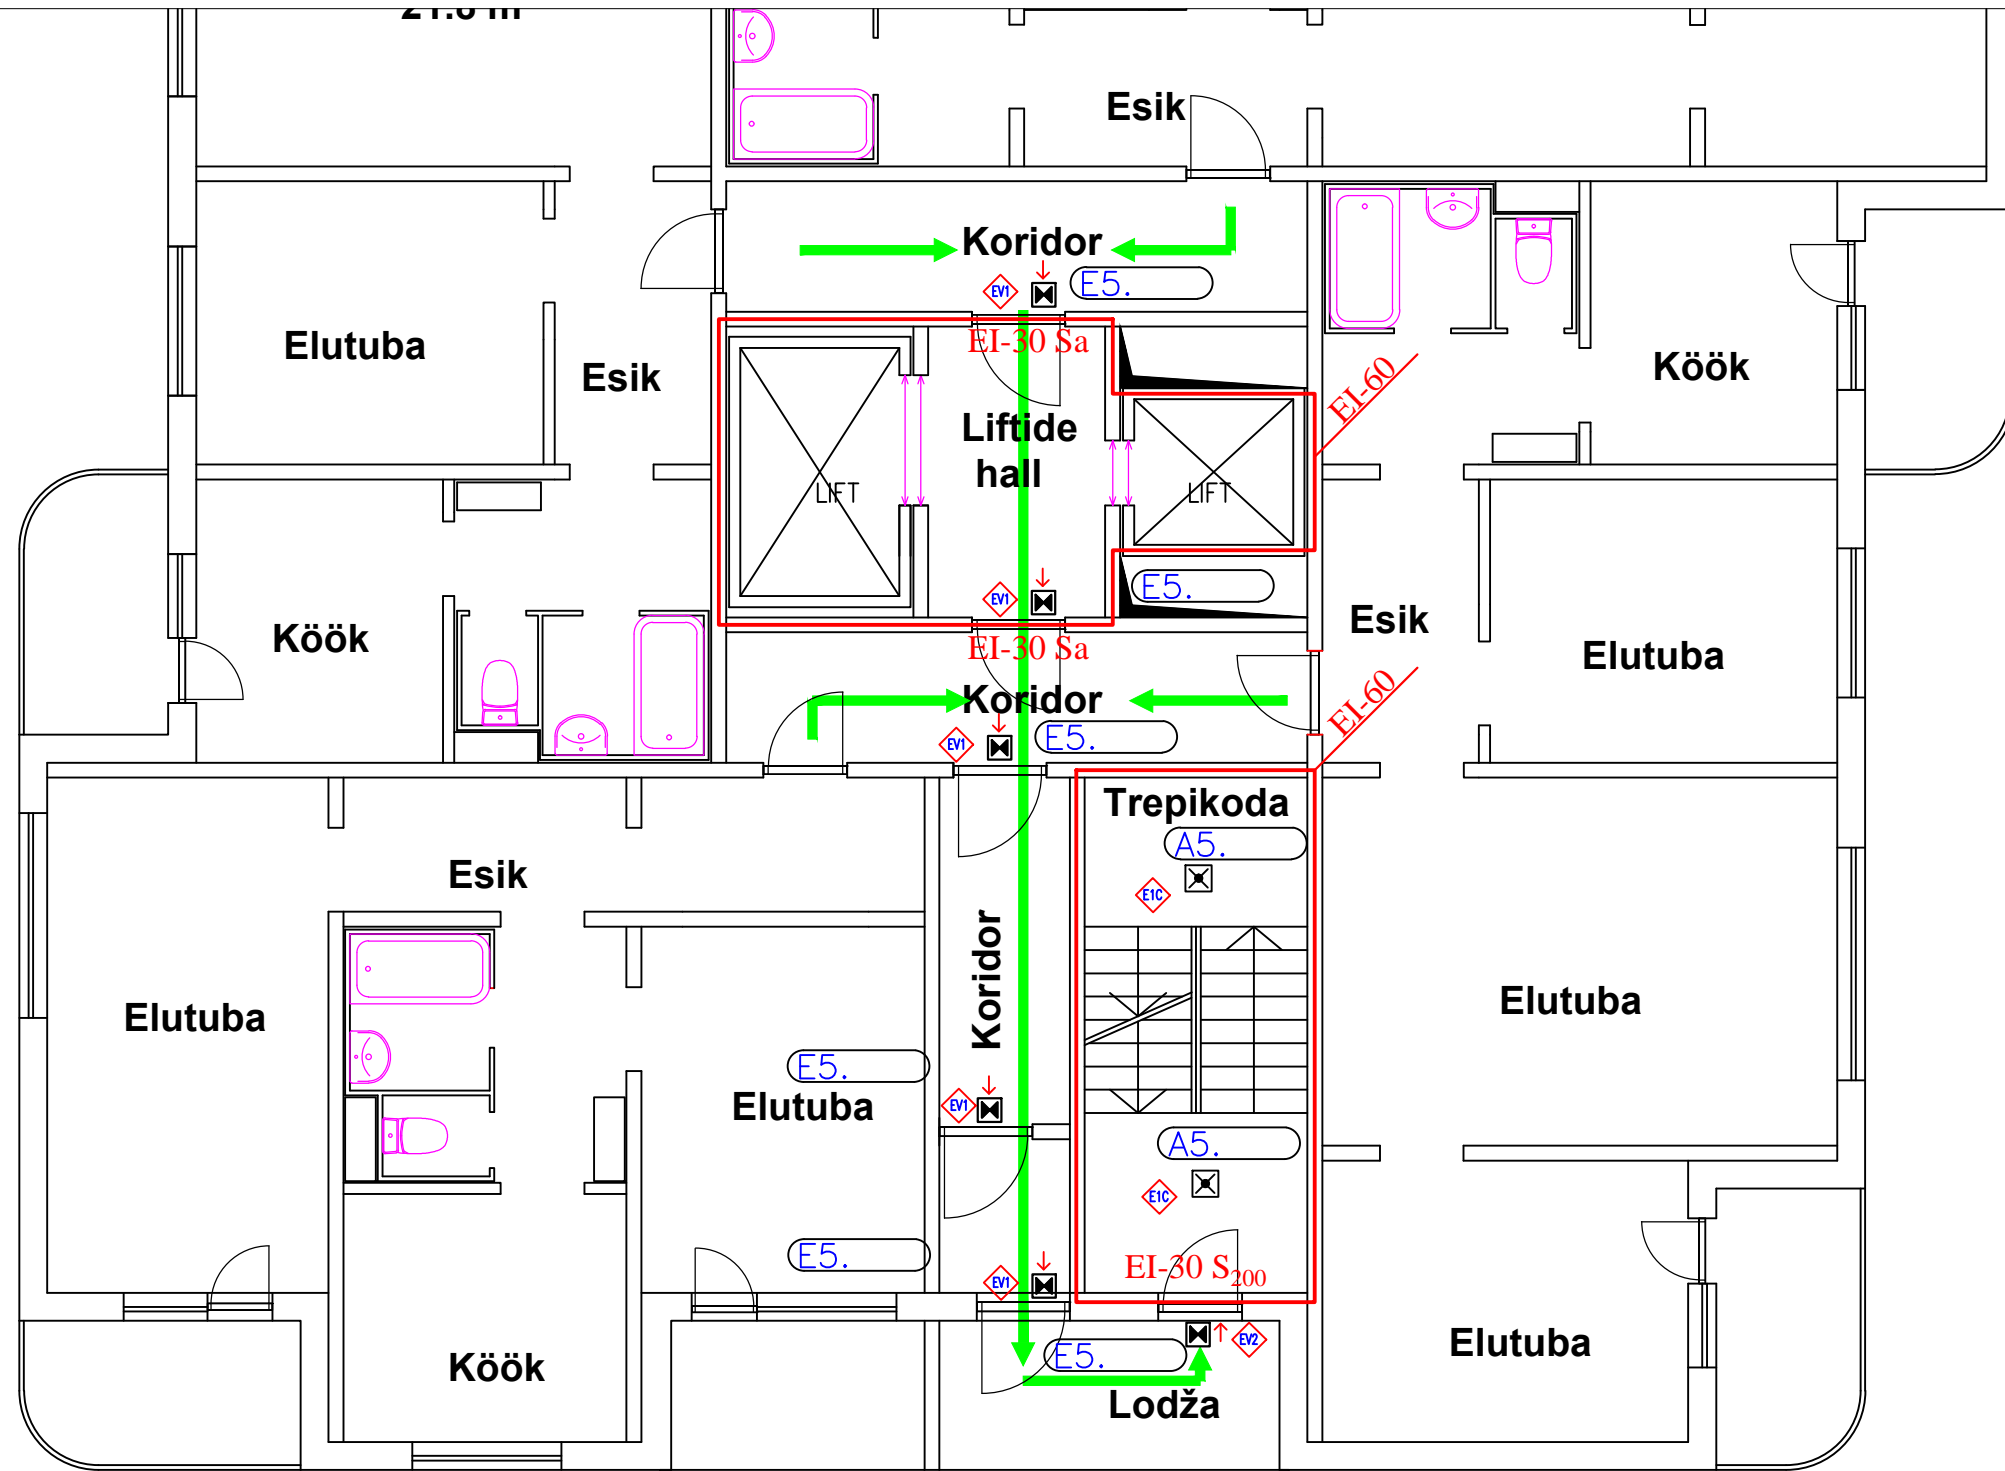

5 KORRUSE PLAAN

TINGMÄRGID: EVAKUATSIOONIVALGUSTI SEINALE, NOOL ALLA
 TURVAVALGUSTI PINNAPEALNE


OBJEKT KORTERELAMU ELEKTRIPAIGALDIS ÕISMÄE TEE 112, TALLINN		TELLUA ÕISMÄE TEE 112 KÜ	75503 Kurtna Keskuse tee 9 Telefon: +3725032799 E-mail: iimar355@gmail.com Reg. kood: 10047818 Reg. number: TEL002227			Krisment		
Stadium	TP	5 KORRUS TURVAVALGUSTUSE PLAAN		Juhataja I. VAHTRAMÄE	Kontrollija T. LUKA		Töö nr. 14-24-732	Muud
Kuup.	5.04.2024	elekter.dwg						Lehti 18

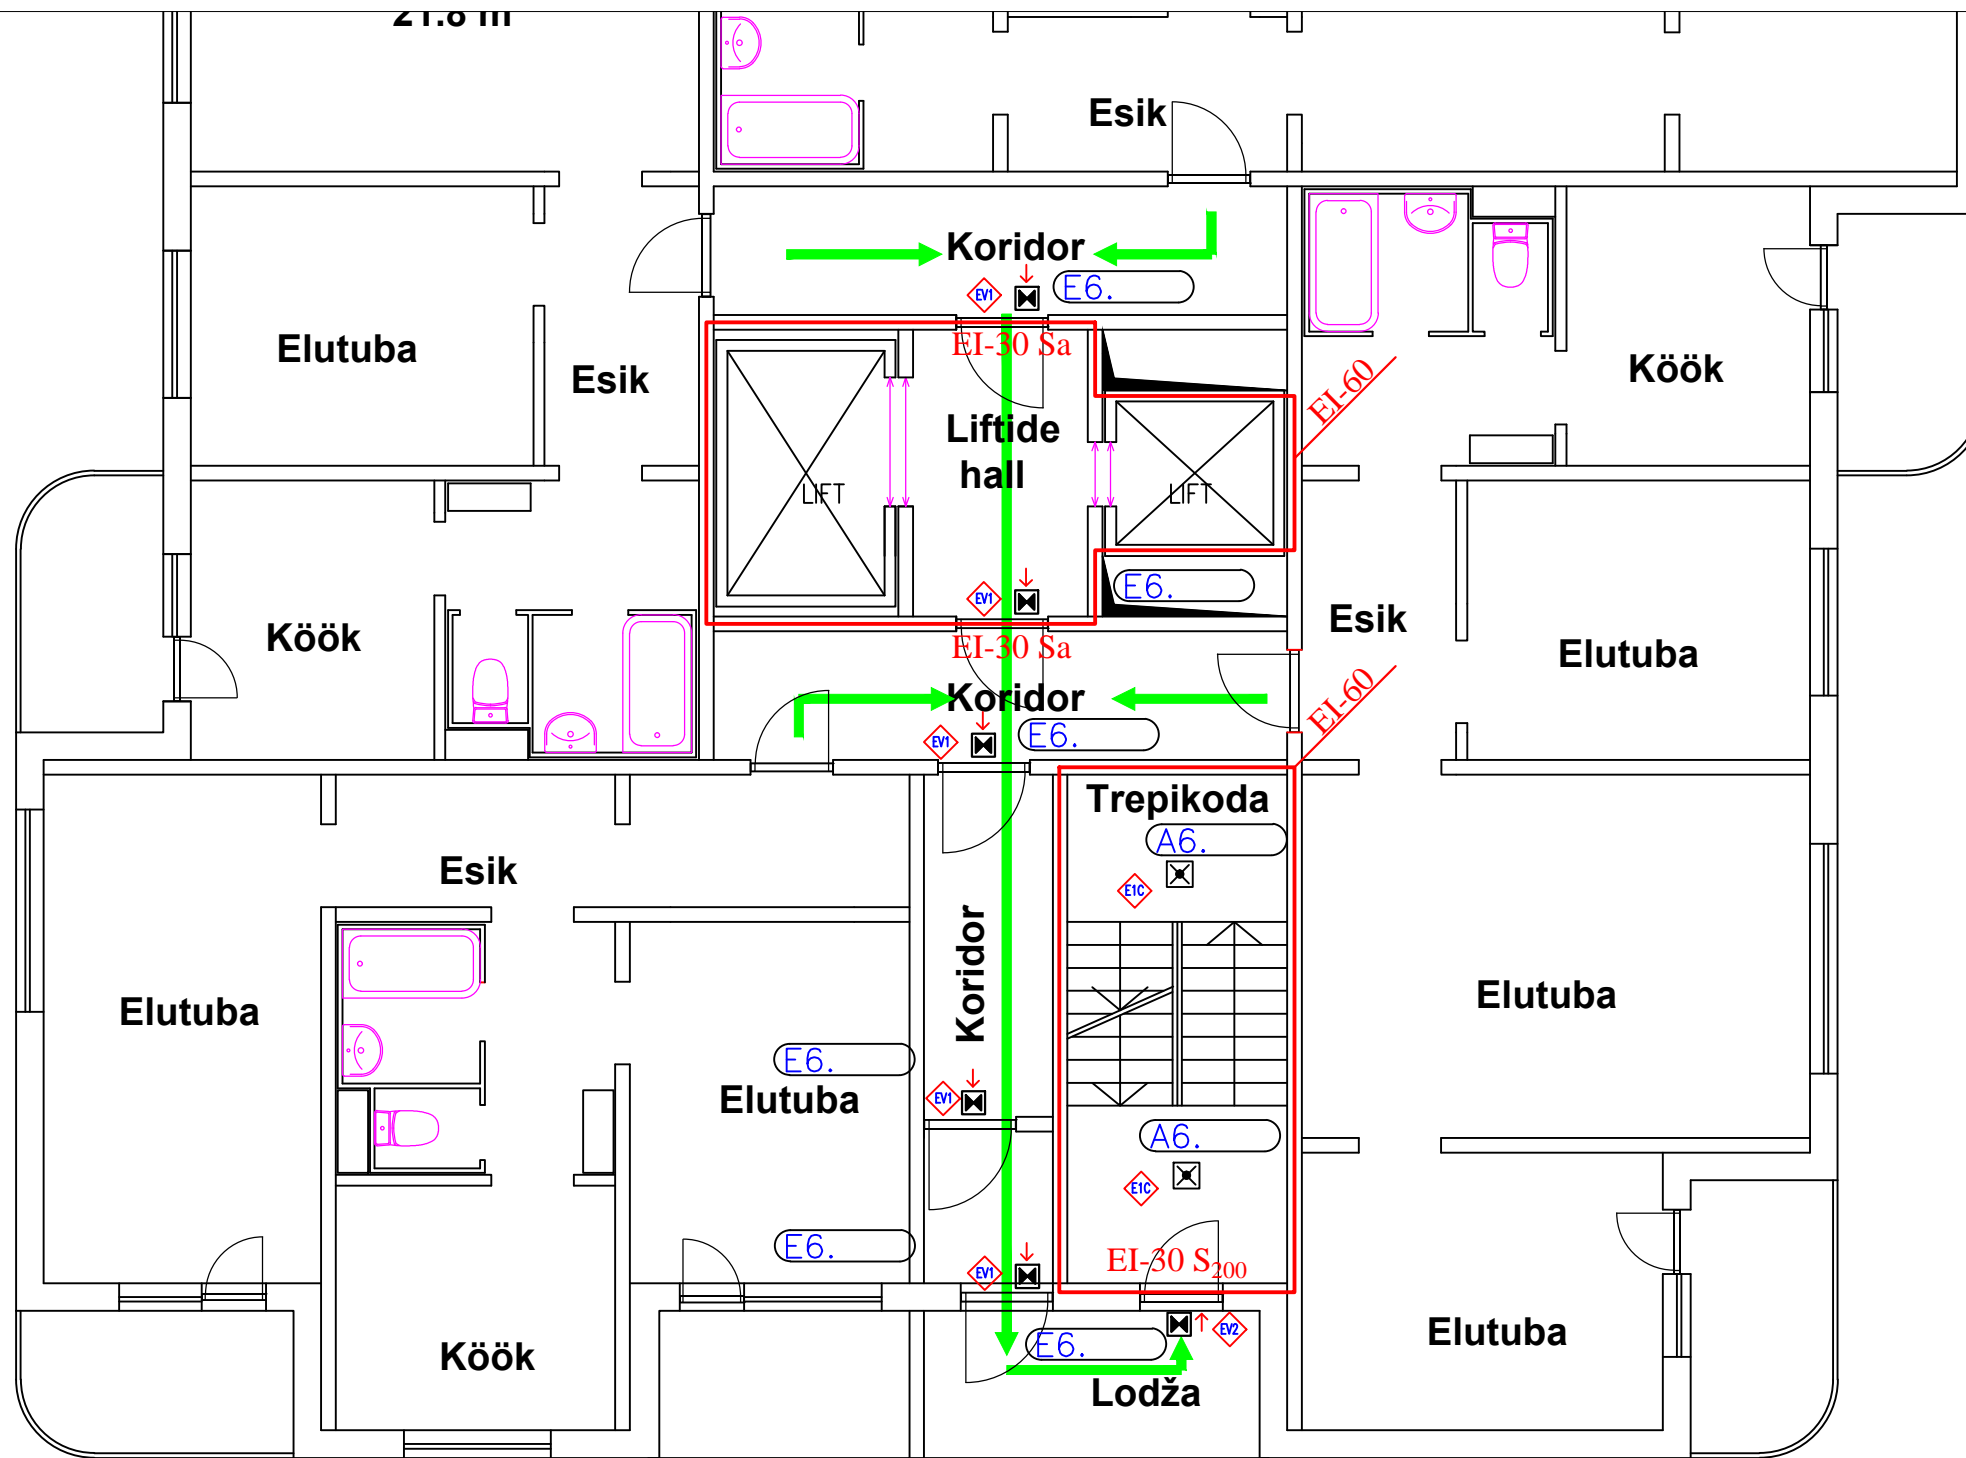

6 KORRUSE PLAAN

TINGMÄRGID: EVAKUATSIOONIVALGUSTI SEINALE, NOOL ALLA
 TURVAVALGUSTI PINNAPEALNE


OBJEKT KORTERELAMU ELEKTRIPAIGALDIS ÕISMÄE TEE 112, TALLINN		TELLIA ÕISMÄE TEE 112 KÜ		75503 Kurtna Keskuse tee 9 Telefon: +3725032799 E-mail: ilmar355@gmail.com Reg. kood: 10047818 Reg. number: TEL002227		Krisment		
Stadium	TP	6 KORRUS TURVAVALGUSTUSE PLAAN elekter.dwg		Juhataja	Kontrollija	Töö nr.	Muud	Joonise nr.
Mööb	1:50			I. VAHTRAMÄE	T. LUKA	14-24-732		EV-7
Kuup.	5.04.2024							Lehti 18

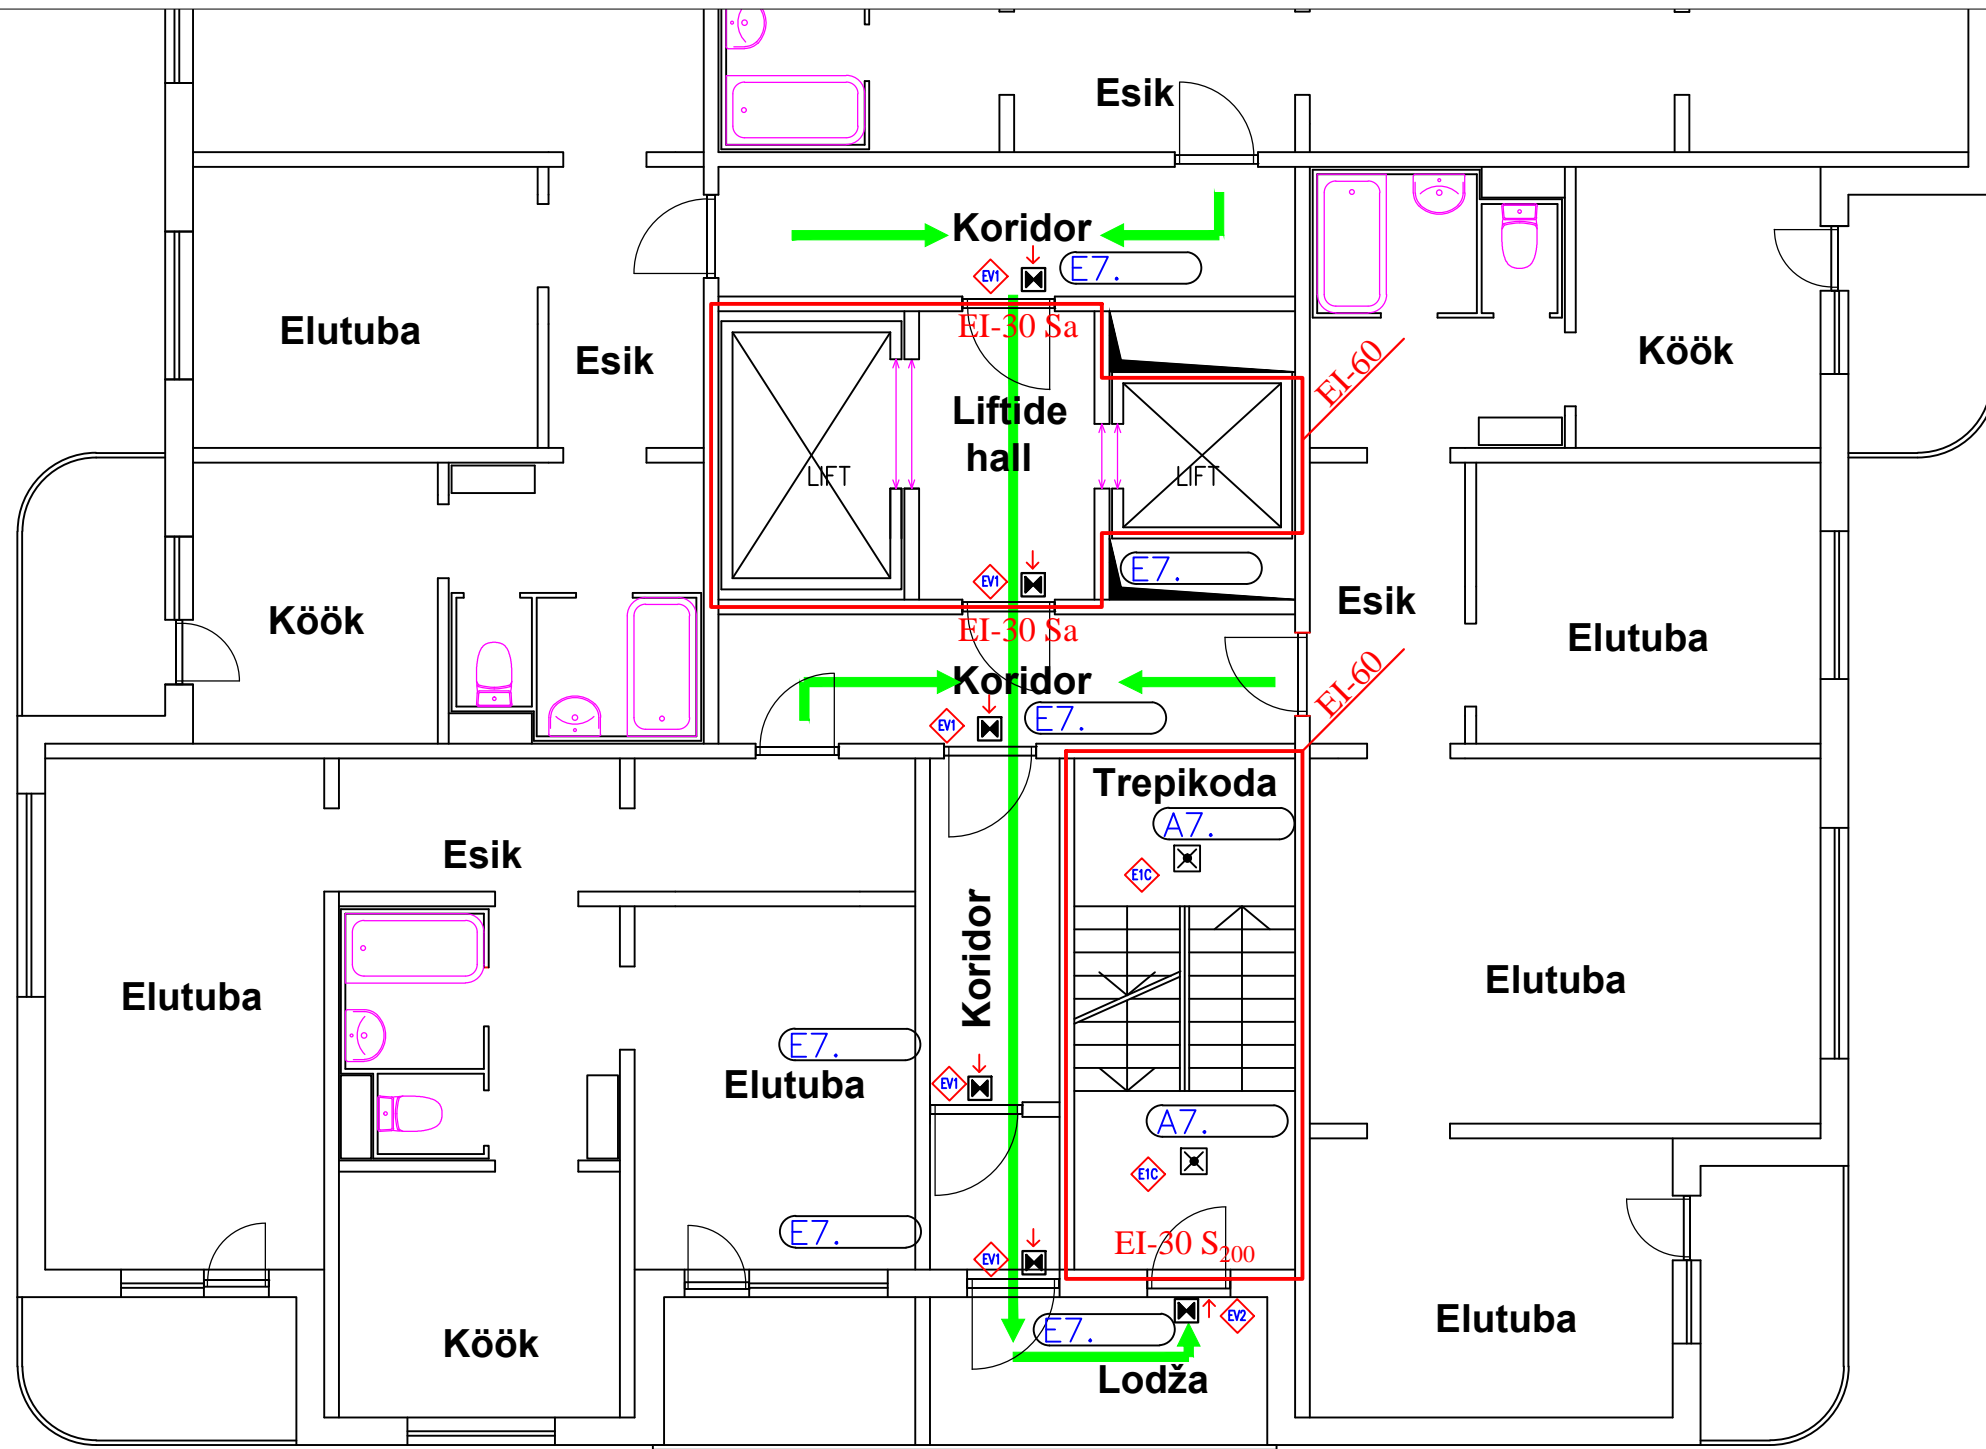

7 KORRUSE PLAAN

- TINGMÄRGID:
- EVAKUATSIOONIVALGUSTI SEINALE, NOOL ALLA
 - TURVAVALGUSTI PINNAPEALNE


OBJEKT KORTERELAMU ELEKTRIPAIGALDIS OISMÄE TEE 112, TALLINN		TELLJA OISMÄE TEE 112 KÜ	75503 Kurtna Keskuse tee 9 Telefon: +3725032799 E-mail: ilmar355@gmail.com Reg. kood: 10047818 Reg. number: TEL002227			Krisment		
Staadium	TP	7 KORRUS TURVAVALGUSTUSE PLAAN elekt.dwg		Juhataja I. VAHTRAMÄE	Kontrollija T. LUKA		Töö nr. 14-24-732	Muud
Mõõt	1:50							Lehti 18
Kuup.	5.04.2024							

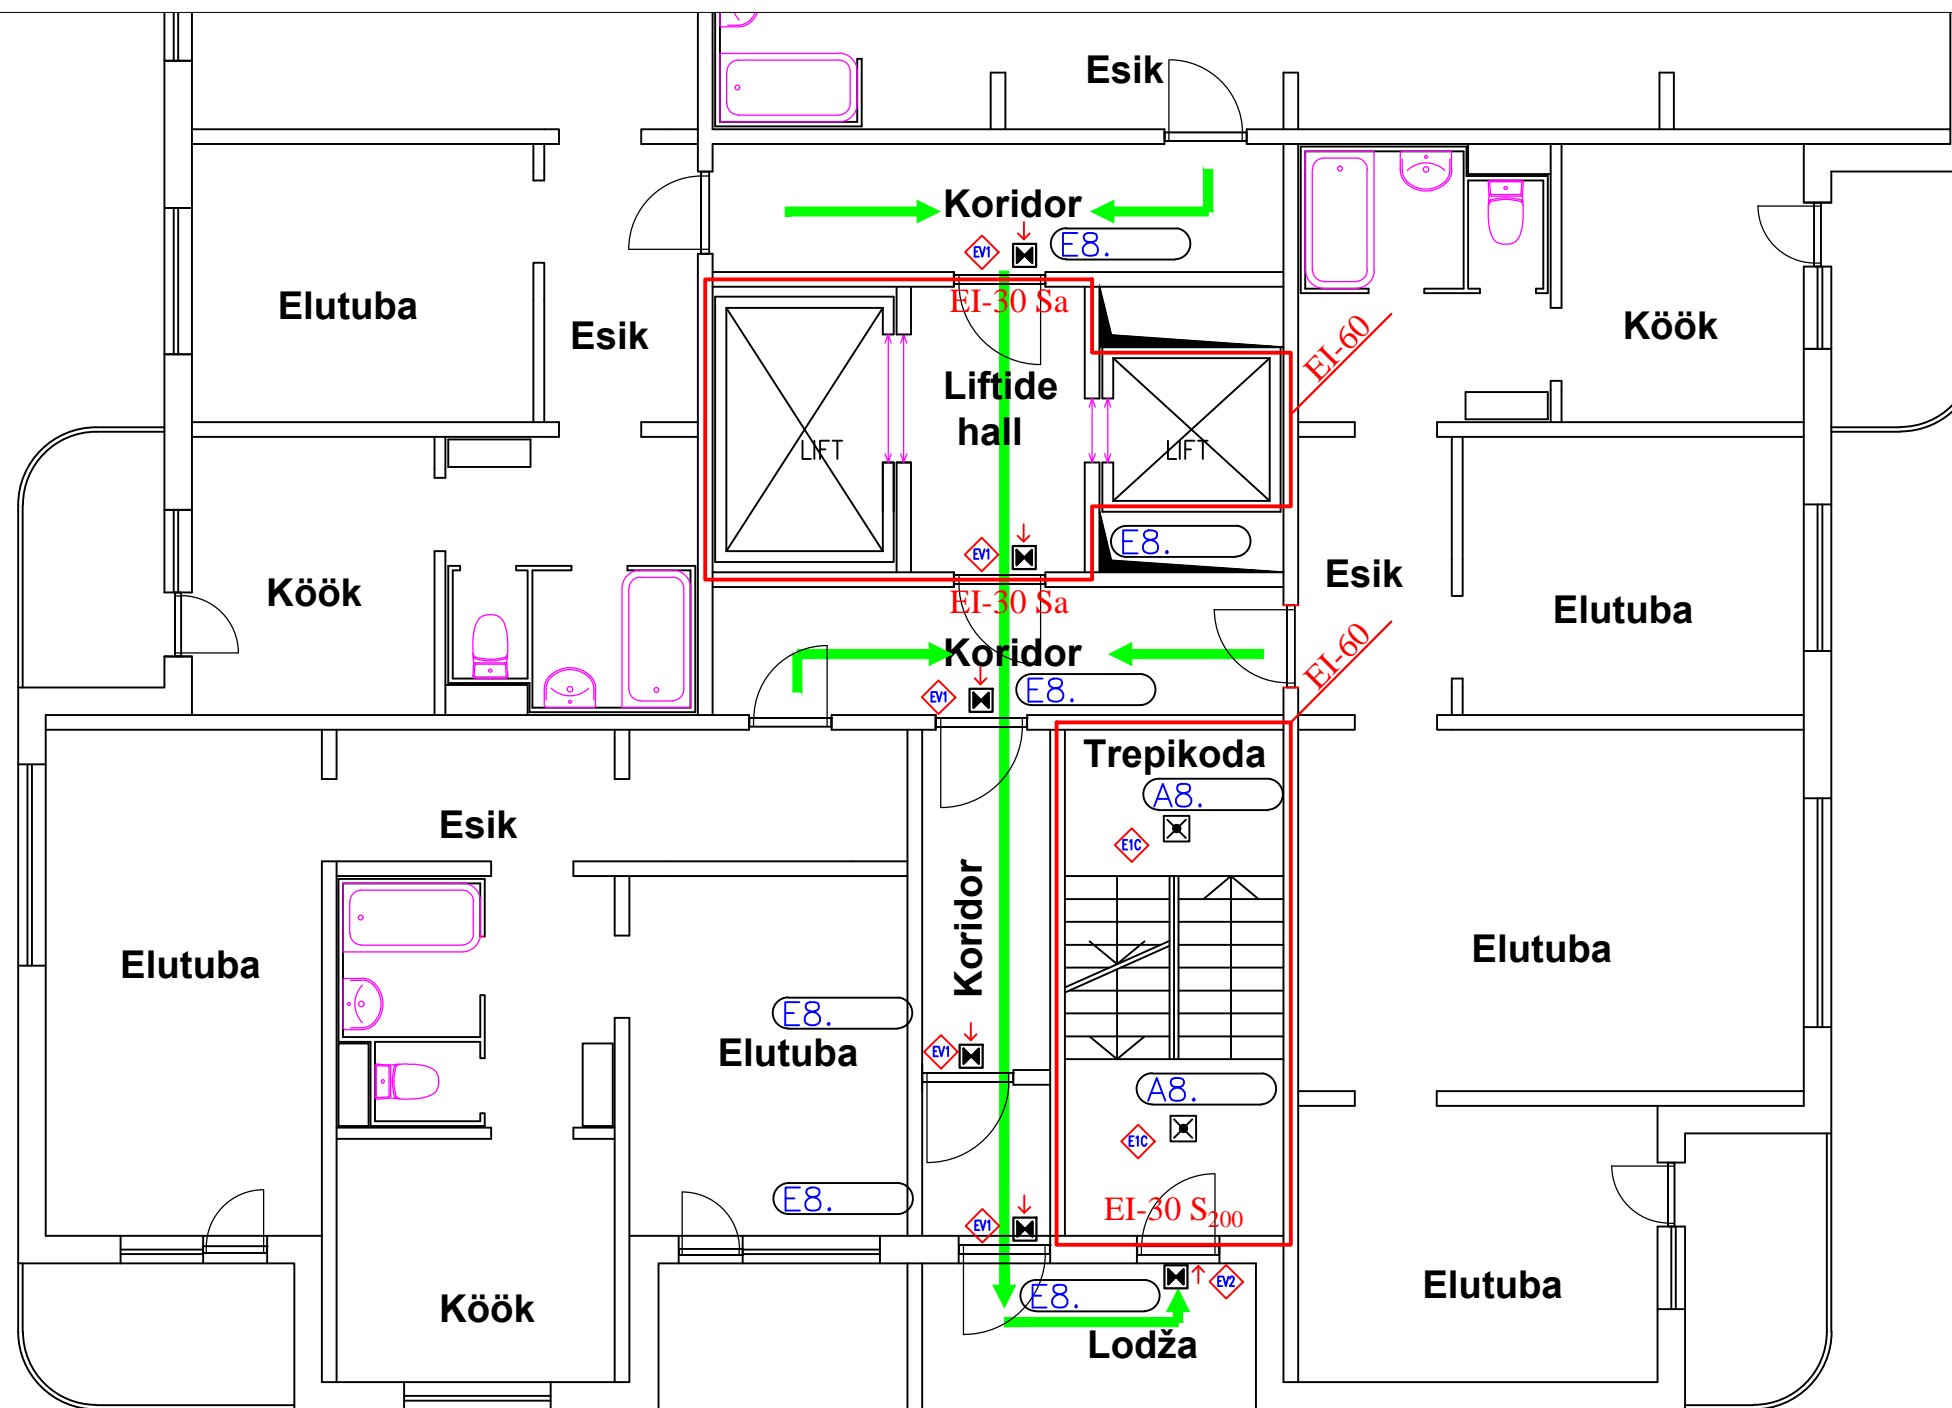



8 KORRUSE PLAAN


- TINGMÄRGID:
-   EVAKUATSIOONIVALGUSTI SEINALE, NOOL ALLA
 -   TURVAVALGUSTI PINNAPEALNE


OBJEKT KORTERELAMU ELEKTRIPAIGALDIS ÕISMÄE TEE 112, TALLINN		TELLIA ÕISMÄE TEE 112 KÜ		75503 Kurtna Keskuse tee 9 Telefon: +3725032799 E-mail: ilmar355@gmail.com Reg. kood: 10047818 Reg. number: TEL002227		Krisment		
Stadium	TP	8 KORRUS TURVAVALGUSTUSE PLAAN elekt.dwg		Juhataja	Kontrollija			Töö nr.
Mõõt	1:50			I. VAHTRAMÄE	T. LUKA	14-24-732		Joonise nr. EV-9
Kuup.	5.04.2024							Lehti 18

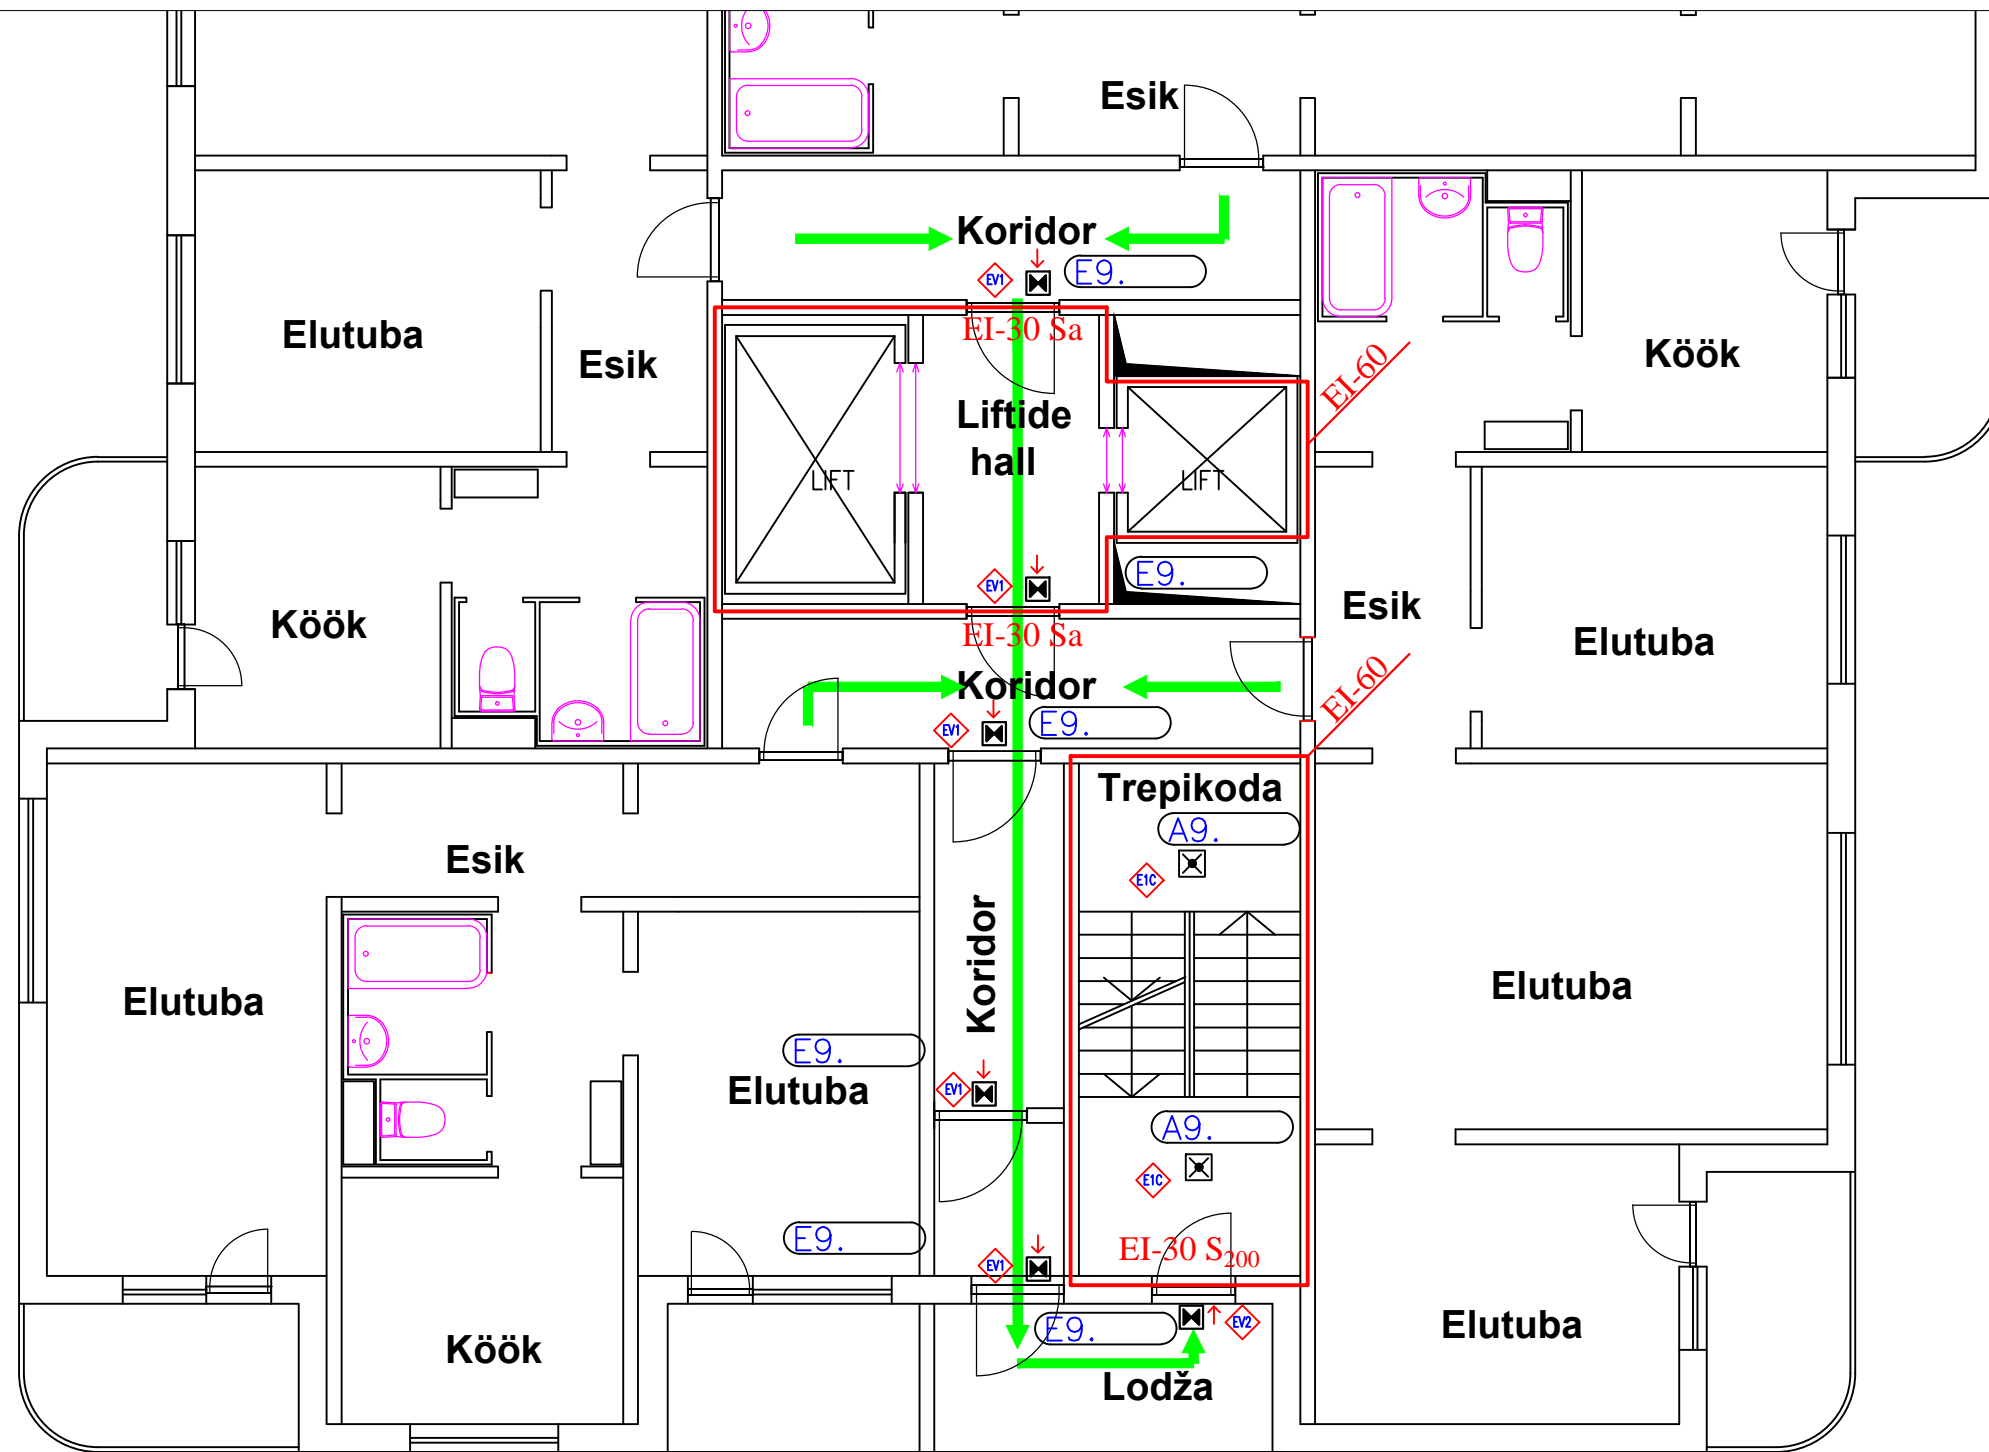

9 KORRUSE PLAAN

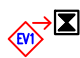- TINGMÄRGID:**
-  EVAKUATSIOONIVALGUSTI SEINALE, NOOL ALLA
 -  TURVAVALGUSTI PINNAPEALNE

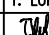
OBJEKT KORTERELAMU ELEKTRIPAIGALDIS ÕISMÄE TEE 112, TALLINN		TELLAJA ÕISMÄE TEE 112 KÜ		75503 Kurtina Keskuse tee 9 Telefon: +3725032799 E-mail: ilmar355@gmail.com Reg. kood: 10047818 Reg. number: TEL002227		Krisment		
Stadium	TP	9 KORRUS TURVAVALGUSTUSE PLAAN elekter.dwg		Juhataja	Kontrollija			Töö nr.
Mõõt	1:50			I. VAHTRAMÄE	T. LUKA	14-24-732		EV-10
Kuup.	5.04.2024							Lehti 18

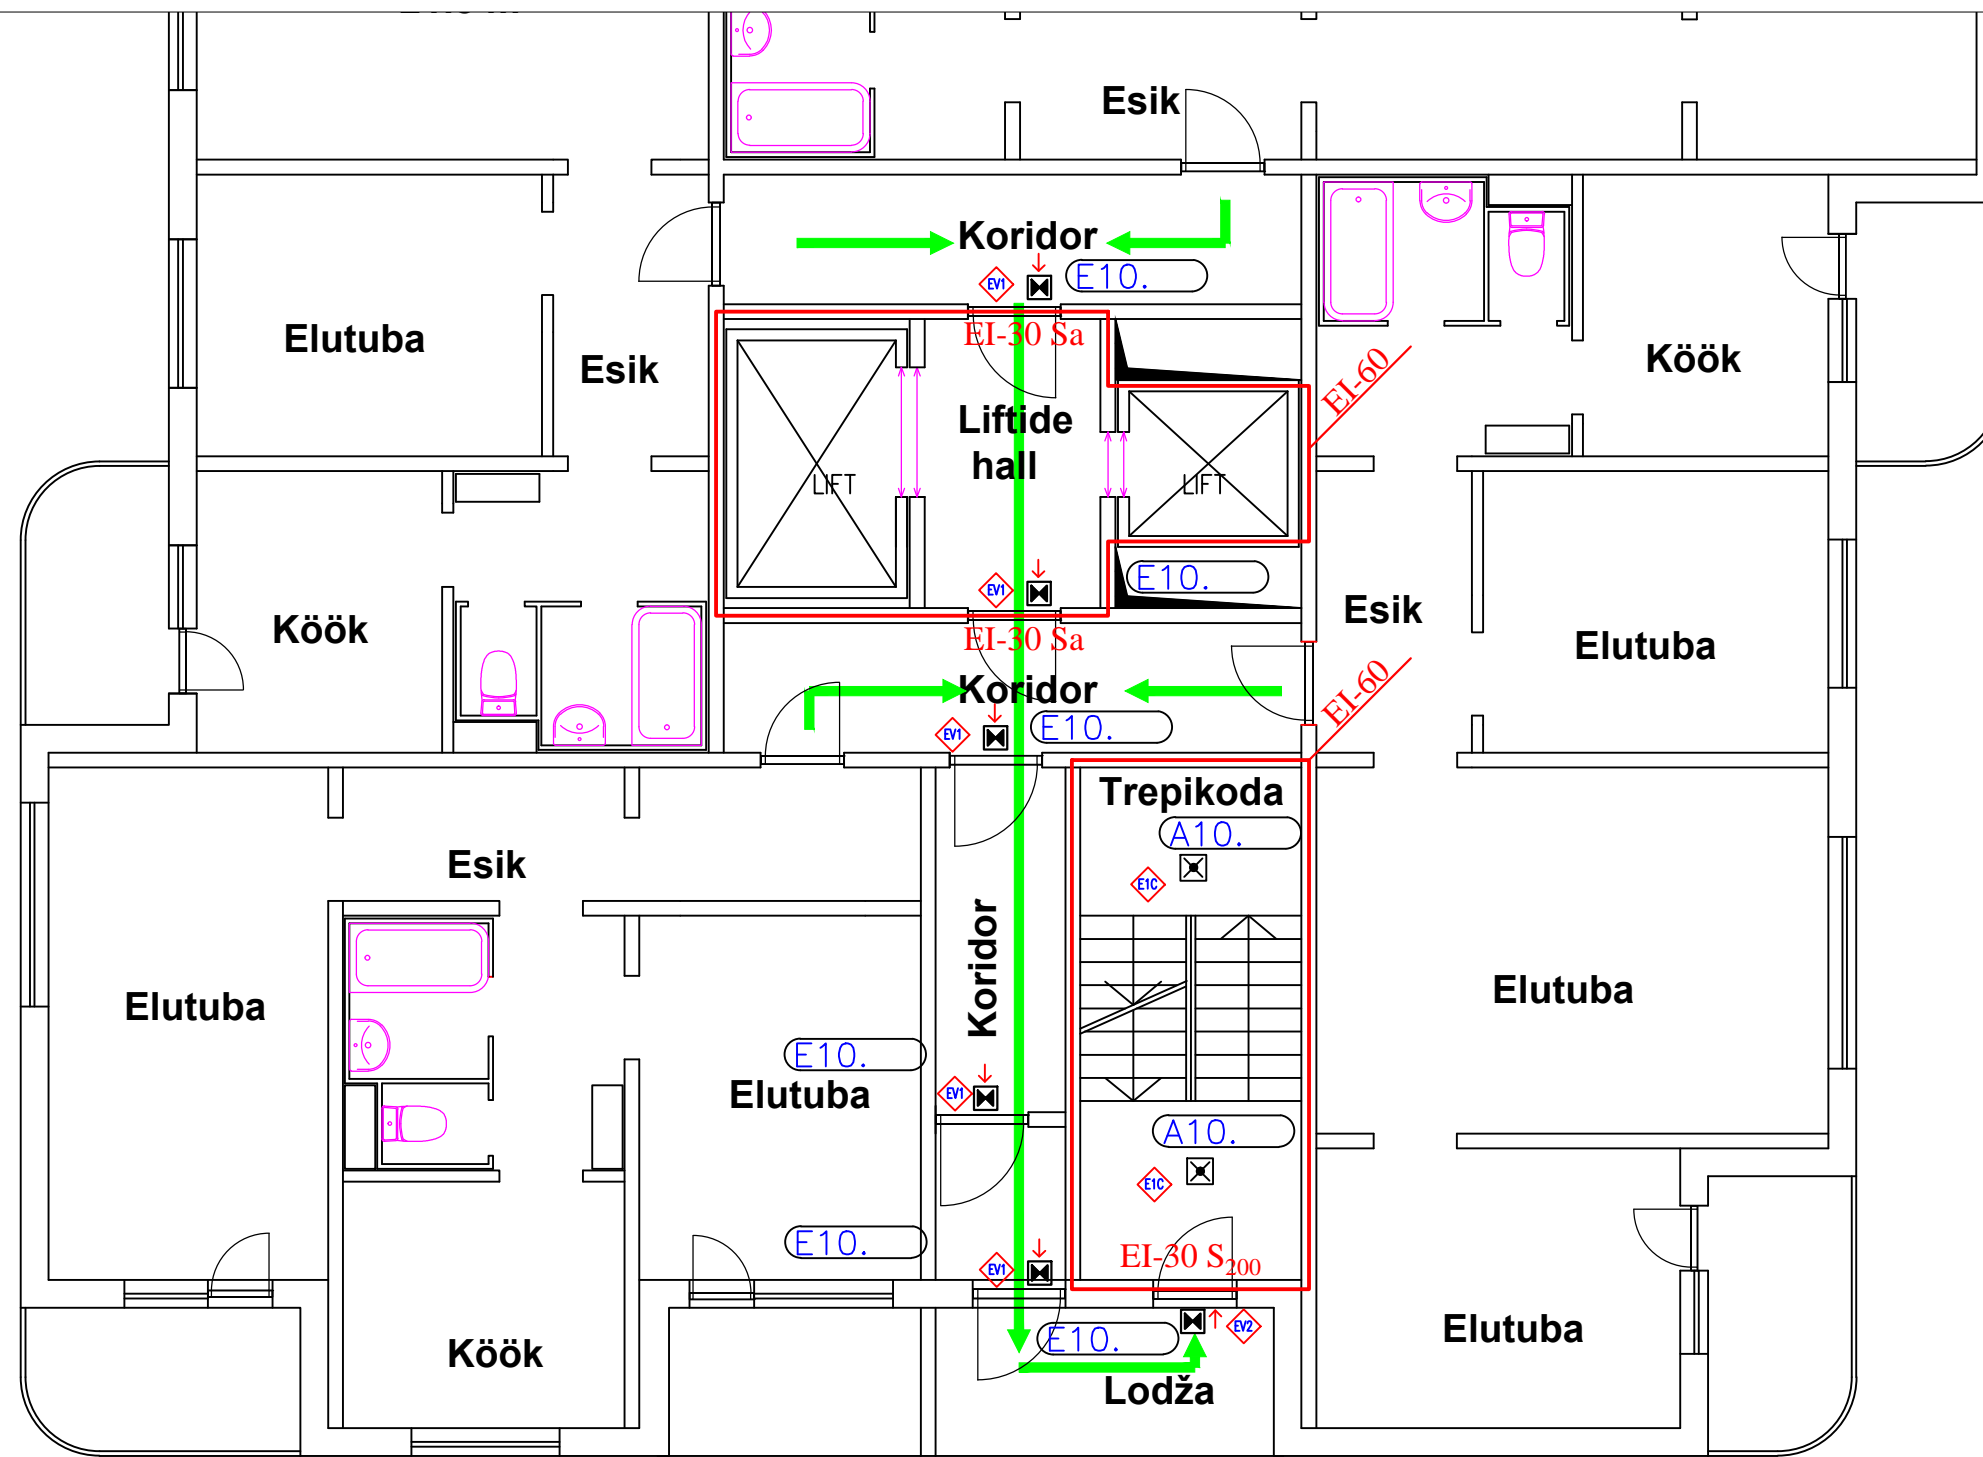

10 KORRUSE PLAAN

TINGMÄRGID: EVAKUATSIOONIVALGUSTI SEINALE, NOOL ALLA
 TURVAVALGUSTI PINNAPEALNE


OBJEKT KORTERELAMU ELEKTRIPAGALDIS ÕISMÄE TEE 112, TALLINN		TELLIA ÕISMÄE TEE 112 KÜ		75503 Kurtna Keskuse tee 9 Telefon: +3725032799 E-mail: ilmar355@gmail.com Reg. kood: 10047818 Reg. number: TEL002227		Krisment	
Stadium	TP	10 KORRUS TURVAVALGUSTUSE PLAAN elekter.dwg		Juhataja	Kontrollija		
Mõõt	1:50			I. VAHTRAMÄE	T. LUKA	14-24-732	
Kuup.	5.04.2024						Joonise nr. EV-11 Lehti 18

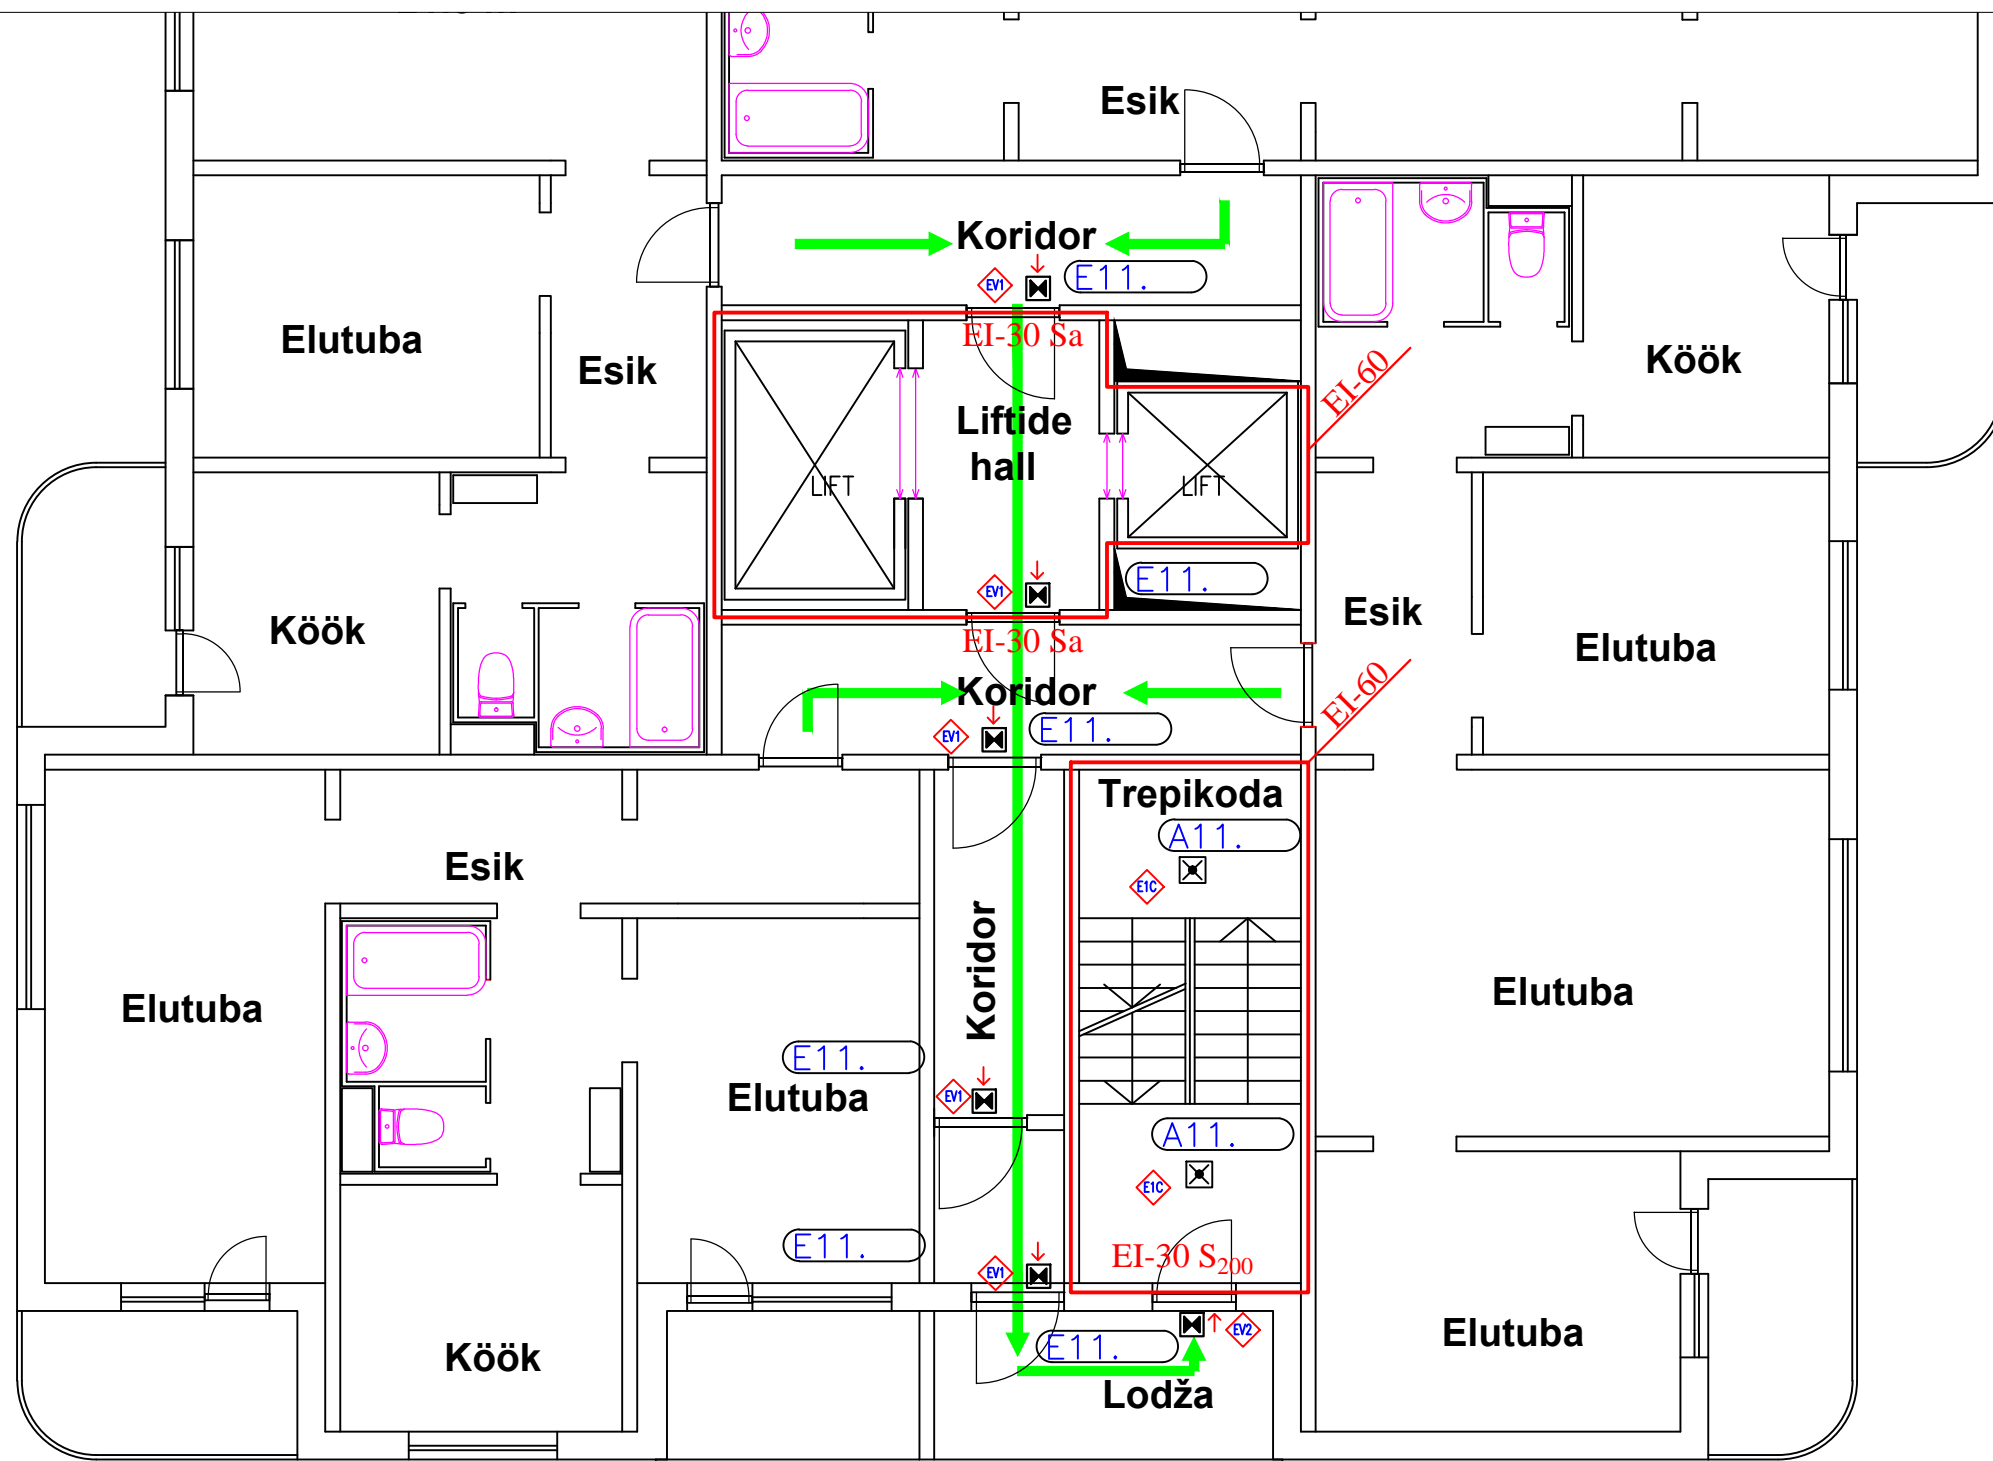

11 KORRUSE PLAAN



TINGMÄRGID: EVAKUATSIOONIVALGUSTI SEINALE, NOOL ALLA
 TURVAVALGUSTI PINNAPEALNE


OBJEKT KORTERELAMU ELEKTRIPAIGALDIS ÕISMÄE TEE 112, TALLINN		TELLJA ÕISMÄE TEE 112 K0		75503 Kurtna Keskuse tee 9 Telefon: +3725032799 E-mail: ilmar355@gmail.com Reg. kood: 10047818 Reg. number: TEL002227		Krisment	
Staadium	TP	11 KORRUS TURVAVALGUSTUSE PLAAN elekter.dwg		Juhataja	Kontrollija		
Mõõt	1:50			I. VAHTRAMÄE	T. LUKA	14-24-732	
Kuup.	5.04.2024						Joonise nr. EV-12 Lehti 18

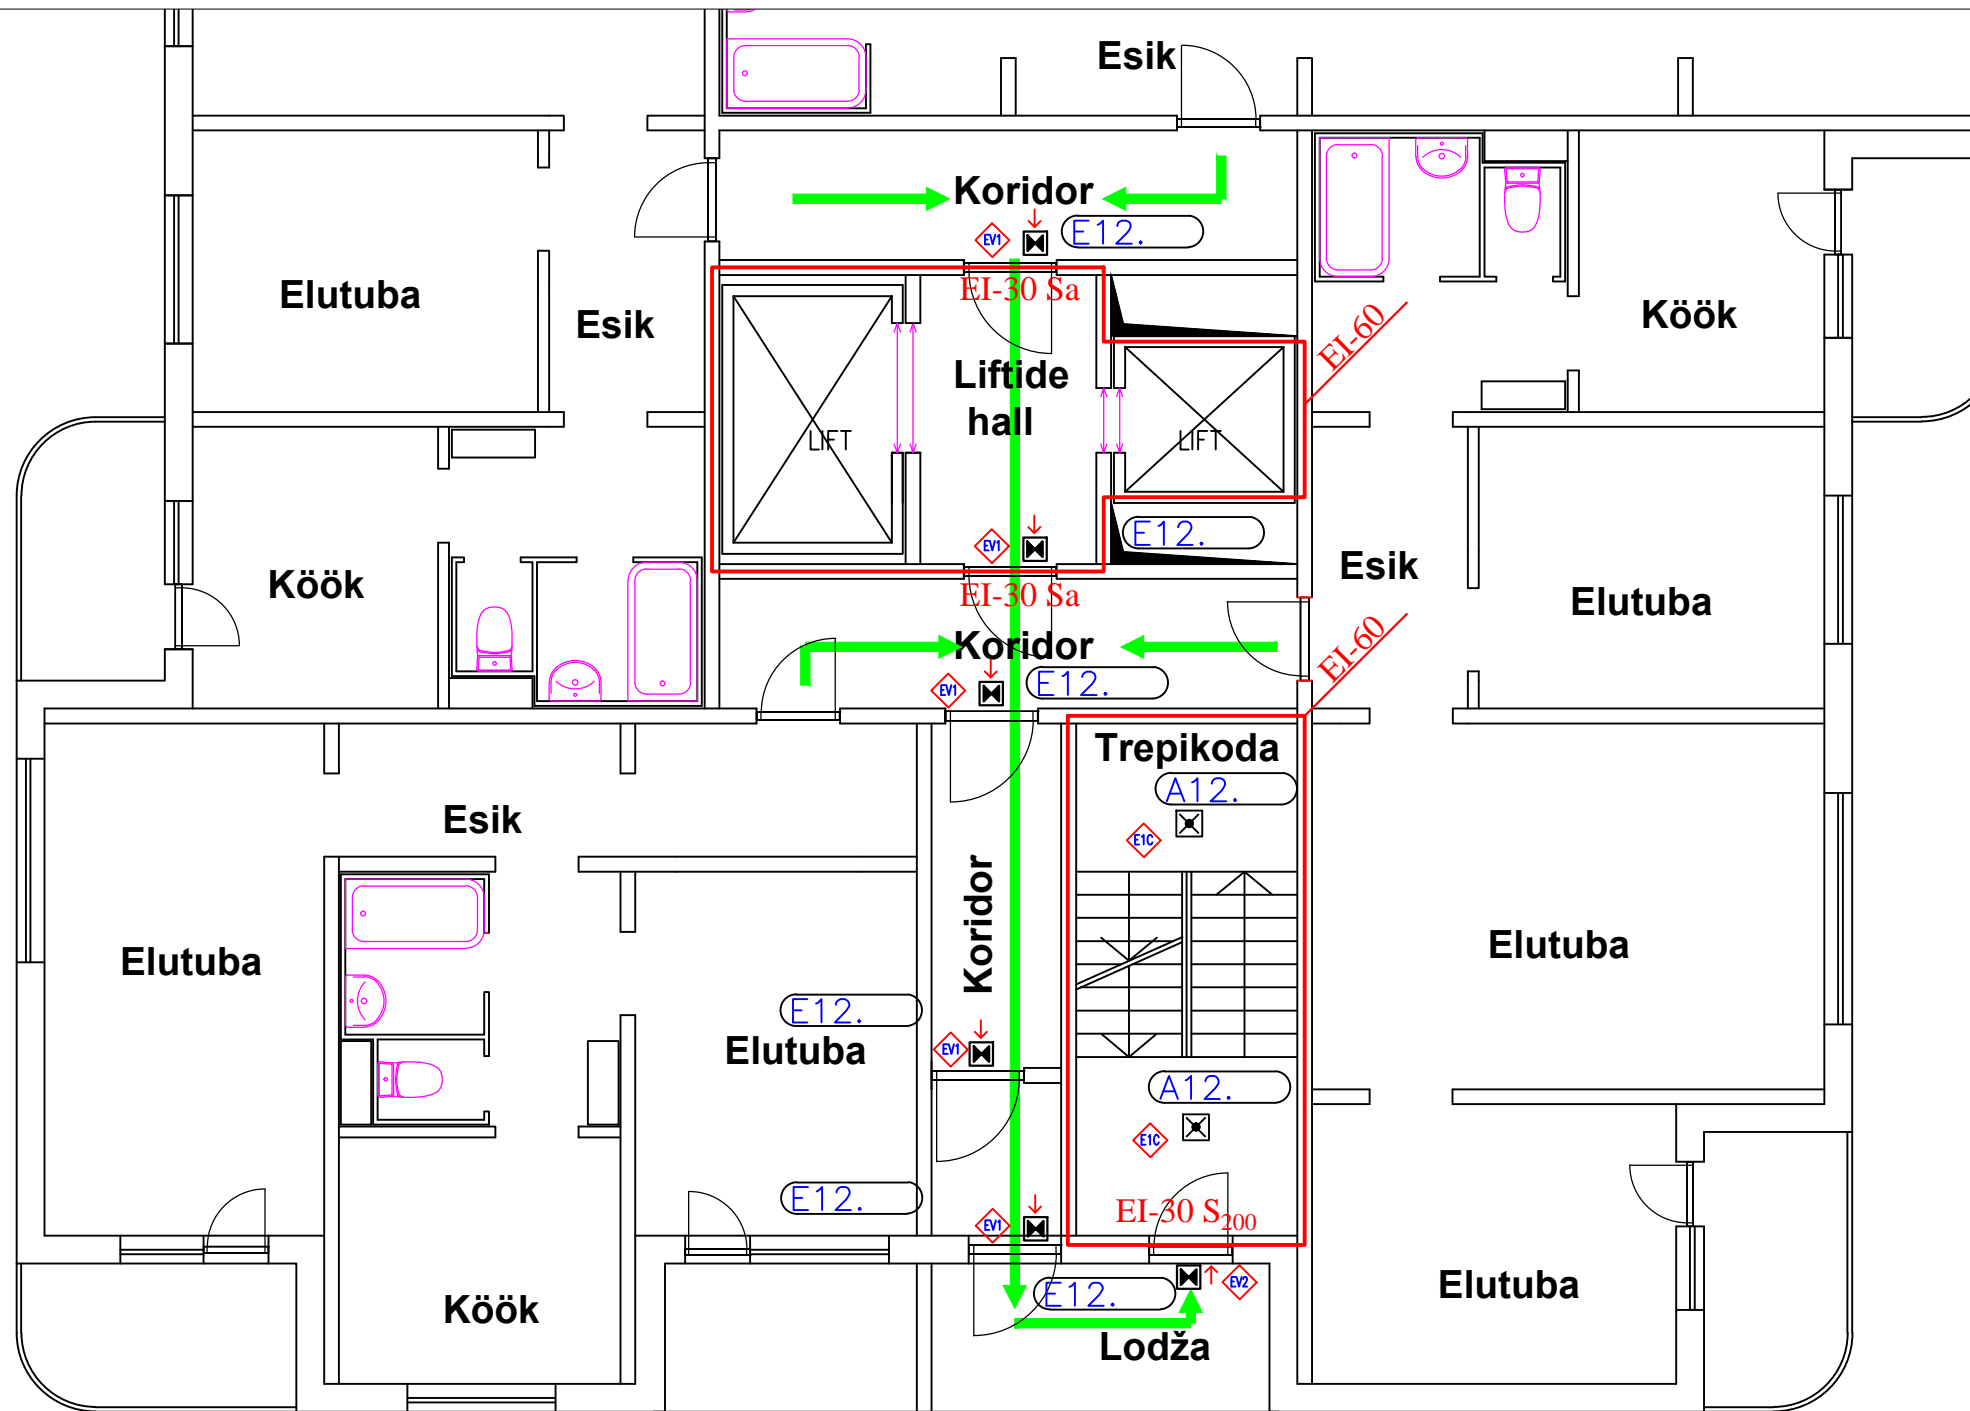

12 KORRUSE PLAAN

TINGMÄRGID:   EVAKUATSIOONIVALGUSTI SEINALE, NOOL ALLA
  TURVAVALGUSTI PINNAPEALNE

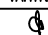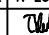
OBJEKT KORTERELAMU ELEKTRIPAIGALDIS ÕISMÄE TEE 112, TALLINN		TELLJA ÕISMÄE TEE 112 KÜ		75503 Kurtina Keskuse tee 9 Telefon: +3725032799 E-mail: ilmar355@gmail.com Reg. kood: 10047818 Reg. number: TEL002227		Krisment	
Staadium	TP	12 KORRUS TURVAVALGUSTUSE PLAAN elekter.dwg		Juhataja	Kontrollija		
Mõõt	1:50			I. VAHTRAMÄE	T. LUKA	14-24-732	
Kuup.	5.04.2024						Joonise nr. EV-13 Lehti 18

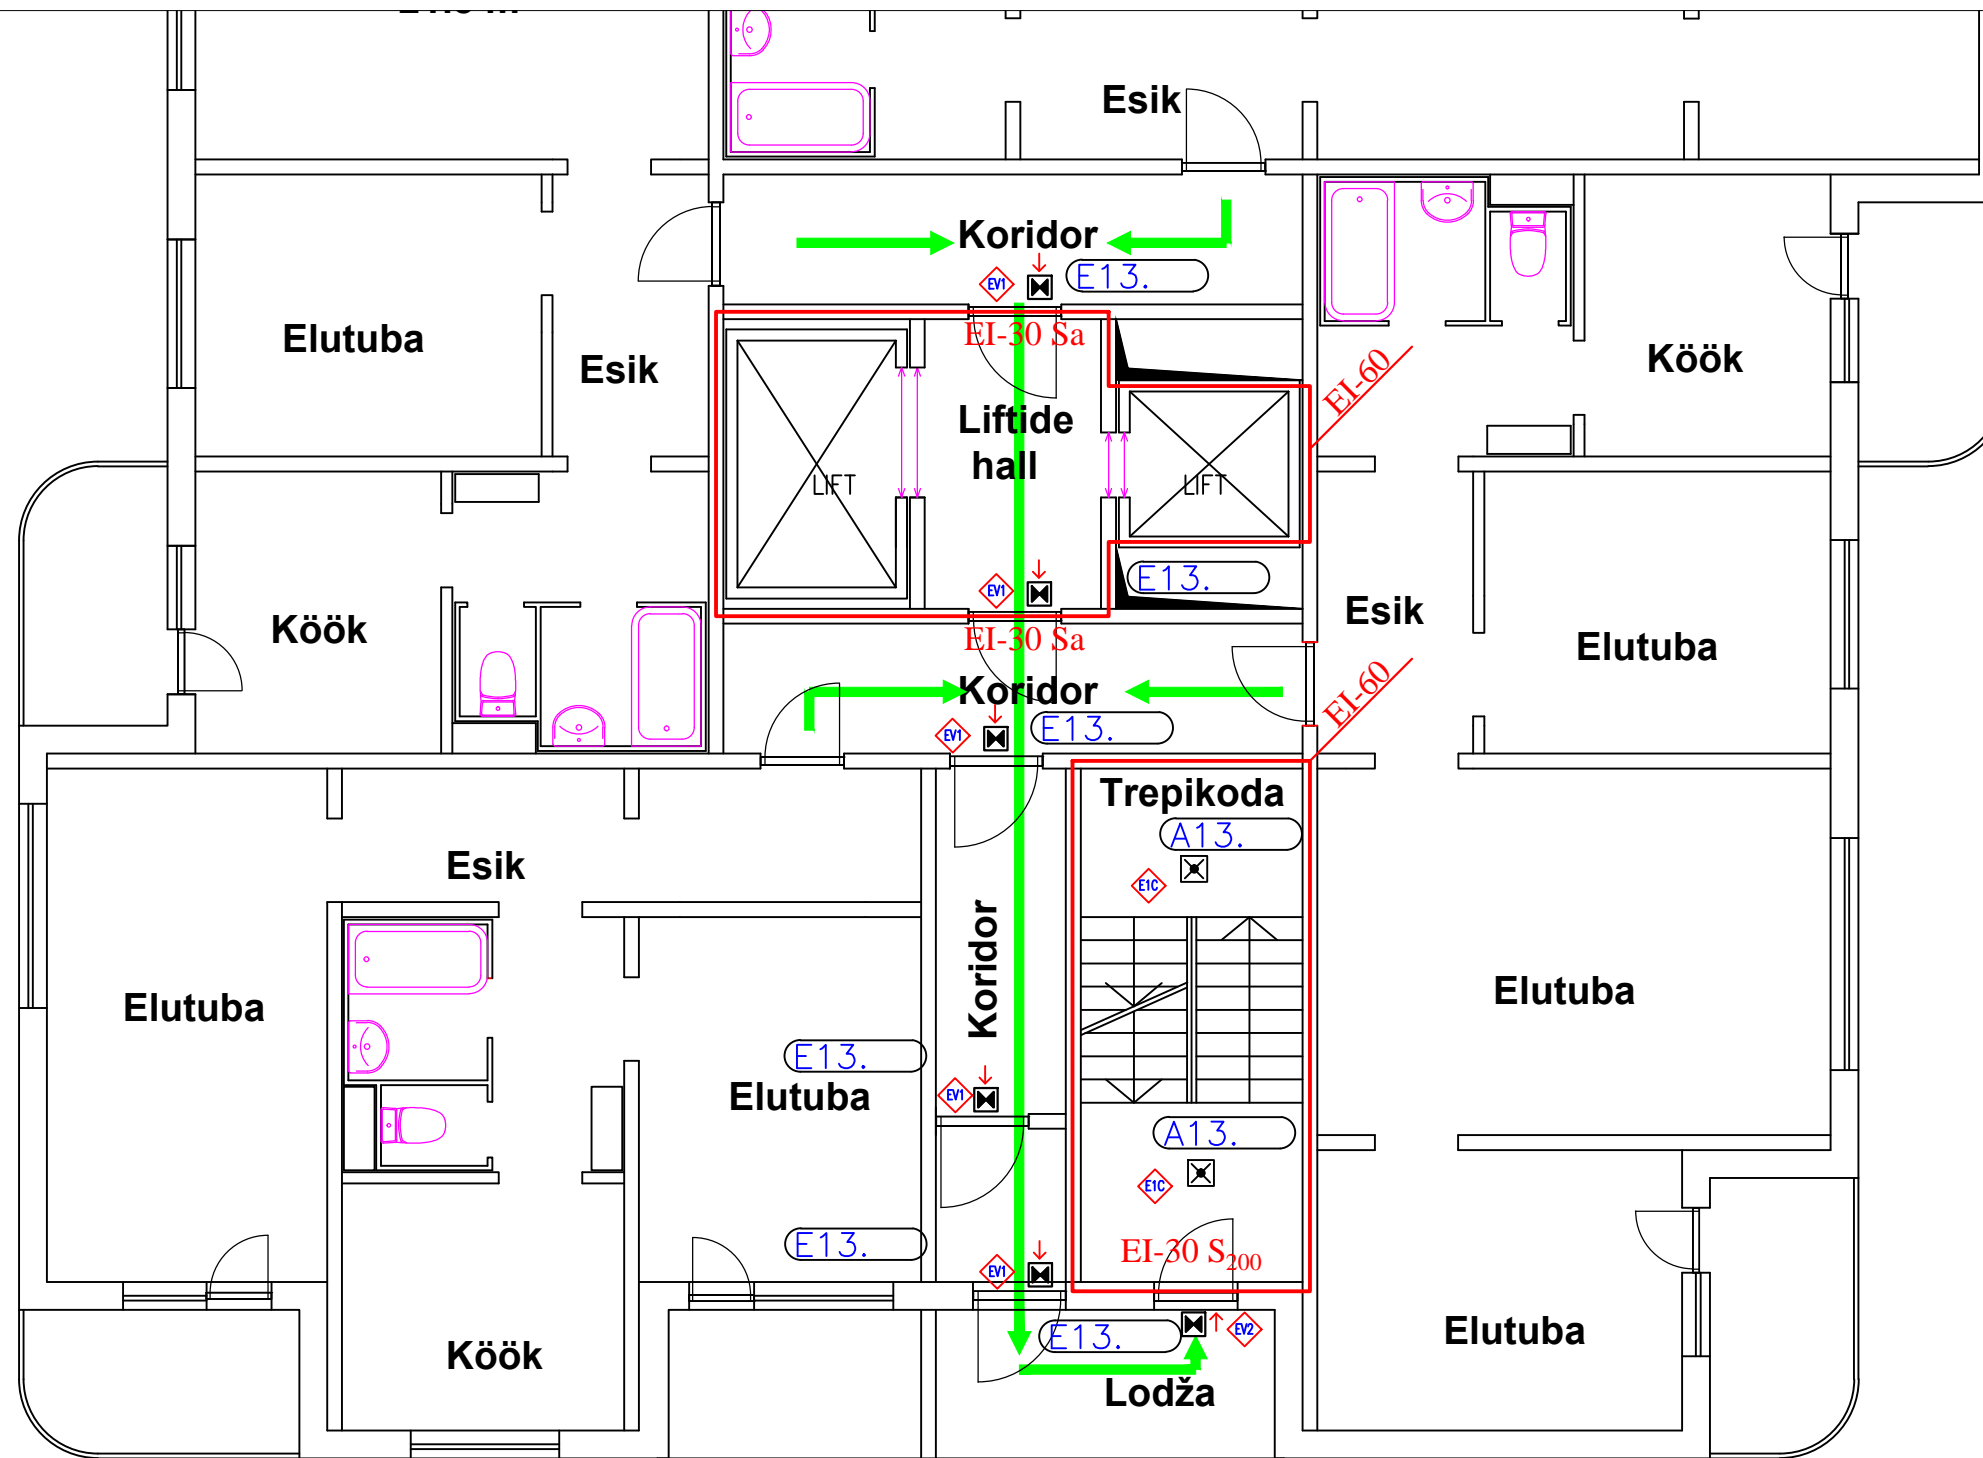

13 KORRUSE PLAAN

TINGMÄRGID: EVAKUATSIOONIVALGUSTI SEINALE, NOOL ALLA
 TURVAVALGUSTI PINNAPEALNE


OBJEKT KORTERELAMU ELEKTRIPAIGALDIS ÕISMÄE TEE 112, TALLINN		TELLUA ÕISMÄE TEE 112 KÜ		75503 Kurtna Keskuse tee 9 Telefon: +3725032799 E-mail: ilmar355@gmail.com Reg. kood: 10047818 Reg. number: TEL002227		Krisment		
Staadium	TP	13 KORRUS TURVAVALGUSTUSE PLAAN elekter.dwg		Juhataja	Kontrollija			Töö nr.
Mööb	1:50			L. VAHTRAMÄE	T. LUKA	14-24-732		EV-14
Kuup.	5.04.2024							Lehti 18

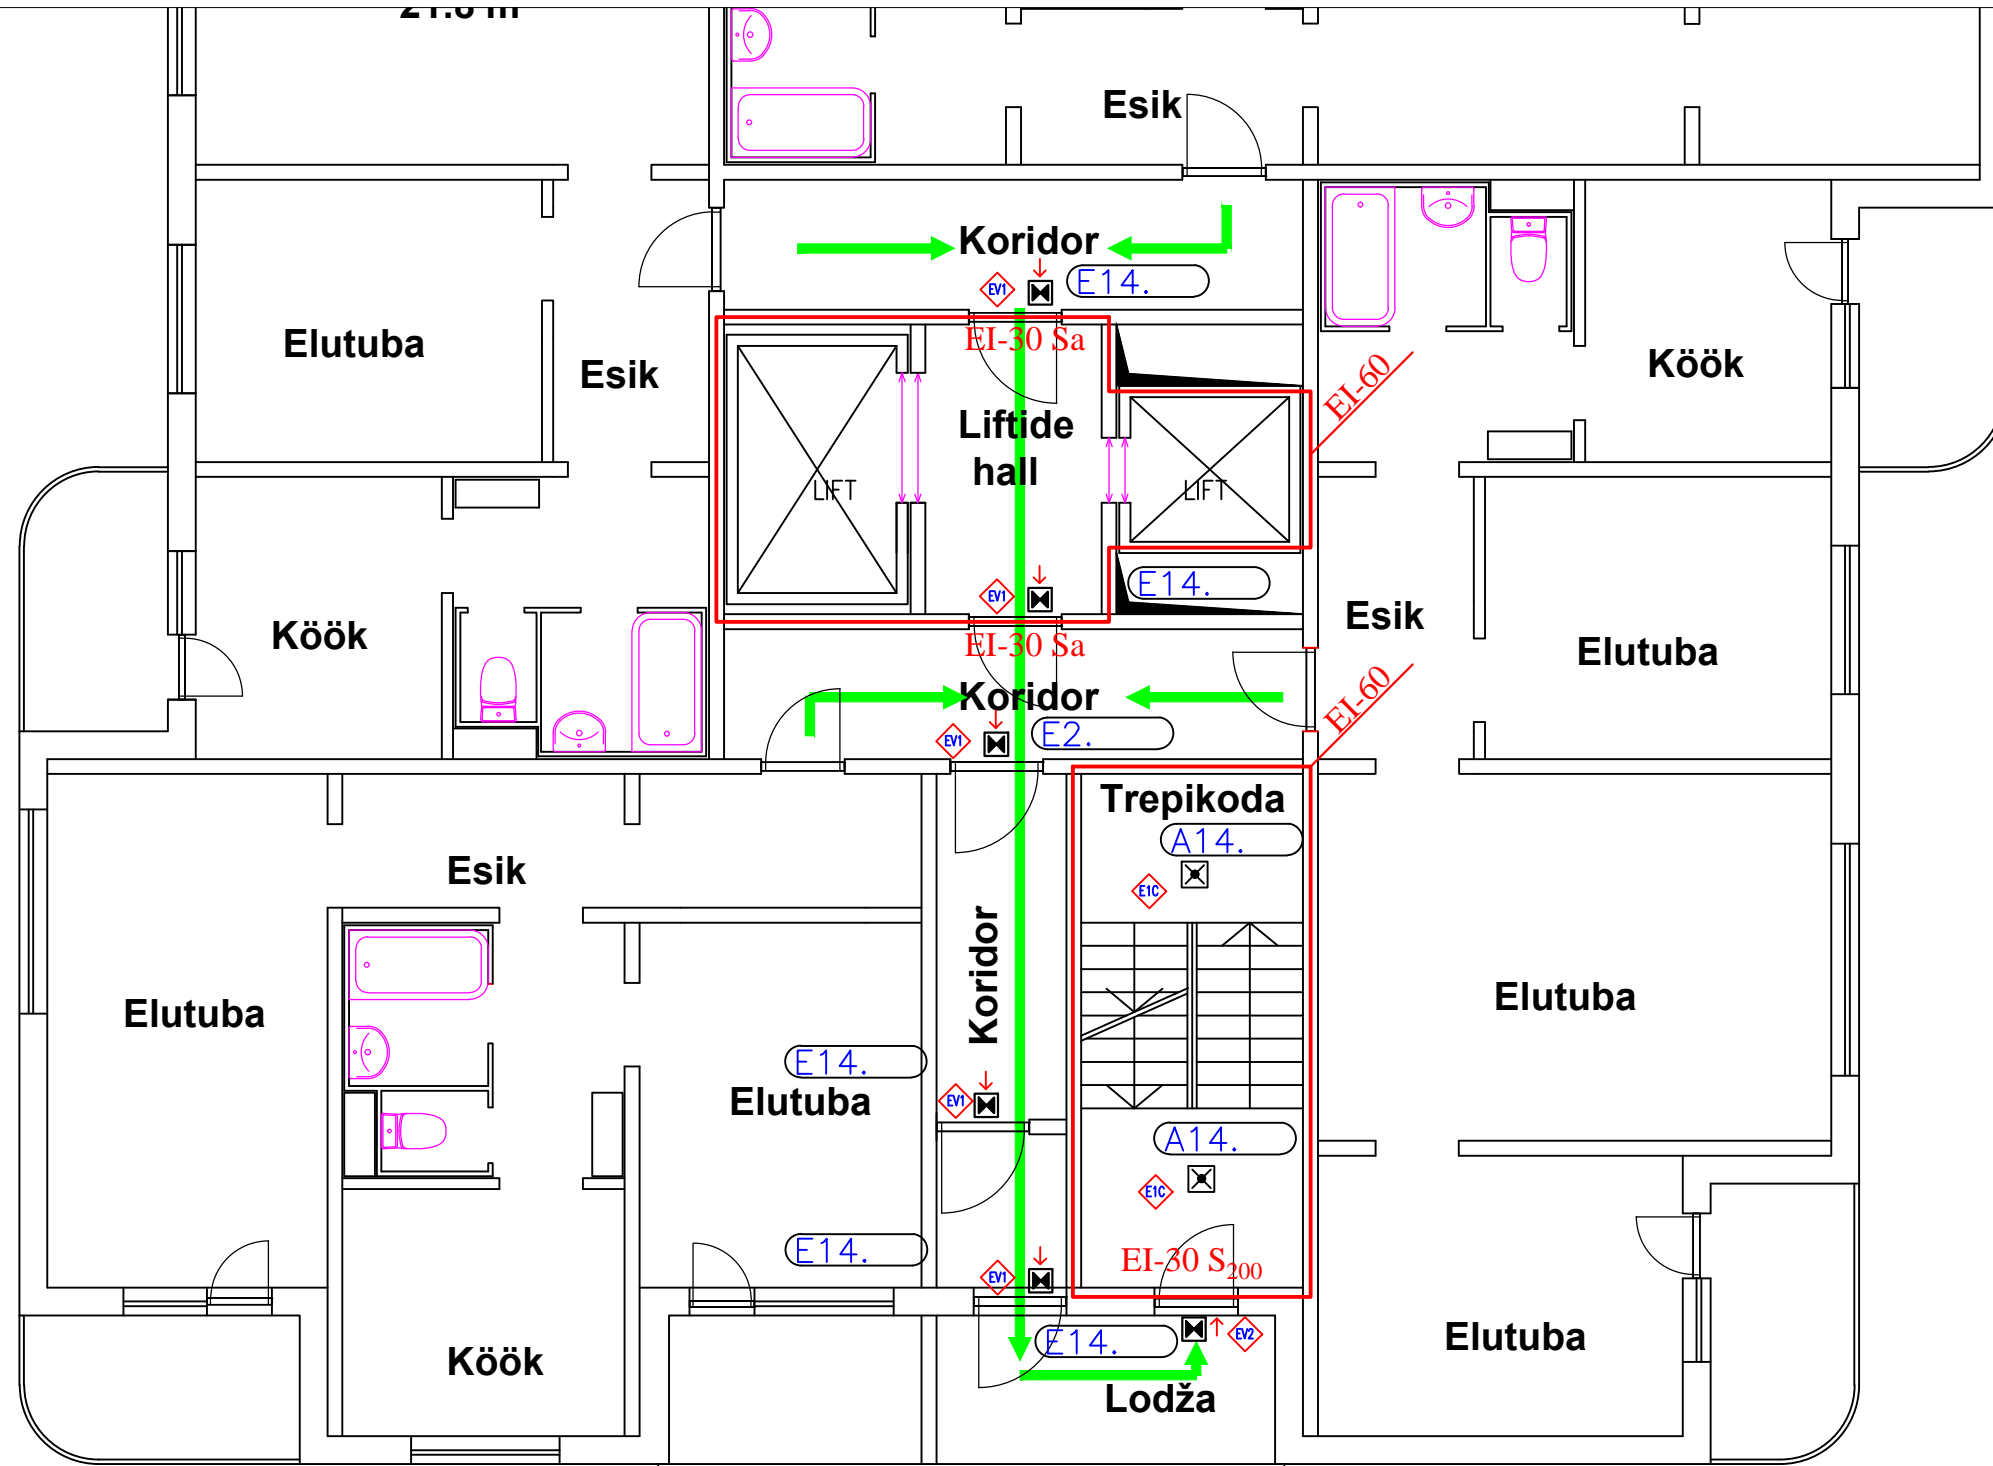

14 KORRUSE PLAAN

TINGMÄRGID: EVAKUATSIOONIVALGUSTI SEINALE, NOOL ALLA
 TURVAVALGUSTI PINNAPEALNE

OBJEKT KORTERELAMU ELEKTRIPAIGALDIS ÕISMÄE TEE 112, TALLINN		TELLAJA ÕISMÄE TEE 112 KÜ		75503 Kurtina Keskuse tee 9 Telefon: +3725032799 E-mail: ilmar355@gmail.com Reg. kood: 10047818 Reg. number: TEL002227				Krisment	
Staadium	TP	14 KORRUS TURVAVALGUSTUSE PLAAN elekter.dwg		Juhataja	Kontrollija	Töö nr.	Muud		
Mõõt	1:50			I. VAHTRAMÄE	T. LUKA	14-24-732		EV-15	
Kuup.	5.04.2024							Lehti 18	

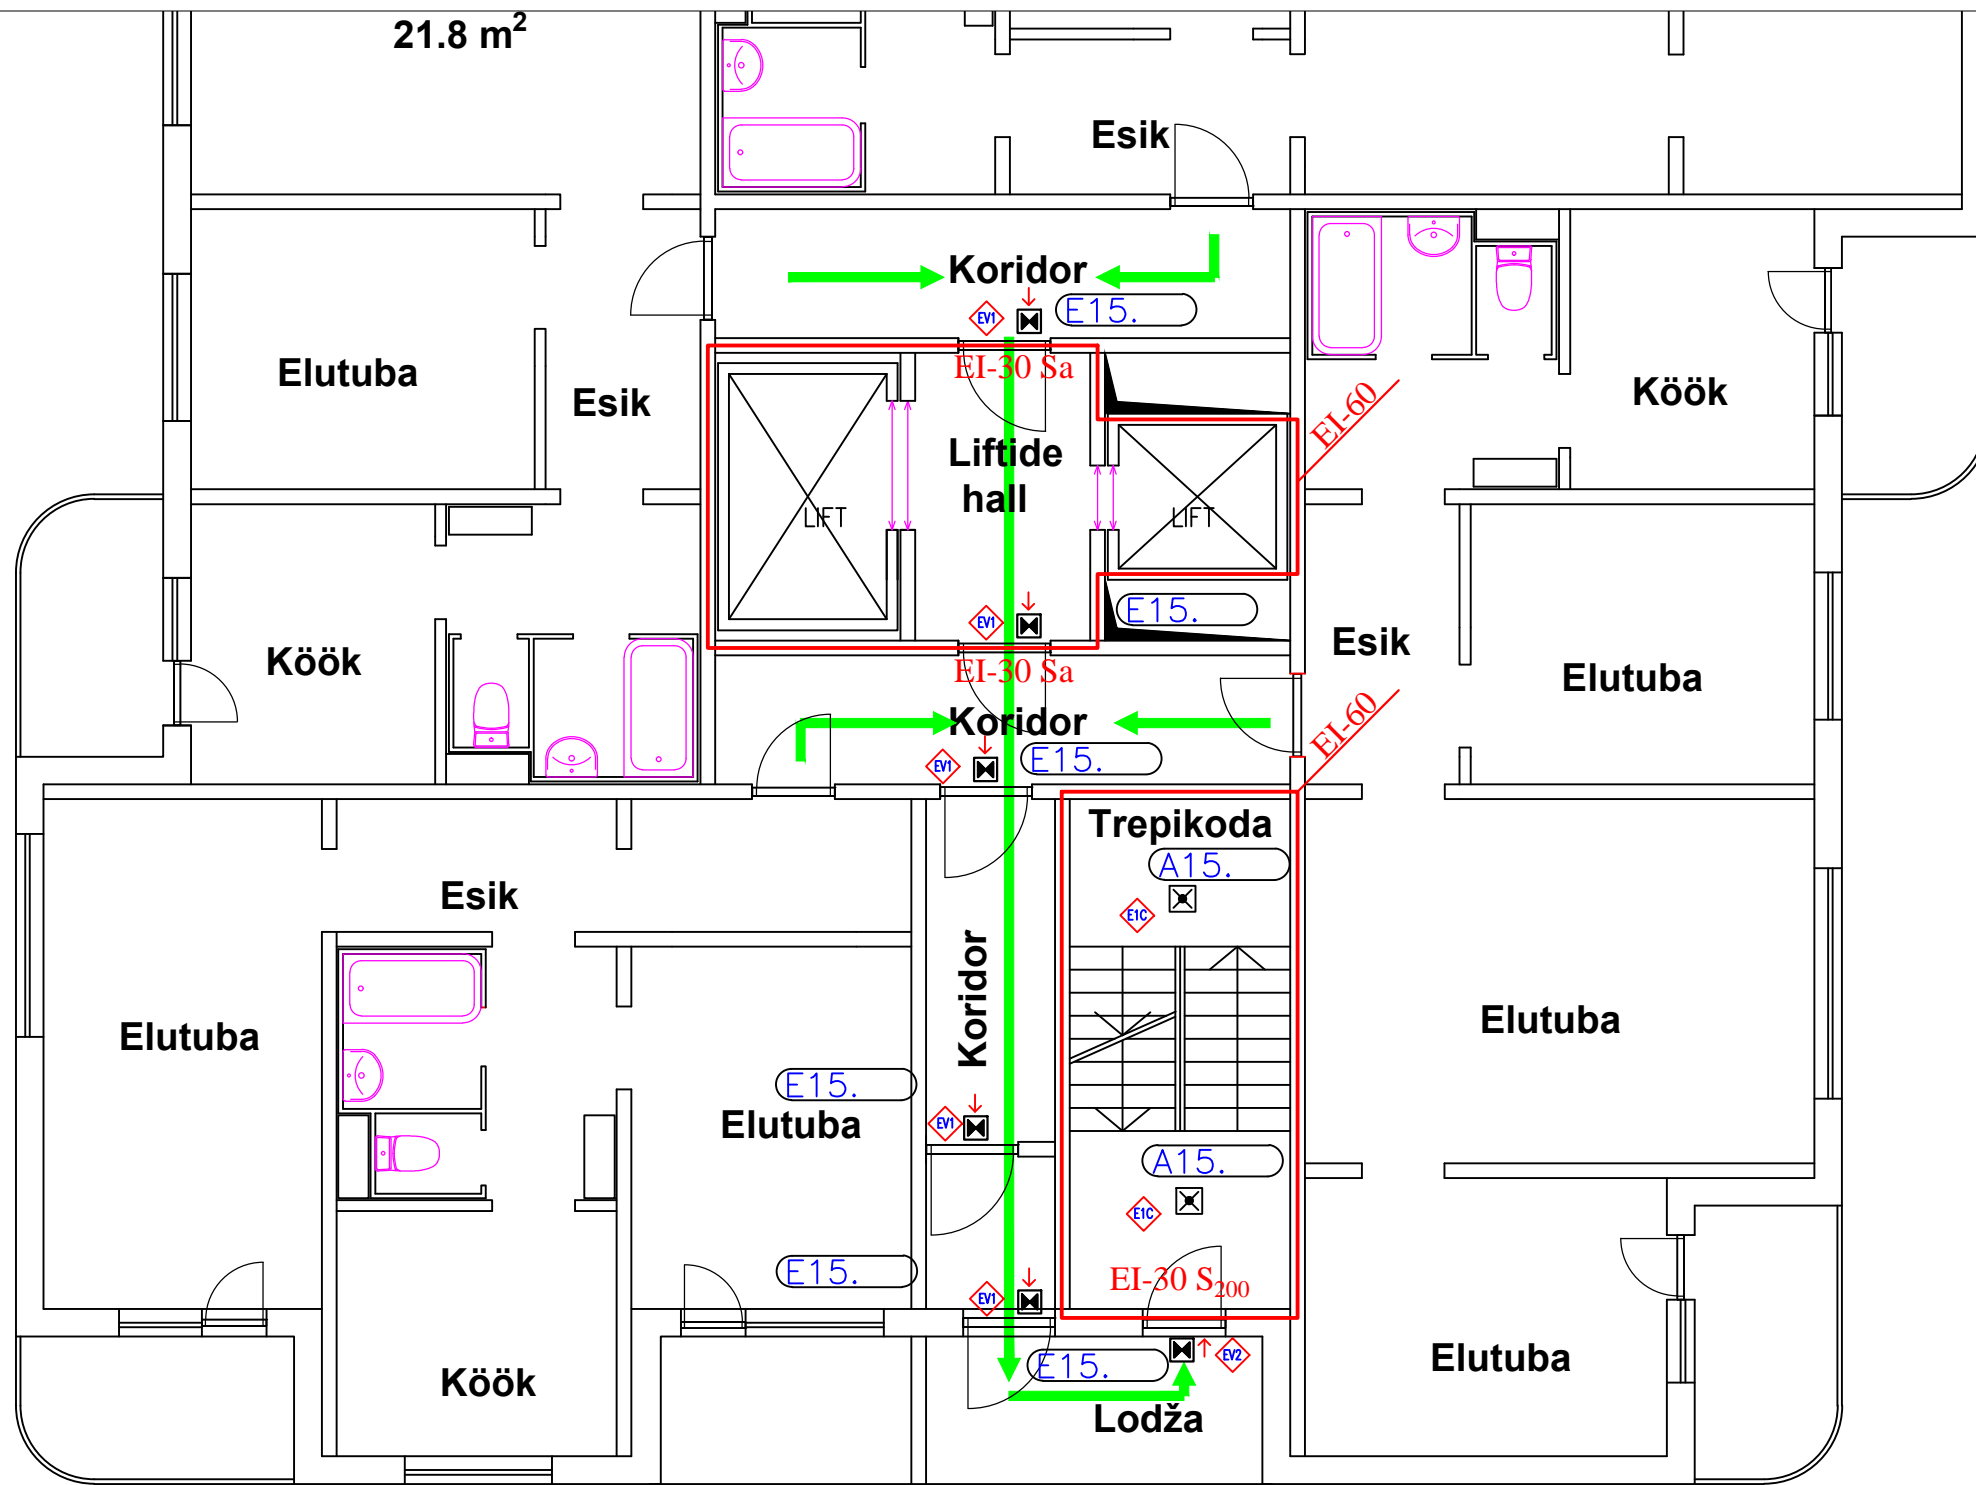


15 KORRUSE PLAAN

- TINGMÄRGID:
- EVAKUATSIOONIVALGUSTI SEINALE, NOOL ALLA
 - EVAKUATSIOONIVALGUSTI LAE, NOOL ALLA
 - EVAKUATSIOONIVALGUSTI LAE, NOOL ALLA
 - TURVAVALGUSTI PINNAPEALNE
 - TURVAVALGUSTI PINNAPEALNE

OBJEKT KORTERELAMU ELEKTRIPAIGALDIS ÕISMÄE TEE 112, TALLINN		TELLUA ÕISMÄE TEE 112 KÕ	75503 Kurtna Keskuse tee 9 Telefon: +3725032799 E-mail: ilmar355@gmail.com Reg. kood: 10047818 Reg. number: TEL002227					
Stadium	TP	15 KORRUS TURVAVALGUSTUSE PLAAN		Juhataja	Kontrollija	Töö nr.	Muud	Joonise nr.
Mõõt	1:50	elekt.dwg		I. VAHTRAMÄE	T. LUKA	14-24-732		EV-16
Kuup.	5.04.2024							Lehti 18


Krisment

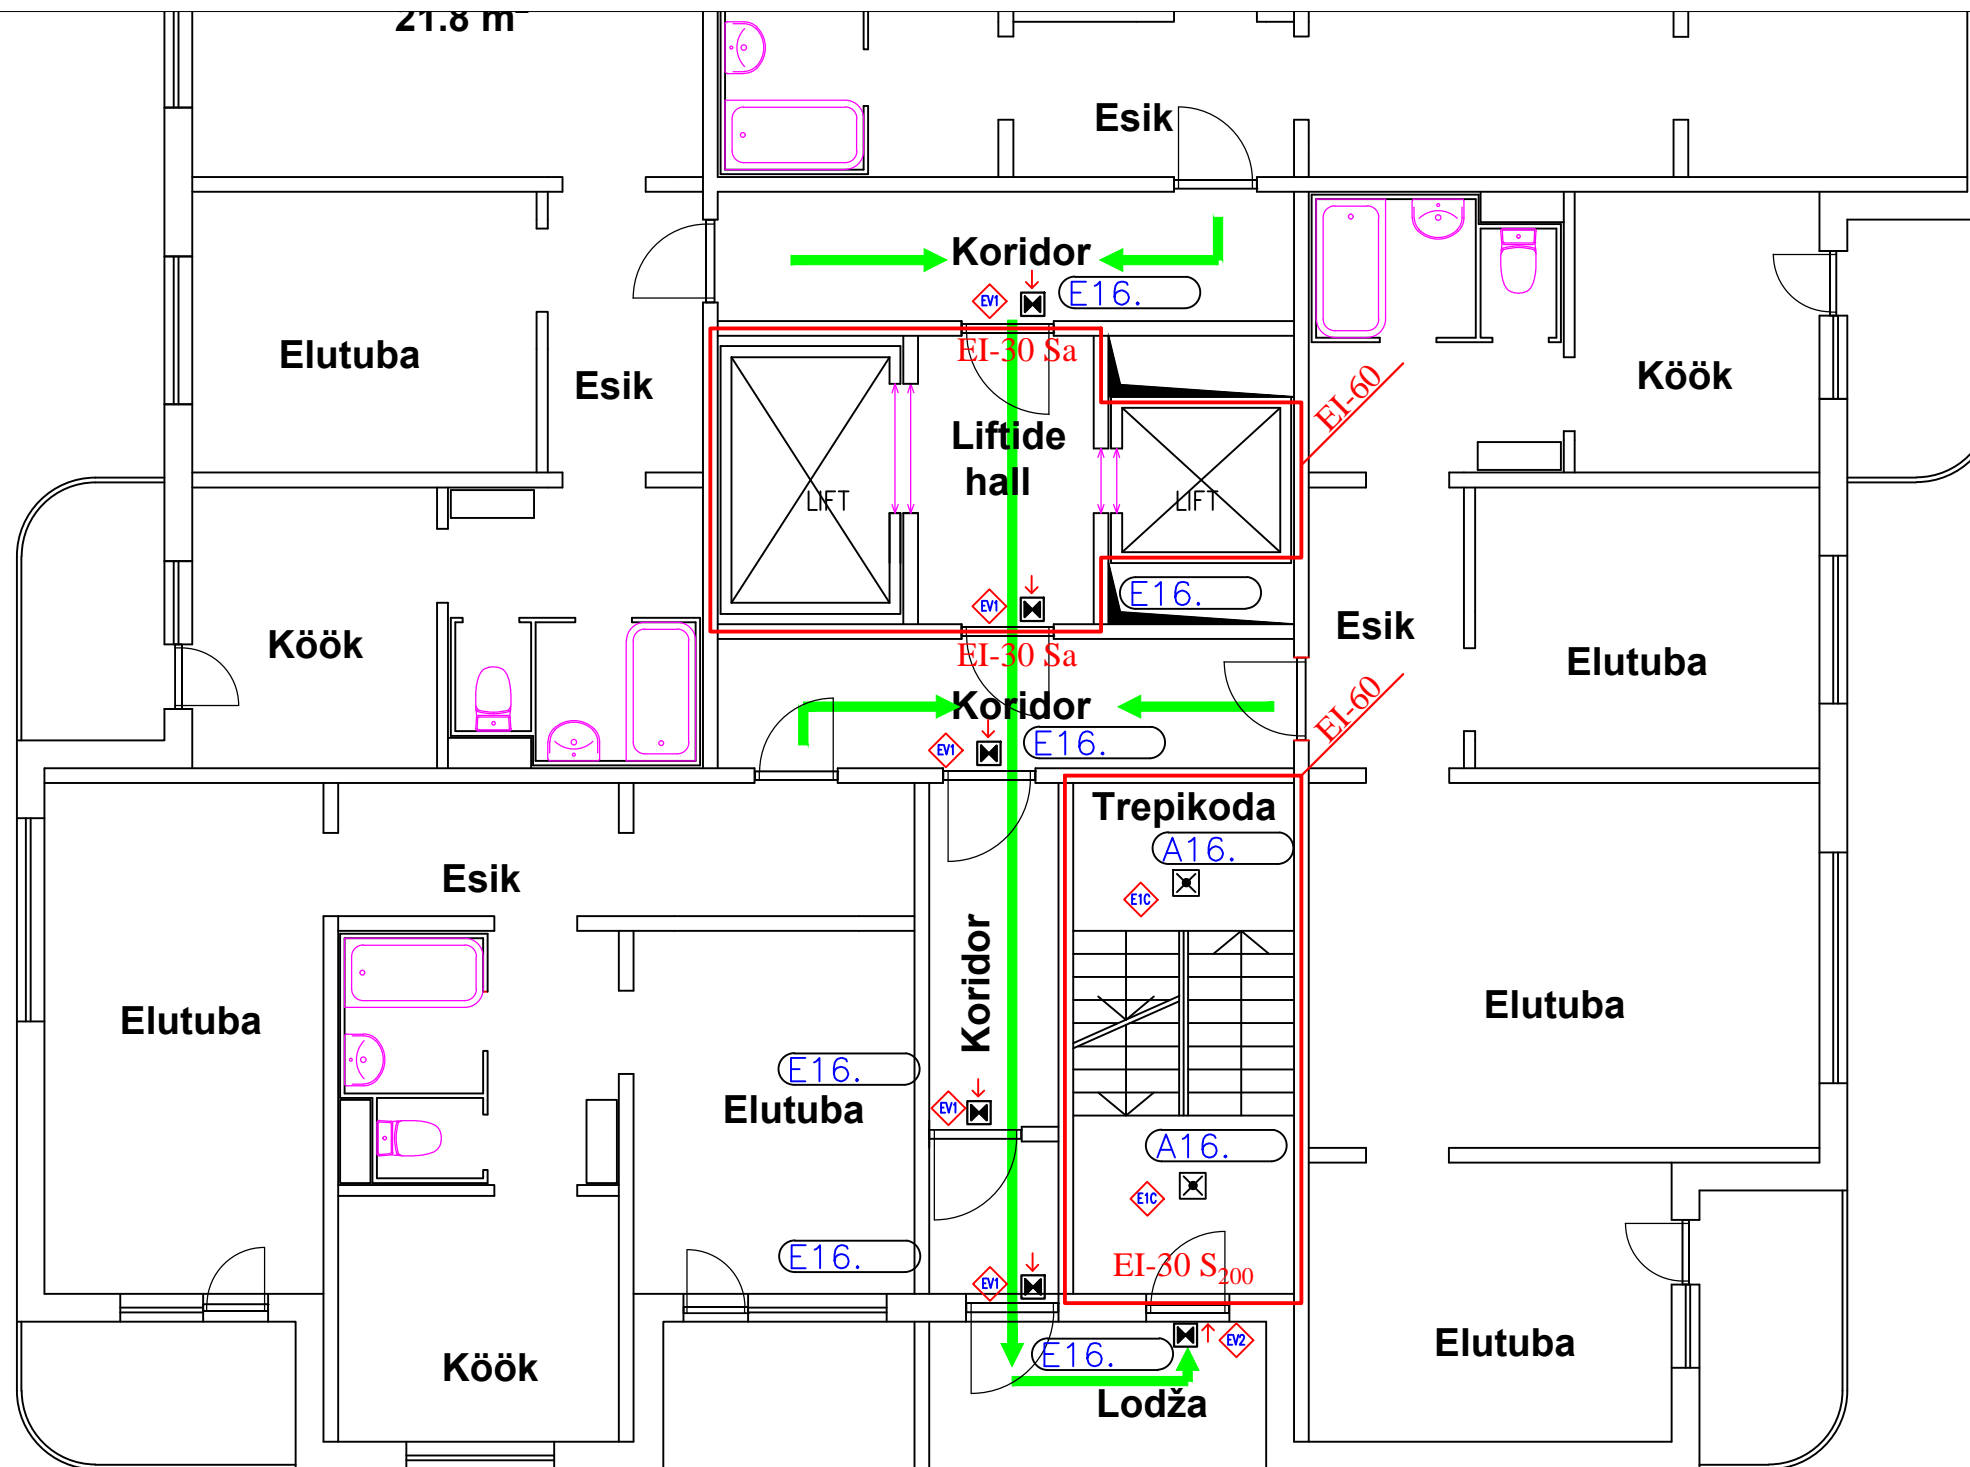

16 KORRUSE PLAAN

TINGMÄRGID: EVAKUATSIOONIVALGUSTI SEINALE, NOOL ALLA
 TURVAVALGUSTI PINNAPEALNE

OBJEKT KORTERELAMU ELEKTRIPAIGALDIS ÕISMÄE TEE 112, TALLINN		TELLAJA ÕISMÄE TEE 112 KÜ		75503 Kurtna Keskuse tee 9 Telefon: +3725032799 E-mail: ilmar355@gmail.com Reg. kood: 10047818 Reg. number: TEL002227		Krisment	
Staadium	TP	16 KORRUS TURVAVALGUSTUSE PLAAN elekter.dwg		Juhataja	Kontrollija		
Mõõt	1:50			I. VAHTRAMÄE	T. LUKA	14-24-732	
Kuup.	5.04.2024						Joonise nr. EV-17 Lehti 18

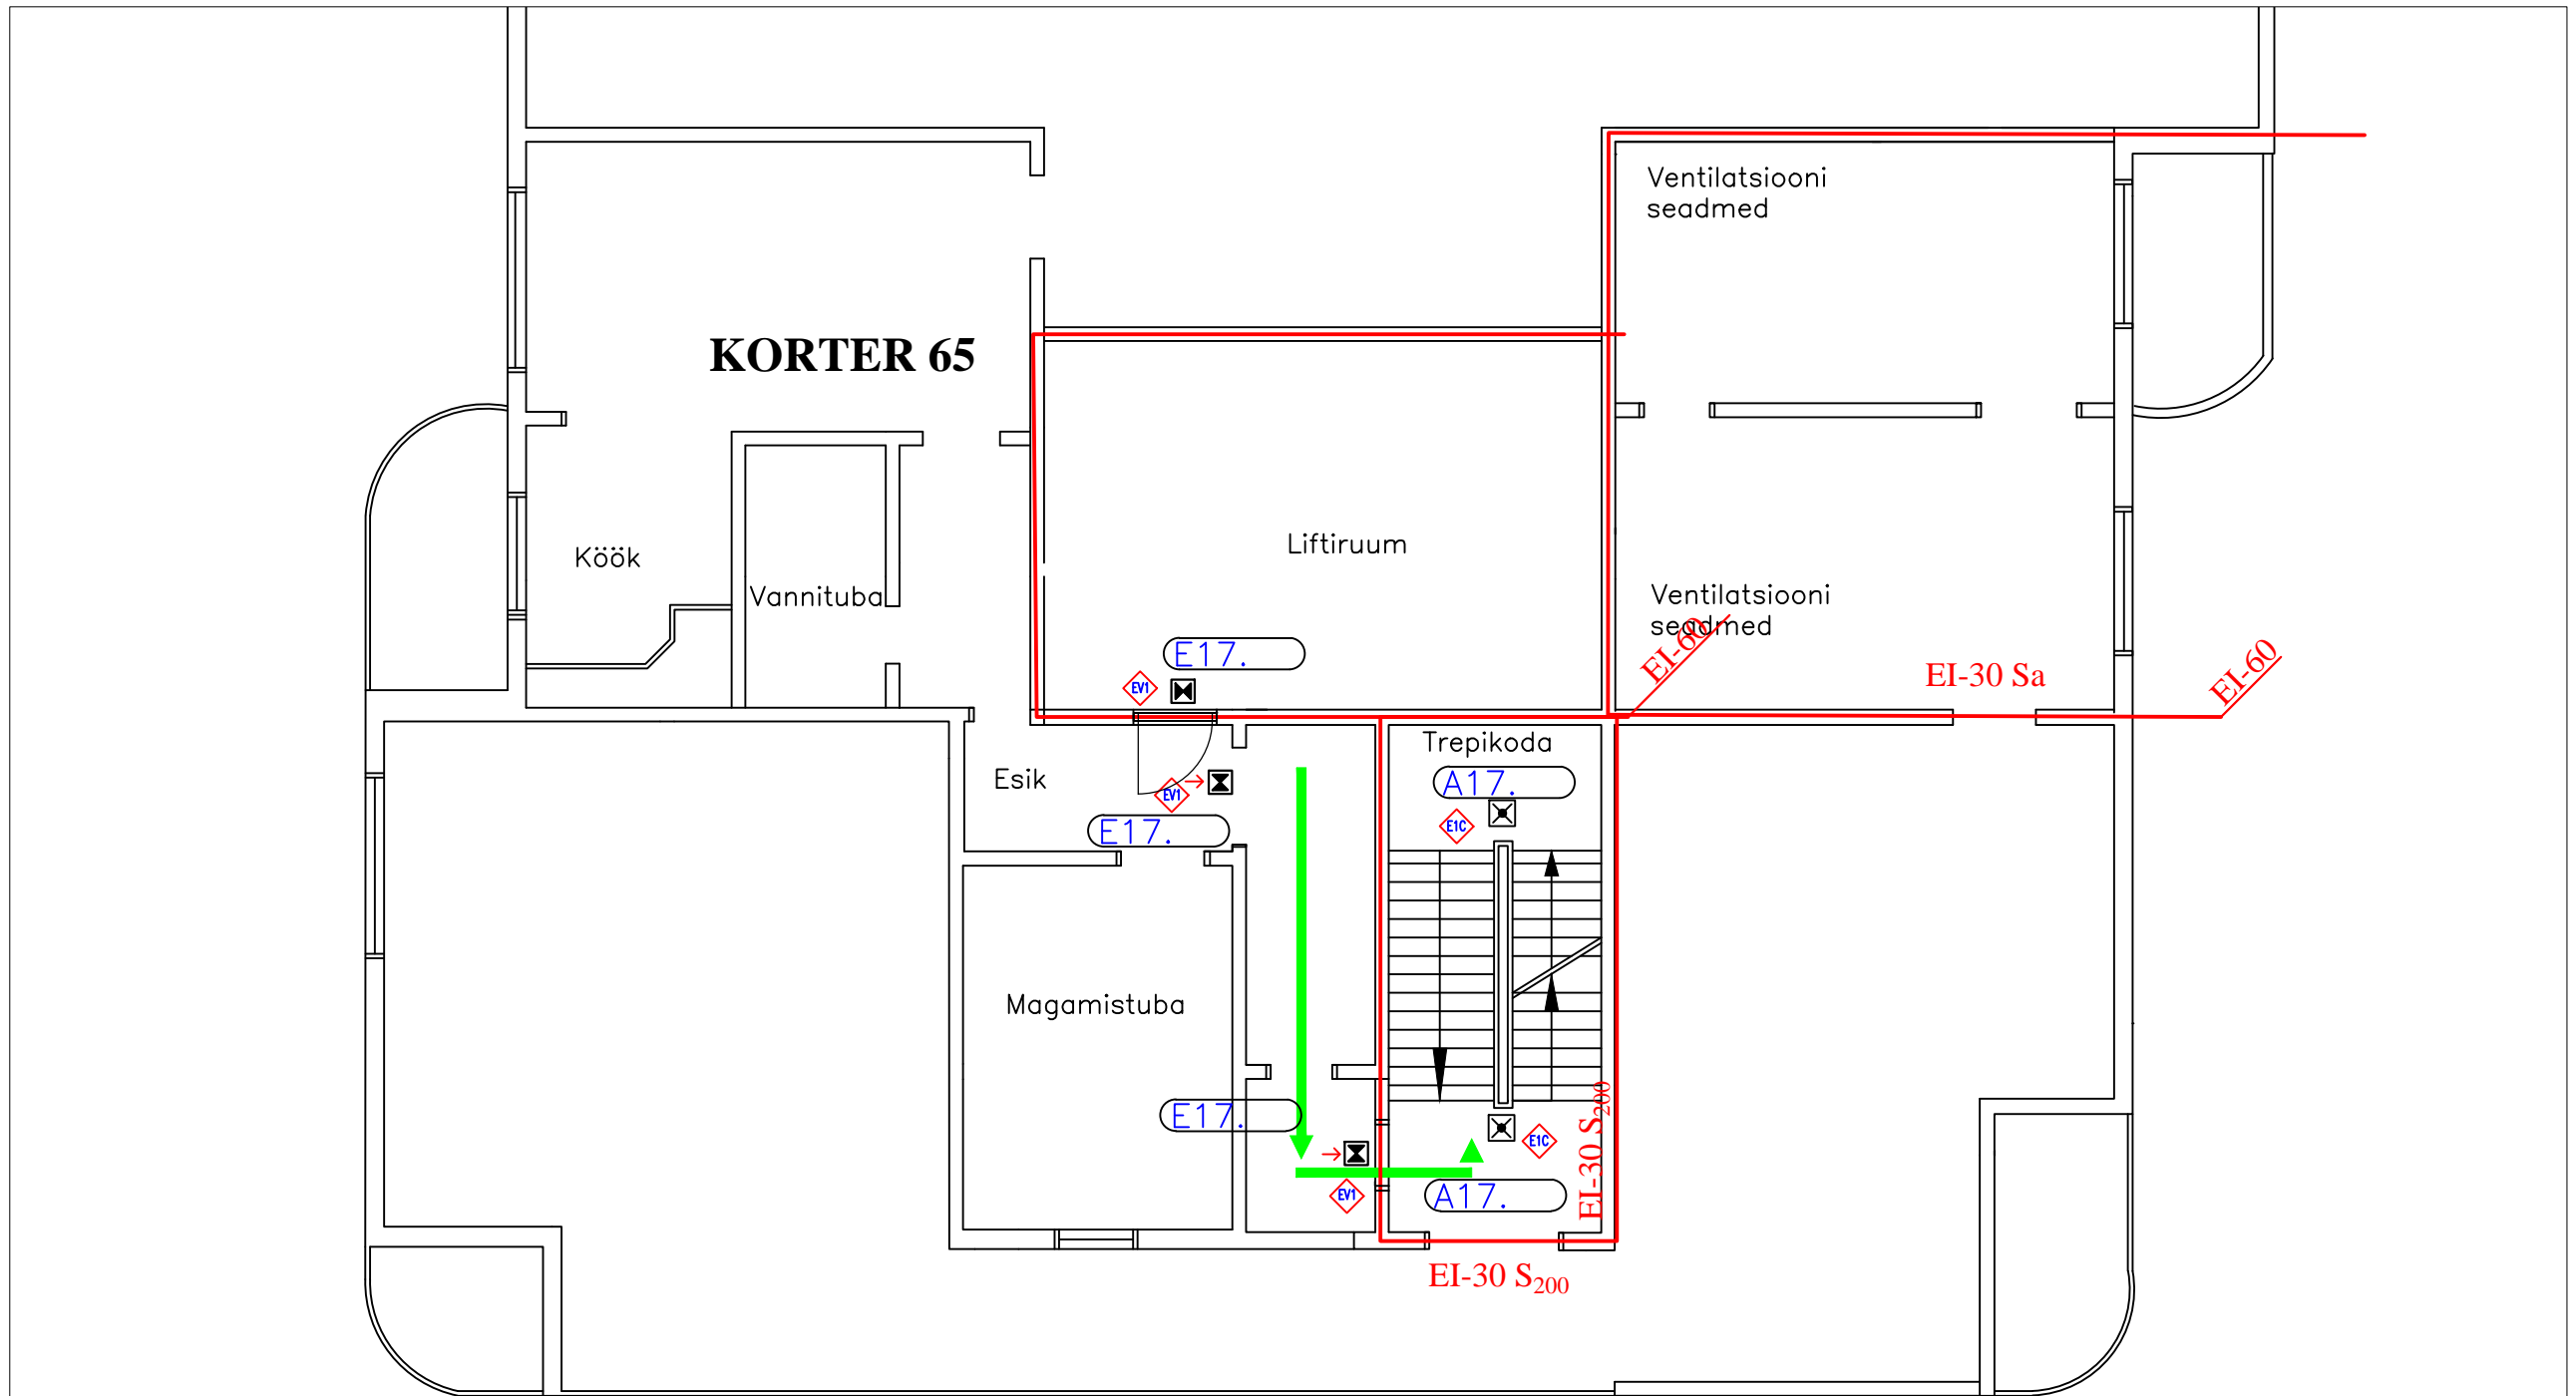

17.KORRUSE PLAAN

- TINGMÄRGID:**
- EVAKUATSIOONIVALGUSTI SEINALE, NOOL ALLA
 - TURVAVALGUSTI PINNAPEALNE

OBJEKT KORTERELAMU ELEKTRIPAIGALDIS ÕISMÄE TEE 112, TALLINN		TELLIA ÕISMÄE TEE 112 KÜ		75503 Kurtna Keskuse tee 9 Telefon: +3725032799 E-mail: ilmar355@gmail.com Reg. kood: 10047818 Reg. number: TEL002227		Krismment	
Stadium	TP	17 KORRUS TURVAVALGUSTUSE PLAAN elekter.dwg		Juhataja	Kontrollija		
Mõõt	1:50			I. VAHTRAMÄE	T. LUKA	14-24-732	
Kuup.	5.04.2024						Joonise nr. EV-18 Lehti 18