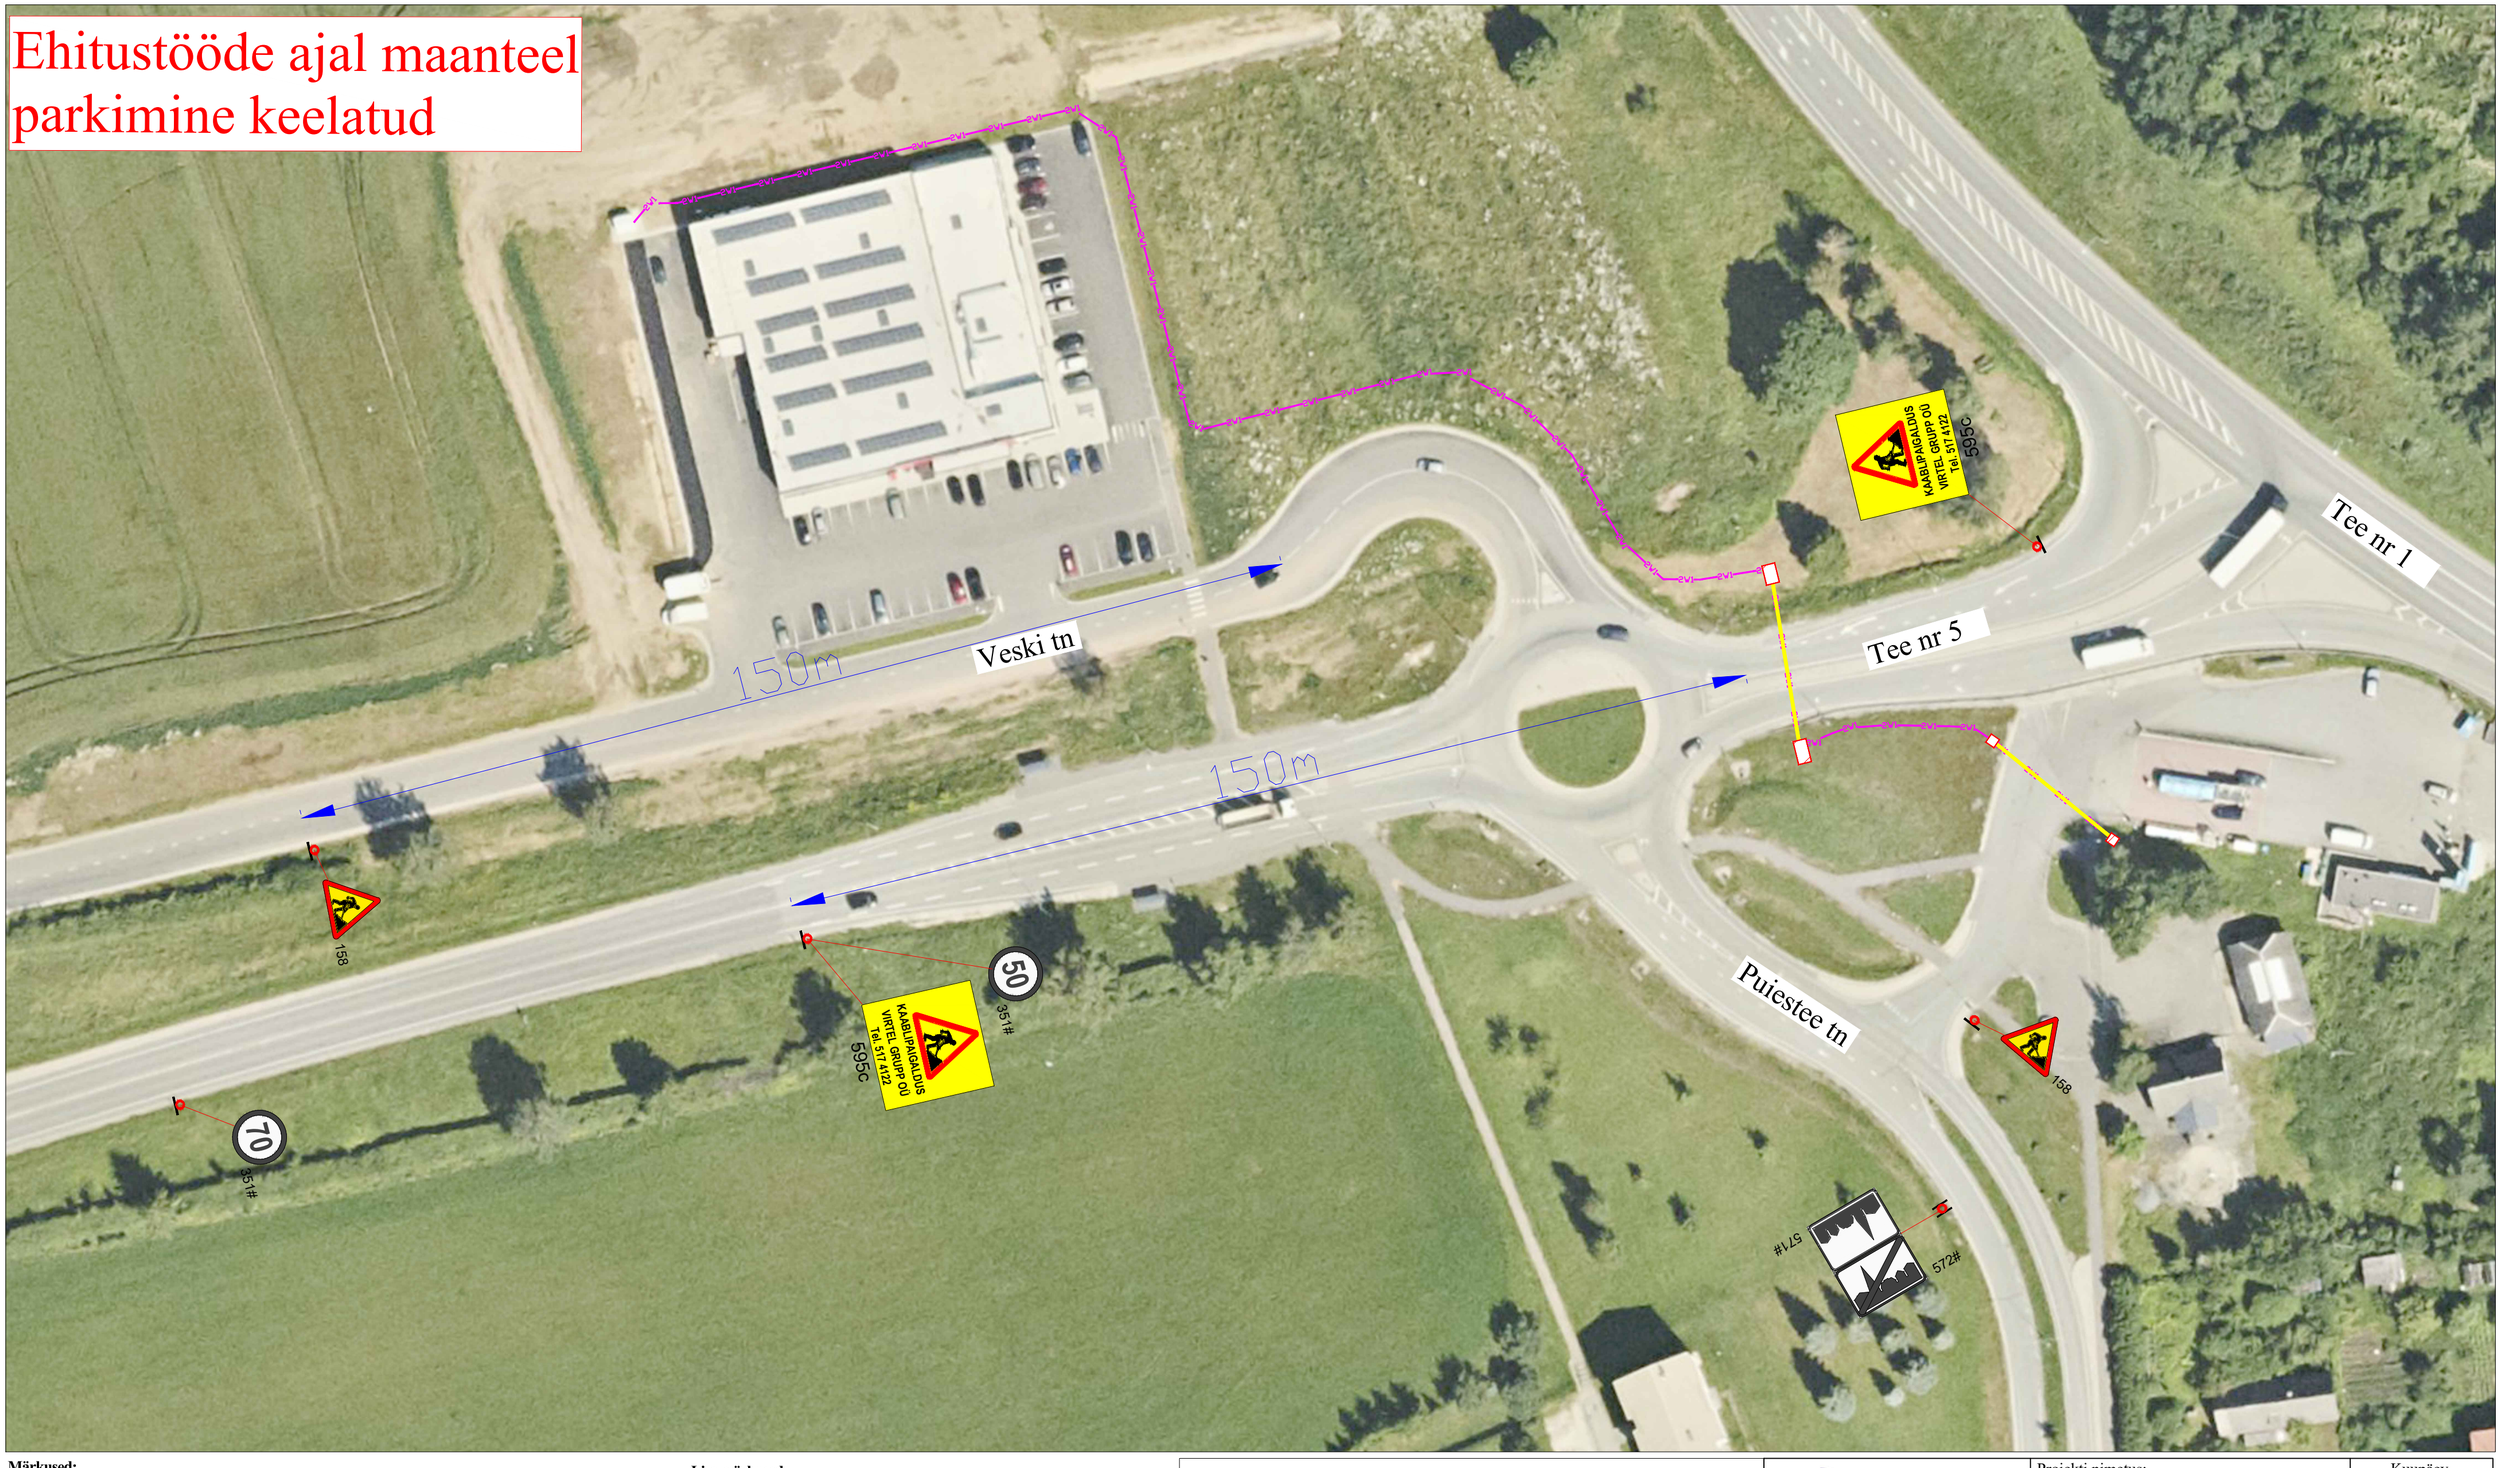


Märkused:

1. Muud olemasolevad liiklusmärgid, mis lähevad vastuollu antud ajutise ehitusaegse liiklusskeemiga, tuleb kinni katta.
2. Vajadusel korrigeerida liiklusskeem tööetapil olukorra kohaseks.
3. Vajadusel lisada objektil täiendavaid liiklusmärke.
4. Ajutised ehitusaegsed liiklusmärgid tuleb paigaldada nii, et nad on liiklejale üheselt mõistetavad ja arusaadavad.
5. Tagada kogu ehitustööde vältel ajutiste liiklusmärkide püstiolek ja loetavus.
6. Joonist lugeda märgitud numbrite järgi.

Lisa märkused:

1. Aasta keskmine ööpäevane liiklus 6873
   Sõiduautod ja pakiautod (%) 92
   Veoautod ja autobussid (%) 2
   Autorongid (%) 6

LEPPEMÄRGID

- Puurimiskaevik
- Kinnisel meetodil
- Maakaabel
- Paigaldatav ajutine liiklusmärk
- Olemasolev liiklusmärk

Lõunaliiklus
Sinu liikluskorraldaja
Tähe põik 8, Kambja vald, Tartu maakond
Telefon: +372 5248 400
E-post: info@lounaliiklus.ee

Koostas:	Indrek Vähi
Tellija:	Signaal Rakvere OÜ
Projekti nimetus:	Puiestee tn 22 peakaitsme nimivoolu suurendamine
Objekti asukoht:	Tee nr 5 Pärnu-Paide-Rakvere km 184,50-184,57
Joonis:	**Ajutine liikluskorraldusskeem**
Kuupäev	22.10.2026
Töö nr:	316/26
Joonis nr :	1 - (1)
	Mõõtkava