


Isikliku kasutusõiguse asendiplaan

Kinnistu nimi: 20256 Kärü-Pärniku tee

Katastritunnus: 37501:003:1590

Asukoht: Kändliku küla, Türi vald, Järva maakond

Hepta Group Energy OÜ töö nr 11051P / Elektrilevi OÜ tellimus nr LC0309

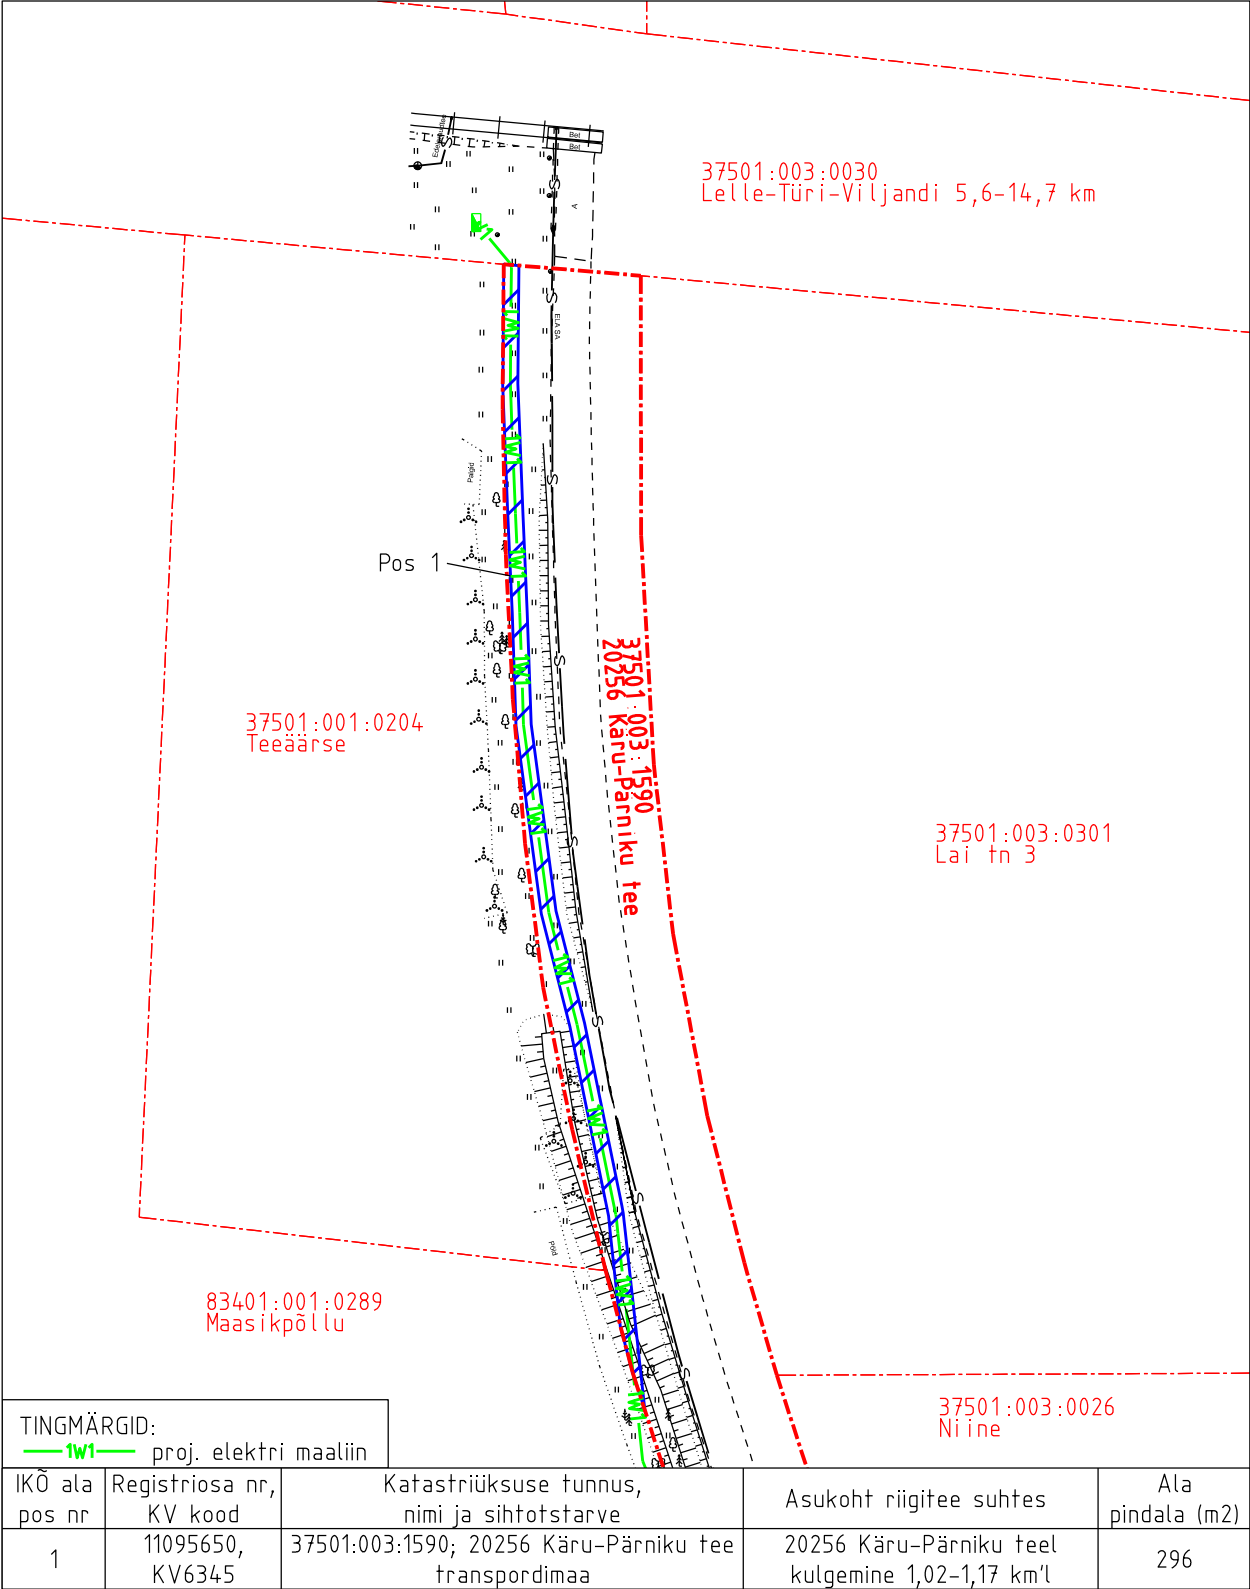

- Isikliku kasutusõiguse pindala kokku ligikaudu 296 m<sup>2</sup>
- Koormatava katastriüksuse piir
- Katastriüksuste piirid

Plaan  
M 1:1000  
  
Koostaja:  
OÜ Kirjanurk