



Isikliku kasutusõigusega seadmise plaan

M 1:500

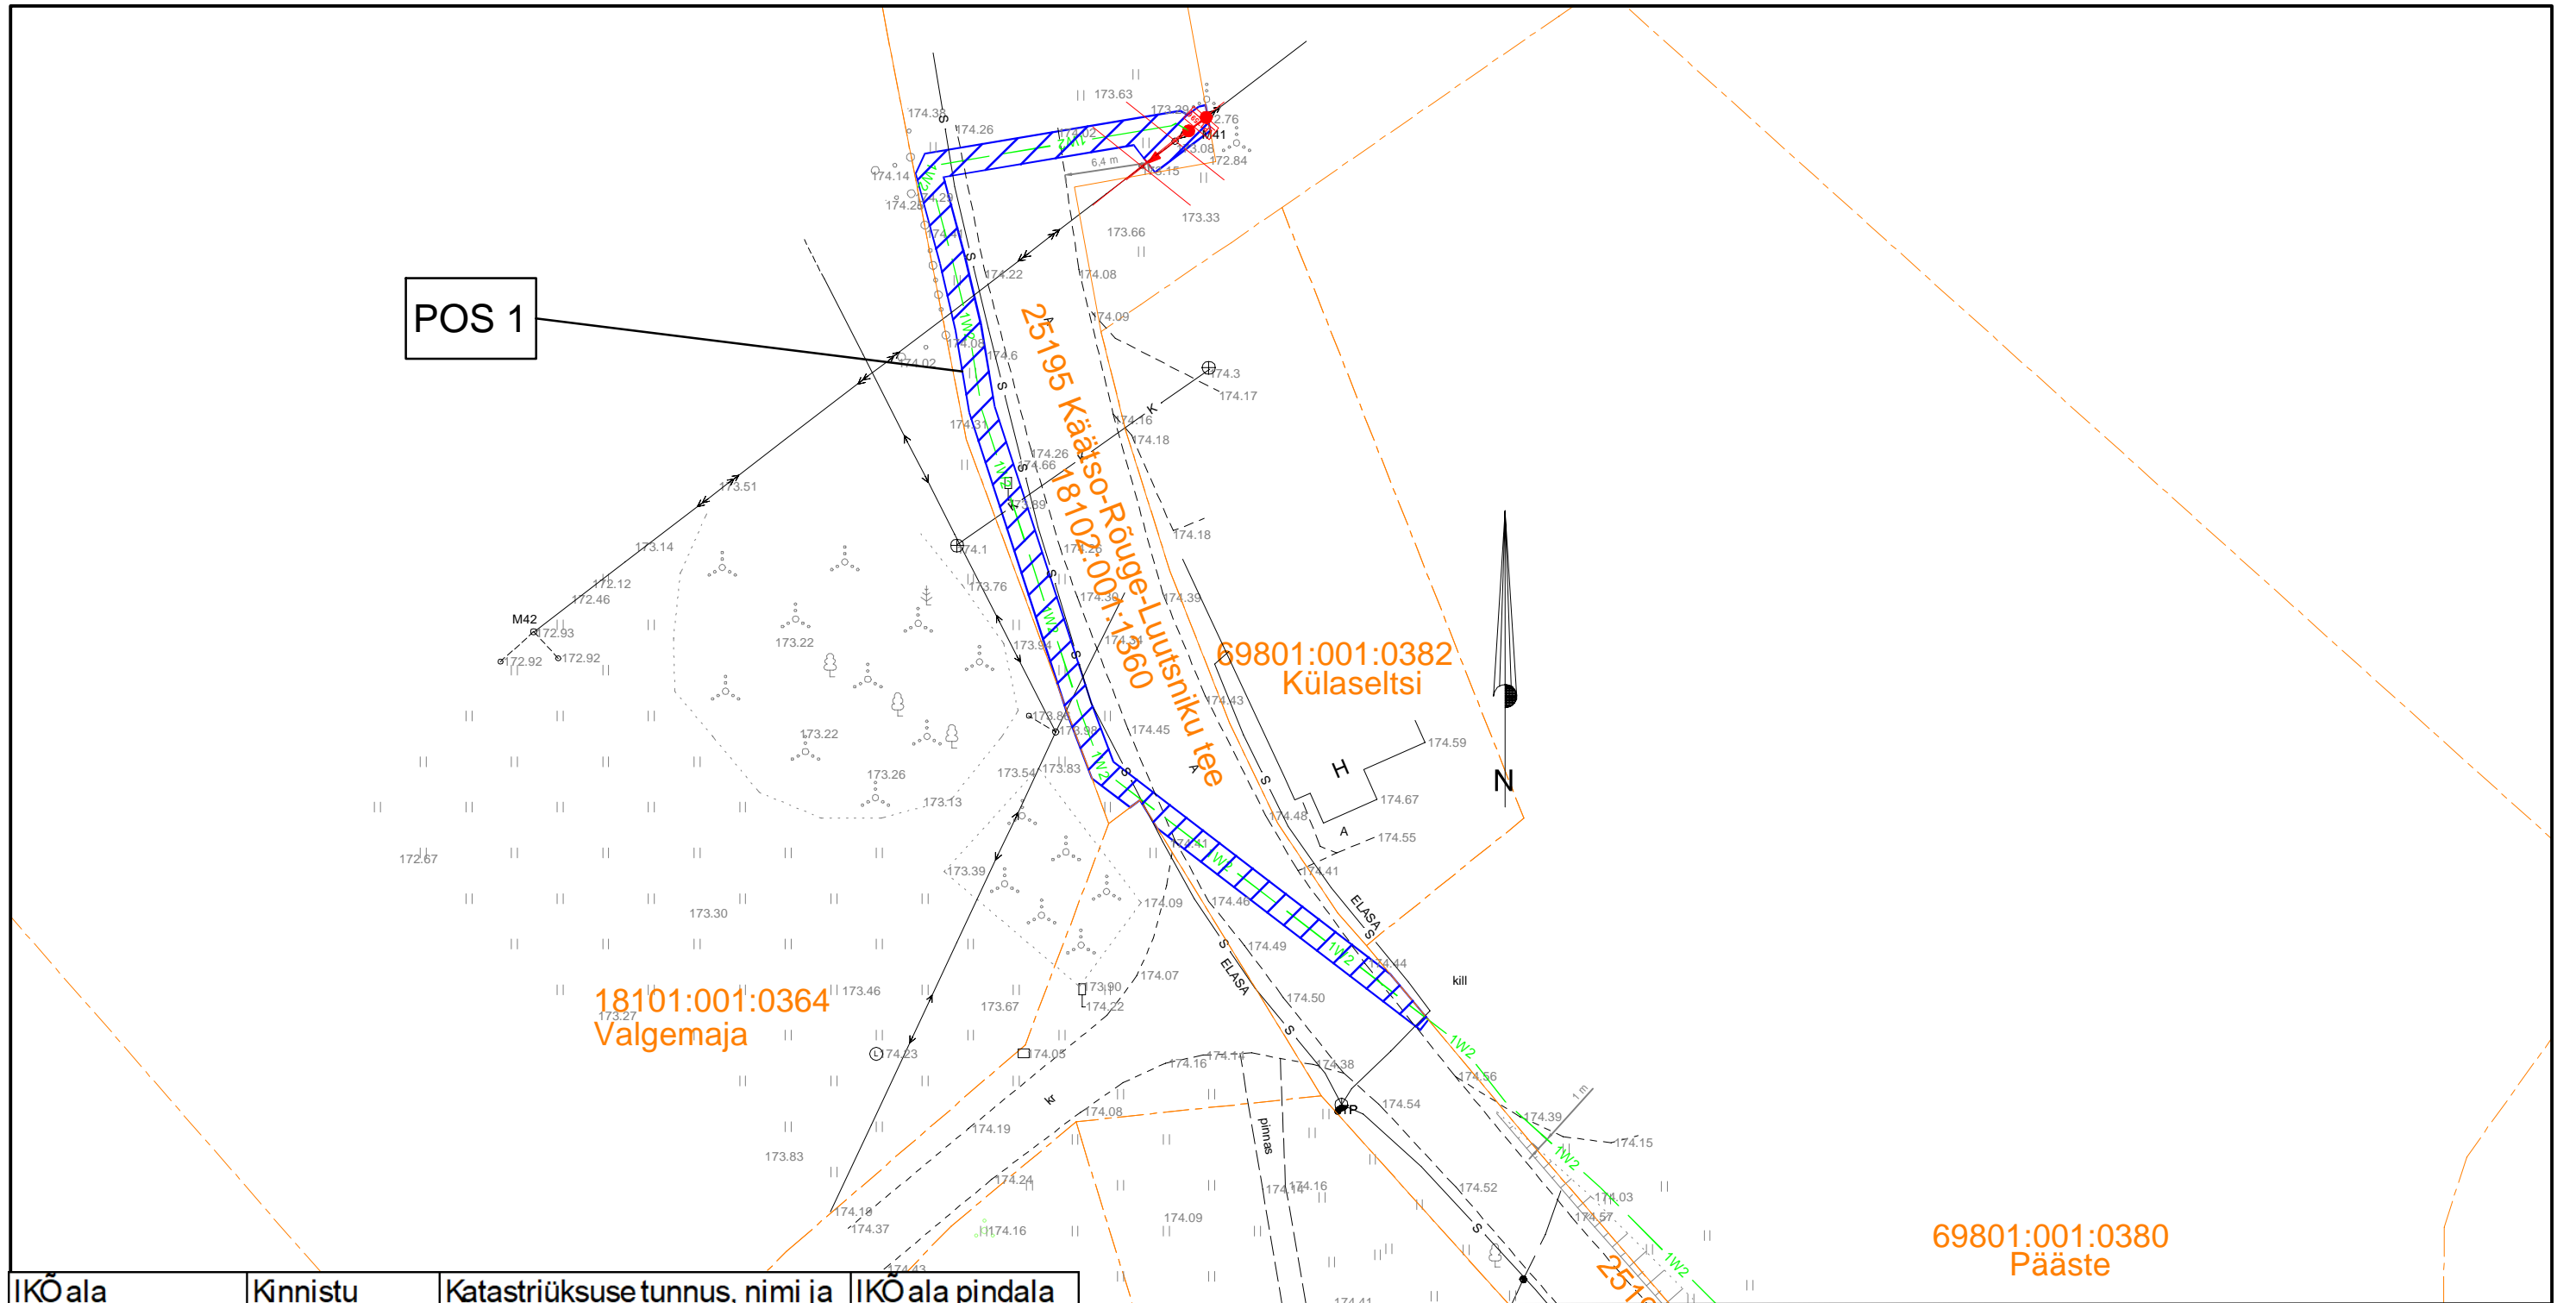

IKO ala Pos nr (plaanil)	Kinnistu registriosar nr	Katastriüksuse tunnus, nimi ja sihtotstarve	IKO ala pindala m ²
POS1	7548850	25195 Käätsõ-Rõuge-Luutsniku tee, Luutsniku küla 18102:001:1360 transpordimaa	205m ²

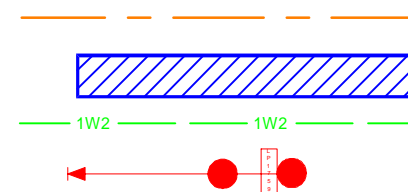

Katastriüksuse piir
 Koormatav ala
 Projekteeritav maakaabel
 Projekteeritud portaalmas koos toega