
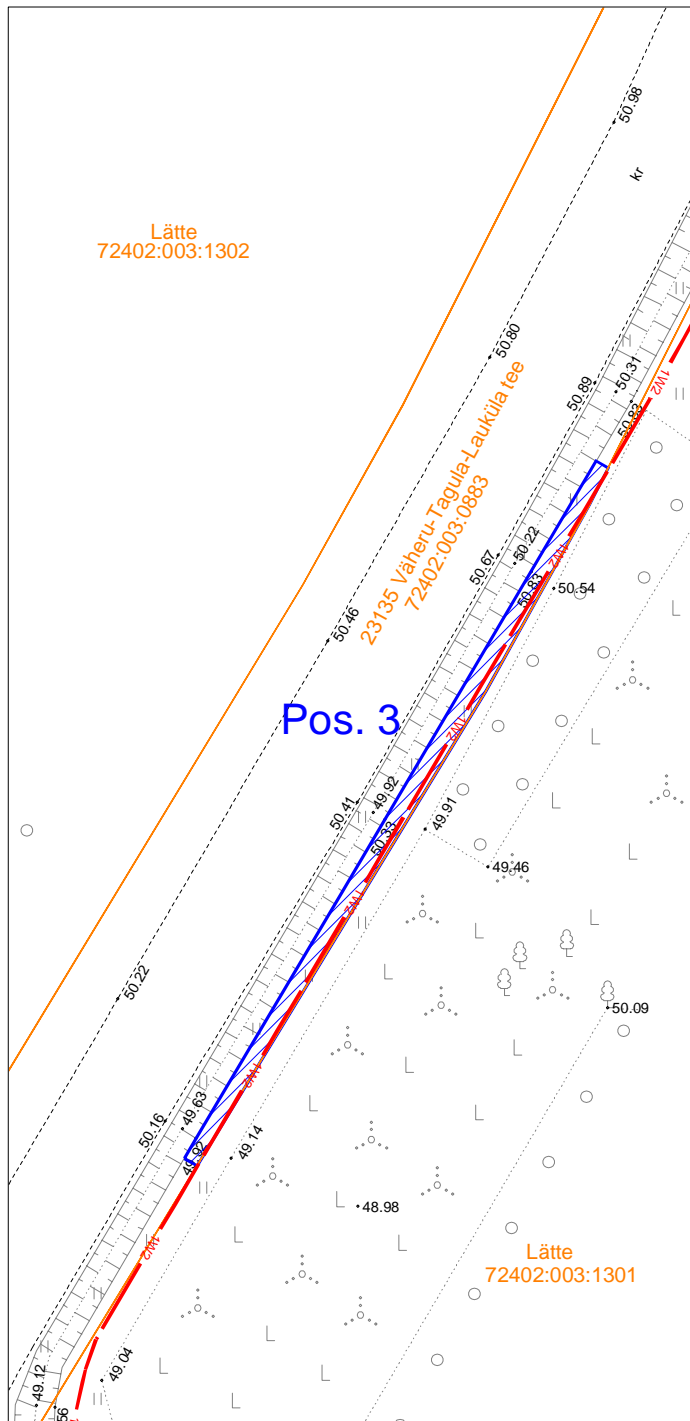


# Isikliku kasutusõiguse seadmise plaan

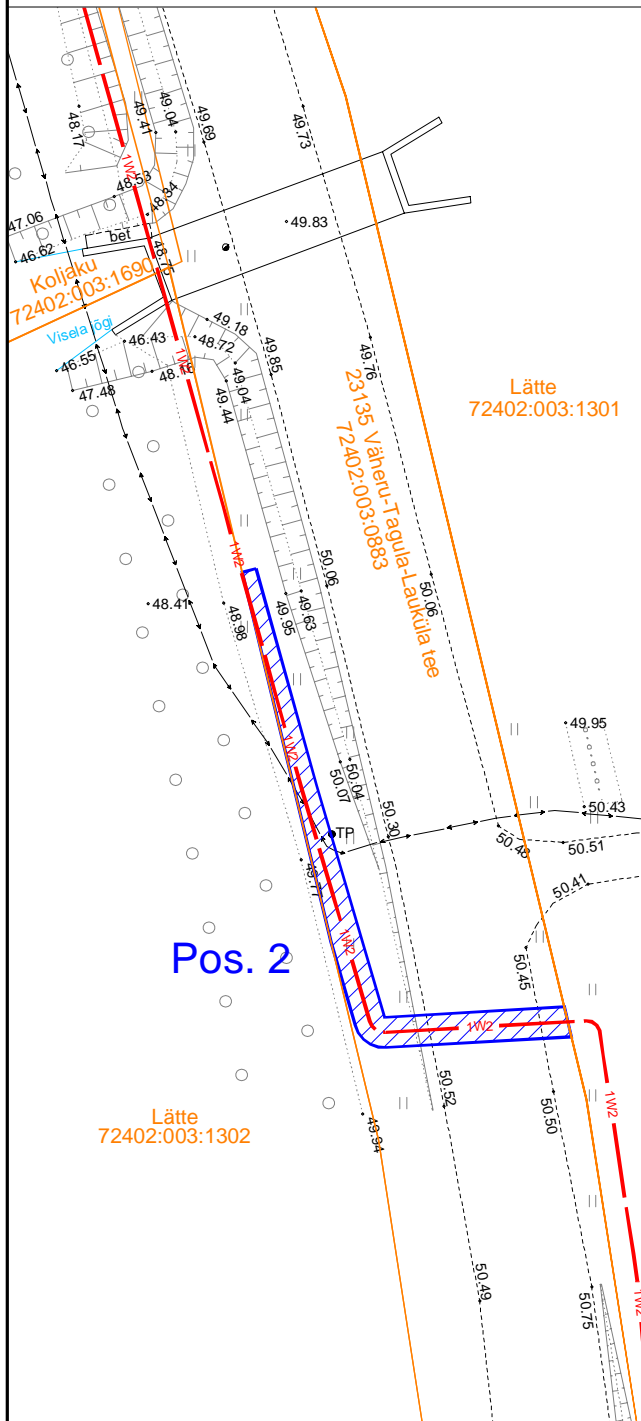

IKÕ ala Pos nr	PARI id	Kinnistu reg.osa number	Katastriüksuse tunnus, nimi ja sihtotstarve	Asukoht riigitee suhtes	Ala pindala, m <sup>2</sup>
Pos. 1	636006	7332050	23135 Väheru-Tagula-Lauküla tee 72402:003:0883 Transpordimaa	km 15,90-16,07	252
Pos. 2	636010			km 15,22-15,25	75
Pos. 3	636012			km 15,00-15,05	66

- Katastriüksuse piir
- Kasutusõiguse ala
- Elektri maakaabel

Projekt				Tellija			
<b>Vana-Madise kinnistu elektriliitumine, Sarapuu küla, Otepää vald, Valgamaa</b>				<b>Elektrilevi OÜ</b>			
<b>LEONHARD WEISS</b> E-post estonia@leonhard-weiss.com Telefon +372 601 2285 Registrikood 12083348				Joonis		Joonise nr	
				Projektiteeris <b>A. Erik</b>		53 090 199	
Kontrollis <b>K. Maaten</b>				512 7053		Staadium Tööprojekt	
						Keel Leht Lehti	
						EST 2 2	