
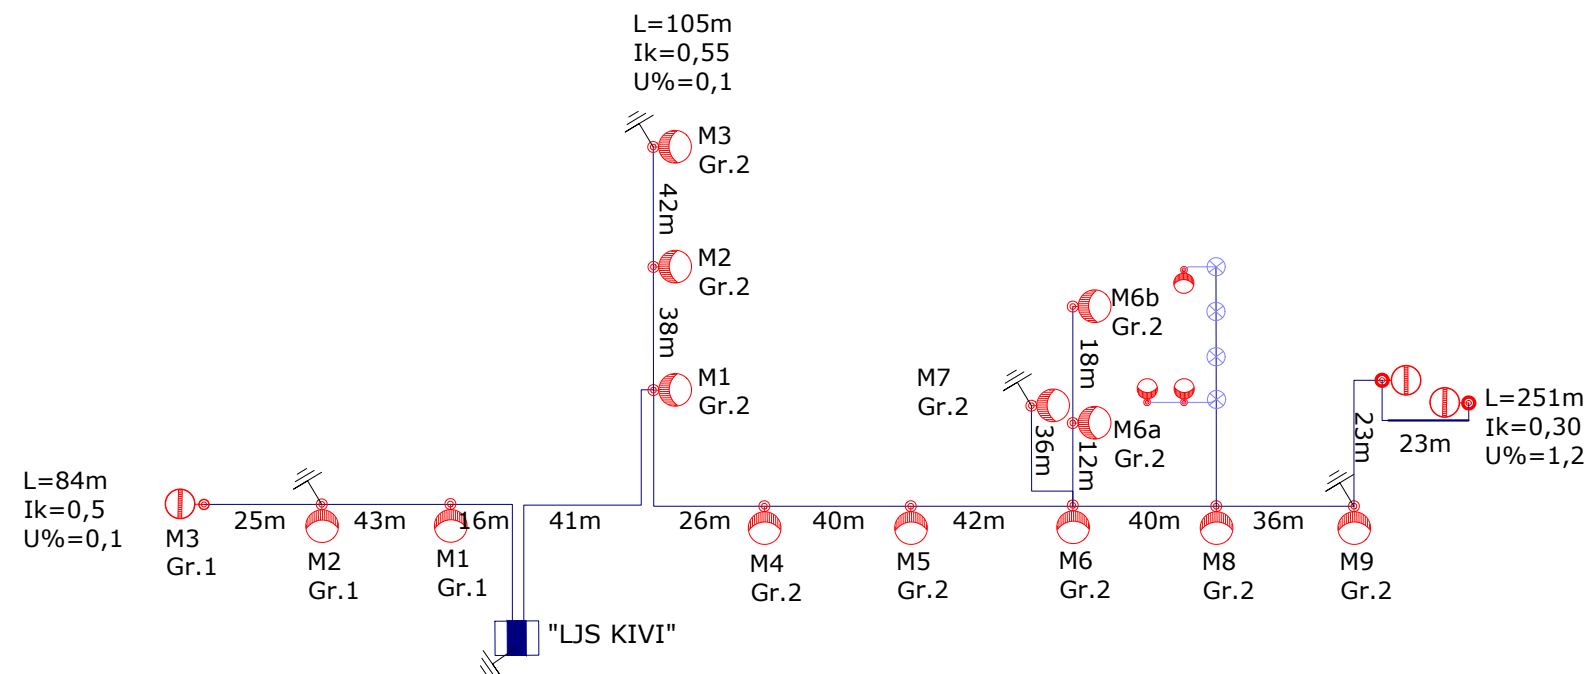


### Märkused

1. Tänavavalgustus on projekteeritud LED lampidega valgustitega 19 W metallmastidele 7,0 m kõrgusele. Metallmastid paigaldada betoonvundamendile.
2. Tänavavalgustuse võrk on projekteeritud kaablite AXPK 4G25 (Gr1) ja AXPK 4G25 (Gr2), kogu ulatuses PVC Ø50(750N) torus.
3. Ristumisel teedega paigaldada 1,0 m sügavusele teepinnast, haljasalal 0,7 m sügavusele. Arvestada teeprojekti vertikaalkõrgusi.
4. Tänavavalgustuse juhtimiskilbi toide arvestatud perspektiivsest liitumiskilbist kaablina AXPK 4G25 mm<sup>2</sup>.
5. Tänavavalgustuse toiteks on juhtimiskilbist projekteeritud kaks gruppi.
6. Valgustid jagada liinide L1, L2, L3 vahel.
7. Skeemil on näidatud kaablite pikkused (kaabli tegelik kulu)

### "LJS KIVI" SKEEM

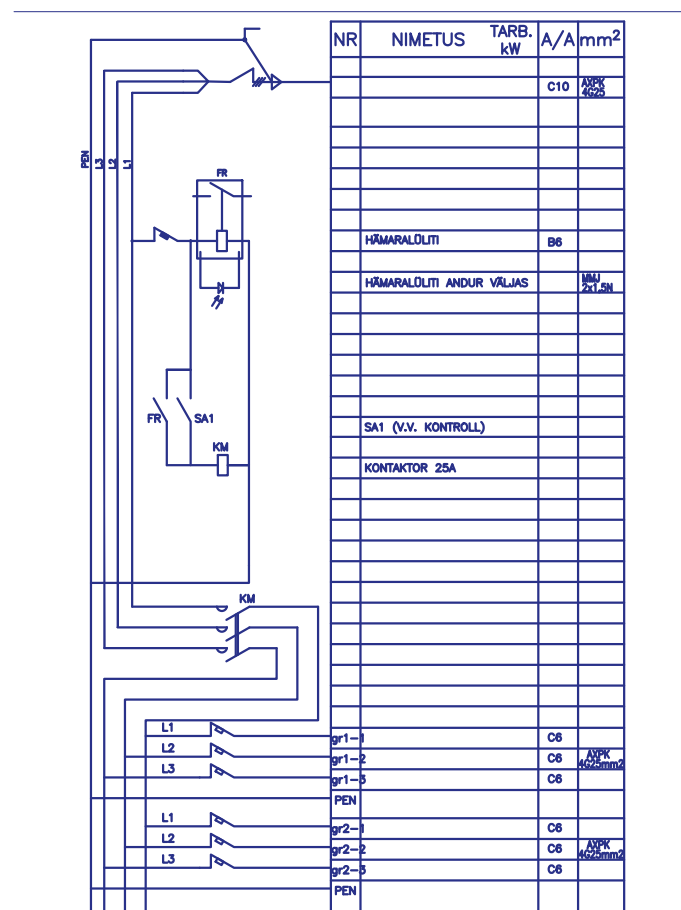

### Tingmärgid

- Projekteeritud tänavavalgustuse madalpinge kaabel AXPK 4g25 (d=63mm torus 1250N)
- Projekteeritud tänavavalgustuse madalpinge kaabel AXPK 4g25 (d=50mm torus)
- Projekteeritud kuumtsingitud koonuseline valgustuse mast h=6 m, LED valgusti Micro Martin 75 W 16 leds (arvutus)
- Projekteeritud kuumtsingitud koonuseline valgustuse mast h=5 m, LED valgusti SRL035 757 L12 B016
- Projekteeritud kuumtsingitud astmeline valgustuse mast h=4,5 m, LED valgusti Benito ILDH01632 DECO HORIZON 16LED @700mA 35W 3000K T2
- Projekteeritud kuumtsingitud koonuseline valgustuse mast h=7 m, LED valgusti Mini Martin 19 W
- Projekteeritud maandur
- Projekteeritud lülituskilp LJS Kivi



KLM Projekt OÜ  
 Siduri tn 3, 11313 Tallinn  
 tel. 514 4725  
 info@klmprojekt.ee  
 reg. kood: 11074214  
 MTR nr: TEL001389

Tellija: Arhitektuurbüroo Korrus OÜ

Projekti nimetus: Kivi tänava tänavavalgustuse ja sidekanalisatsiooni tööprojekt

Objekt: Kivi tn, Lagedi alevik, Rae vald, Harju maakond

|              | Nimi       | Allkiri   | Kuupäev    | Joonis:              | Projekt nr.: |
|--------------|------------|-----------|------------|----------------------|--------------|
| Kinnitas:    | K. Laurits |           | 14.12.2023 | TÄNAVALGUSTUSE SKEEM | 2019-1       |
| Kontrollis:  | R. Bruus   |           | 14.12.2023 |                      |              |
| Koostas:     | R. Bruus   |           | 14.12.2023 |                      |              |
| Joonise nr.: | J-02       | Mõõtkava: | Leht:      | Paber:               | Stadium:     |
|              |            |           |            | A3                   | TP           |