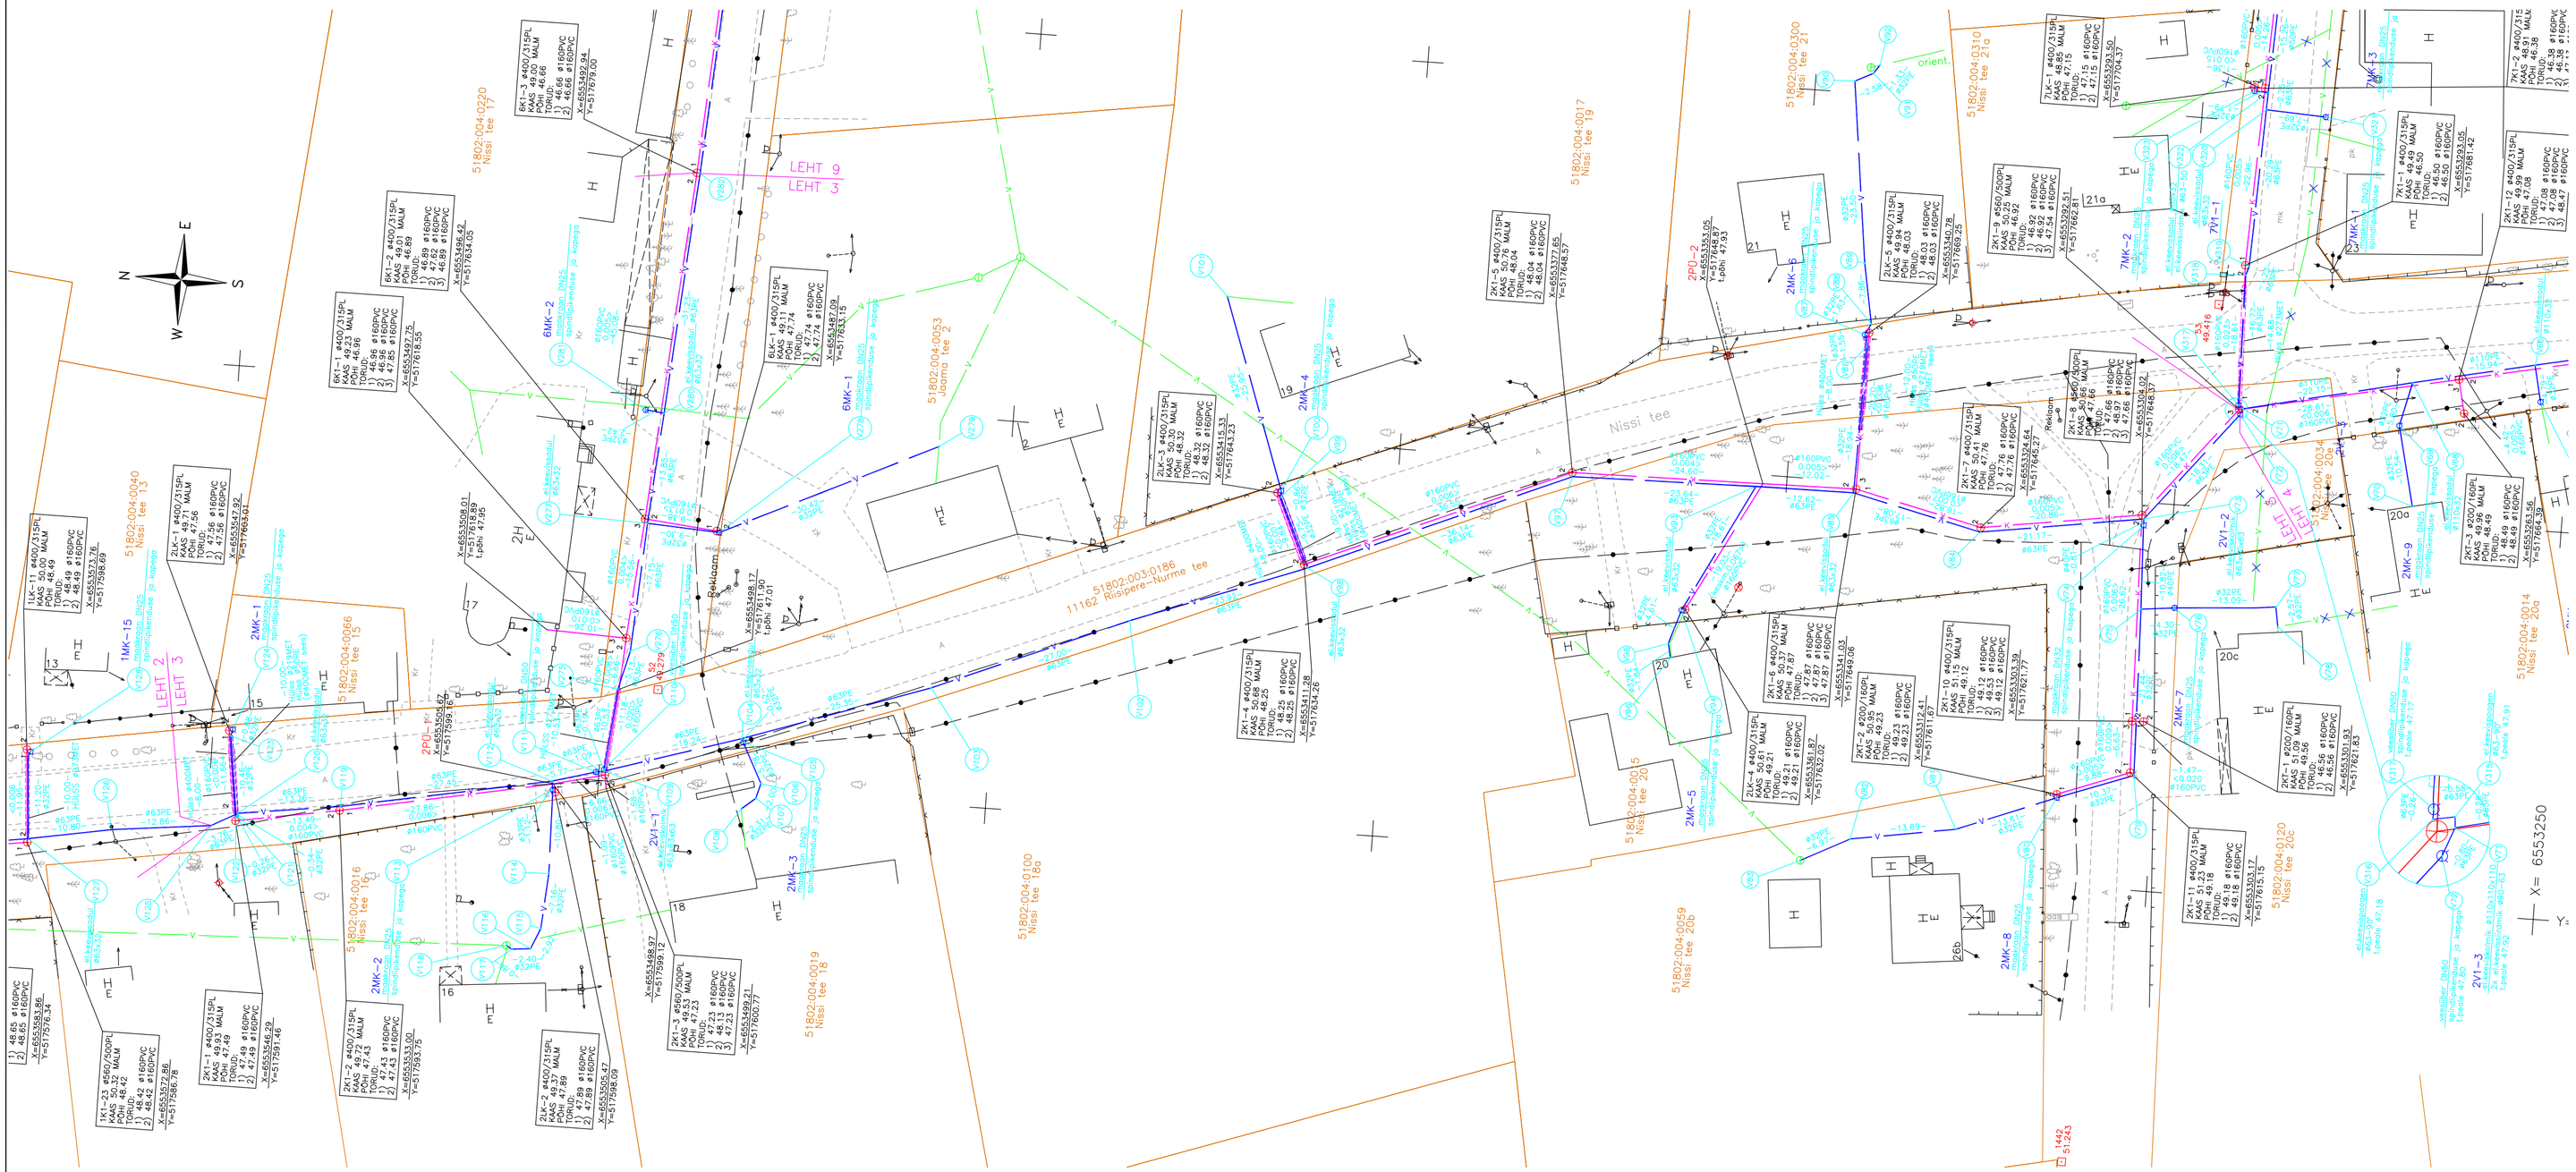

SPETSIFIKATSIOON

Jrk.nr.	Nimetus	Kogus	mõõtühik
KANALISATSIOON			
1	TORU ø160PVC	383.53	m
VESI			
1	TORU ø63PE	352.79	m
2	TORU ø40PE	11.63	m
3	TORU ø32PE	295.02	m

Punktide koordinaadid

Punkti nr.	Koordinaadid X	Y
V72	6553292.33	517662.19
V73	6553303.74	517647.87
V74	6553303.74	517647.07
V75	6553303.29	517636.26
V76	6553299.01	517636.73
V77	6553285.97	517637.79
V78	6553285.54	517635.25
V79	6553302.66	517614.82
V80	6553312.39	517611.23
V81	6553325.06	517606.25
V82	6553338.56	517604.03
V83	6553344.76	517600.82
V84	6553324.67	517644.68
V85	6553341.31	517648.55
V86	6553340.96	517667.49
V87	6553341.31	517668.99
V88	6553340.58	517670.45
V89	6553342.00	517678.18
V90	6553344.93	517701.50
V91	6553342.62	517702.65
V92	6553341.86	517703.75
V93	6553353.93	517648.47
V94	6553362.34	517631.87
V95	6553363.73	517627.48
V96	6553363.32	517625.69
V97	6553377.56	517648.05
V98	6553410.80	517633.86
V99	6553414.91	517642.70
V100	6553414.91	517643.56
V101	6553423.62	517668.00
V102	6553433.19	517625.43

Punktide koordinaadid

Punkti nr.	Koordinaadid X	Y
V103	6553458.08	517614.97
V104	6553481.97	517606.70
V105	6553481.73	517606.23
V106	6553479.08	517601.10
V107	6553479.61	517599.16
V108	6553481.37	517597.66
V109	6553499.38	517601.25
V110	6553499.39	517601.45
V111	6553500.41	517601.06
V112	6553505.96	517599.48
V113	6553505.78	517598.37
V114	6553505.52	517587.58
V115	6553506.04	517580.45
V116	6553507.18	517577.76
V117	6553509.57	517577.51
V118	6553510.30	517577.96
V119	6553532.92	517594.28
V120	6553546.05	517592.44
V121	6553546.02	517592.10
V122	6553546.26	517591.96
V123	6553547.67	517602.32
V124	6553547.47	517603.18
V125	6553549.36	517590.64
V275	6553498.34	517611.92
V276	6553497.09	517616.90
V277	6553496.06	517633.49
V278	6553486.77	517632.97
V279	6553459.31	517646.06
V280	6553494.95	517647.83
V281	6553497.35	517648.06
V282	6553492.54	517678.97

LEPPEMÄRGID:

1. EHITATUD VEETORU MAAKRAANIGA
2. EHITATUD KANALISATSIOON KAEVUGA
   - 3K1–4 ø560/500PL KAS 48.96 MALM PÕHI 47.17 TORUD: 1) 47.17 ø160PVC 2) 47.17 ø160PVC — KAEVU NUMBER, LÄBIMÕÕT, MATERJAL; KAEVU KAANE KÕRGUS, MATERJAL; KAEVU PÕHJA KÕRGUS; VÄLJUVA TORU (1) PÕHJA KÕRGUS; KELLAOSUTI SUUNAS NUMMERDATUD
   - X=6552278.76 Y=518349.13 — KAEVU TSENTRI KOORDINAADID
3. EHITATUD SURVEKANALISATSIOON
4. OL.OLEV VEETORU MAAKRAANIGA
5. OL.OLEV KANALISATSIOON KAEVUGA

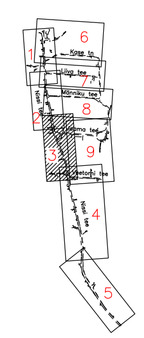

MÄRKUSED:
1. KOORDINAADID L–EST–97 SÜSTEEMIS, KÕRGUSED BALTI SÜSTEEMIS
2. ———— KATASTRIÜKSUSTE PIIRID, SAADUD GEOALUSELT SEISUGA 03.2012
3. KÕRGUSLIK SIDUMINE: PP15 (49.940)

GEODEESIATÖÖDE OSAUHING

AADRESS: SEEDRI TEE 10, KARLA KÜLA, RAE VALD, 75326 HARJUMAA
TEL: +372 56486607 info@geodeesiatoode.ee
LITSENTSID: 645 MA MTR: EEG000135

OBJEKTI NIMETUS JA ASUKOHT:

RIISIPERE RAUDTEEJAAMA PIIRKOND

HARJUMAA, NISSI VALD, RIISIPERE ALEVIK
NISSI TEE (NISSI TEE 15 ... VEETORNI TN) JA JAAMA TEE (NISSI TEE ... JAAMA TEE 17)

2013

NR: E–0640

LEHT	LEHTI
3	9

AMET	NIMI	ALLKIRI	KUUP.
PROJ.JUHT	V. PADARI		04.01
TEOSTAJA	V. PADARI		04.01

TÖÖ NIMI: VEE– JA KANALISATSIOONITORUSTIKU TEOSTUSMÕÕTMINE

MÕÕT

JOONIS: NISSI TEE (NISSI TEE 15 ... VEETORNI TN) JA JAAMA TEE TEOSTUSJOONIS; ASENDIPLAAN

1:500