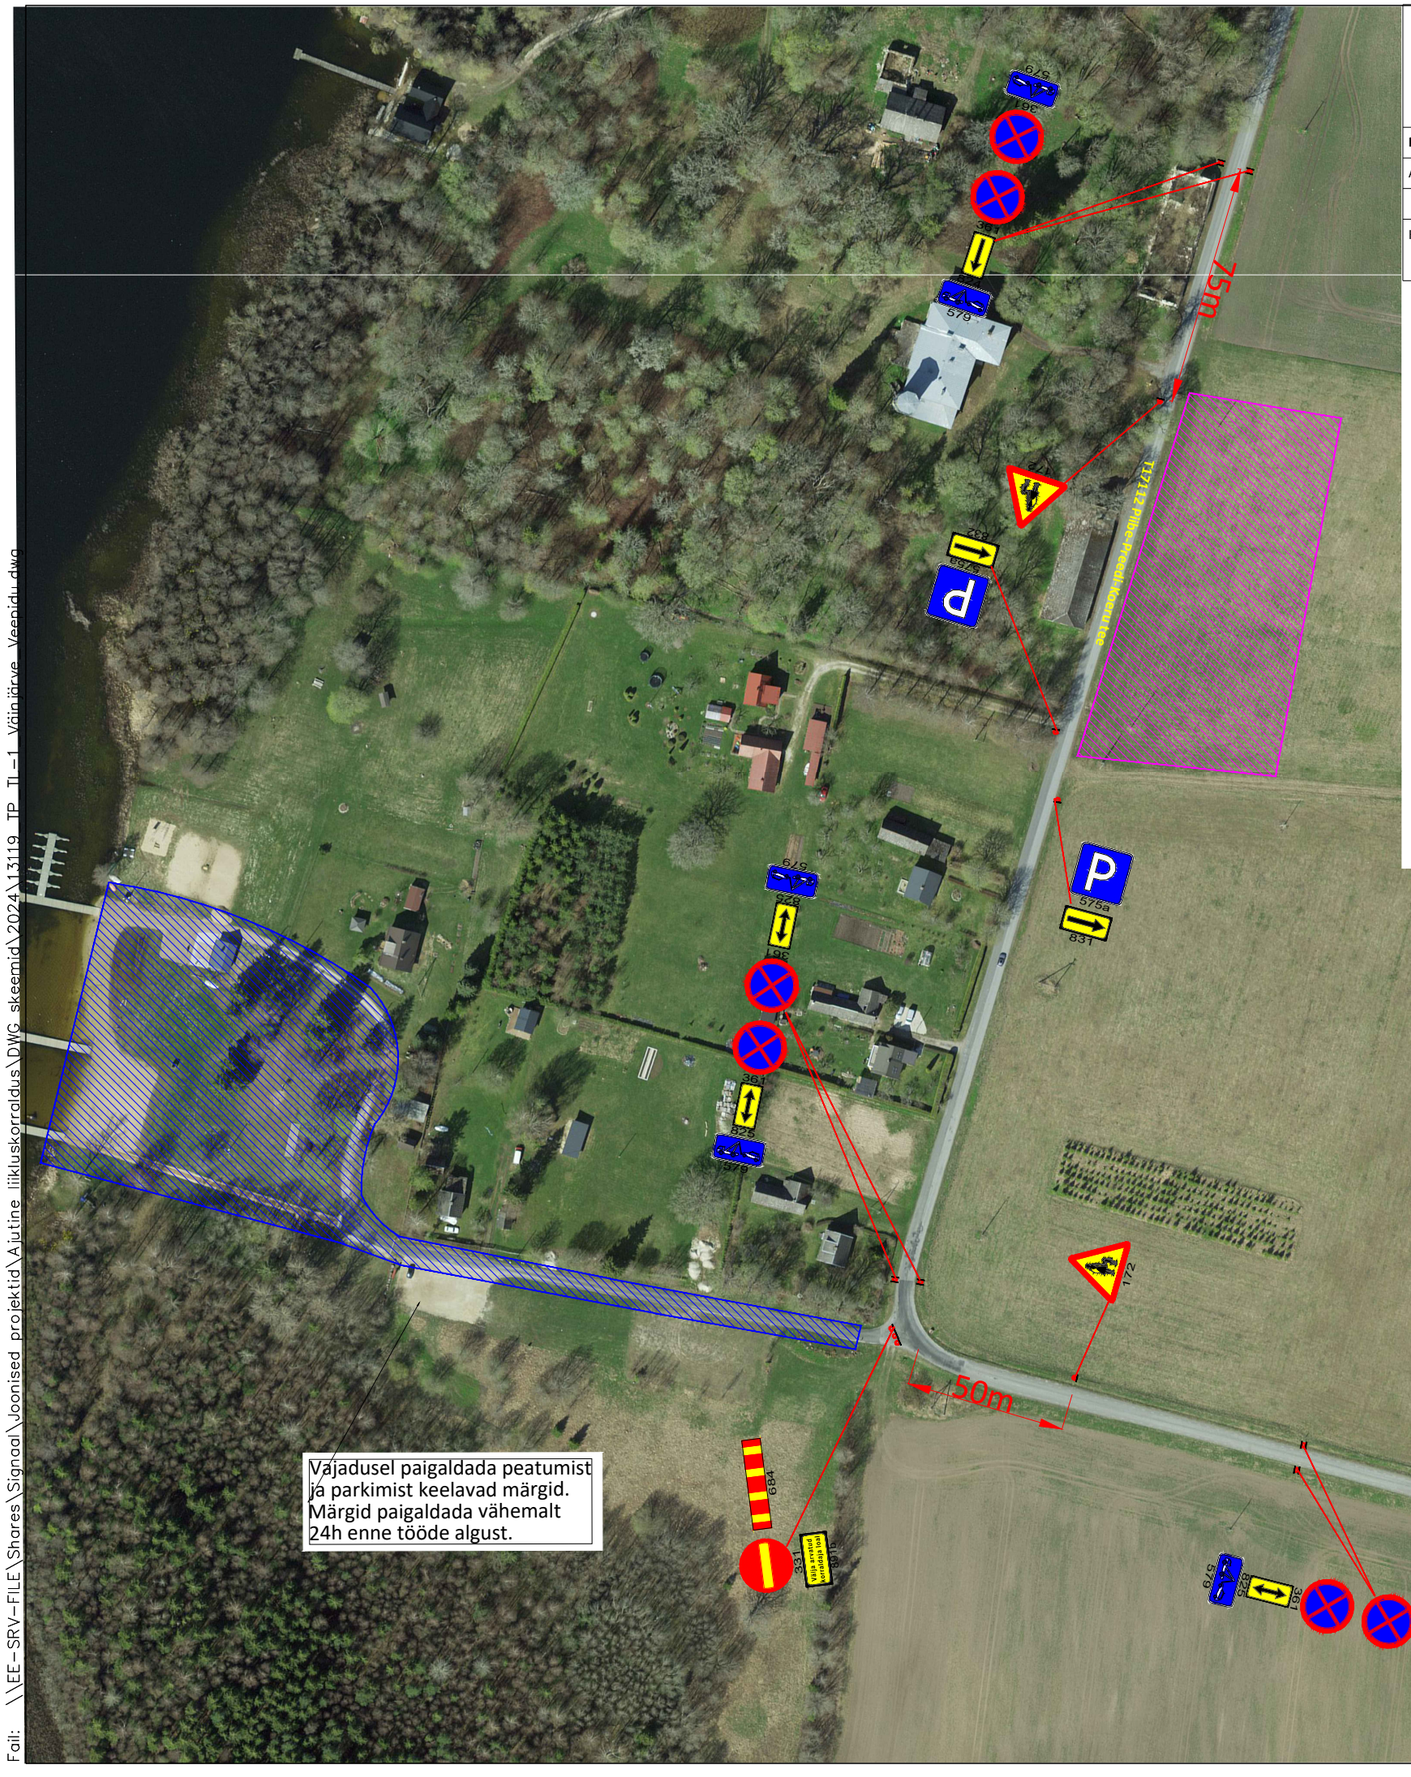

SIGNAAL

AS Signaal TM
Liimi 3, Tallinn 10621
Tel 656 3532
signaal@signaal.ee
ELK000009, EEP002572

Joonis	Ajutise liikluskorralduse joonis
Projekt	Väinjärve Veepidu

Projekteerija	C.Müür	Asukoht	T17112 Piibe-Preedi-Koeru tee km 7,79-8,11 T15113 Väinjäerve-Ervita-Rõhu tee
Assistent	K.Skljarova		
	Tel 5326 8672	Tellija	RPE Liikluskorraldus OÜ; Ranna tee 13, Tabasalu; tel 646 1616

Kuupäev	Mõõtkava	Töö nr	Staadium	Joonise nr [nr-leht(lehti)]
15.01.2024	1:1500	13119	Tööprojekt	TL-1-2(2)

Tingmärgid:

186 Projekteeritud ajutine liiklusmärk

Ürituse ala

70 351 Olemasolev statsionaarne liiklusmärk

Parkla

Märkused:

1. Enne joonisel toodud liikluskorraldusvahendite paigaldamist kooskõlastada joonis Transpordiametis.
2. Töötsooni tähistamisel lähtuda Majandus- ja taristuministri määrusest nr 43 "Nõuded ajutisele liikluskorraldusele".
3. Tagada elanike ohutu ligipääs elamutele.
4. Vajadusel kasutada ülekäigusildasid elanike ligipääsu tagamiseks.
5. Sulgemisest teavitada eelnevalt elanike, ettevõtteid ja asutusi, keda sulgemine mõjutab.
6. Statsionaarsed liiklusmärgid, mis lähevad vastuollu ajutise liikluskorraldusega tühistada skeemi kehtimise ajal.
7. Vajadusel täiendada skeemi ajutiste märkidega vastavalt olukorrale.

Peatumist ja parkimist reguleerivad märgid paigaldada töödele eelneval päeval

Fail: \\EE-SRV-FILE\Shares\Signaal\Joonised projektid\Ajutine liikluskorraldus\DWG skeemid\2024\13119_TP_TL-1_Väinjärve_Veepidu.dwg