

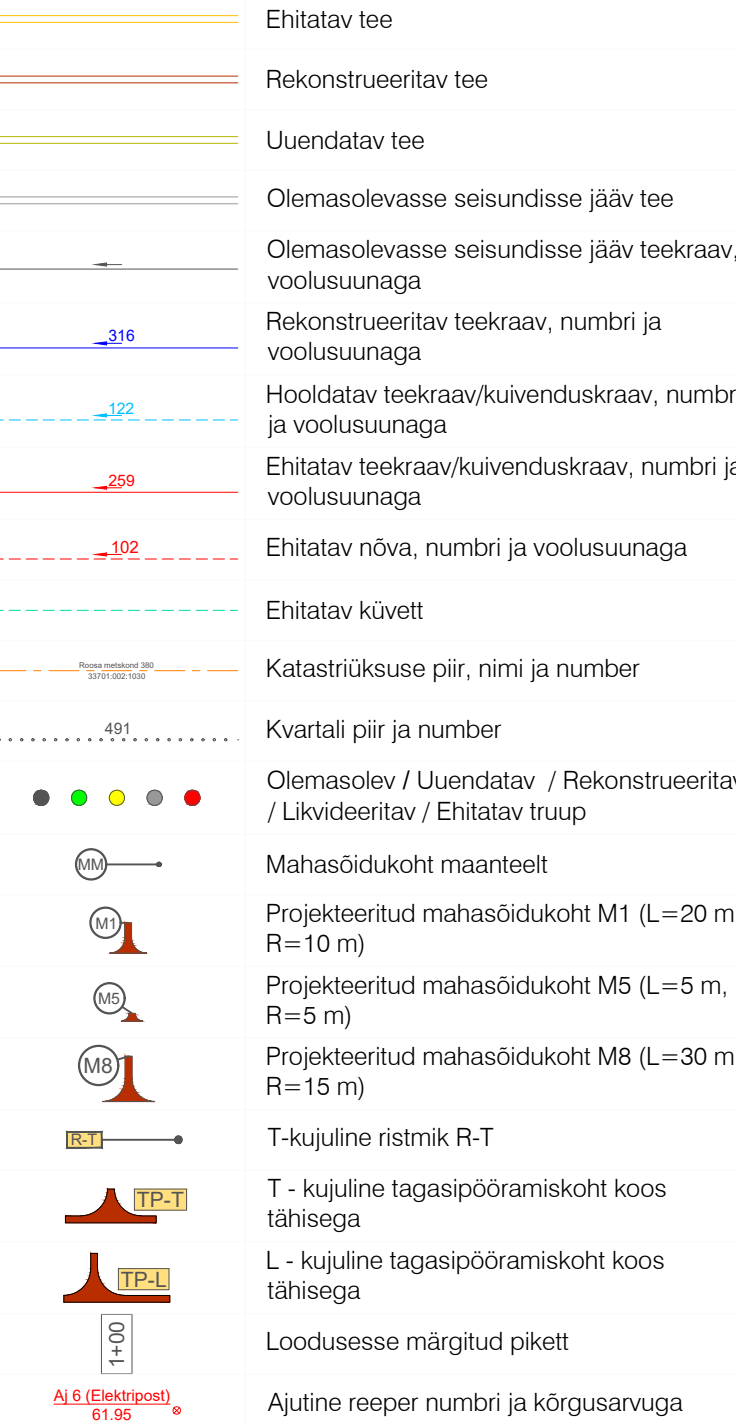
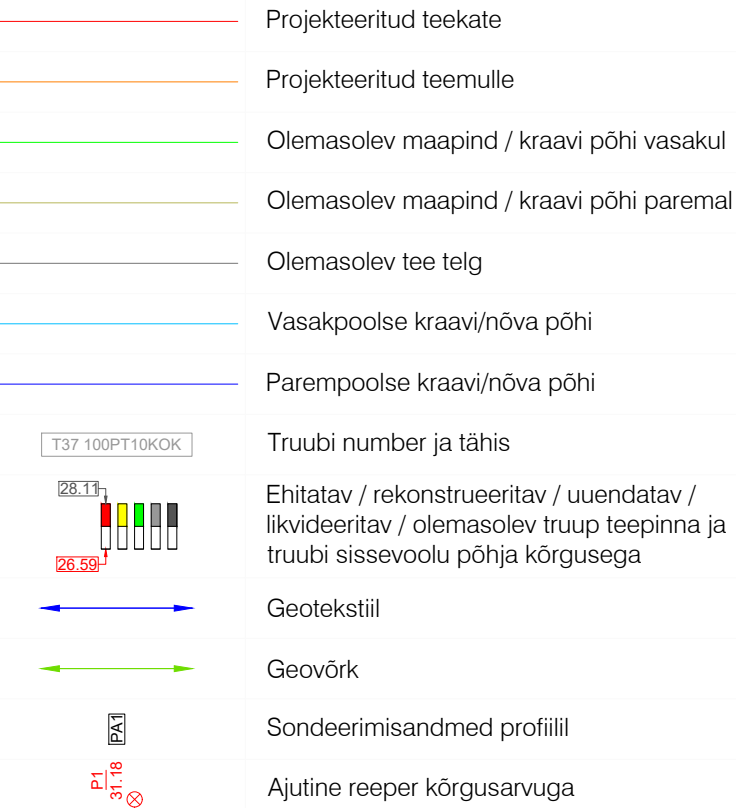
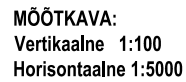
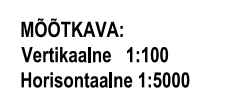
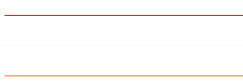
 
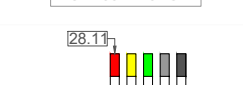
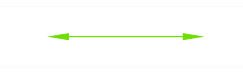


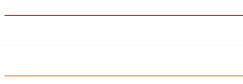



		Reaalprojekt OU Vabaduse pst 174b 10917 Tallinn tel +372 608 11 00 www.reaalprojekt.ee reaalprojekt@reaalprojekt.ee		Töö nimetus	
Teilija RMK Põlvamaa metskond, Kagu region, Kagu Tartu piirkond		Asukoht Aiaste, Häätaru, Krootuse, Palutaja, Piigaste ja Tuulemäe küla, Kanepi vald, Põlva maakond			
Insener:	Maksim Solodin	Joonise nimetus		Möödikava	
Vastutav insener:	Jaan Luhaorg	PIKIPROFIIL Kindapalu tee		M 1:5000/1:100	
Insener:	...				
Projekti juht:	Reio Vesialik	Töö nr	Staadium	Kõide; eriosa	Joonise nr
Fail / Kuupäev:	P23099_PP_TL_6-01_Pikiprofil.dwg / 13.03.2025	P23099	PP	TL	6-01-01

 

	Projekteeritud teekate
	Projekteeritud teemulle
	Olemasolev maapind / kraavi põhi vasakul
	Olemasolev maapind / kraavi põhi paremal
	Olemasolev tee telg
	Vasakpoolse kraavi/nõva põhi
	Parempoolse kraavi/nõva põhi
	Truubi number ja tähis
	Ehitatav / rekonstrueeritav / uuendatav / likvideeritav / olemasolev trupp teepinna ja truubi sissevoolu põhja kõrgusega
	Geotekstiil
	Geovõrk
	Sondeerimisandmed profiilil
	Ajutine reeper kõrgusarvuga

	Ehitatav tee
	Rekonstrueeritav tee
	Uuendatav tee
	Olemasolevasse seisundisse jääv tee
	Olemasolevasse seisundisse jääv teekraav/voolusuunaga
	Rekonstrueeritav teekraav, numbrita
	Rekonstrueeritav teekraav, numbriga
	Hooldatav teekraav/kuivenduskraav, numbrita
	Hooldatav teekraav/kuivenduskraav, numbriga
	Ehitatav teekraav/kuivenduskraav, numbrita
	Ehitatav teekraav/kuivenduskraav, numbriga
	Ehitatav nõva, numbrita
	Ehitatav nõva, numbriga
	Ehitatav küvett
	Katastriüksuse piir, nimi ja number
	Kvartali piir ja number
	Olemasolev / Uuendatav / Rekonstrueeritav / Likvideeritav / Ehitatav truu
	Mahasõidukoht maanteelt
	Projekteeritud mahasõidukoht M1 (L=20 m, R=10 m)
	Projekteeritud mahasõidukoht M5 (L=5 m, R=5 m)
	Projekteeritud mahasõidukoht M8 (L=30 m, R=15 m)
	T-kujuline ristmik R-T
	T-kujuline tagasispööramiseks
	L-kujuline tagasispööramiseks
	Loodusesse märgitud pikett
	Ajutine reeper numbrita
	Ajutine reeper kõrgusarvuga


		Reaalprojekt OÜ Vabadeuse pst 174b 10917 Tallinn tel + 372 608 11 00 www.reaalprojekt.ee reaalprojekt@reaalprojekt.ee		Toõ nimetus Kanepi valla metsateed	
Tellija RMK Põlvamaa metskond, Kagu region, Kagu Tartu piirkond		Asukoht Aiaste, Häätaru, Krootuse, Palutaja, Piigaste ja Tuulemäe küla, Kanepi vald, Põlva maakond			
Insener:	Maksim Solodin	Joonise nimetus		Mõõtkava	
Vastutav insener:	Jaan Luhaorg	PIKIPROFIIL Palutaja tee		M 1:5000/1:100	
Insener:	...				
Projekti juht:	Reio Vesiallik	Toõ nr	Staadium	Kõide, eriosa	Joonise nr
Fail / Kuupäev:	P23099_PP_TL_6-01_Pikiprofiil.dwg / 13.03.2025	P23099	PP	TL	6-01-02

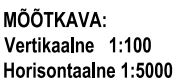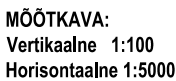





- Projekteeritud teekate
- Projekteeritud teemulle
- Olemasolev maapind / kraavi põhi vasakul
- Olemasolev maapind / kraavi põhi paremal
- Olemasolev tee telg
- Vasakpoolse kraavi/nõva põhi
- Parempoolse kraavi/nõva põhi

- Ajutine reeper kõrgusarvuga


- Ajutine reeper numbrit ja kõrgusarvuga

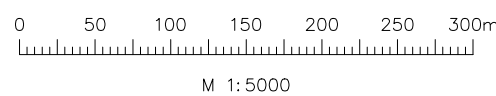




		Reaalprojekt OU Vabaduse pst 174b 10917 Tallinn tel +372 608 11 00 www.reaalprojekt.ee reaalprojekt@reaalprojekt.ee		Töö nimetus Kanepi valla metsateed	
Tellija RMK Põlvamaa metskond, Kagu region, Kagu Tartu piirkond		Asukoht Aiaste, Häataru, Krootuse, Palutaja, Piigaste ja Tuulemäe küla, Kanepi vald, Põlva maakond			
Insener:	Maksim Solodin	Joonise nimetus		Mõõtkava	
Vastutav insener:	Jaan Luhaorg	PIKIPROFIIL Metsalille tee ja Tsäknnapalu tee		M 1:5000/1:100	
Insener:	...				
Projekti juht:	Reio Vesialik	Töö nr	Staadium	Kõide; eriosa	Joonise nr
Fail / Kuupäev:	P23099_PP_TL_6-01_Pikiprofil.dwg / 13.03.2025	P23099	PP	TL	6-01-03

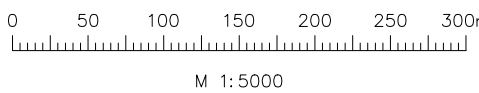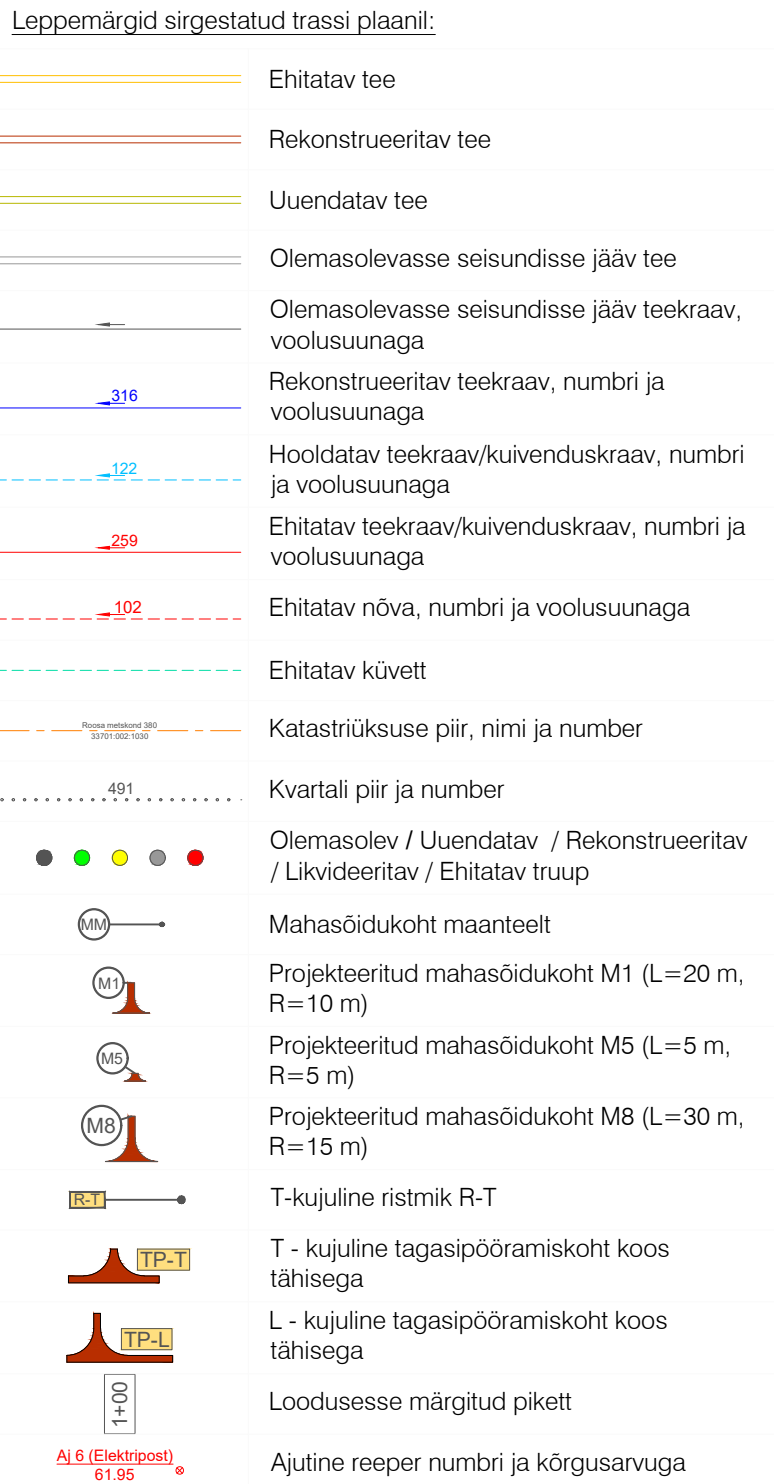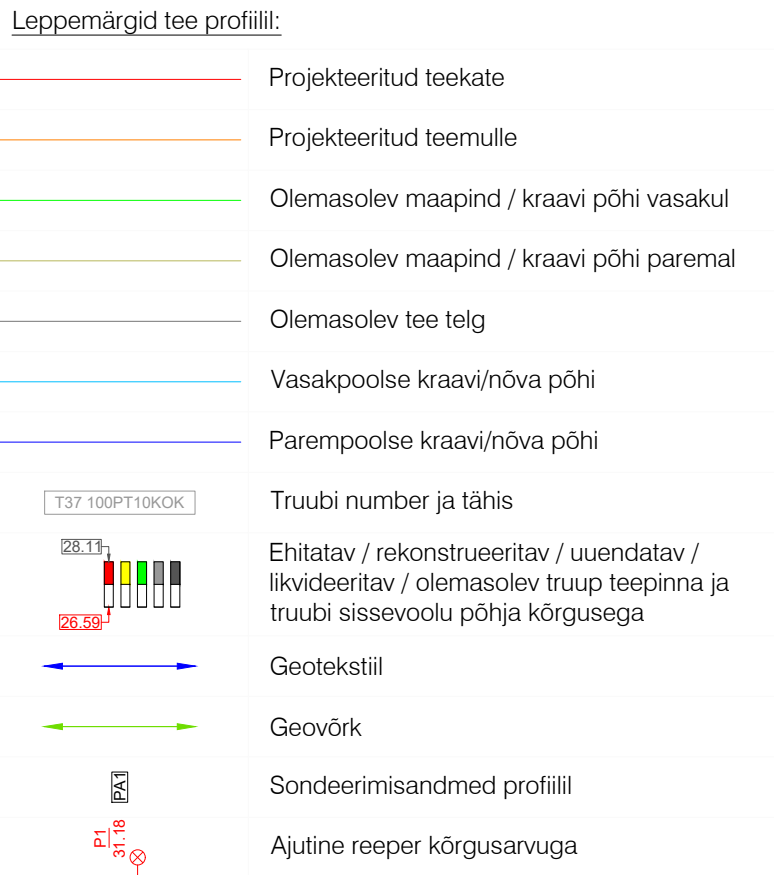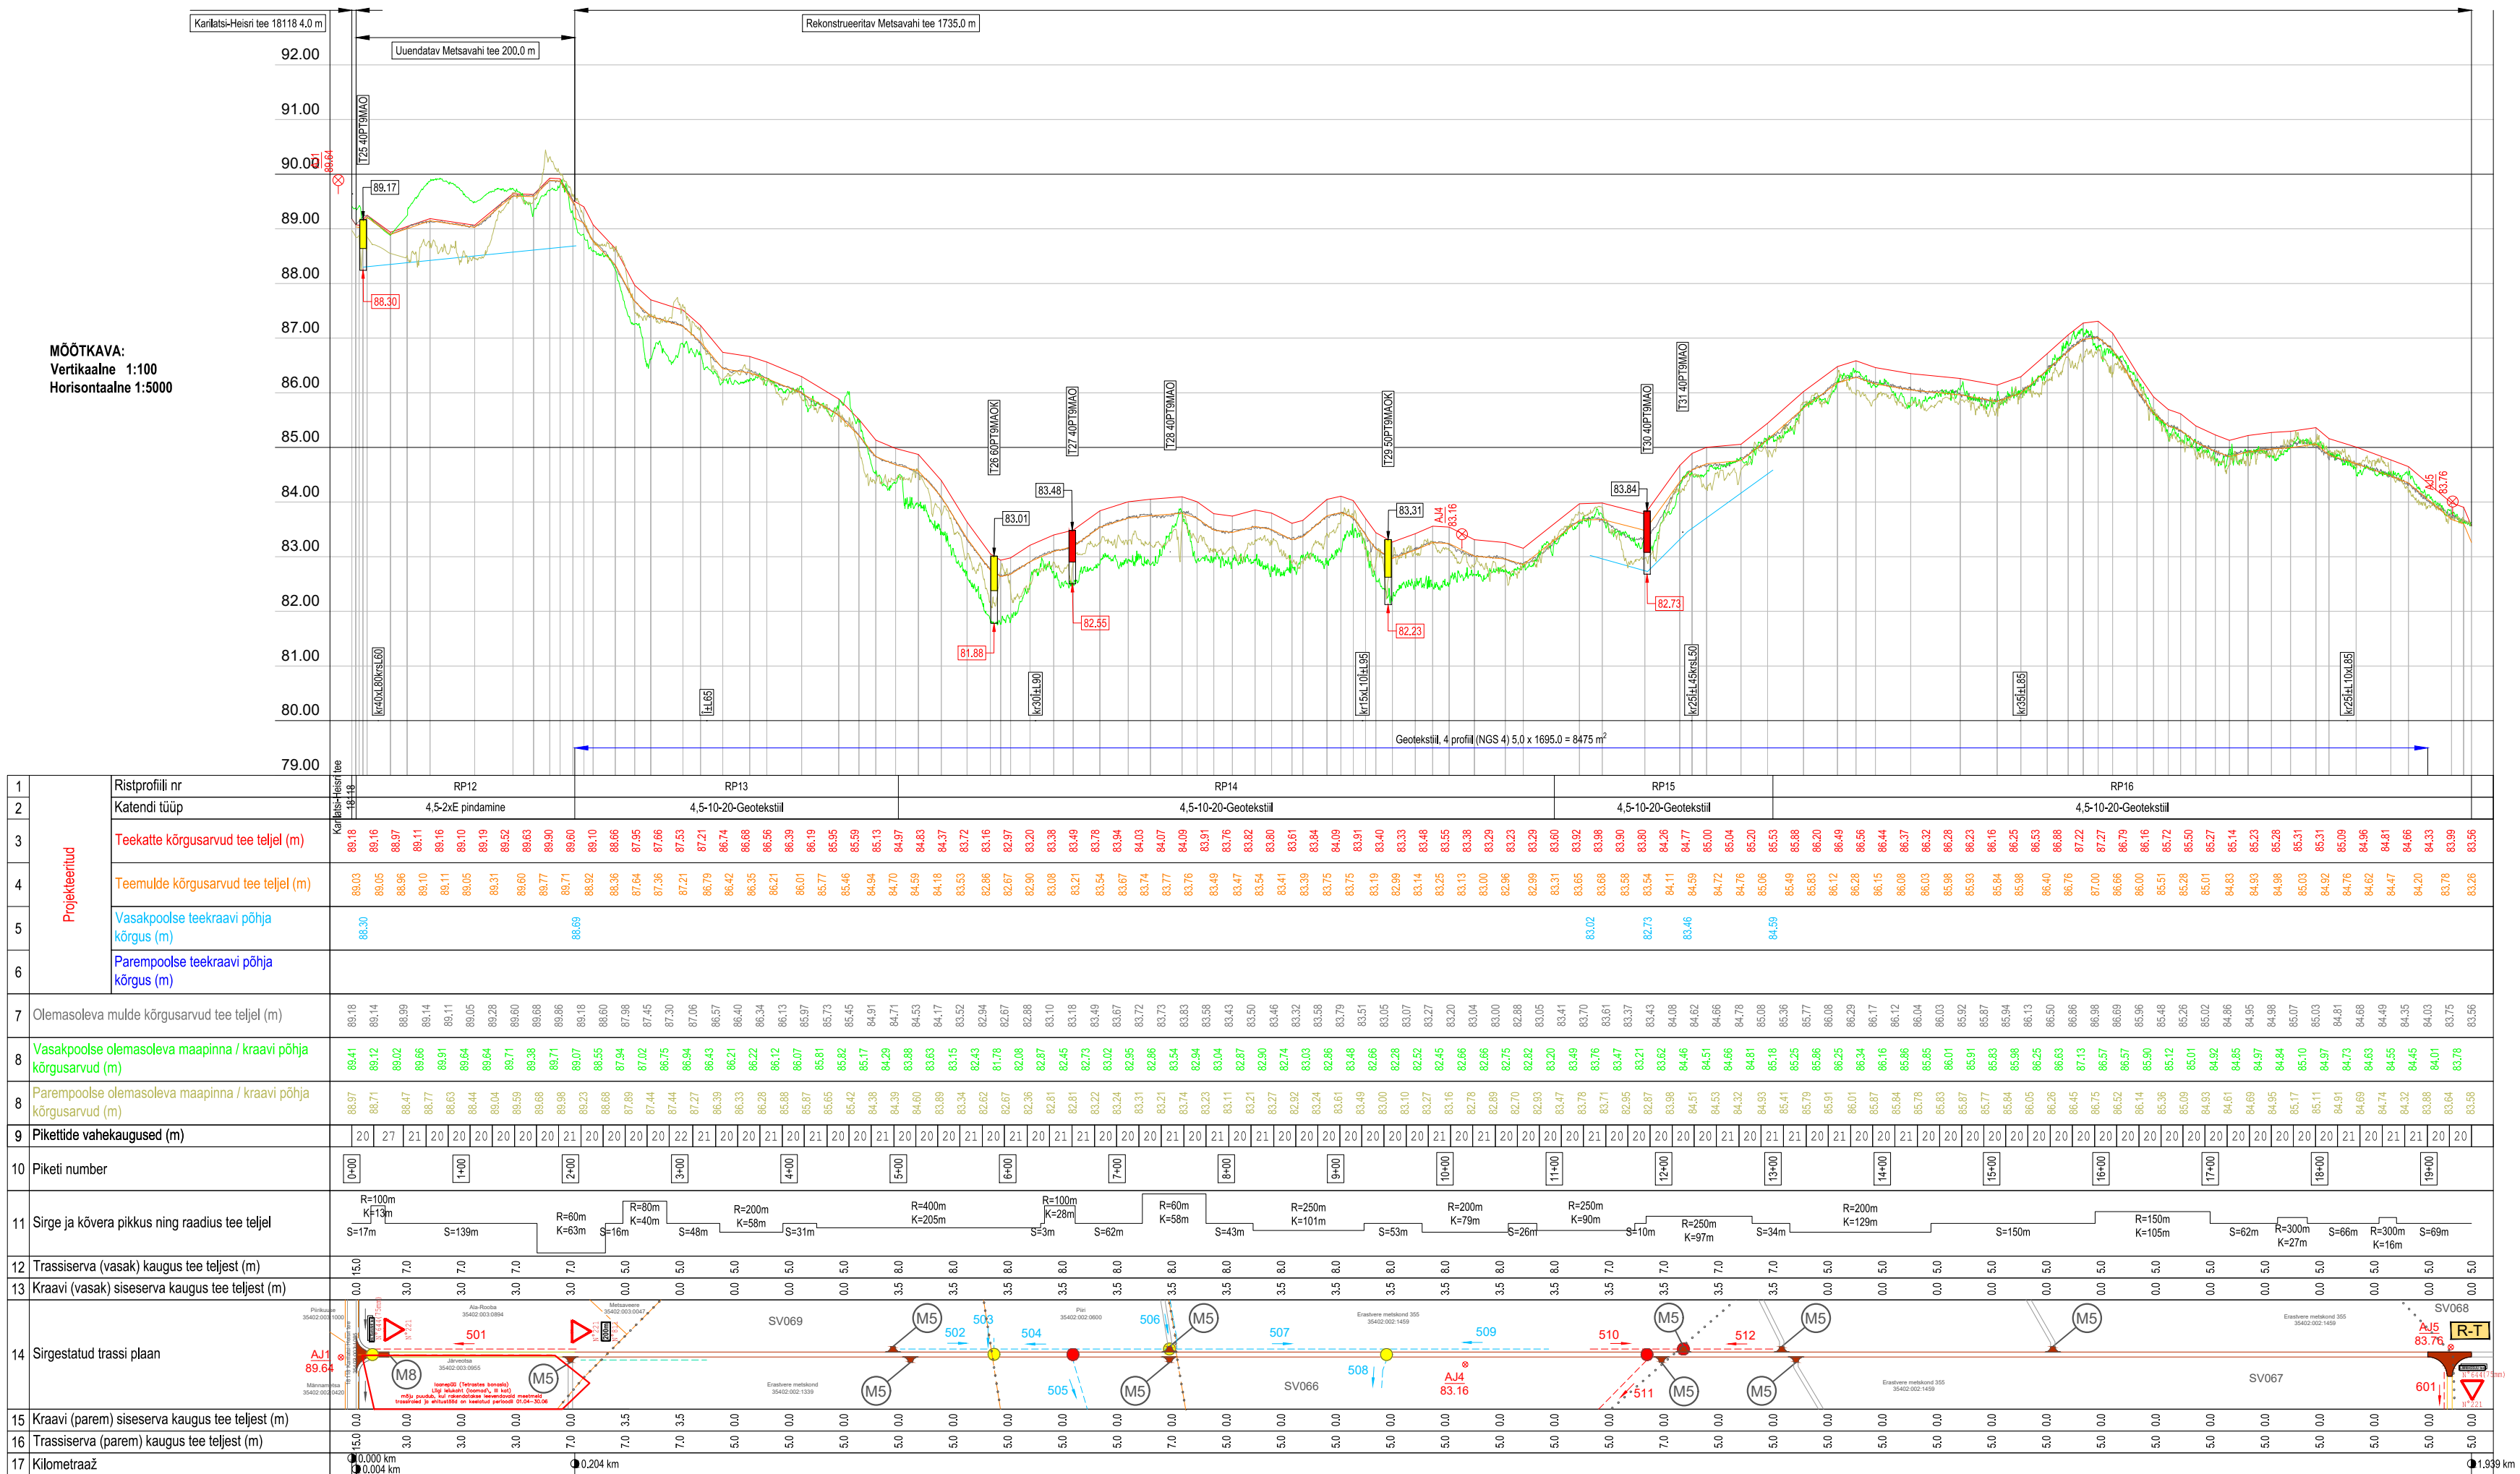

Reaalprojekt		Reaalprojekt OÜ Vabaduse pst 174b 10917 Tallinn tel +372 608 11 00 www.reaalprojekt.ee reaalprojekt@reaalprojekt.ee		Töö nimetus Kanepi valla metsateed	
Tellija RMK Põlvamaa metskond, Kagu regioon, Kagu Tartu piirkond		Asukoht Aiaste, Häataru, Krootuse, Palutaja, Piigaste ja Tuulemäe küla, Kanepi vald, Põlva maakond		Möötkava M 1:5000/1:100	
Insenner: Vastutav insener	Maksim Solodin Jaan Luhaorg	Joonis nimetus PIKIPROFIIL Metsavahi tee		Töö nr P23099	
Insenner:	...	Stadium PP		Kõide: eriosa TL	
Projekti juht:	Reio Vesiallik	Joonise nr 6-01-04		Fail / Kuupäev: P23099_PP_TL_6-01_Pikiprofiil.dwg / 13.03.2025	

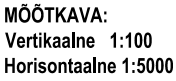

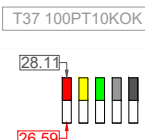Leppemärgid tee profiilil:	
	Projekteeritud teekate
	Projekteeritud teemulle
	Olemasolev maapind / kraavi põhi vasakul
	Olemasolev maapind / kraavi põhi paremal
	Olemasolev tee telg
	Vasakpoolse kraavi/nõva põhi
	Parempoolse kraavi/nõva põhi
	Truubi number ja tähis Ehitatav / rekonstrueeritav / uuendatav / likvideeritav / olemasolev trupp teepinna ja truubi sissevoolu põhja kõrgusega
	Geotekstiil
	Geovõrk
	Sondeerimisandmed profiilil
	Ajutine reeper kõrgusarvuga

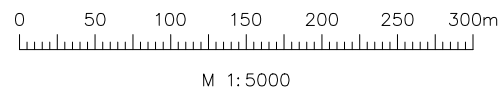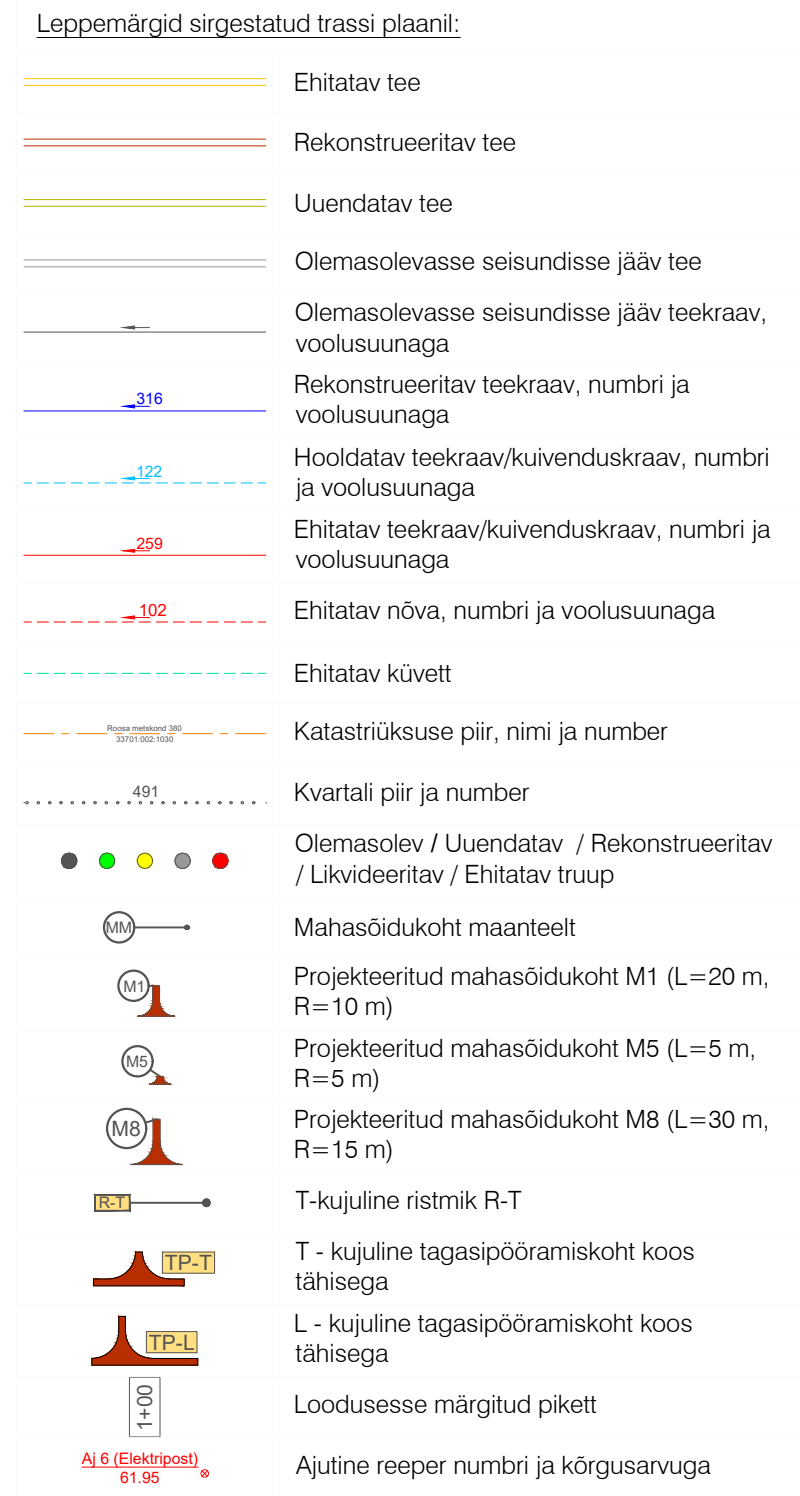

		Reaalprojekt OU Vabaduse pst 174b 10917 Tallinn tel +372 608 11 00 www.reaalprojekt.ee reaalprojekt@reaalprojekt.ee		Töö nimetus Kanepi valla metsateed	
Tellija RMK Põlvamaa metskond, Kagu region, Kagu Tartu piirkond		Asukoht Aiaste, Häätaru, Krootuse, Palutaja, Piigaste ja Tuulemäe küla, Kanepi vald, Põlva maakond			
Insener: Vastutav insener: Insener: Projektijuht:	Maksim Solodin Jaan Luhaorg ... Reio Vesialik	Joonise nimetus PIKIPROFIIL Limmassuue tee		Mõõtkava M 1:5000/1:100	
Fail / Kuupäev: P23099_PP_TL_6-01_Pikiprofiil.dwg / 13.03.2025		Töö nr P23099	Staadium PP	Kõide, eriosa TL	Joonise nr 6-01-05