


1

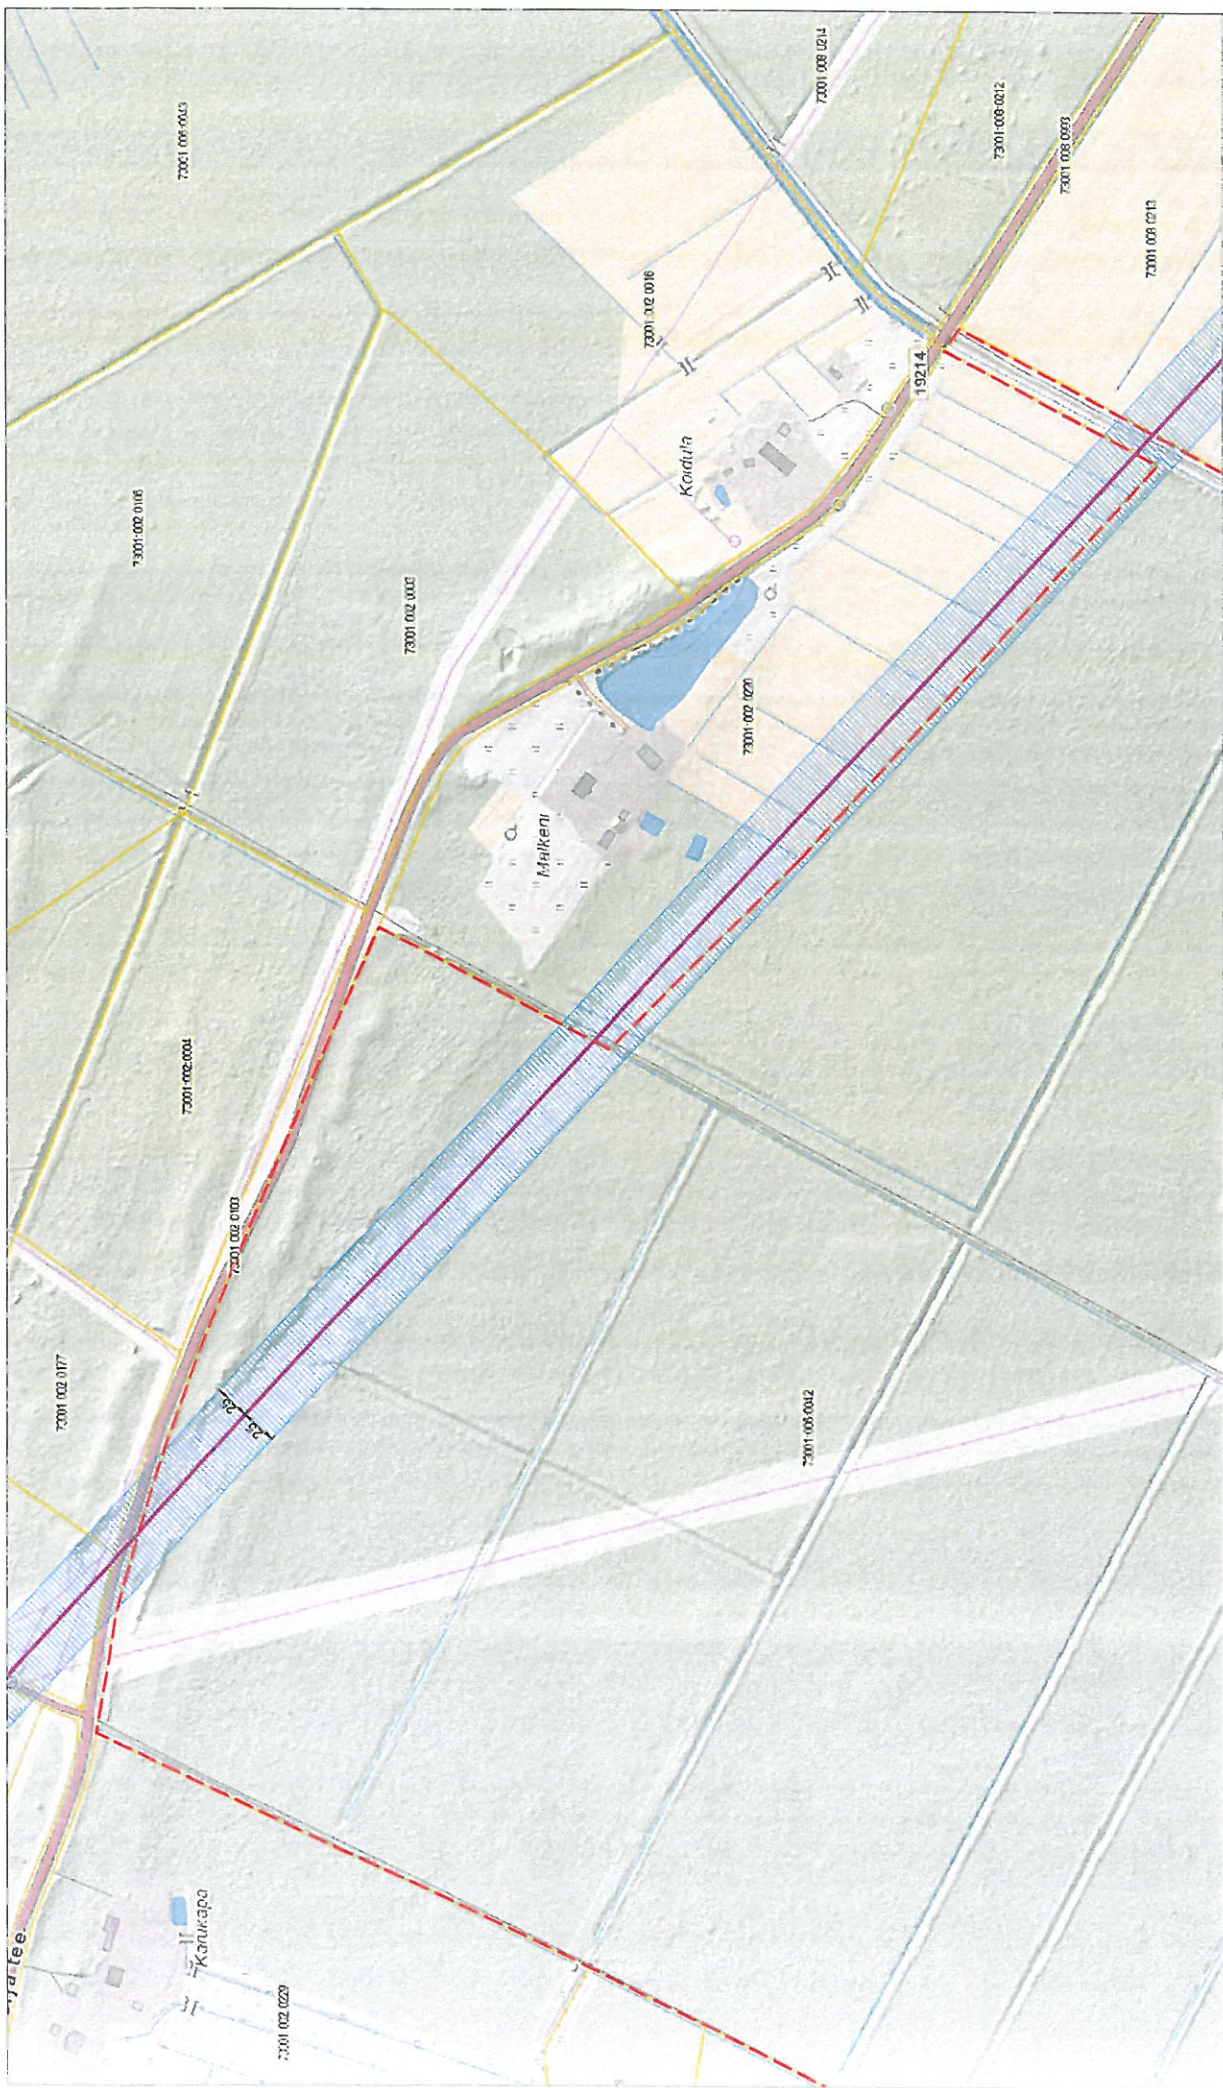

TERRANAUT OÜ Reg no 12745490 Kadrioru tee 4 / Vahna-Jõesuu Härku vald / Harjumaa / Eestimaa	Tellija Audru tuulepark OÜ	Objekt Urge-Saari 110kV õhulin, Audru TP	Mastid M1/5000
Projekti nr V. Viiklepp +372 56 152 225	Adress 73001:006:0042 Taali metsikond 55, Kiksama küla, Tori vald, Pärnu maakond		
Kinnitas V. Viiklepp	Joonise nimetus Isikliku kasutusõiguse plaan		
Kuupäev 28.11.18	Joonise nr 090-E28	Töö nr 090	Statust Eskilis
			Leht 1

[Handwritten signature]

[Handwritten signature]

Lõpni kasutusõiguse (25m mõlemale poole liinist)

Uus Urge-Saari 110kV õhulin (Audru TP)

Olemasolev liin L033

