




4

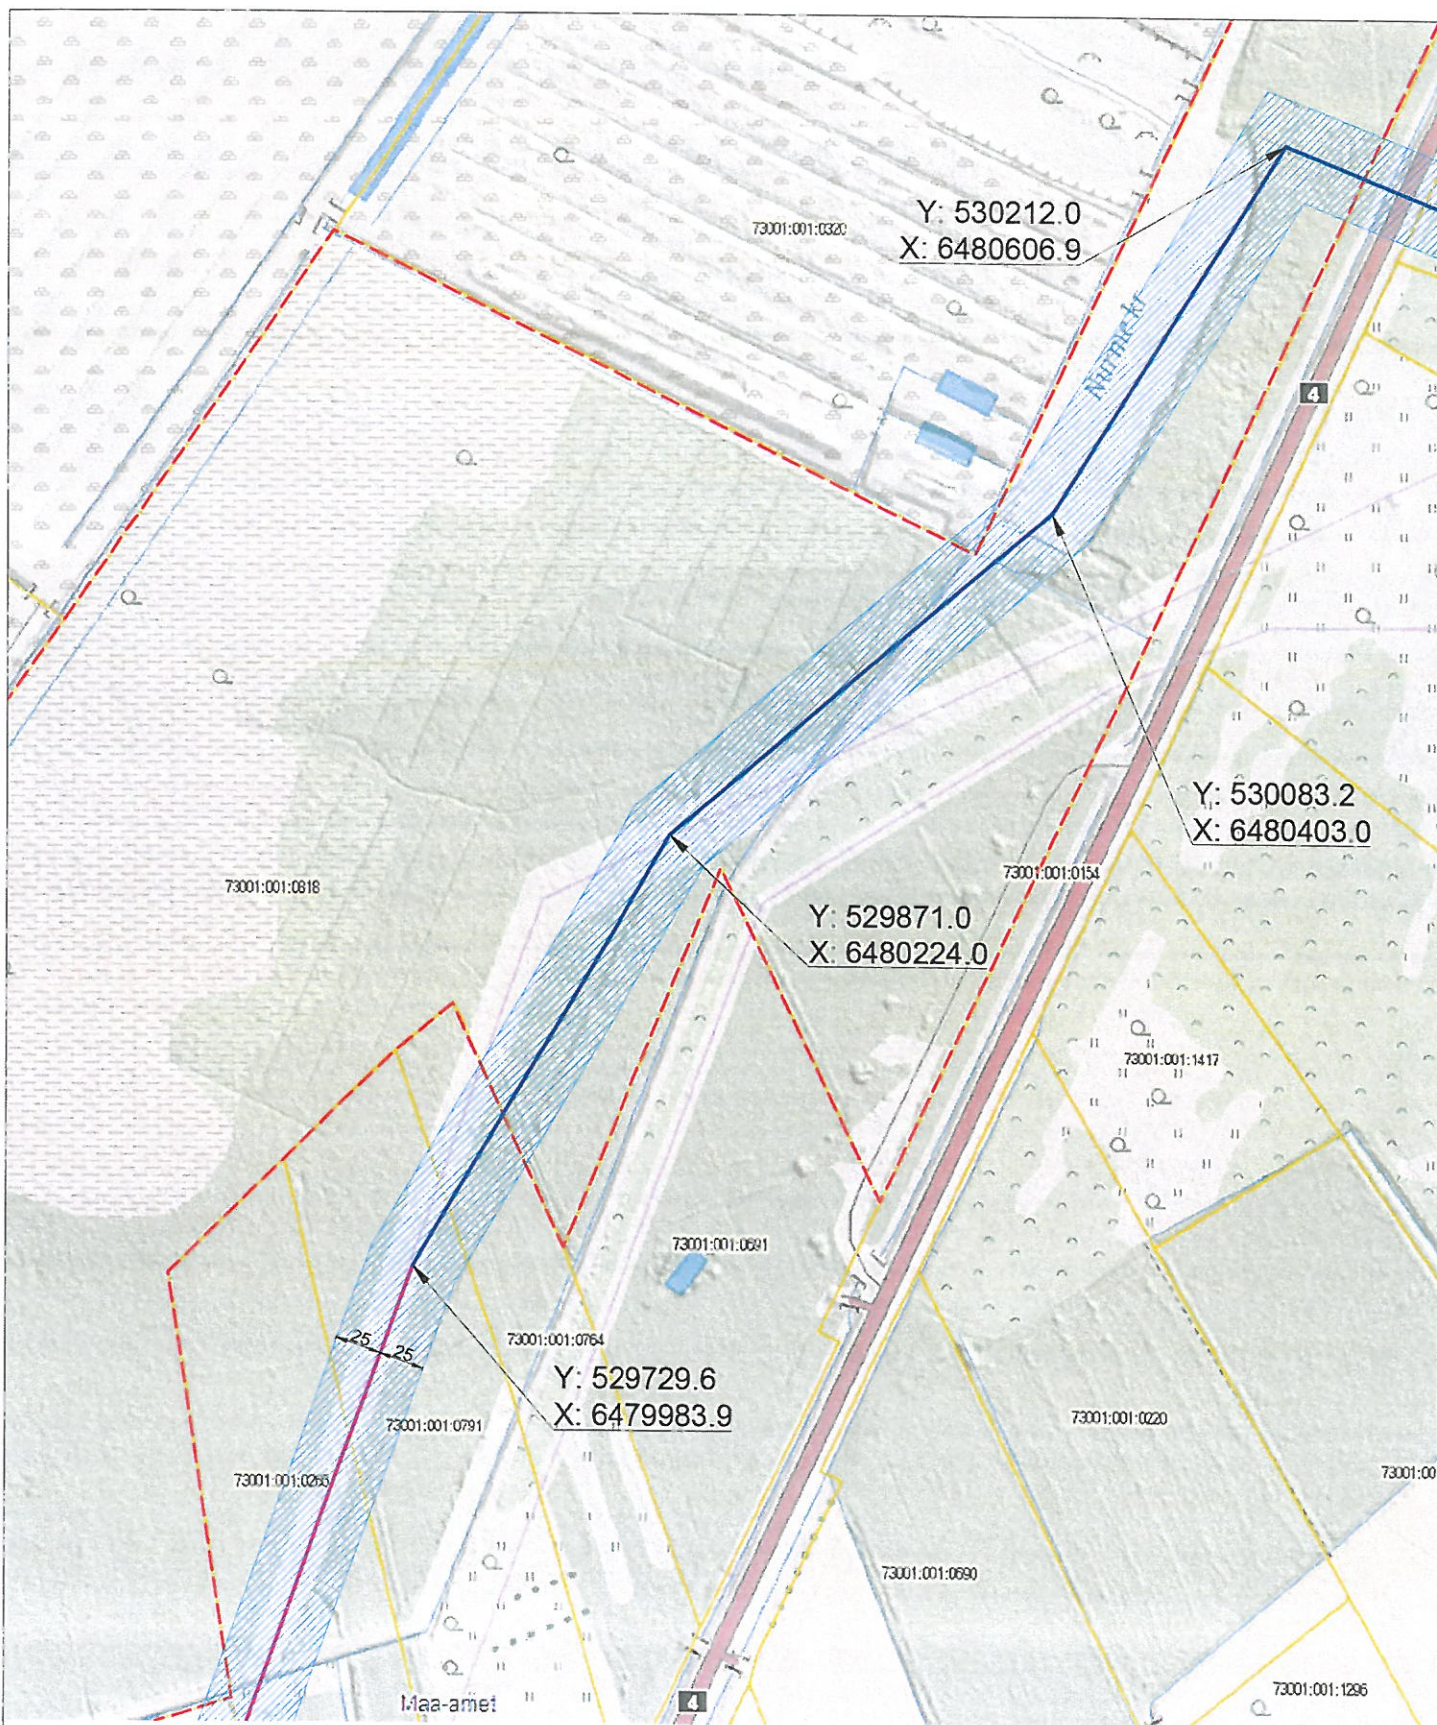

-  Liini kaitsevöönd (25m mõlemale poole liiniteljest)
-  Uus Urge-Saari 110kV õhuliin (Audru TP)
-  Olemasolev liin L033

[Handwritten signature]

TERRANAUT OÜ Reg nr: 12745400 Kadakaõie tee 4 / Västna-Jõesuu Pärnu linn / Harjumaa / Eestis		Tellijä Audru tuulepark OÜ	Objekt: Urge-Saari 110kV õhuliin, Audru TP		Mastaab: M1/5000
Projekteeris: V. Viiklepp +372 56 152 225		Aadress: 73001:001:0618 Halinga metskond 39, Nurme küla, Tori vald, Pärnumaa			
Kinnitas: V. Viiklepp		Joonise nimetus: Isikliku kasutusõiguse plaan			
Kasutatud: 28.11.18	Joonise nr: 090-E04	Töö nr: 090	Stadium: Esikiis	Leht: 1	