


DO NOT SCALE FROM THIS DRAWING

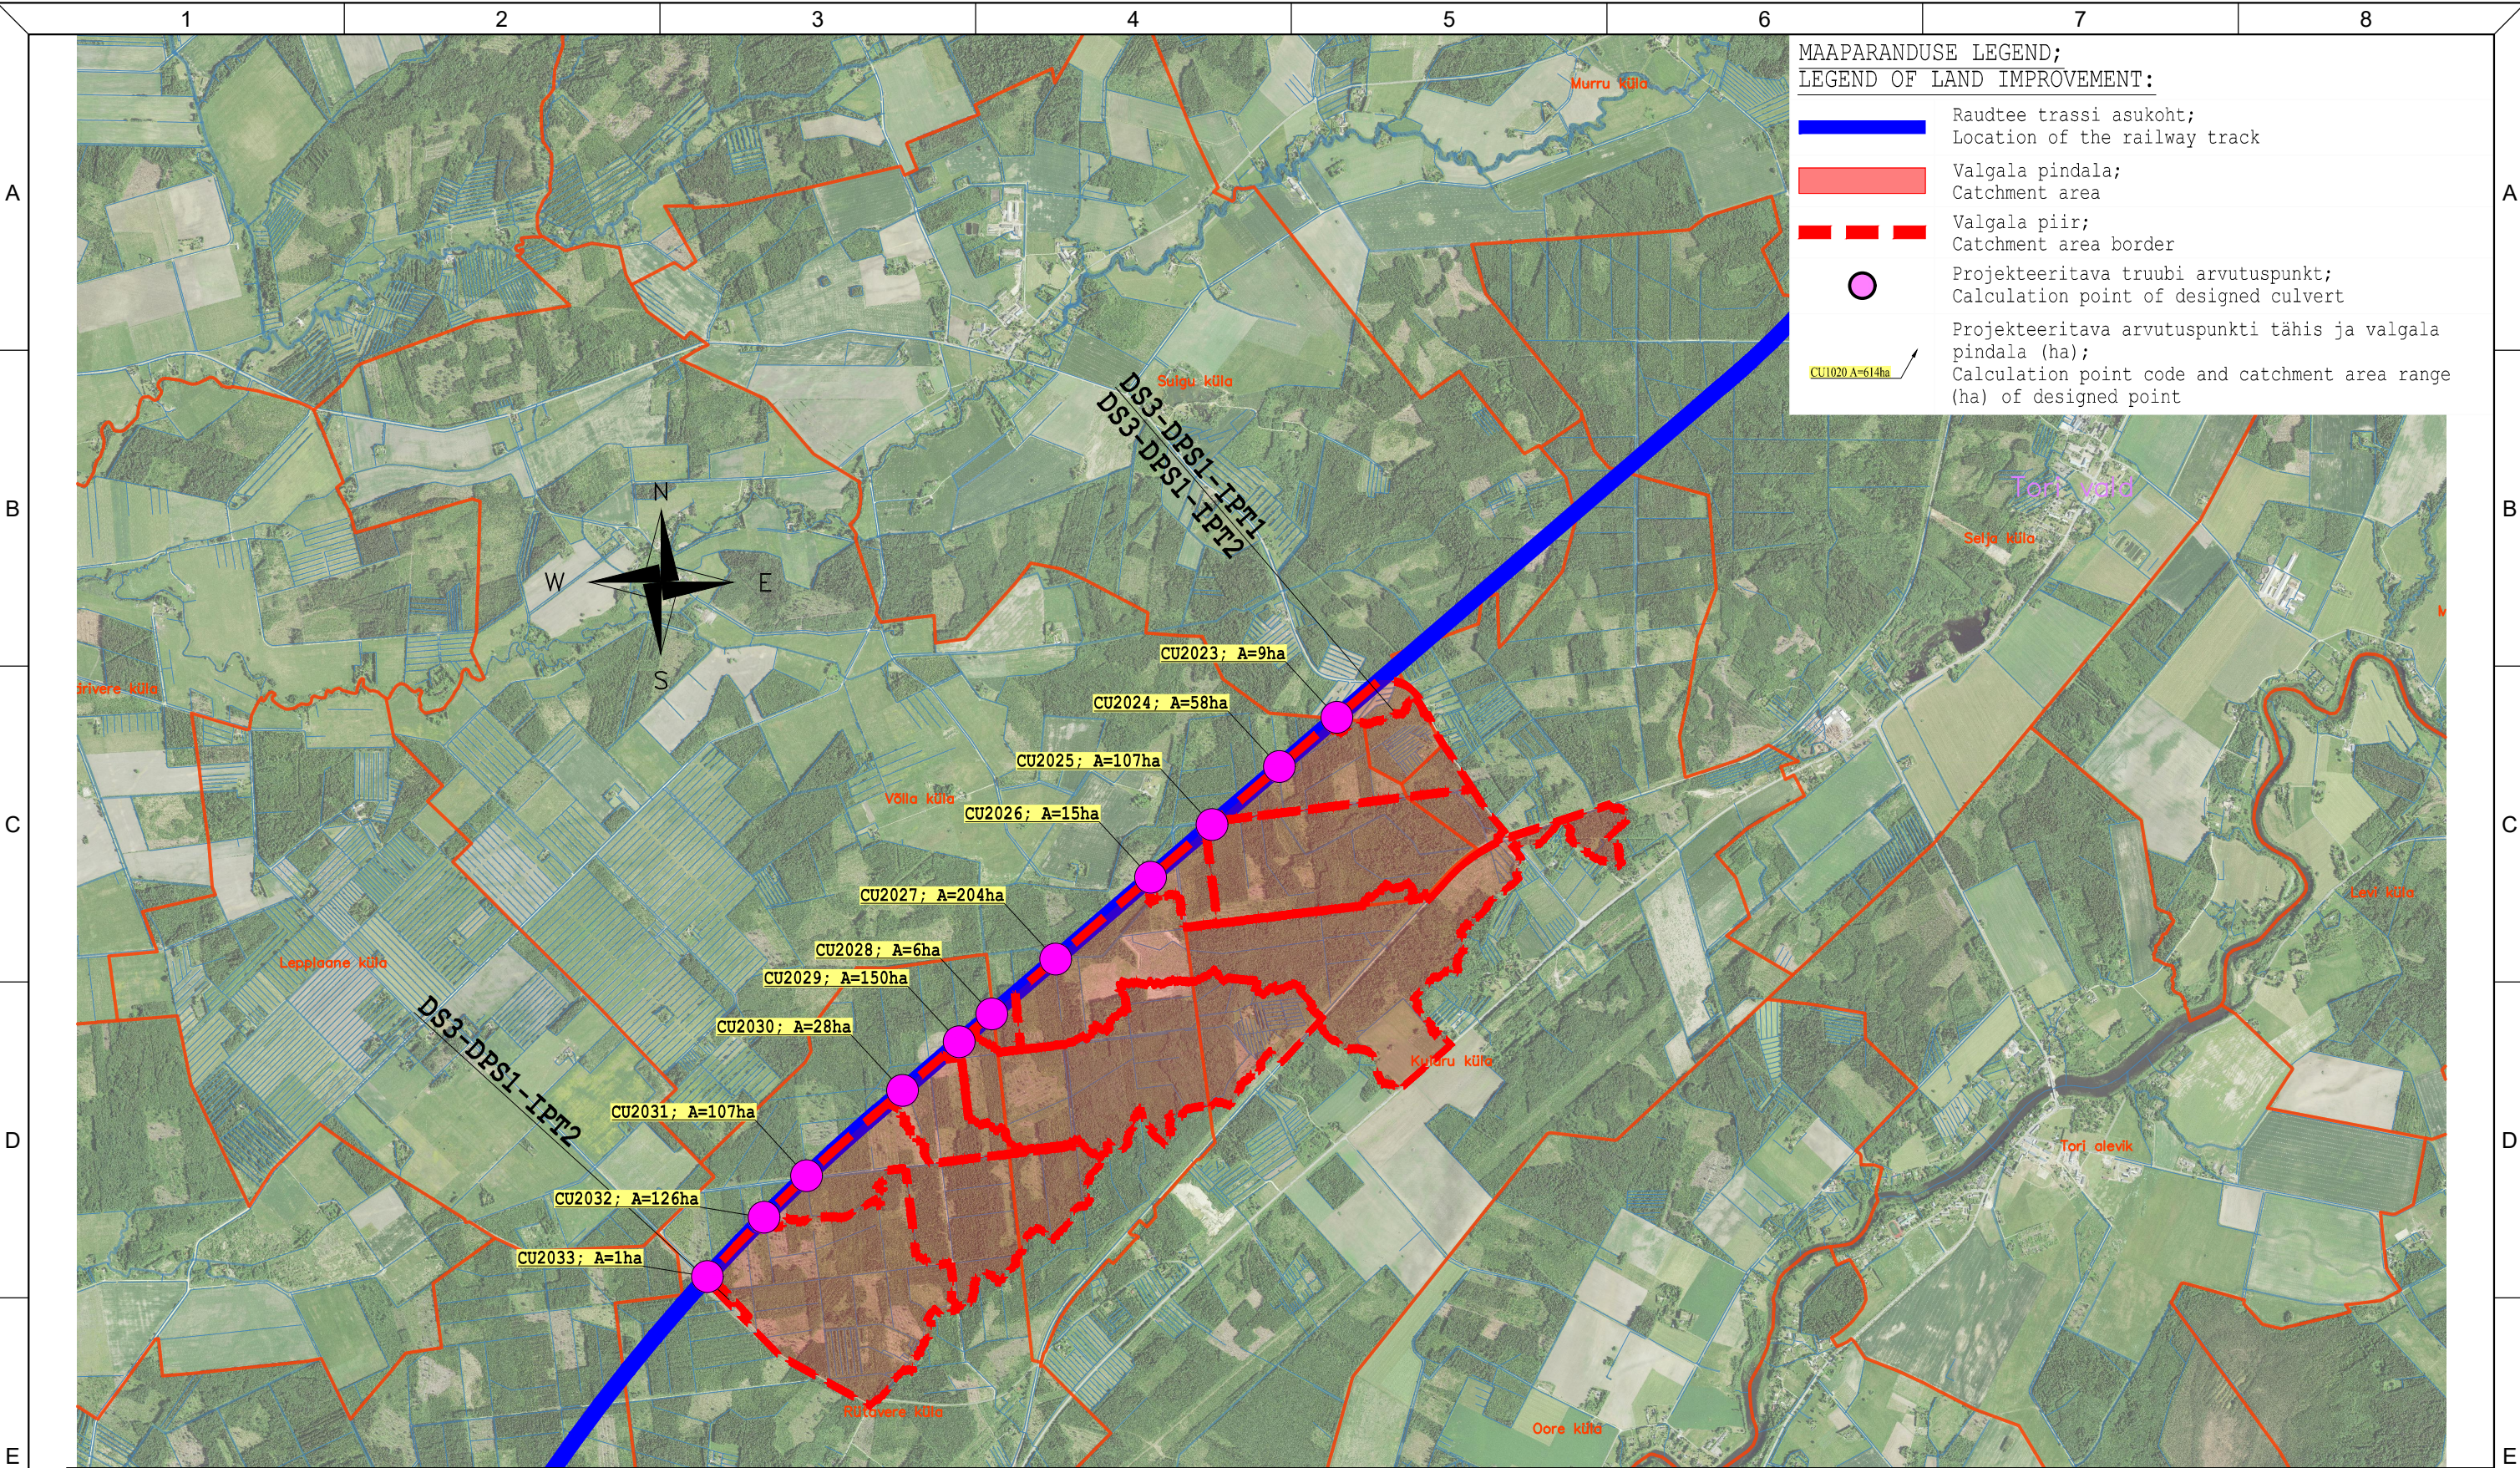

MAAPARANDUSE LEGEND;
LEGEND OF LAND IMPROVEMENT:

Raudtee trassi asukoht;
Location of the railway track

Valgala pindala;
Catchment area

Valgala piir;
Catchment area border

Projekteeritava truubi arvutuspunkt;
Calculation point of designed culvert

Projekteeritava arvutuspunkti tähis ja valgala
pindala (ha);
Calculation point code and catchment area range
(ha) of designed point

CU1020 A=614ha

REDAKTSIOONID / REVISIONS					
Nr / No.	Kuupäev Date	Kirjeldus / Description	Koostaja Originator	Kontrollija Checker	Kooskõlastaja Approver
001	2026-02-20	-	AS	KJ	

PROJEKT / PROJECT Ülemiste-Pärnu

LEPINGU NR / CONTRACT NO. 2025-K036
PROJEKTI NR / PROJECT NO. EE2100

Allianss 1 alus- ja pealisehitus
Alliance 1 sub- and superstructure

ARHIIVI NR / ARCHIVE NO.

TELLUJA / CLIENT
Rail Baltica Estonia OÜ
Veskiposti 2/1
Tallinn, Eesti
10138
Reg. Nr. 12734109

PEATÖÖVÕTJA / MAIN CONTRACTOR

GRK Eesti AS
Riia tn 142, Tartu linn 50411
Reg.No. 12579850

Sweco Sverige AB
Gjörwellsgratan 22,
Box 340 44, Stockholm 10026,
Sweden
Reg.No. 556767-9849

TSO SAS
Chemin du Corps de Garde,
Chelles 77500, France
Reg.No. 747252120

NGE CONTRACTING
11 rue Camille Desmoulins,
Issy-les-Moulineaux 92130,
France
Reg.No. 789570009

Aktsiaselts Merko
Ehitus Eesti
Riia tn 142, Tartu linn 50411
Reg.No. 12206336

Realprojekt OÜ
Tallinna 45, 71008
Viljandi, Estonia
Reg.no. 10765904

KUUPÄEV
DATE
2026-02-20

MOOTKAVA
SCALE
1:40 000

PABERI SUURUS
PAPER SIZE
A3

JOONISE STAATUS / DRAWING STATUS
WIP/TÖÖS

KOOSTAJA
ORIGINATOR
KONTROLLIJA
CHECKER
ÜLEVAAATAJA
REVIEWER
KOOSKÕLASTAJA
APPROVER

ARGO STRANTSOV
KAIRI JUURIK

NIMI
NAME
ALLKIRI
SIGNATURE
ETTEVÕTE
COMPANY

KUUPÄEV
DATE
2026-02-20

JOONISE PEALKIRI
DRAWING TITLE
Valgalade plaan / Catchment areas

PROJEKTI KOOD
PROJECT CODE
EE2100

KOOSTAJA
ORIGINATOR
REA

OSA/SÜSTEEM
VOLUME/SYSTEM
ME2080

TASE/SÜSTEEM
LEVEL/SYSTEM
UT

DOK.TÜÜP
DOC.TYPE
DR1

DISTSIPLIN
DISCIPLINE
U

RBR.KOOD
RBR CODE
DR

KOHALIK.KOOD
LOCAL CODE
VK

PROJEKTI ETAPP
PROJECT STAGE
PD/EP

LEHE PEALKIRI
SHEET NAME
EE2100-REA-ME2010-UT-DR1-U-00002

LEHE NUMBER
SHEET NUMBER
1/1

REVISION
REVISION
001