



Tingmärgid:

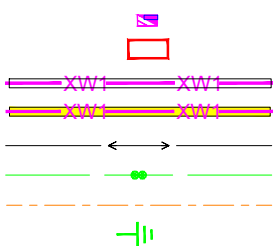

- Projekteeritud liitumiskilp (sinisega kilpide tegelik suurus)
- Projekteeritud puurimiskaevik
- Projekteeritud madalpinge maakaabelliin (x-kaablite arv)
- Projekteeritud madalpinge maakaabelliini paigaldus kinniselt (x-kaablite arv)
- Olemasolev madalpinge maakaabelliin
- Olemasolev sidetrass
- Kinnistu piir
- Projekteeritud maanduspaigaldis

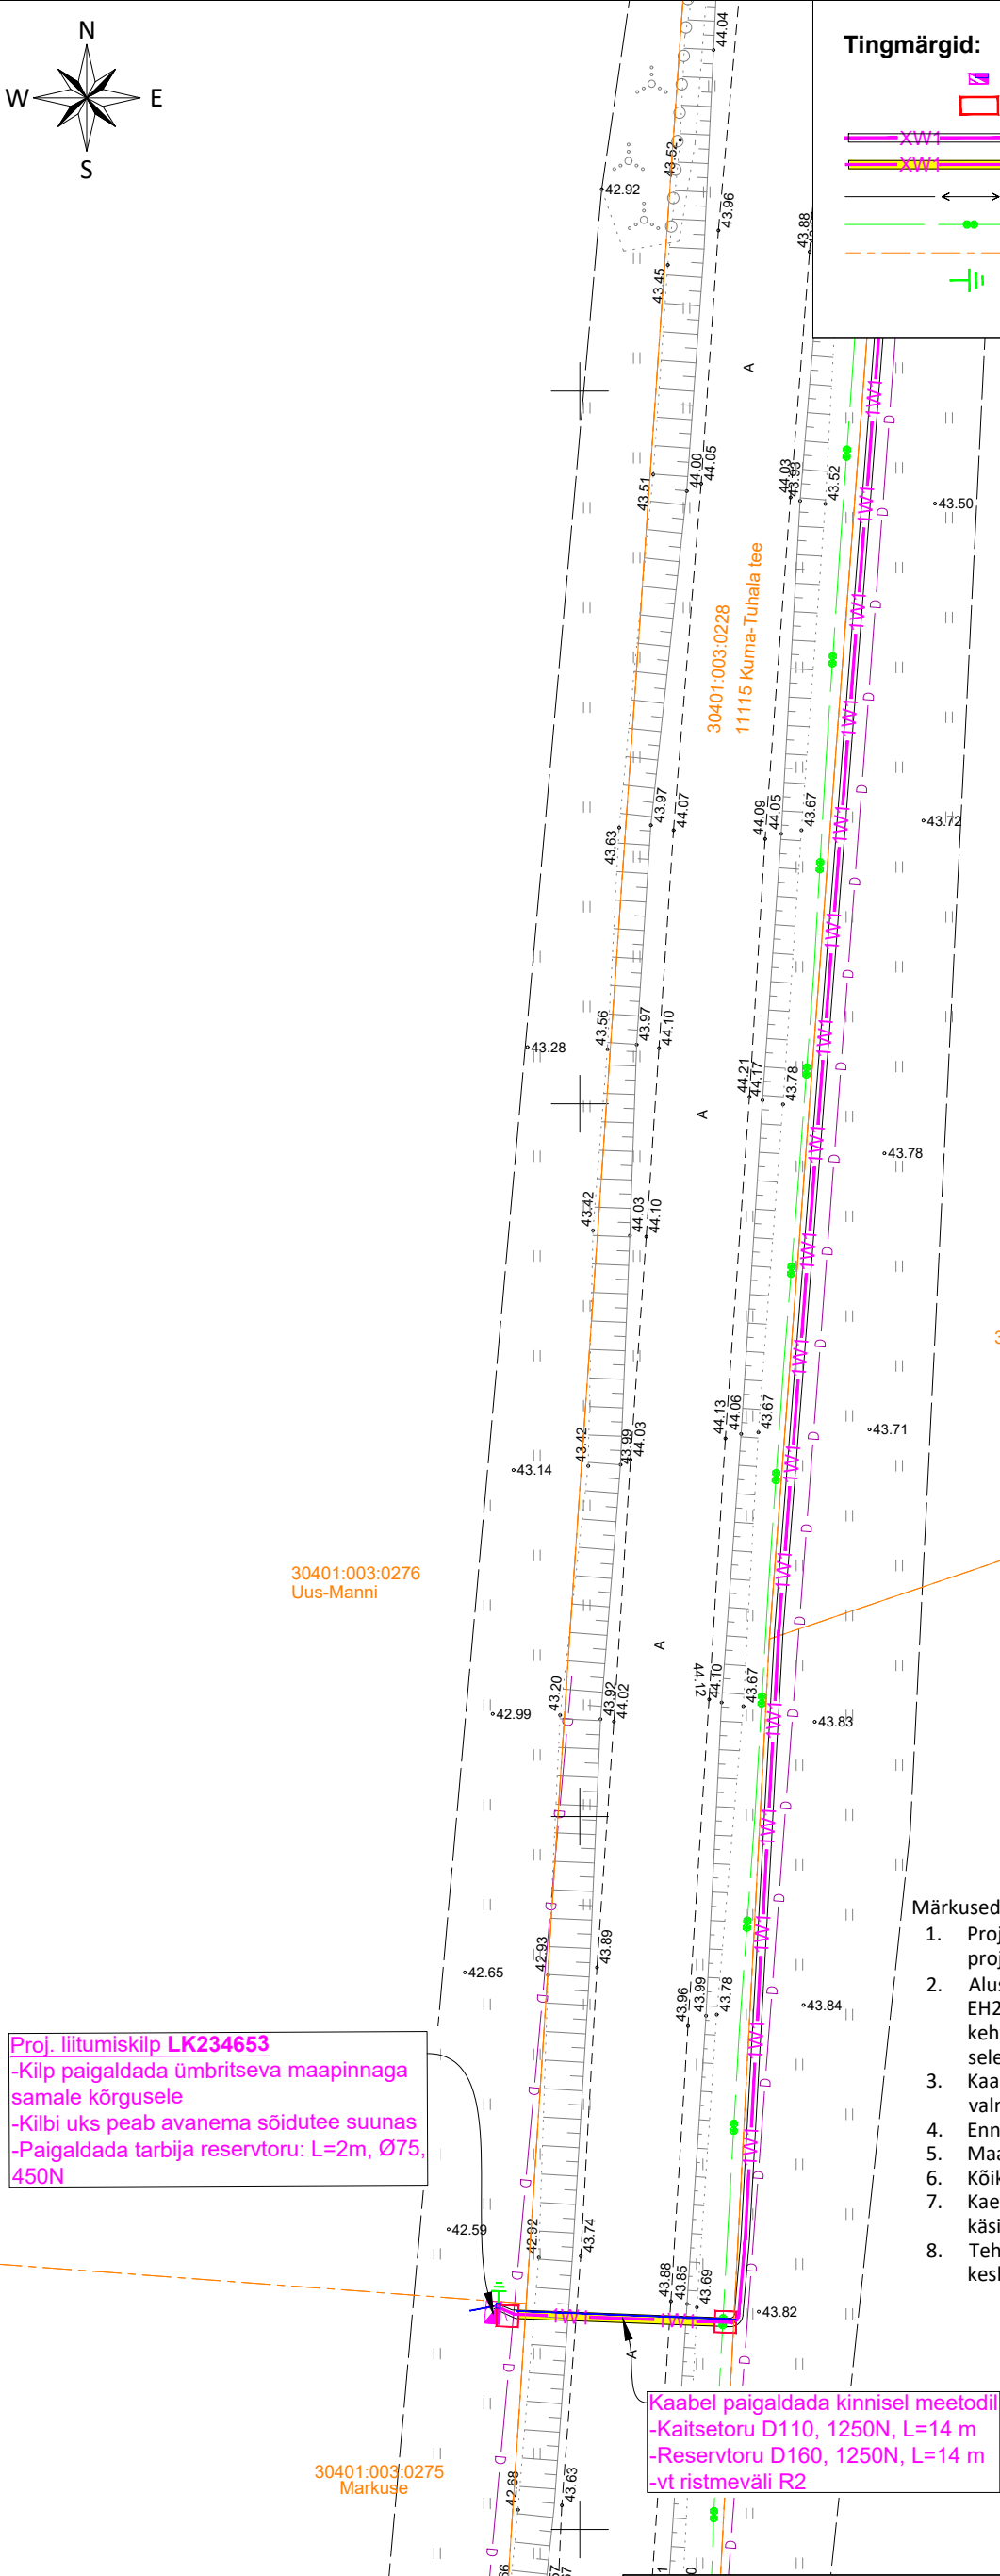

Proj. liitumiskilp LK234653
-Kilp paigaldada ümbritseva maapinnaga samale kõrgusele
-Kilbi uks peab avanema sõidutee suunas
-Paigaldada tarbija reservtoru: L=2m, Ø75, 450N

Kaabel paigaldada kinnisel meetodil
-Kaitsetoru D110, 1250N, L=14 m
-Reservtoru D160, 1250N, L=14 m
-vt ristmevali R2

Märkused:

1. Projekt on teostatud digitaliseeritud alusplaanile vastavalt Elektrilevi OÜ poolt väljastatud projekteerimisülesandele nr 486420.
2. Alusplaanina on kasutatud Kirjanurk OÜ „Geodeetiline alusplaan“ (töö nr. 13172G, 01.2026). Kõrgused EH2000 süsteemis ja koordinaadid L-EST 97 süsteemis. Kaablite ja elektriseadmete paigaldamisel järgida kehtivates normdokumentides sätestatud ja valmistajatehase nõudeid. Normdokumentide nimekirja vt. seletuskirjast.
3. Kaablite ja elektriseadmete paigaldamisel järgida kehtivates normdokumentides sätestatud ja valmistajatehase nõudeid. Normdokumentide nimekirja vt. seletuskirjast.
4. Enne ehitustööde algust tuleb projekteeritud kaablitrassi asukoht looduses maha märkida.
5. Maakaabel paigaldada vastavalt joonisel viidatule.
6. Kõik trassid on kooskõlastatud maaomanikega ning teiste kommunikatsioonide valdajatega.
7. Kaevetöö tegemisel juurestiku kaitsealal paigaldatakse puudele tüvekaitsed ning kaevetöö tehakse kas käsitsi või kinnisel viisil sügavamal kui 1m.
8. Tehnovõrkude paigaldamist segavate üle 4cm läbimõõduga puujuurte läbilõikamine kooskõlastatakse keskkonnaametiga. Peenemad juured lõigatakse läbi sirgelt terava lõikevahendiga.

Tellija: Elektrilevi OÜ			Address: Päevalille 2-2, Ülenurme, Tartumaa; 61714	Kuupäev: 07.10.2026
Töö nimetus: Markuse kinnistu liitumine elektrivõrguga, Nabala küla, Kiili vald, Harju maakond LC3317.Tööprojekt			MTR: TEL002388	Töö nr: 25-11
			Reg. nr: 12688881	Joonise nr: 01-02
			Telefon: +372 53726646	Mõõtkava: M1:500 A3
			E-mail: andres.pukka@elram.ee	
Joonise nimetus: Asendiplaan		Projekteerija: Andres Pukka		
		Kontrollis: Jaanus Kaldoja		