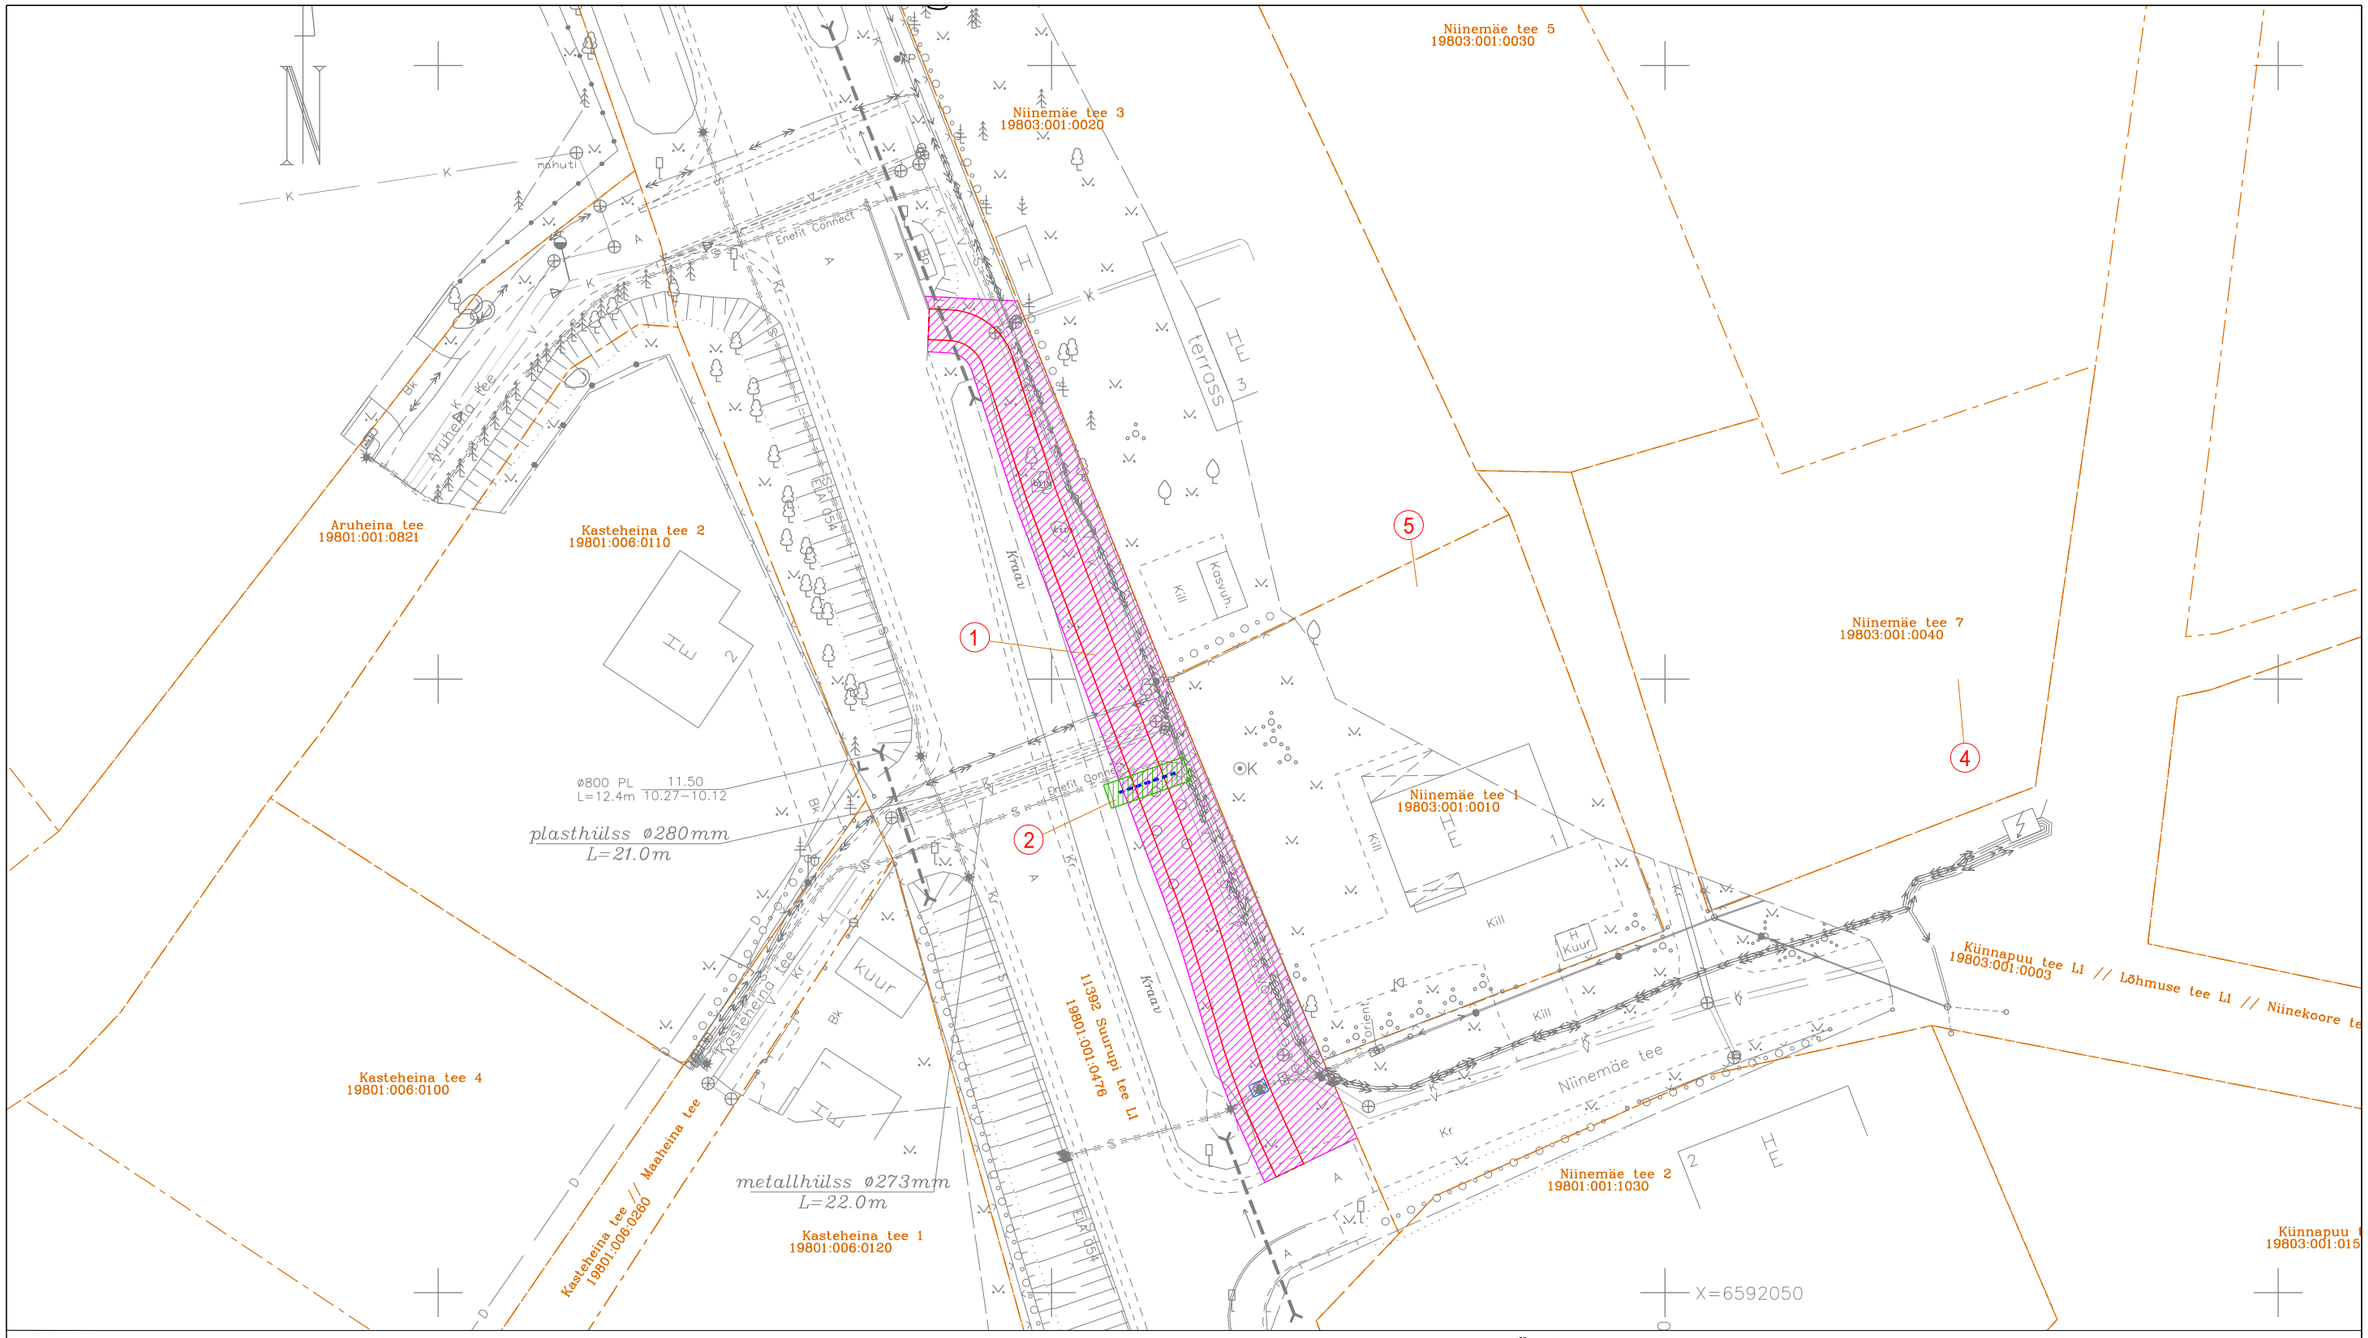

IKÕ ala Pos nr (plaanil)	Kinnistu number	Katastriüksuse tunnus, nimi ja sihtotstarve	IKÕ ala pindala m^2	Ehitis/tehnovõrk
1	5779250	19801:001:0476 11392 Suurupi tee L1 100% transpordimaa	525 m^2	jalgtee
2	5779250	19801:001:0476 11392 Suurupi tee L1 100% transpordimaa	14 m^2	sademeveetoru

LEPPEMÄRGID

- KATASTRIÜKSUSE PIIR
- PROJEKTEERITUD ASFALTKATTE SERV
- PROJEKTEERITUD TRUUP
- PROJEKTEERITUD SIDEKAEV
- (1) IKÕ SEADMISE ALA POSITSIOONI NUMBER
- IKÕ SEADMISE ALA JALGTEE EHITAMISEKS
- IKÕ SEADMISE ALA TRUUBI EHITAMISEKS

MÄRKUSED:

1. Geodeetiline alusplaan koostatud Tinter-Projekt OÜ poolt märts 2026 töö nr 12-26-GEO.
Maa-ala on möödistatud riiklikus koordinaatide süsteemis LEst'97 ja kõrgused antud EH2000 kõrguste süsteemis.

Tinter-Projekt OÜ
Turu 34, 51004 Tartu
Reg 10149499
Tel. 5221106
info@tinterprojekt.ee

Amet:	Nimi:	Allkiri:
Projektijuht	Indrek Lensment	
Projekteerija:	Arvo Vahtra	

Töö nimetus:	Harku vald Suurupi tee jalgtee ehitus riigitee 11392 km-il 2,53-2,62 Põhiprojekt
Töö Tellija:	Harku Vallavalitsus
Joonise nimetus:	Isikliku kasutusõiguse seadmise plaan

Kuupäev:	Joonise number:	Staadium:	Mõõtkava:	Töö nr:
12.05.2026	4	PP	1:500	16-26-TP

TINTER-PROJEKT