



	Toode	Kogus
	186	5
	331	10
	674	7
	675	2
	676	2
	811	2
	812	2
	814	2
	891b.	2
	893 "VÕISTLUS"	5
	KT700x1050	4
	Post 1.5m	30
	reguleerija	3

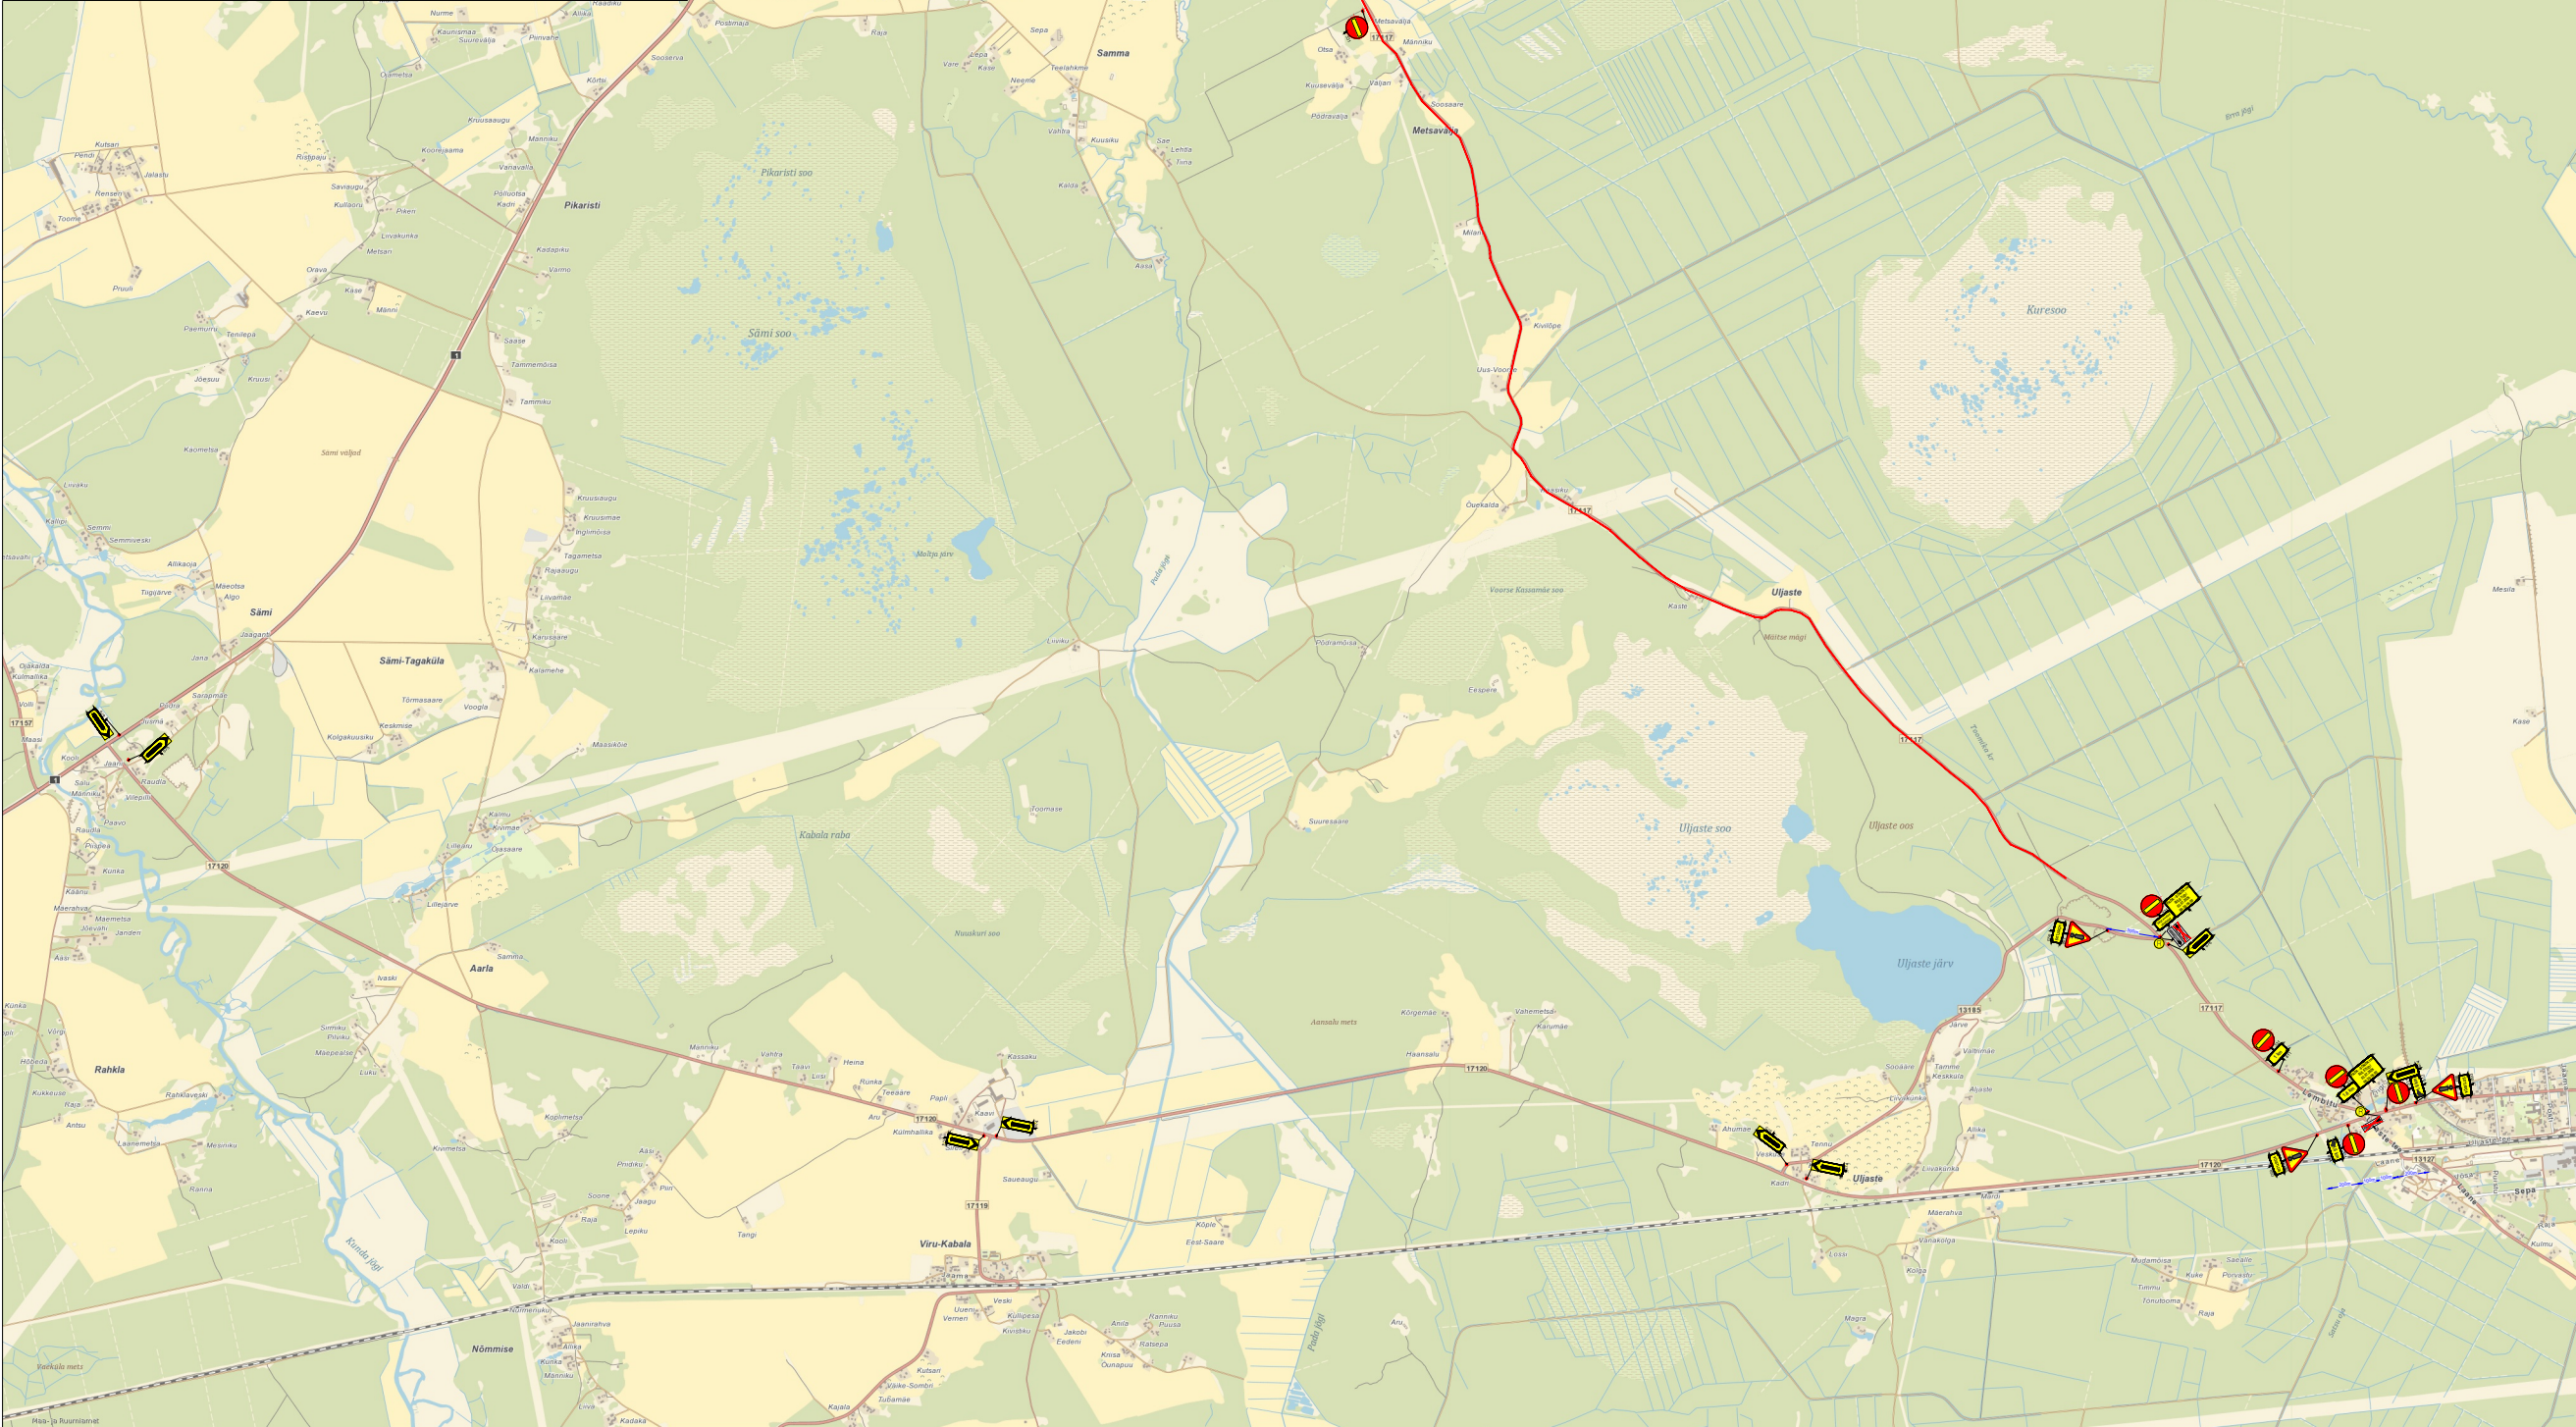

MÄRKUS: Märkide paigaldamisel lähtuda antud tüüpskeemist

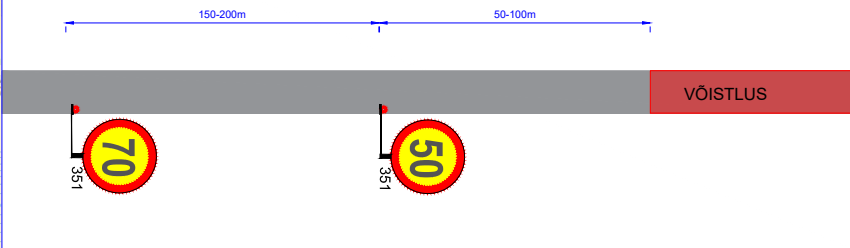

Ramudden OÜ, Reg. kood 12969700
Artelli 16/18, Tallinn.
Telefon: +372 622 9530 E-post:info@ramudden.ee

Projekti nimetus:
Drivestonia 2026

Joonise nimetus:
Ajutine liikluskorraldus

Objekti asukoht:
Riigitee nr 17117 km 0.5-10, Ida-Viru maakond

- Märkused:
- Sulgemisest teavitavad tahvlid paigaldada vähemalt 3 ööpäeva enne sulgemist
 - AKÖL: 100 autot ööpäevas, sõiduautosid 88%

Kuupäev	Töö nr.	Joonise nr.
29.01.2026	IST260120-1	4

Tellija	M1 OÜ Henri Murakas, +372 5647 3988, henri.murakas@gmail.com
---------	--

Cad proj. T. Toome, Tel: +372 5699 6991

Kutsetunnistus nr. 193489 T. Rämmel
Tegevusluba nr ELK000084

TINGMÄRGID:

-  Võistlustrass
-  Ajutine liiklusmärk
-  Ajutine liiklusmärgi post
-  Ol.olev liiklusmärk
-  Ol.oleva liiklusmärgi post
-  Reguleerija