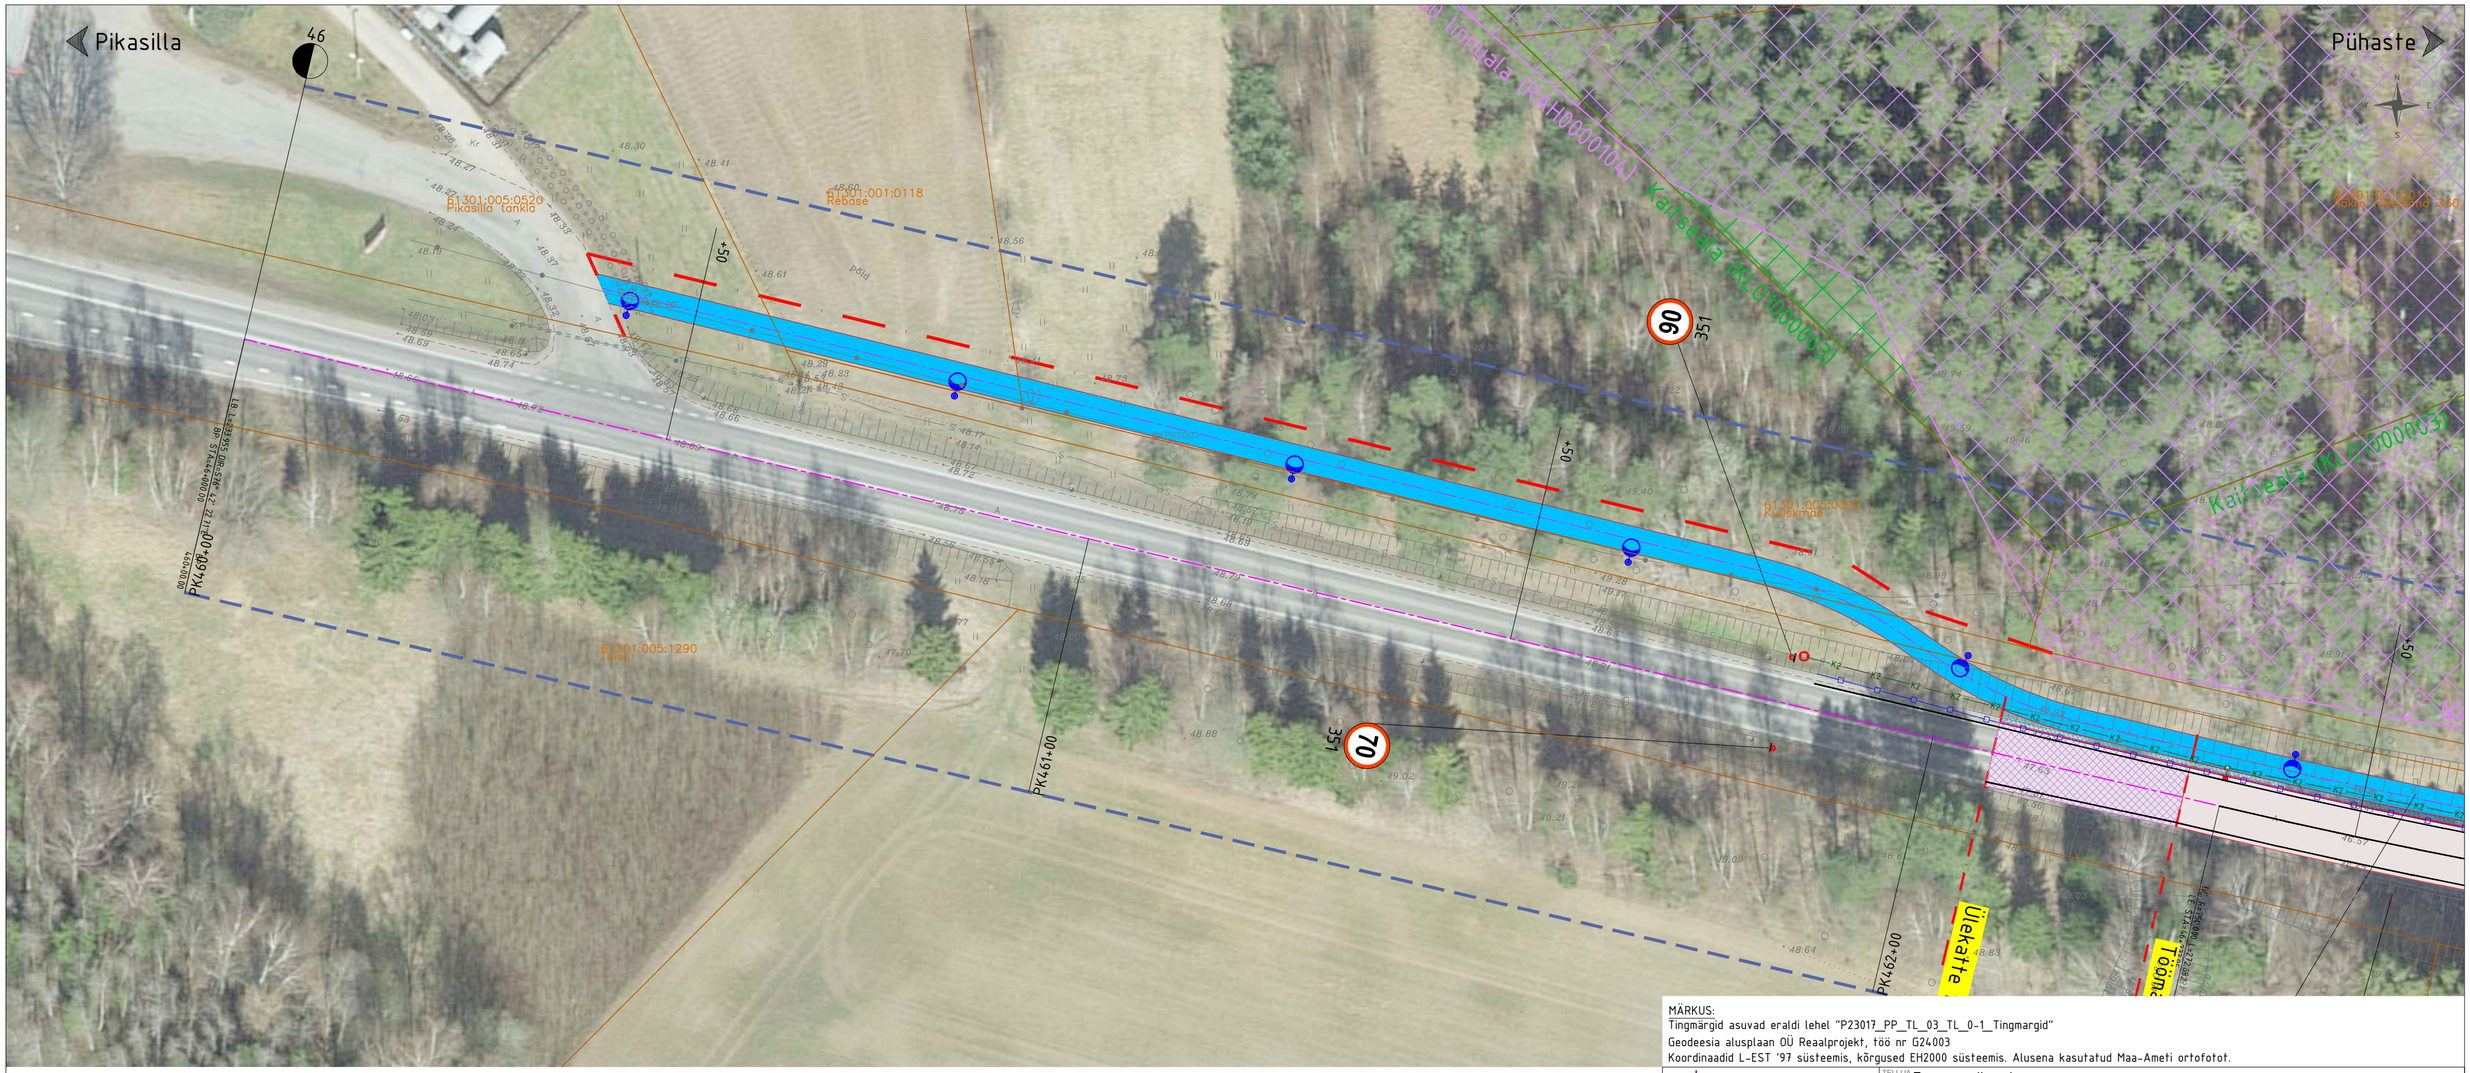

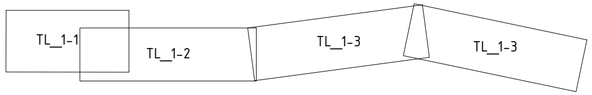

MÄRKUS:
Tingmärgid asuvad eraldi lehel "P23017_PP_TL_03_TL_0-1_Tingmargid"
Geodeesia alusplaan OÜ Reaalprojekt, töö nr G24003
Koordinaadid L-EST '97 süsteemis, kõrgused EH2000 süsteemis. Alusena kasutatud Maa-Ameti ortofotot.

SELEKTOR
Selektor Projekt OÜ
reg kood 12503887
Pärnu mnt 186, Tallinn, 11314
Tel 56 565 000, selektor@selektor.ee
MTR reg. nr : EEP003348
TEL002841

TELLIJA	Transpordiamet						
OBJEKT	Riigitee nr 52 Viljandi–Rõngu km 46,845 asuva Pikasilla silla põhiprojekt						
LÕIK	km 46,3–47,3						
INSENER	L. Aruvee	ALLKIRI	KUUPÄEV	11.09.2024	JOONISE NIMETUS	Asendiplaan ja liikluskorraldus	
VASTUTAV INSENER	E. Potisepp	ALLKIRI	KUUPÄEV	11.09.2024	PROJ NR	JOONISE NR	PROJ ETAPP	MÕÕTKAVA	REV
INSENER	T. Jõe	ALLKIRI	KUUPÄEV	11.09.2024	P23017	TL_1-1	PP	1:500	0