


Isikliku kasutusõigusega seadmise plaan

M 1:500

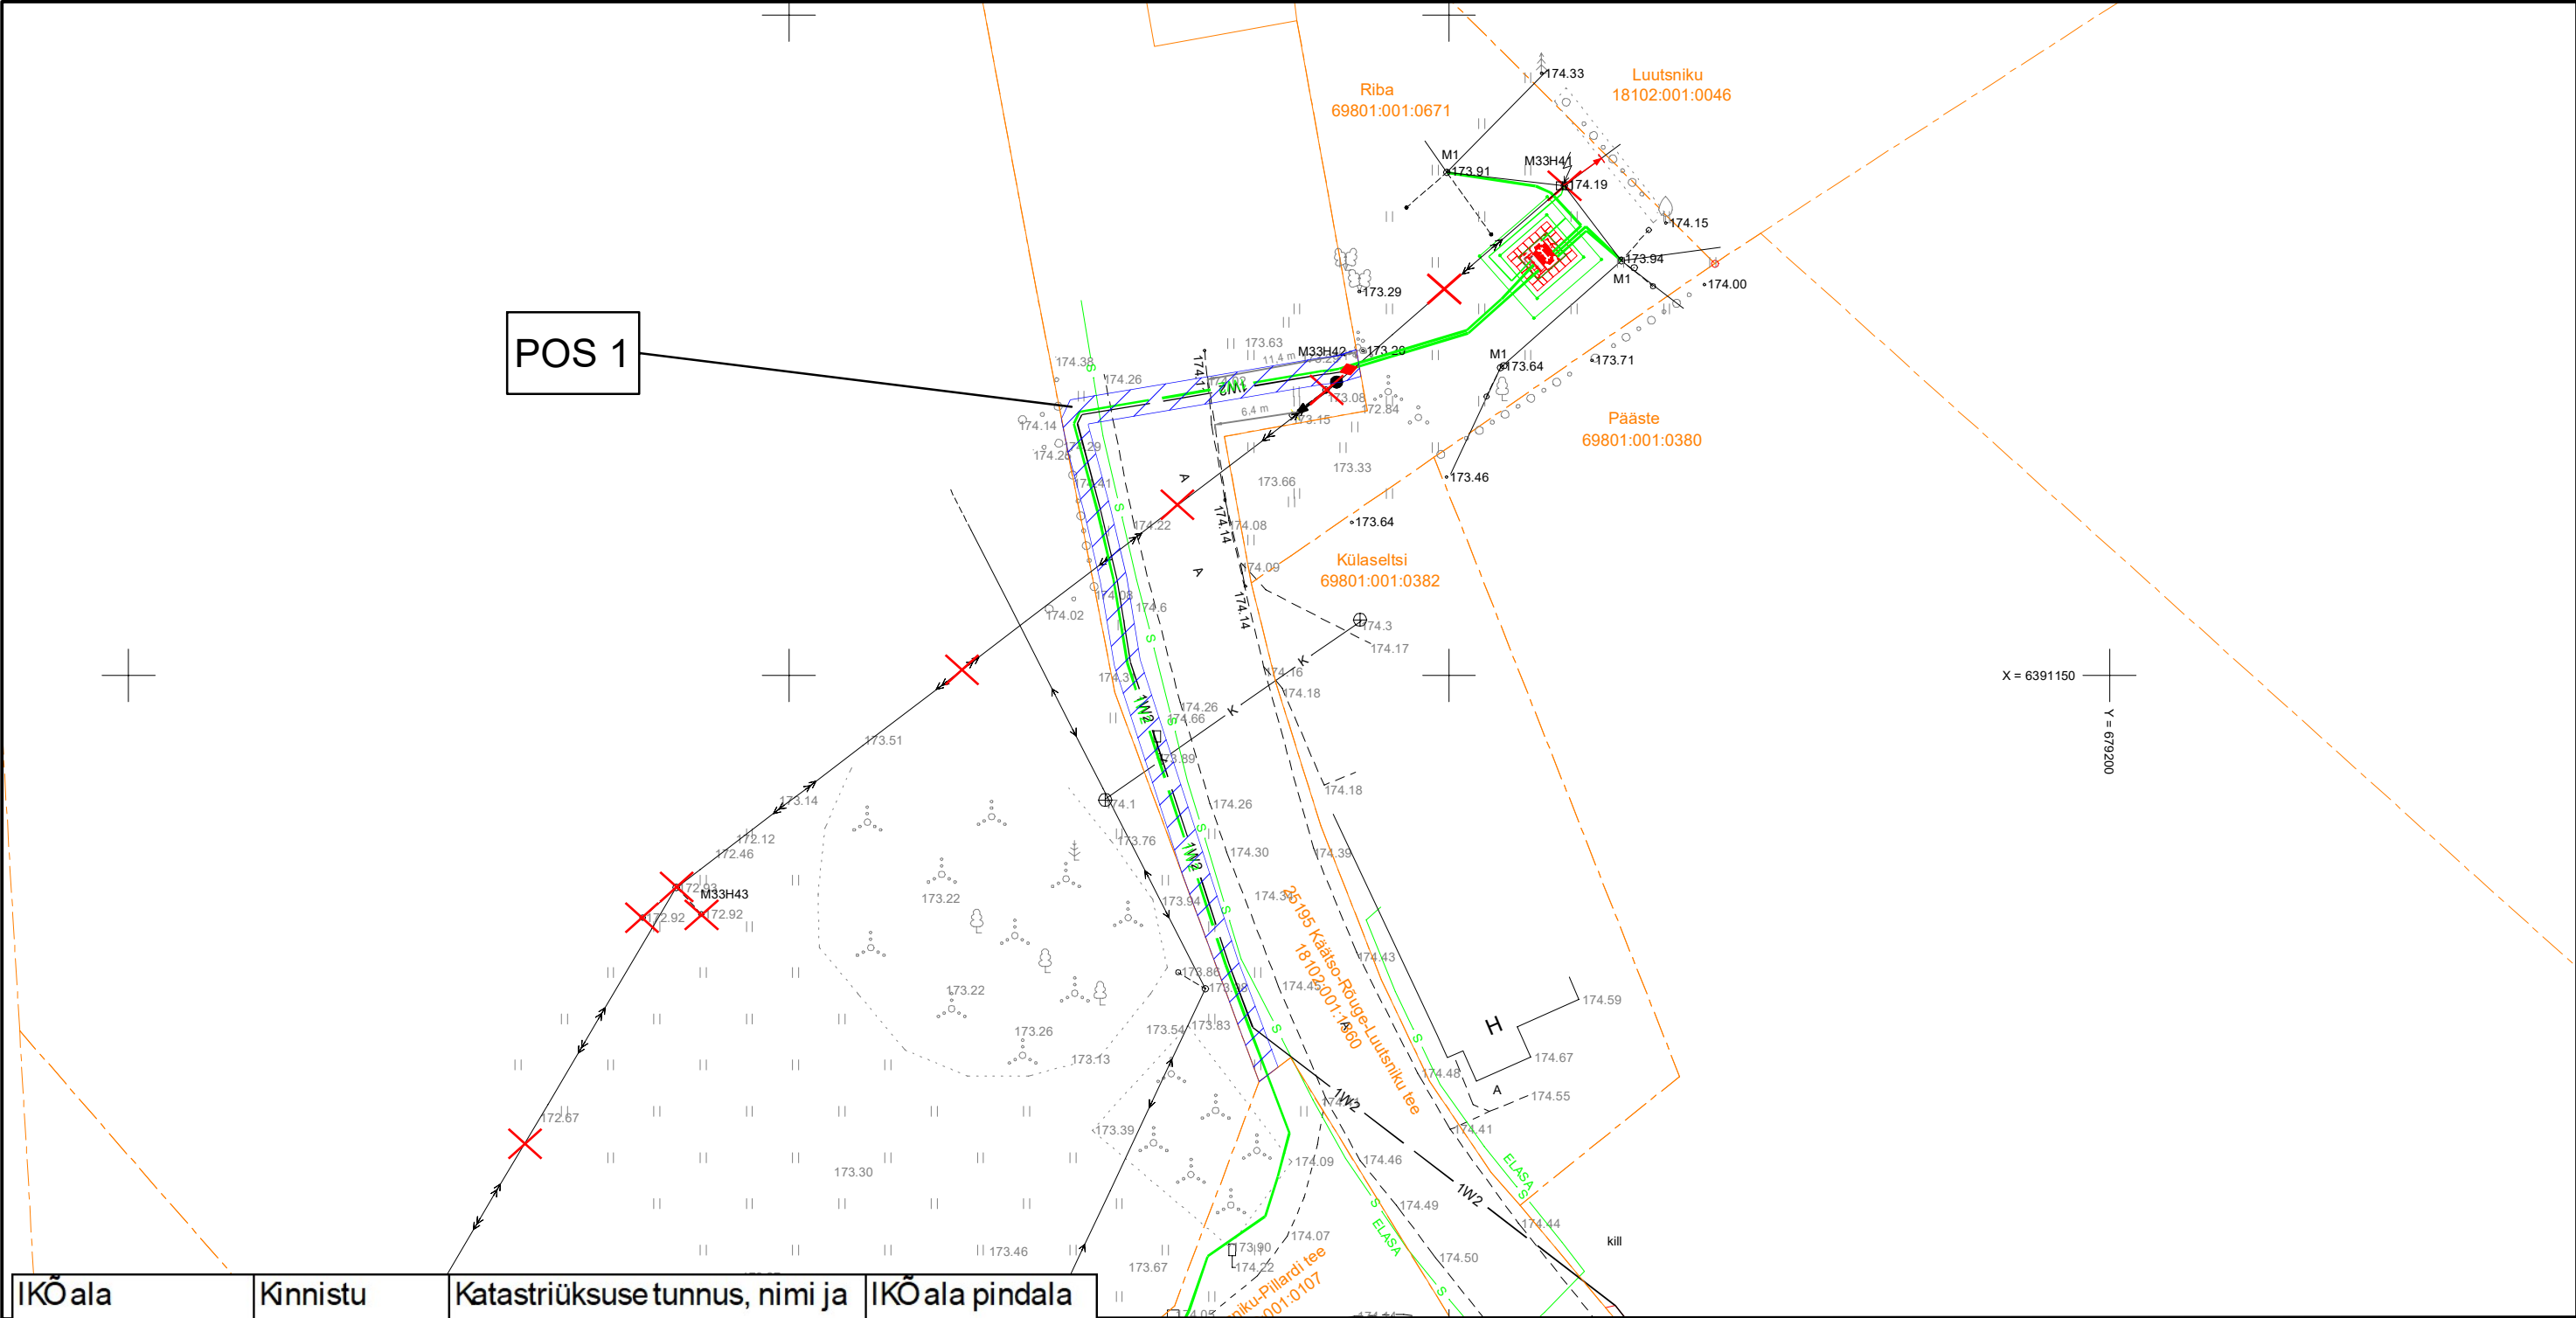

IKÕ ala Pos nr (plaanil)	Kinnistu registriosa nr	Katastriüksuse tunnus, nimi ja sihtotstarve	IKÕ ala pindala m2
POS1	7548850	25195 Käätsa-Rõuge-Luutsniku tee, Luutsniku küla 18102:001:1360 transpordimaa	144m2

