


TALUMISKOHUSTUSEGA KOORMATAVA ALA PLAAN
 Lääne-Viru maakond, Kadrina vald, Kadapiku küla, 17152 Vohnja-Kadrina tee, registriosa nr. 4017750
 M 1:250

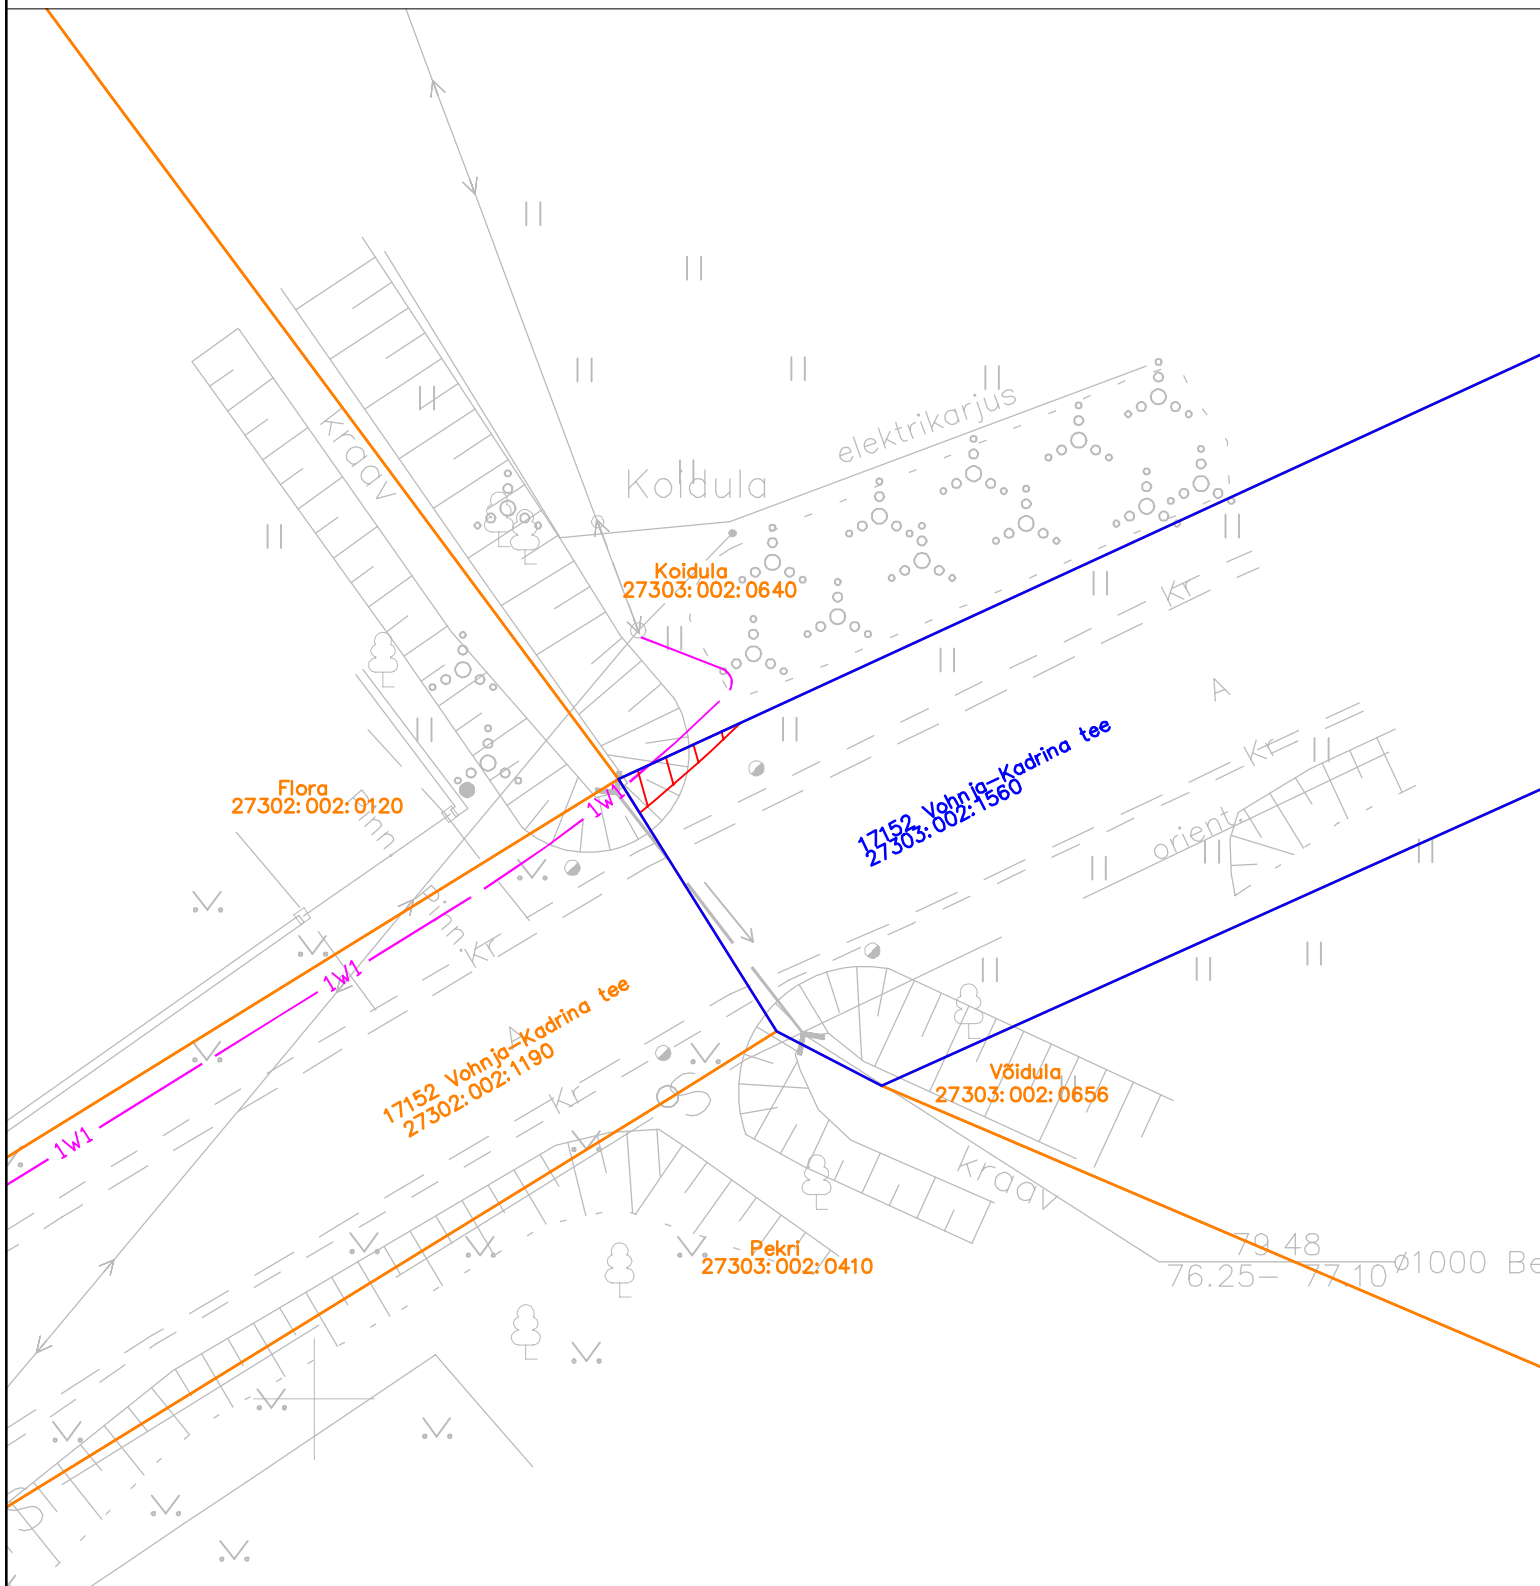

Talumiskohustusega koormatava ala pindala 3m²
 Elektrimaakaabli pikkus 1m
 Elektrimaakaabli kaitsevöönd 1m mõlemale poole telge

Projekt nr. LC3949
 Leonhard Weiss OÜ
 Projekteerija Jelena Laidoner

- 1W1 — — Elektrimaakaabel
- — Kinnistu piir
- — Koormatava kinnistu piir
- ▭ — Talumiskohustusega koormatav ala