


TALUMISKOHUSTUSEGA KOORMATAVA ALA PLAAN
 Lääne-Viru maakond, Kadrina vald, Kadapiku küla, 17152 Vohnja-Kadrina tee, registriosa nr. 3924450
 M 1:500

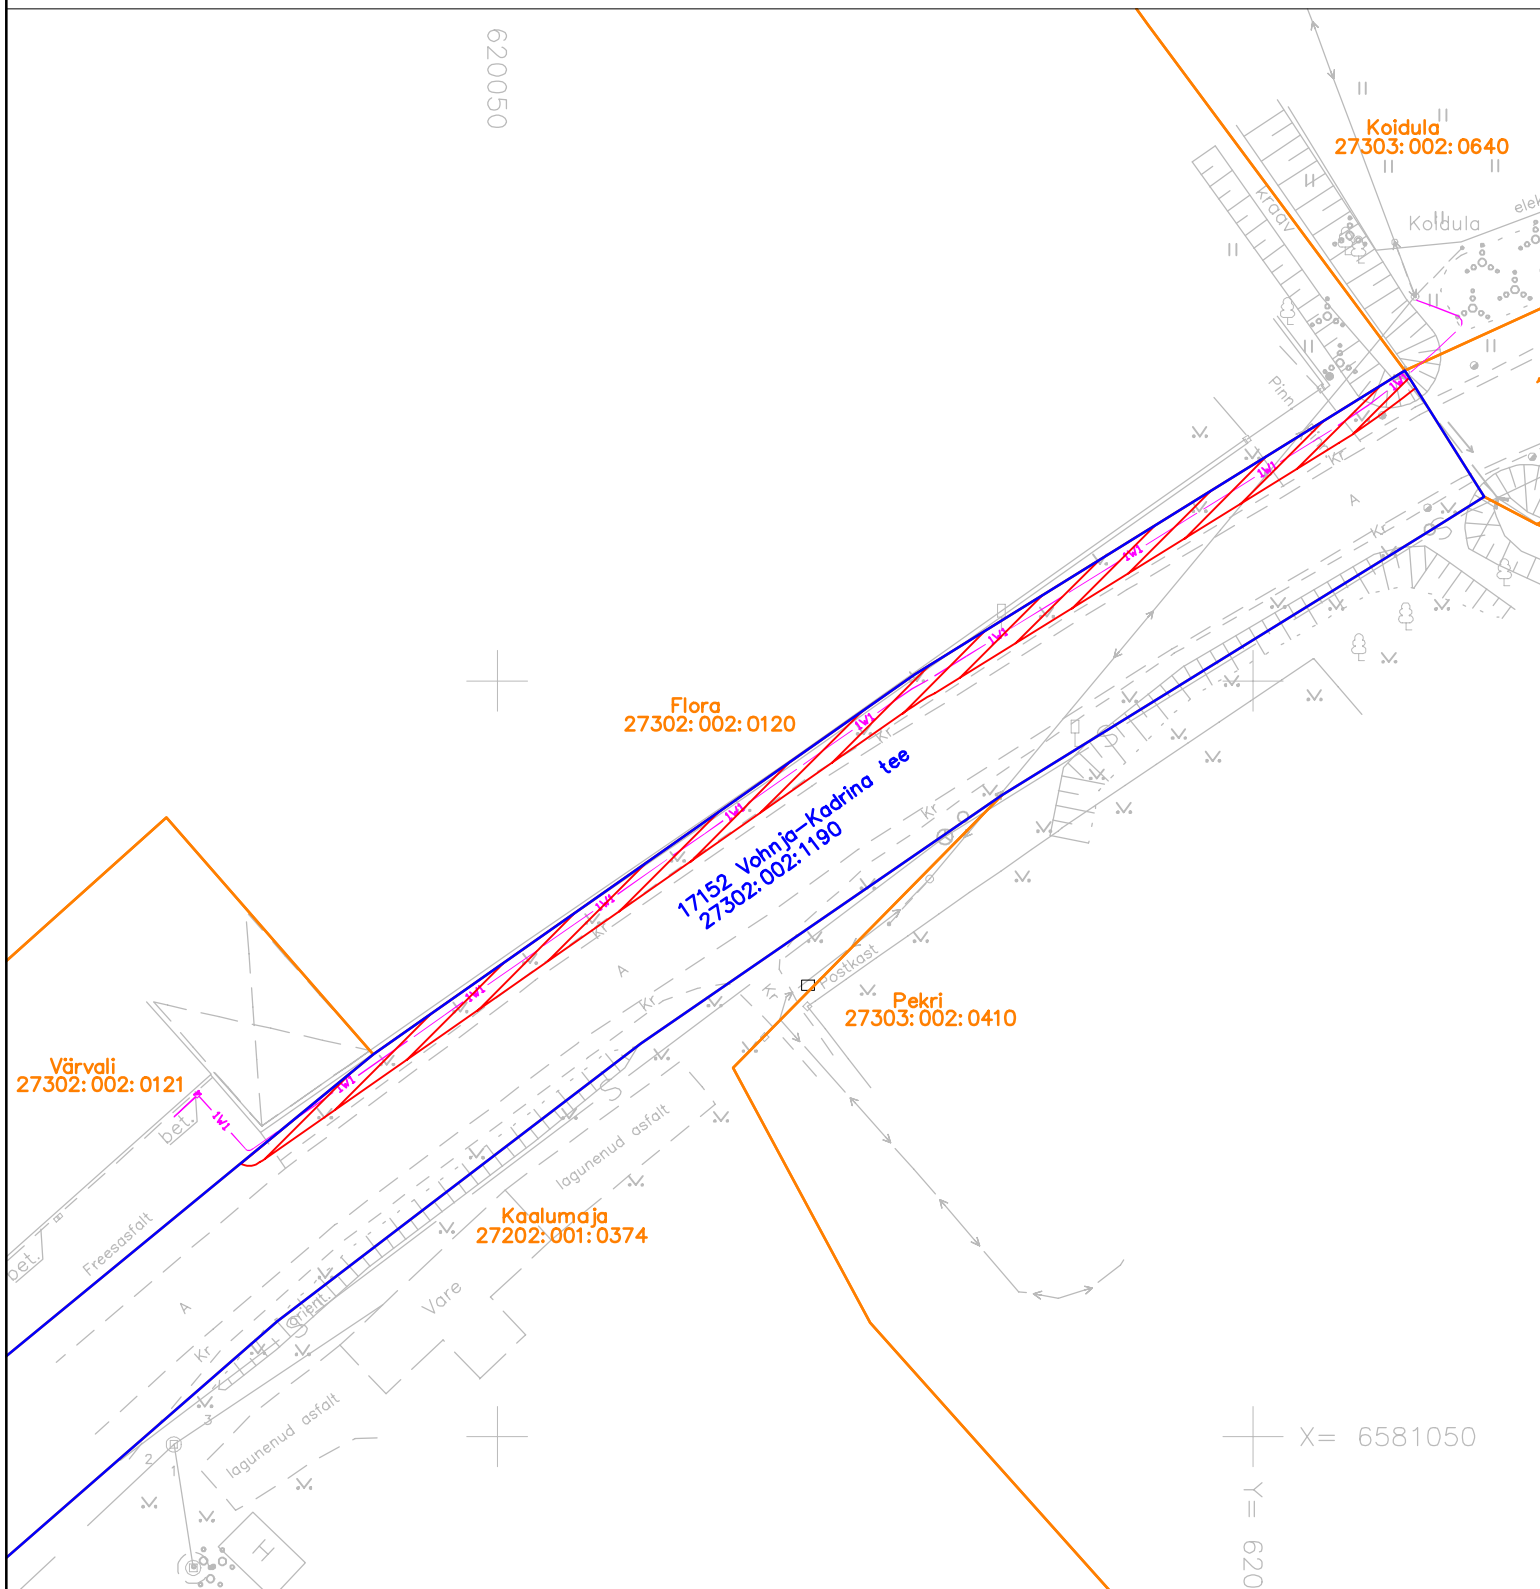

Talumiskohustusega koormatava ala pindala 149m²
 Elektrimaakaabli pikkus 89m
 Elektrimaakaabli kaitsevöönd 1m mõlemale poole telge

- - Elektrimaakaabel
- - Kinnistu piir
- - Koormatava kinnistu piir
- Talumiskohustusega koormatav ala

Projekt nr. LC3949
 Leonhard Weiss OÜ
 Projekterija Jelena Laidoner