


Legend

- Rekonstrueeritav tee
- Maa-ameti tervikteed
- MPS ehitised
- Riigi hallatav eesvool
- MPS eesvool
- Põhikaardi kraavid
- Eraldised
- Kvartalid
- Katastriüksused
- RMK katastriüksused

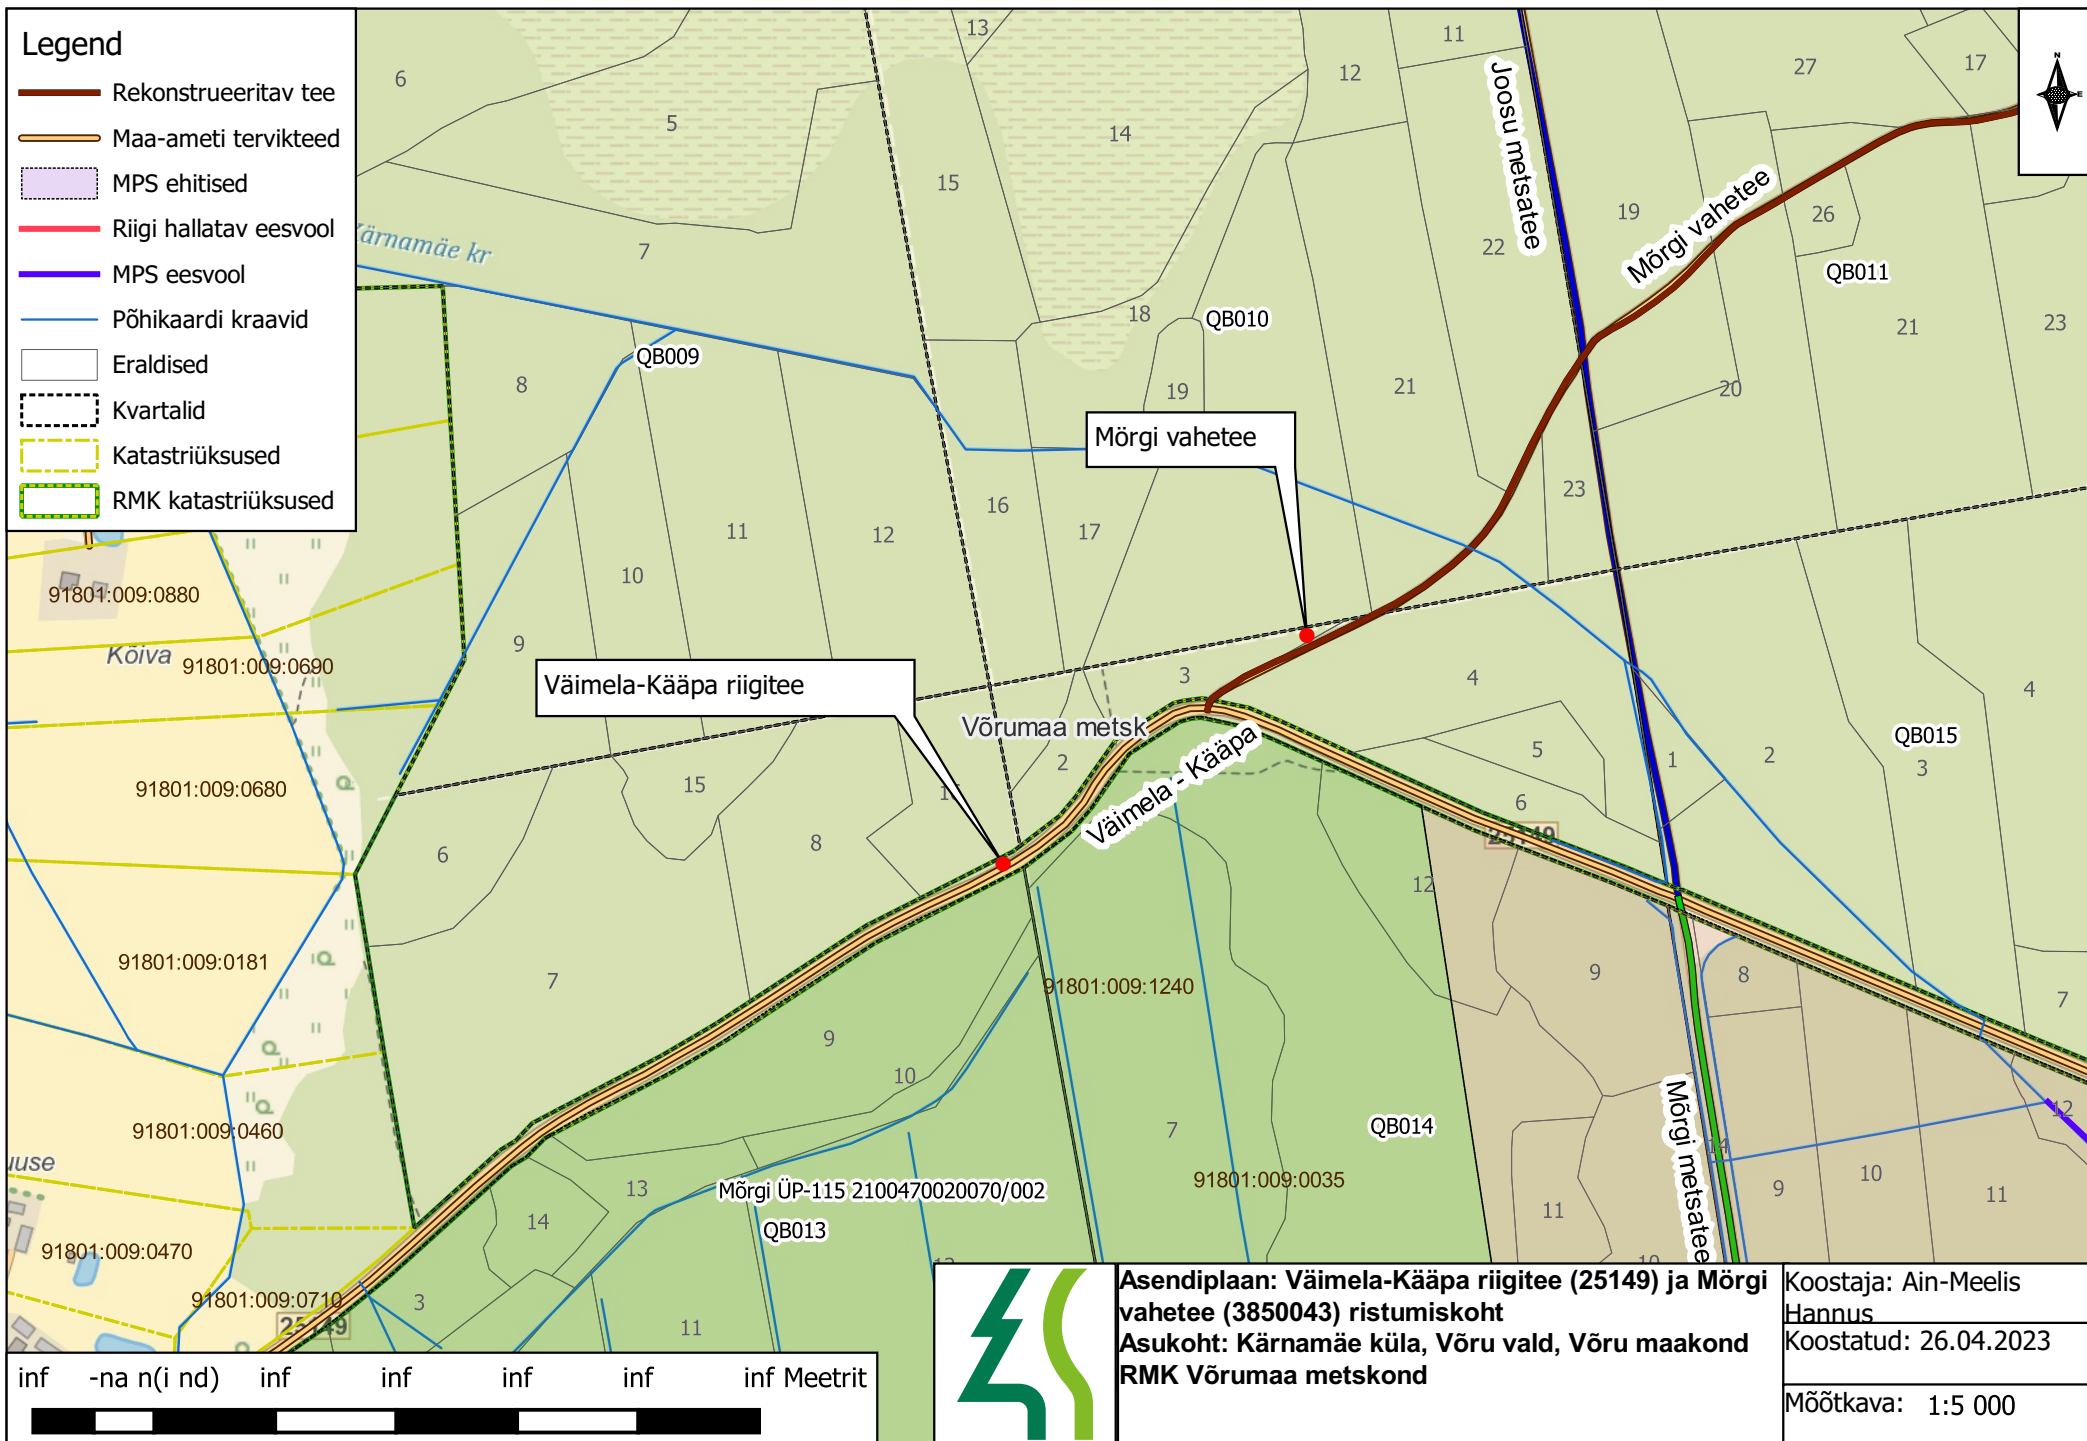

Asendiplaan: Väimela-Kääpa riigitee (25149) ja Mõrgi vahetee (3850043) ristumiskoht
Asukoht: Kärnamäe küla, Võru vald, Võru maakond
RMK Võrumaa metskond

Koostaja: Ain-Meelis Hannus
 Koostatud: 26.04.2023
 Mõõtkava: 1:5 000