



Parkla pikiprofiil (riigitee liitumiskohast)
Pikiprofiil on tehtud vastavalt olemasoleva tee profilile!

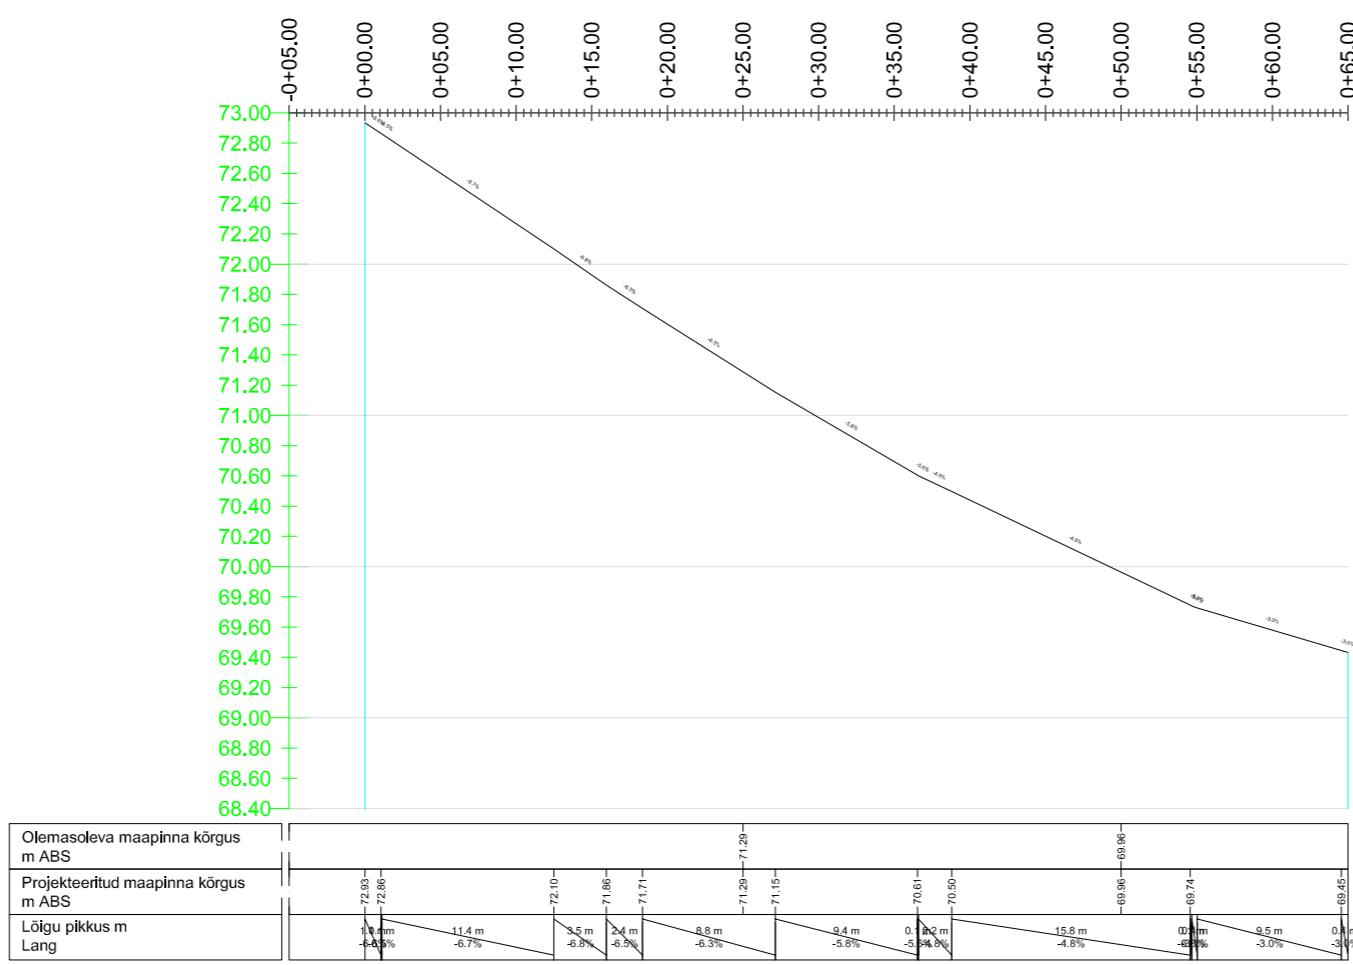

Kraav/nõva pikiprofiil

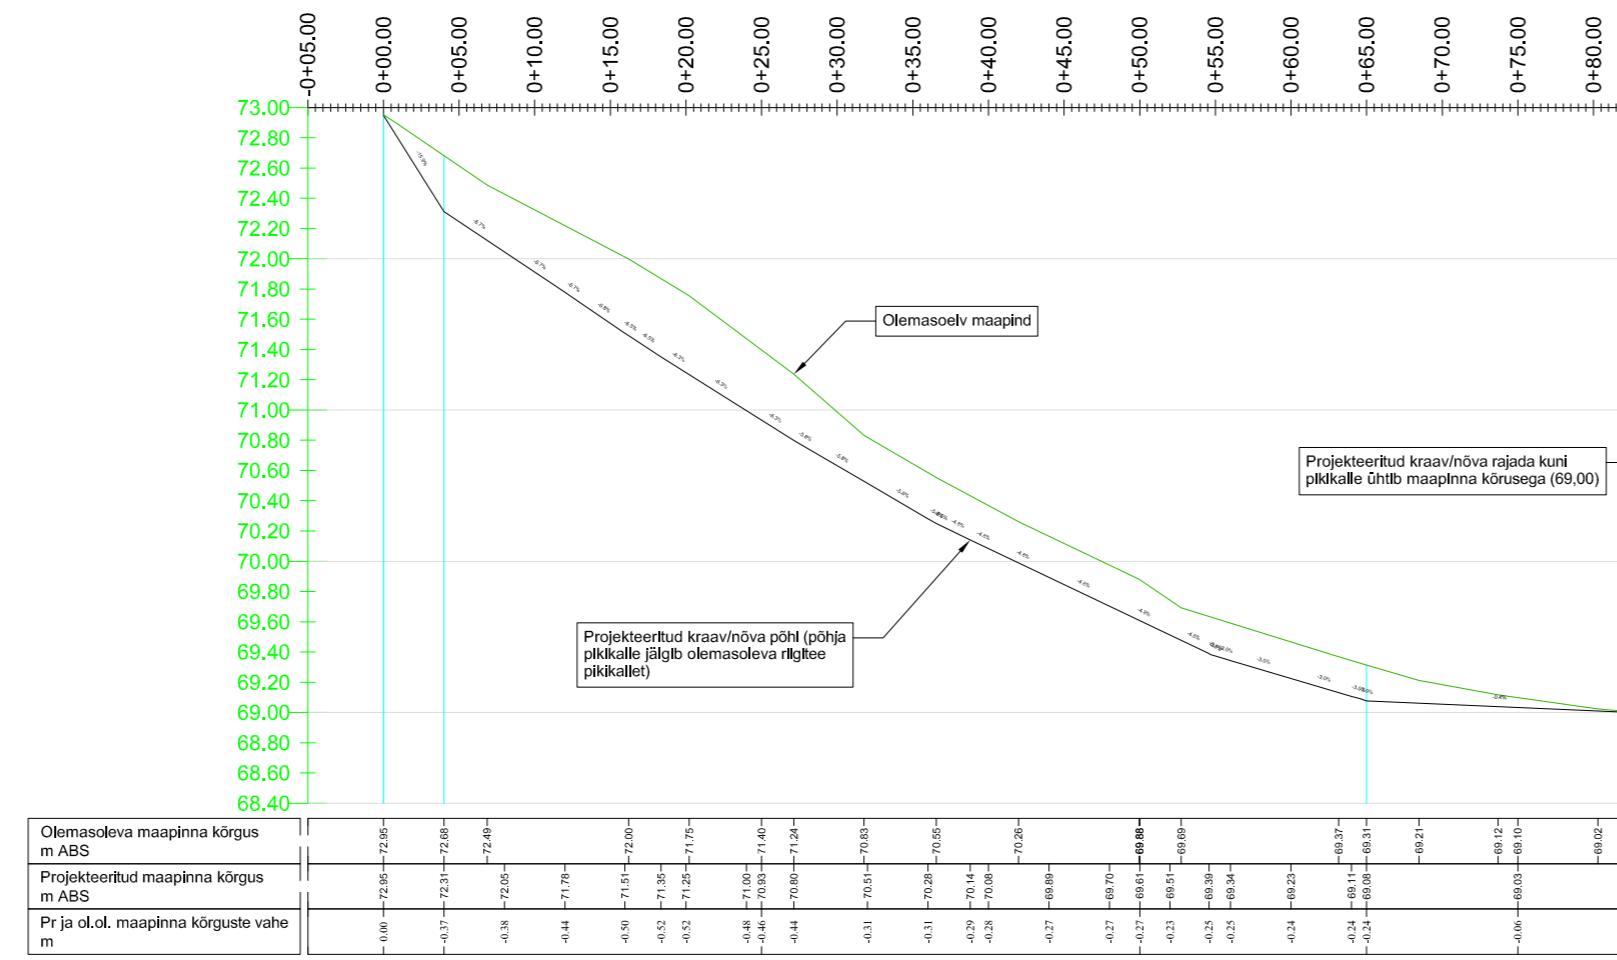

PARKIMISTASKUD RIIGITEEL 23227

JOONESTAS	T.TOIMETAJA	/allkirjastatud digitaalselt/	STAADIUM	JOONIS NR
VASTUTAV SPETSIALIST	T.TOIMETAJA	/allkirjastatud digitaalselt/	TELLIJA:	Riigimetsa Majandamise Keskus
	KUTSETUNNISTUS NR:	177793	Pikiprofilid	
TÖÖ NR:	T2401	09.04.2024	v02	Hor 1:500 Vert 1:50