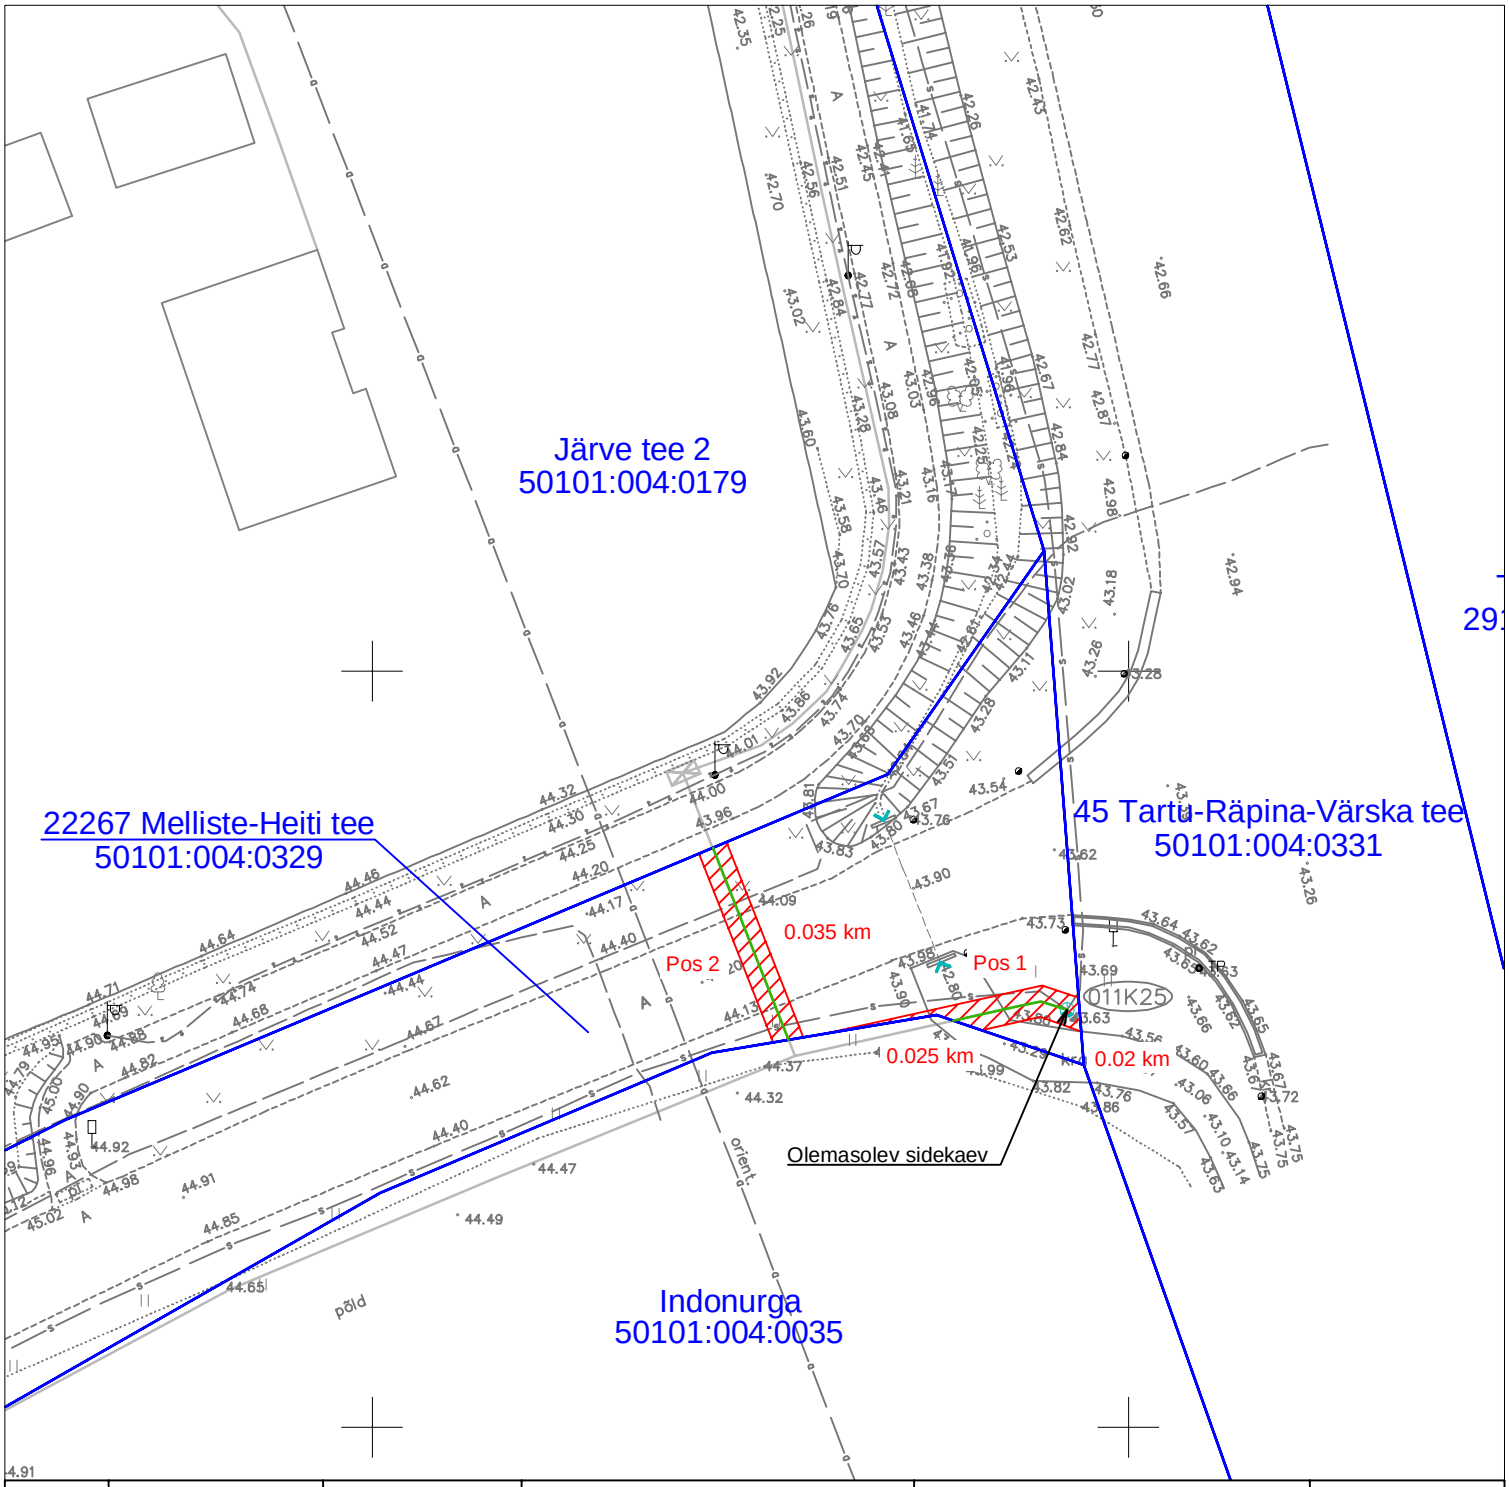

Jrk nr	IKÕ ala pos nr (plaanil)	Kinnistu registriosa number	Katastriüksuse tunnus, nimi ja sihtotstarve	Asukoht riigitee (nr ja nimi) suhtes (lõigu algus ja lõpp km)	IKÕ ala pindala ruutmeetrites m²
1.	Pos 1	3755650	22267 Melliste-Heiti tee (50101:004:0329) transpordimaa	22267 Melliste-Heiti tee 0.02 km - 0.025 km	19 m²
2.	Pos 2	3755650	22267 Melliste-Heiti tee (50101:004:0329) transpordimaa	22267 Melliste-Heiti tee 0.035 km	27 m²

Leppemärgid:

Isikliku kasutusõiguse ala

Maasisene sideliin mikrotorustikus

Katastriüksuse piir

Projekt
Tartu maakond, Kastre vald, Melliste küla piirkonna valguskaabli sidelahendus - EST-MIIL-150

Tellija
Eesti Andmesidevõrgu AS

LEONHARD WEISS
LEONHARD WEISS OÜ
E-post estonia@leonhard-weiss.com
Telefon +372 601 2285
Registrikood 12083348

Joonis
Isikliku kasutusõiguse seadmise plaan

Joonise nr
10769K3

Projekteeris	**Janek Lõhmus**			53 477 135	Mõõtkava	M 1: 500
Kontrollis	**Janek Lõhmus**			53 477 135	Staadium	Tööprojekt
Projektijuht	**Janek Lõhmus**			53 477 135	Keel: EST	Leht: 1 / Lehti: 9