


Ühe settekraani ehitusmaterjalide kogused

1. Põhupakk 45x45x65cm – 24 tk;
2. Puitvai Ø7,5 cm, L=180 cm – 5 tk;
3. Puitlaud 22x150 mm – 6 m;
4. Geotekstiil NGS2 2x3 m – 6 m²;
5. Kivid, Ø30 cm – 0,1 m³.

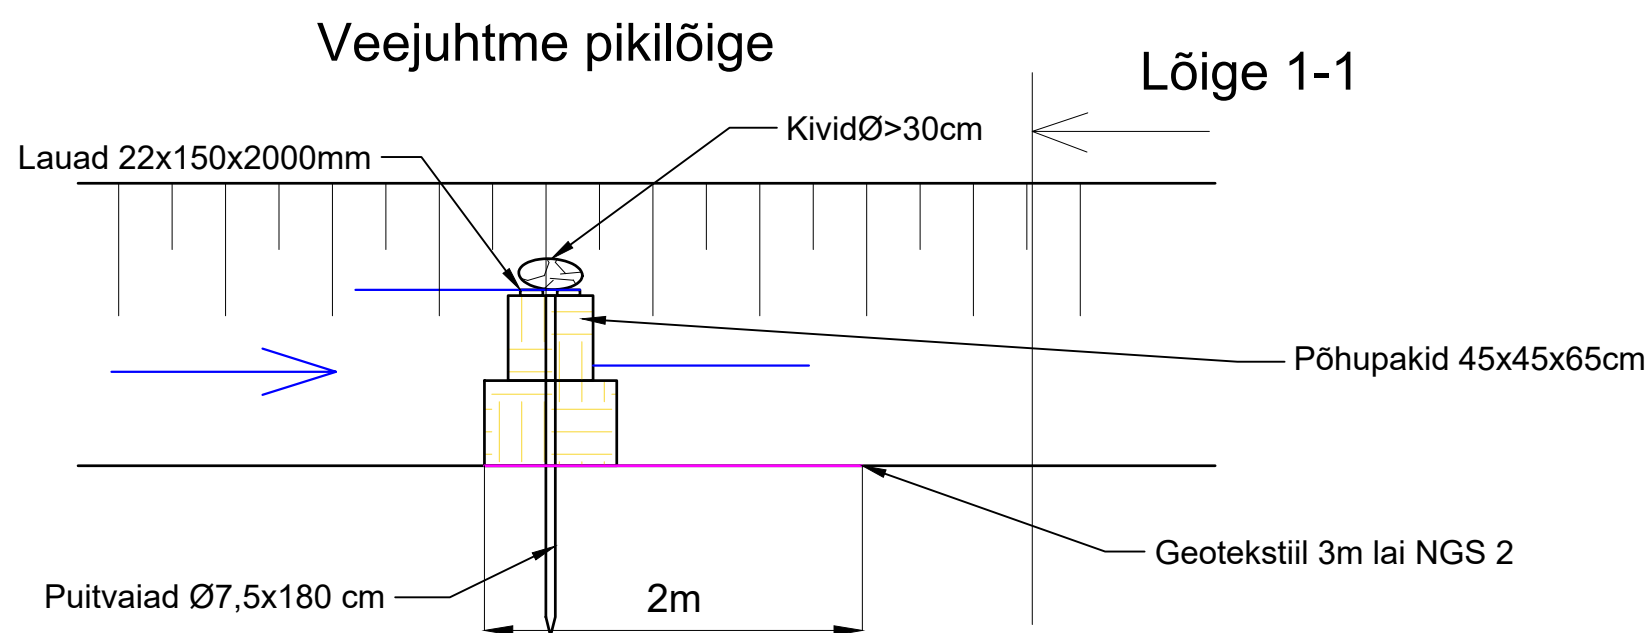

MAA VESI
PROJEKTEERIMISBÜROO

Tulika 19
10613 Tallinn
tel. 6528408
fax. 6565109
maajavesi@maajavesi.ee

MATER reg.nr.MP0008-00
MTR
reg.nr.EP10033667-0001
AutoCad 2011 LT
392-25656587

Töö number:

231454

Objekt:

Särgla-Kalle metsakuivenduse hoiutööde kava

Tellij:

Riigimetsa Majandamise Keskus

Joonise nimi:

Settekraan

Autor:

M.Elmaste

/Allkirjastatud digitaalselt/

Vast spets:

H.D.Ots

/Allkirjastatud digitaalselt/

Joonise nr:

2

Leht:

1/1

Mõõt:

1:40

Kuup:06/24